


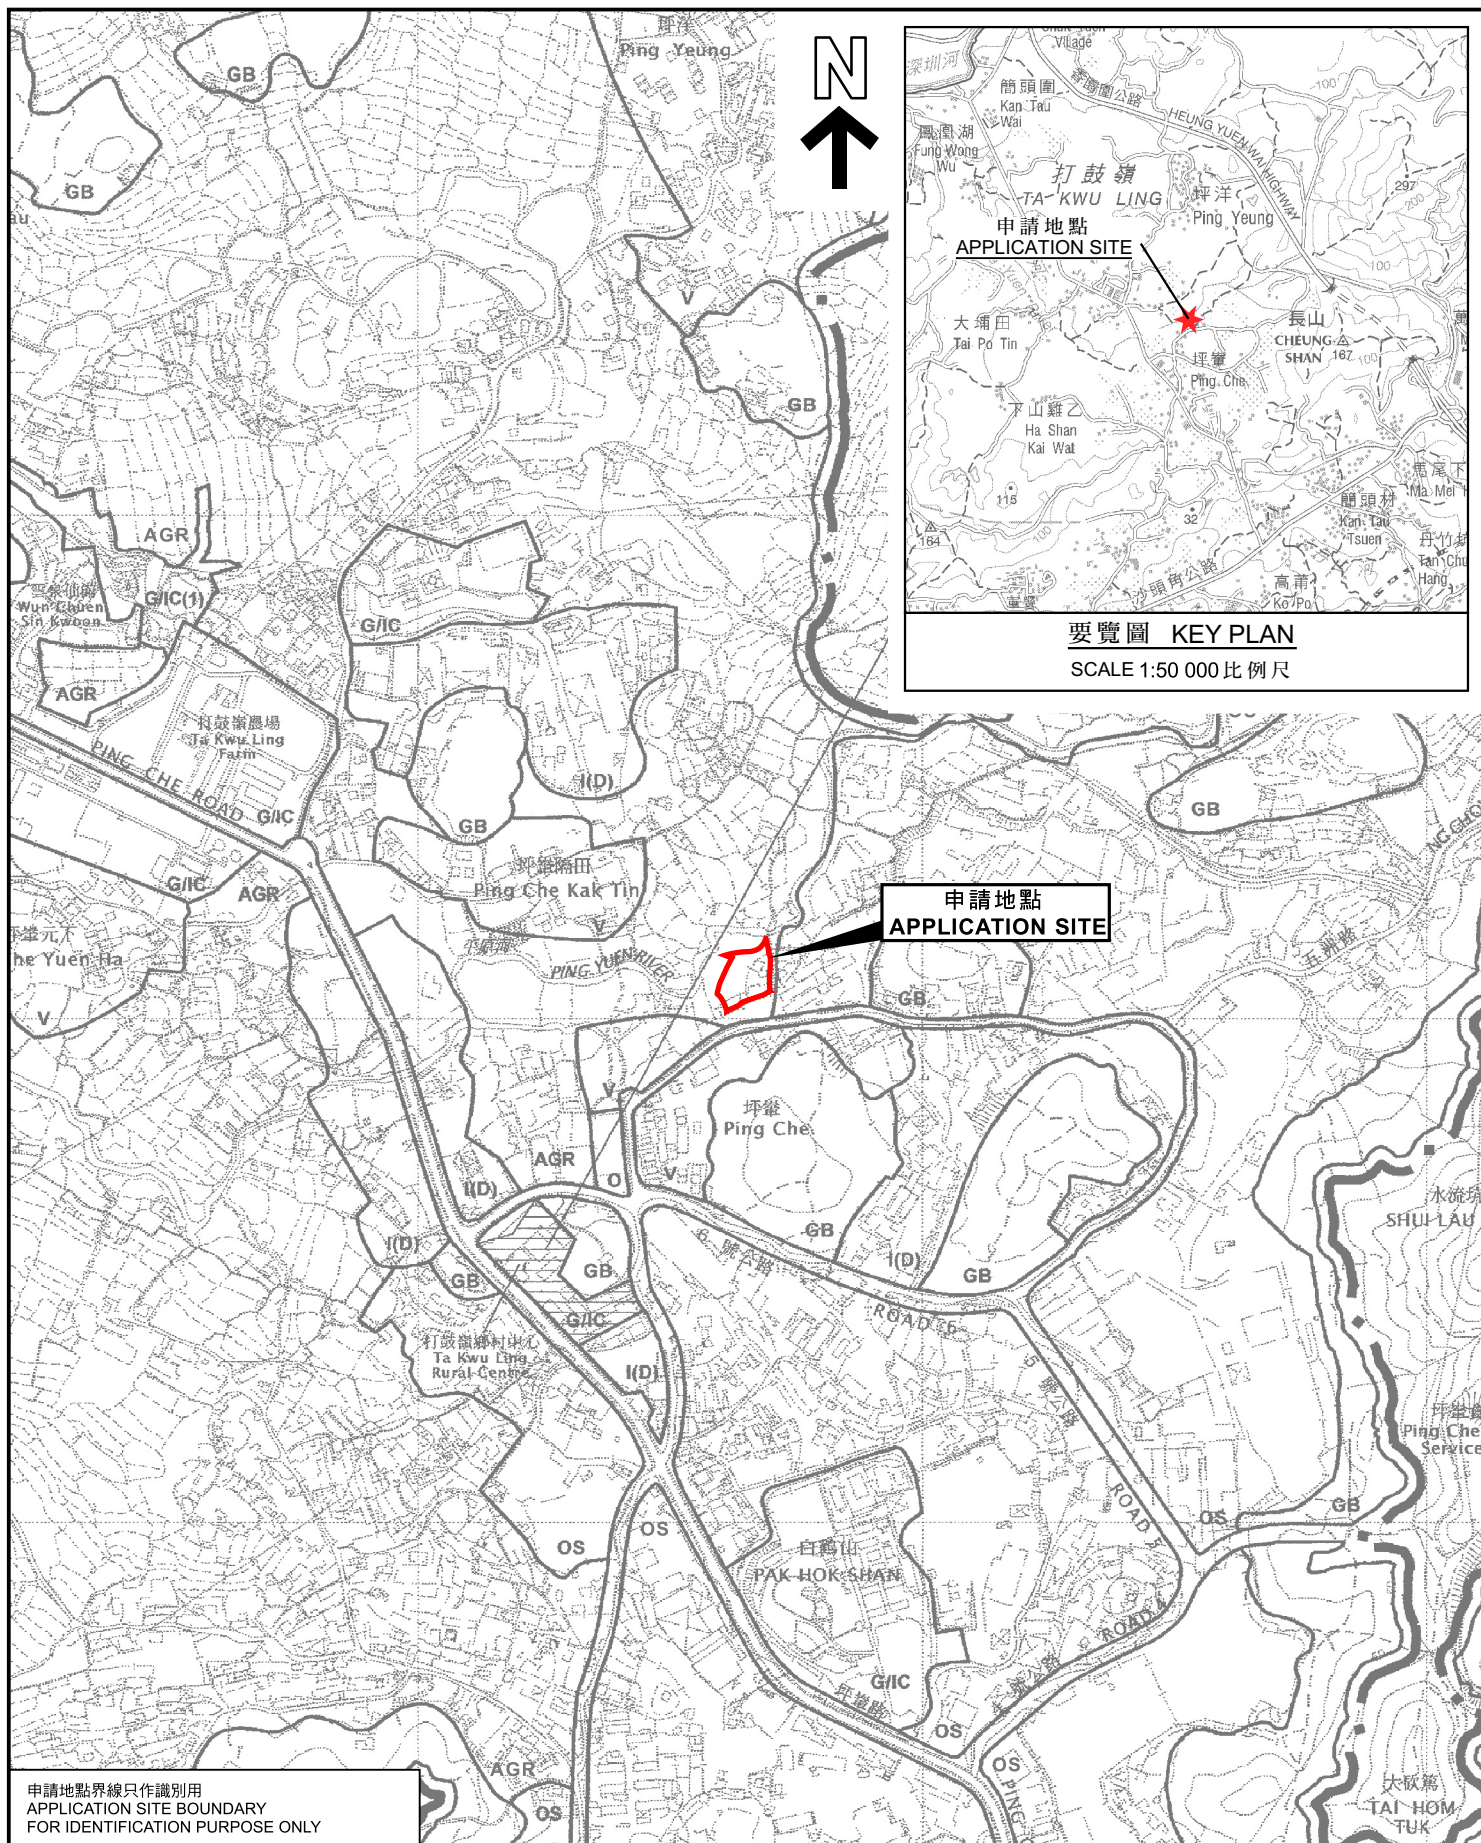

位置圖 LOCATION PLAN

擬議臨時露天存放建築材料及機械及相關填土工程(為期3年)
新界打鼓嶺丈量約份第77約地段第518號餘段、第519號及第520號
PROPOSED TEMPORARY OPEN STORAGE OF
CONSTRUCTION MATERIALS AND MACHINERY AND
ASSOCIATED FILLING OF LAND FOR A PERIOD OF 3 YEARS
LOTS 518 RP, 519 AND 520 IN D.D. 77, TA KWU LING, N.T.
SCALE 1:7 500 比例尺

米 100 0 100 200 300 米
METRES



規劃署
Planning Department

參考編號
REFERENCE No.

A/NE-TKL/816

圖 PLAN

A-1

本摘要圖於2025年10月17日擬備，
所根據的資料為於2010年2月2日
核准的分區計劃大綱圖編號S/NE-TKL/14
EXTRACT PLAN PREPARED ON 17.10.2025
BASED ON OUTLINE ZONING PLAN
No. S/NE-TKL/14 APPROVED ON 2.2.2010