


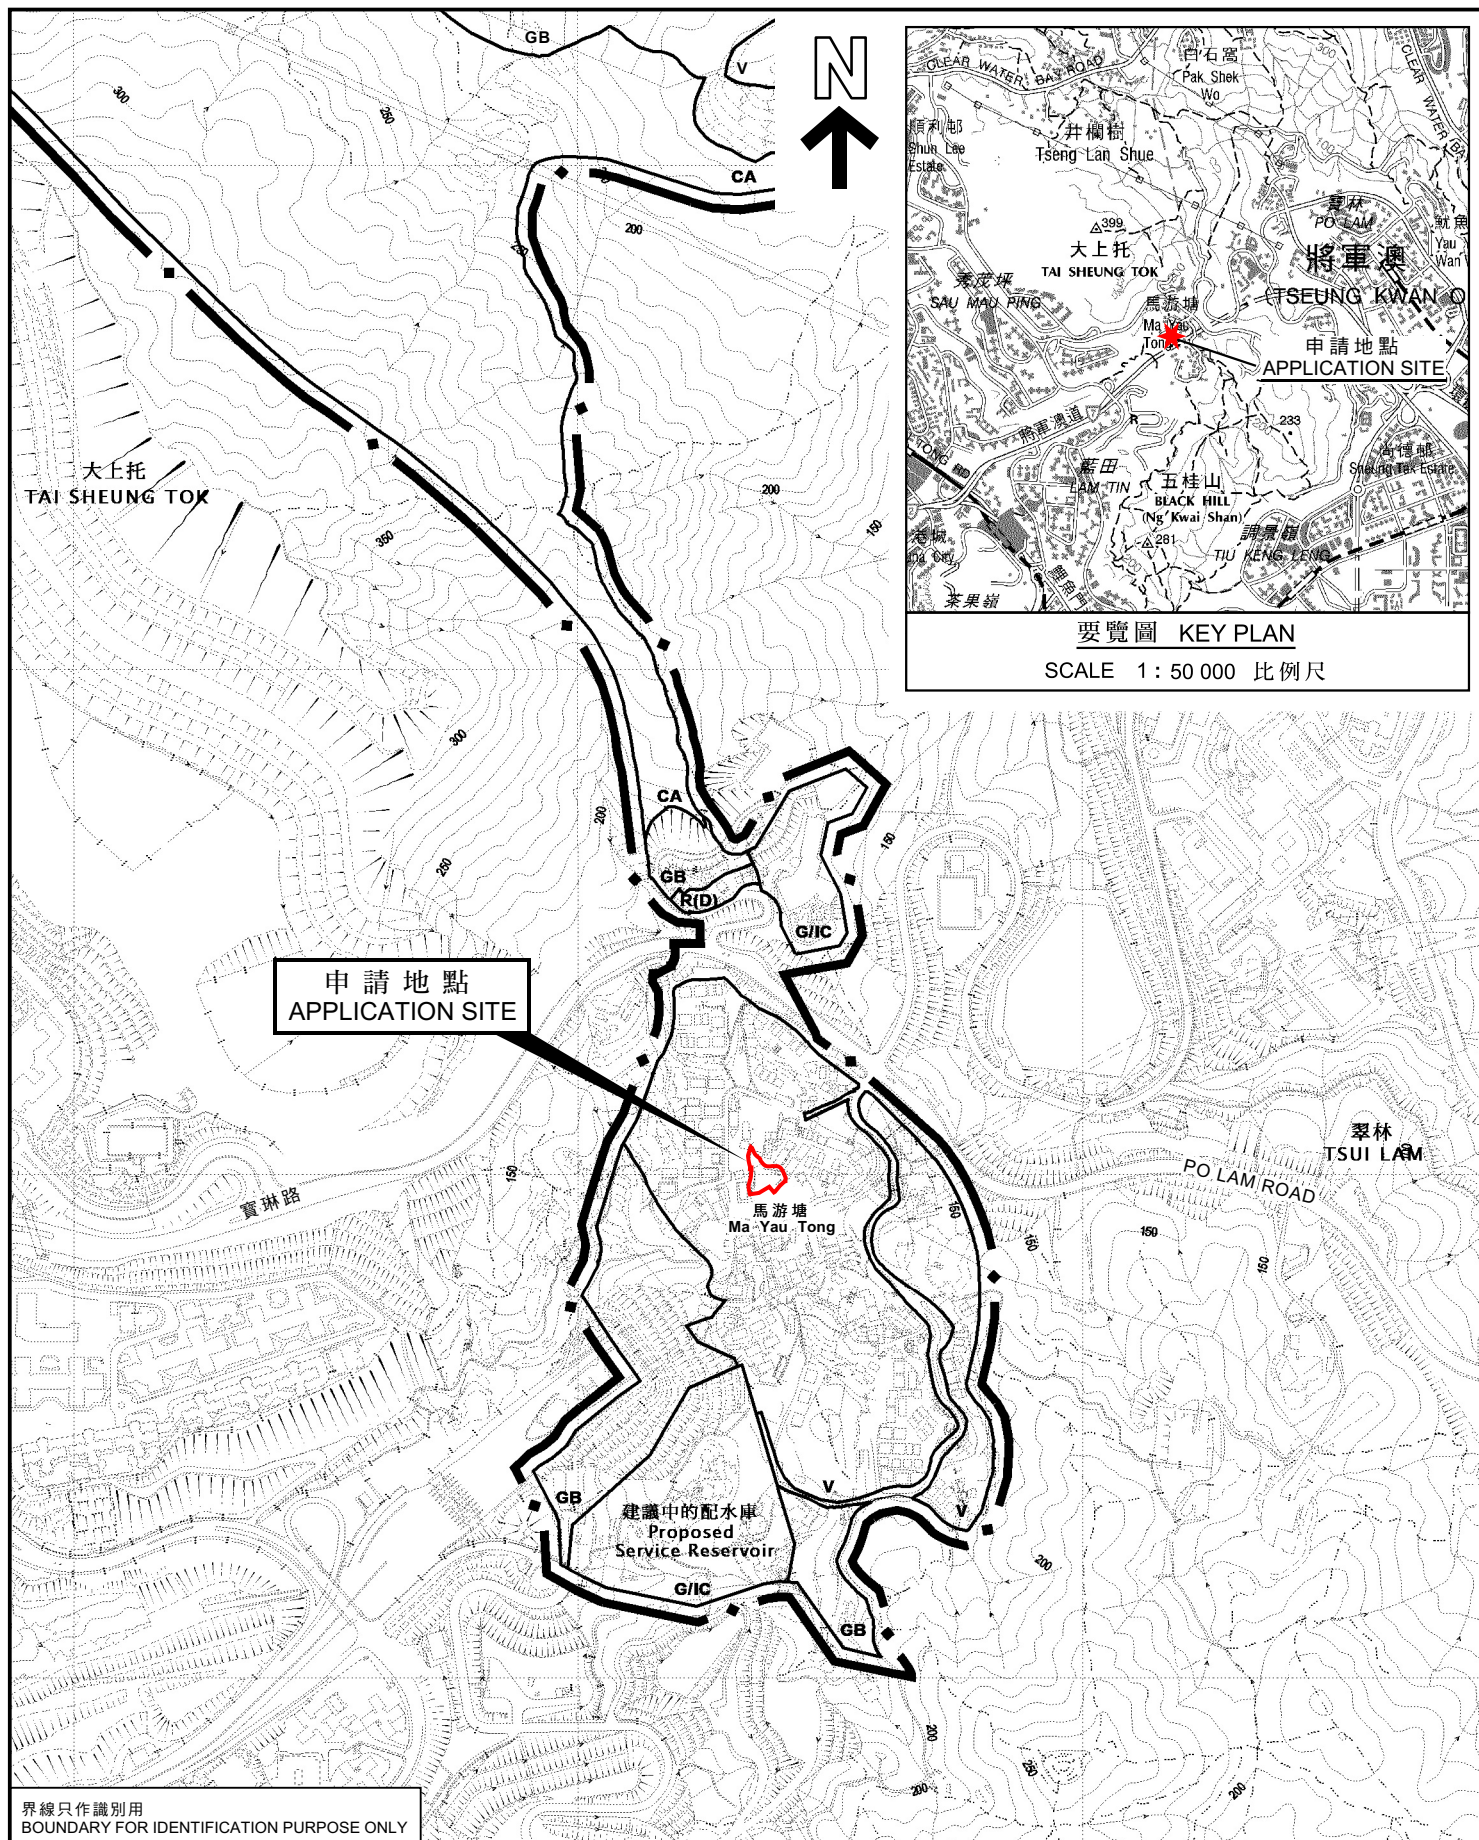

位置圖 LOCATION PLAN

SCALE 1:7 500 比例尺

米 METRES 100 0 100 200 300 米 METRES



規劃署
Planning Department

參考編號
REFERENCE No.
A/SK-TLS/67

PLAN
A-1

本摘要圖於2025年10月6日擬備，
所根據的資料為於2023年4月25日
核准的分區計劃大綱圖編號S/SK-TLS/10
EXTRACT PLAN PREPARED ON 6.10.2025
BASED ON OUTLINE ZONING PLAN
No. S/SK-TLS/10 APPROVED ON 25.4.2023