


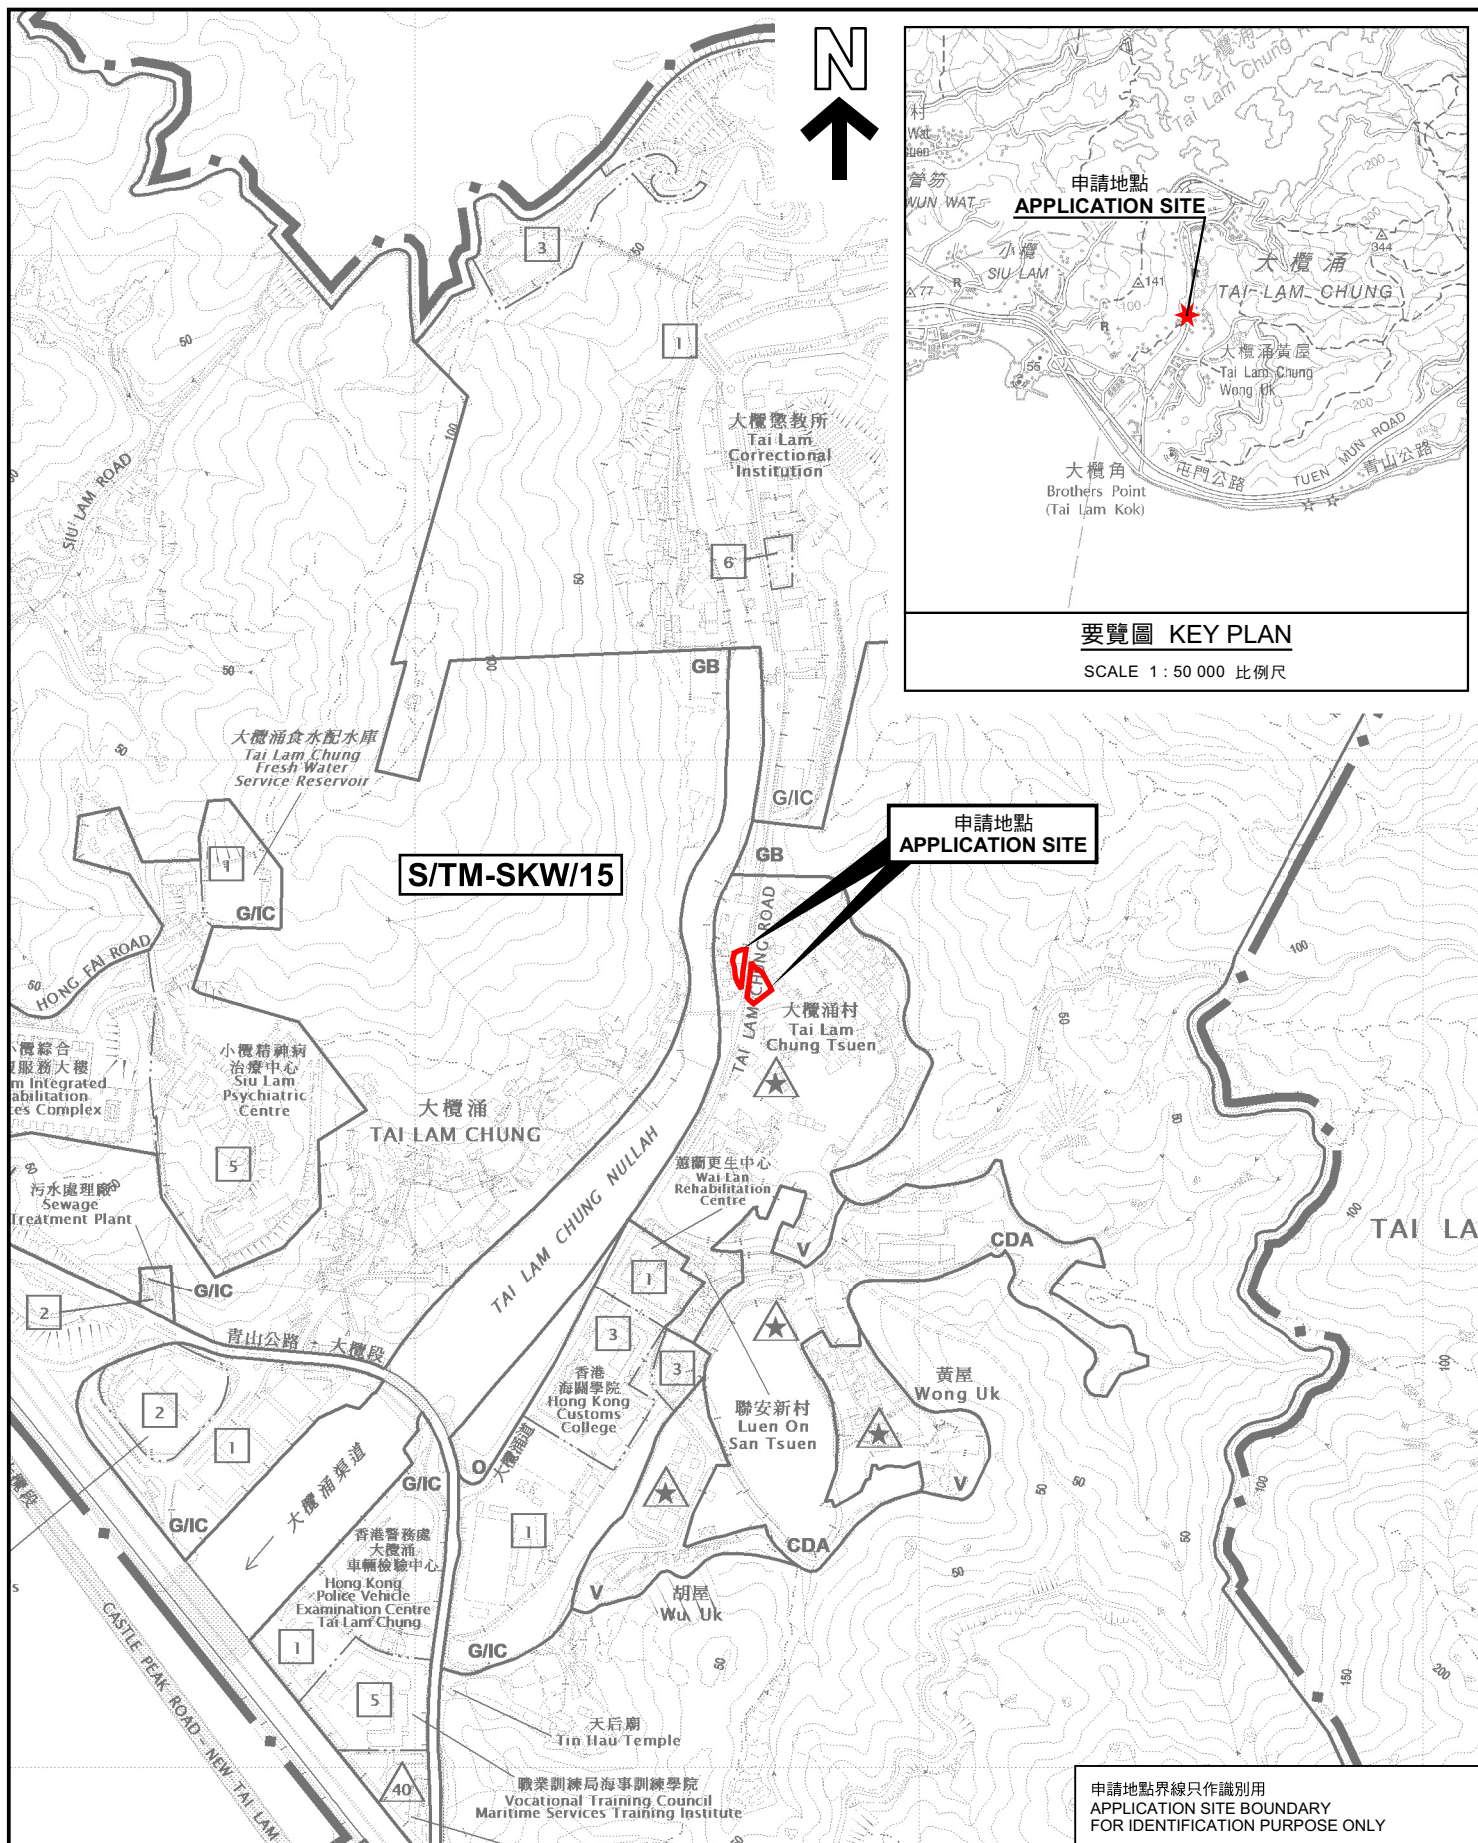


位置圖 LOCATION PLAN

本摘要圖於2025年10月15日擬備，
所根據的資料為於2023年10月3日
核准的分區計劃大綱圖編號 S/TM-SKW/15
EXTRACT PLAN PREPARED ON 15.10.2025
BASED ON OUTLINE ZONING PLAN No.
S/TM-SKW/15 APPROVED ON 3.10.2023

臨時商店及服務行業(為期3年)
新界屯門大欖涌村丈量約份第385約地段第240號B分段(部分)
TEMPORARY SHOP AND SERVICES FOR A PERIOD OF 3 YEARS
LOT 240 S.B (PART) IN D.D. 385, TAI LAM CHUNG TSUEN,
TUEN MUN, NEW TERRITORIES

SCALE 1 : 7 500 比例尺

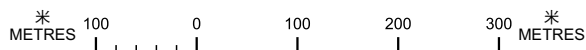

規劃署
Planning Department

參考編號
REFERENCE No.

A/TM-SKW/137

PLAN

A-1