


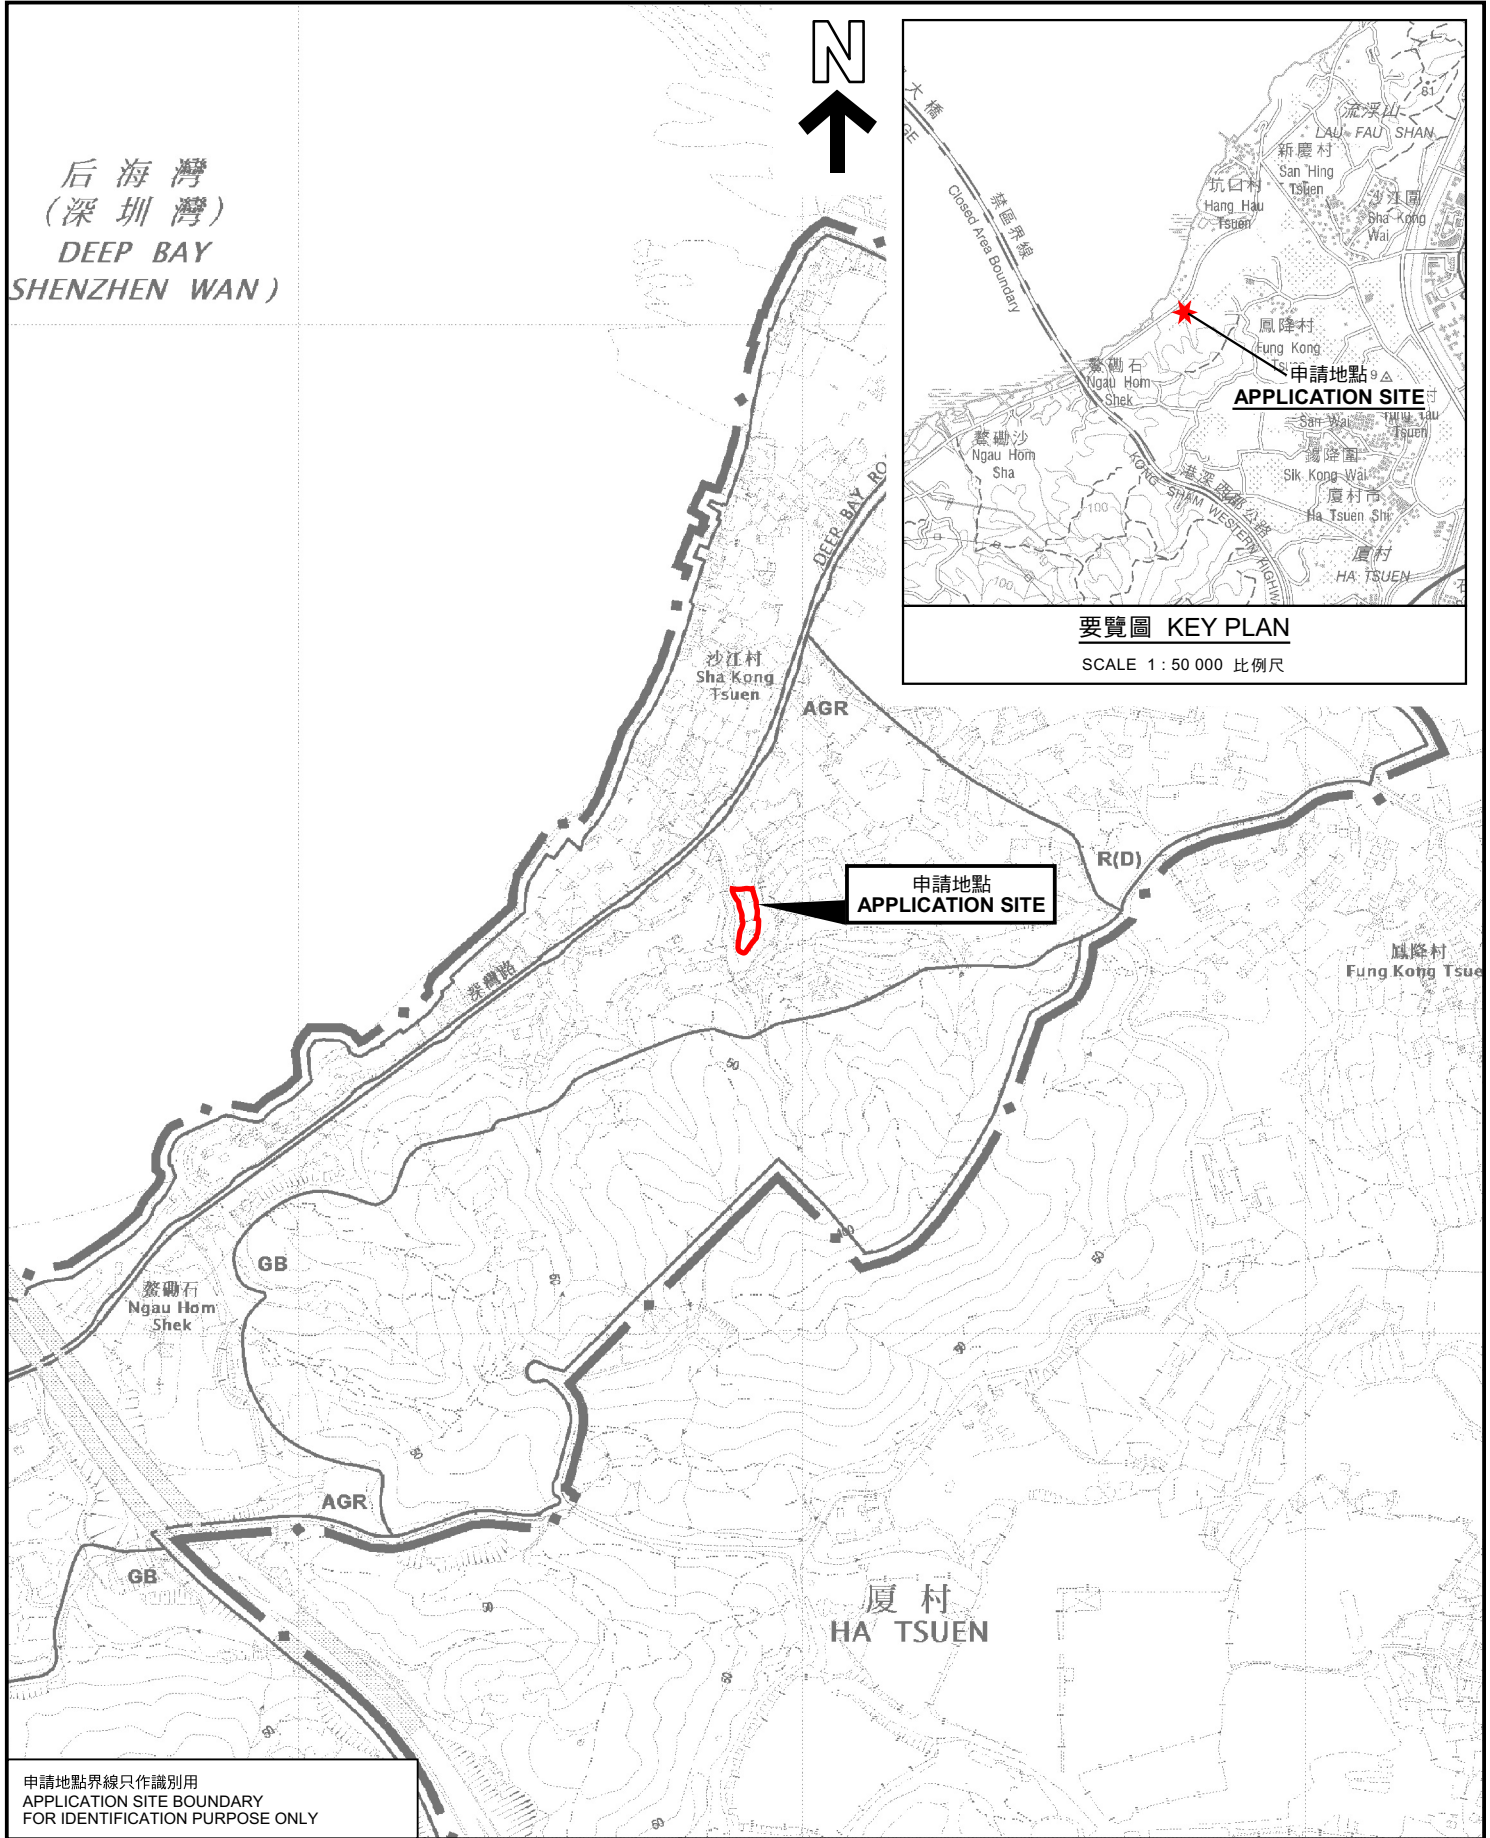

位置圖 LOCATION PLAN

擬議臨時露天存放建築材料及相關填土工程(為期3年)
新界元朗廈村丈量約份第128約地段第295號、第296號及第297號
PROPOSED TEMPORARY OPEN STORAGE OF
CONSTRUCTION MATERIALS AND ASSOCIATED FILLING OF LAND
FOR A PERIOD OF 3 YEARS
LOTS 295, 296 AND 297 IN D.D. 128, HA TSUEN,
YUEN LONG, NEW TERRITORIES
SCALE 1 : 7 500 比例尺

米 100 0 100 200 300 米
METRES



規劃署
Planning Department

參考編號
REFERENCE No.
A/YL-HTF/1198

圖 PLAN
A-1