


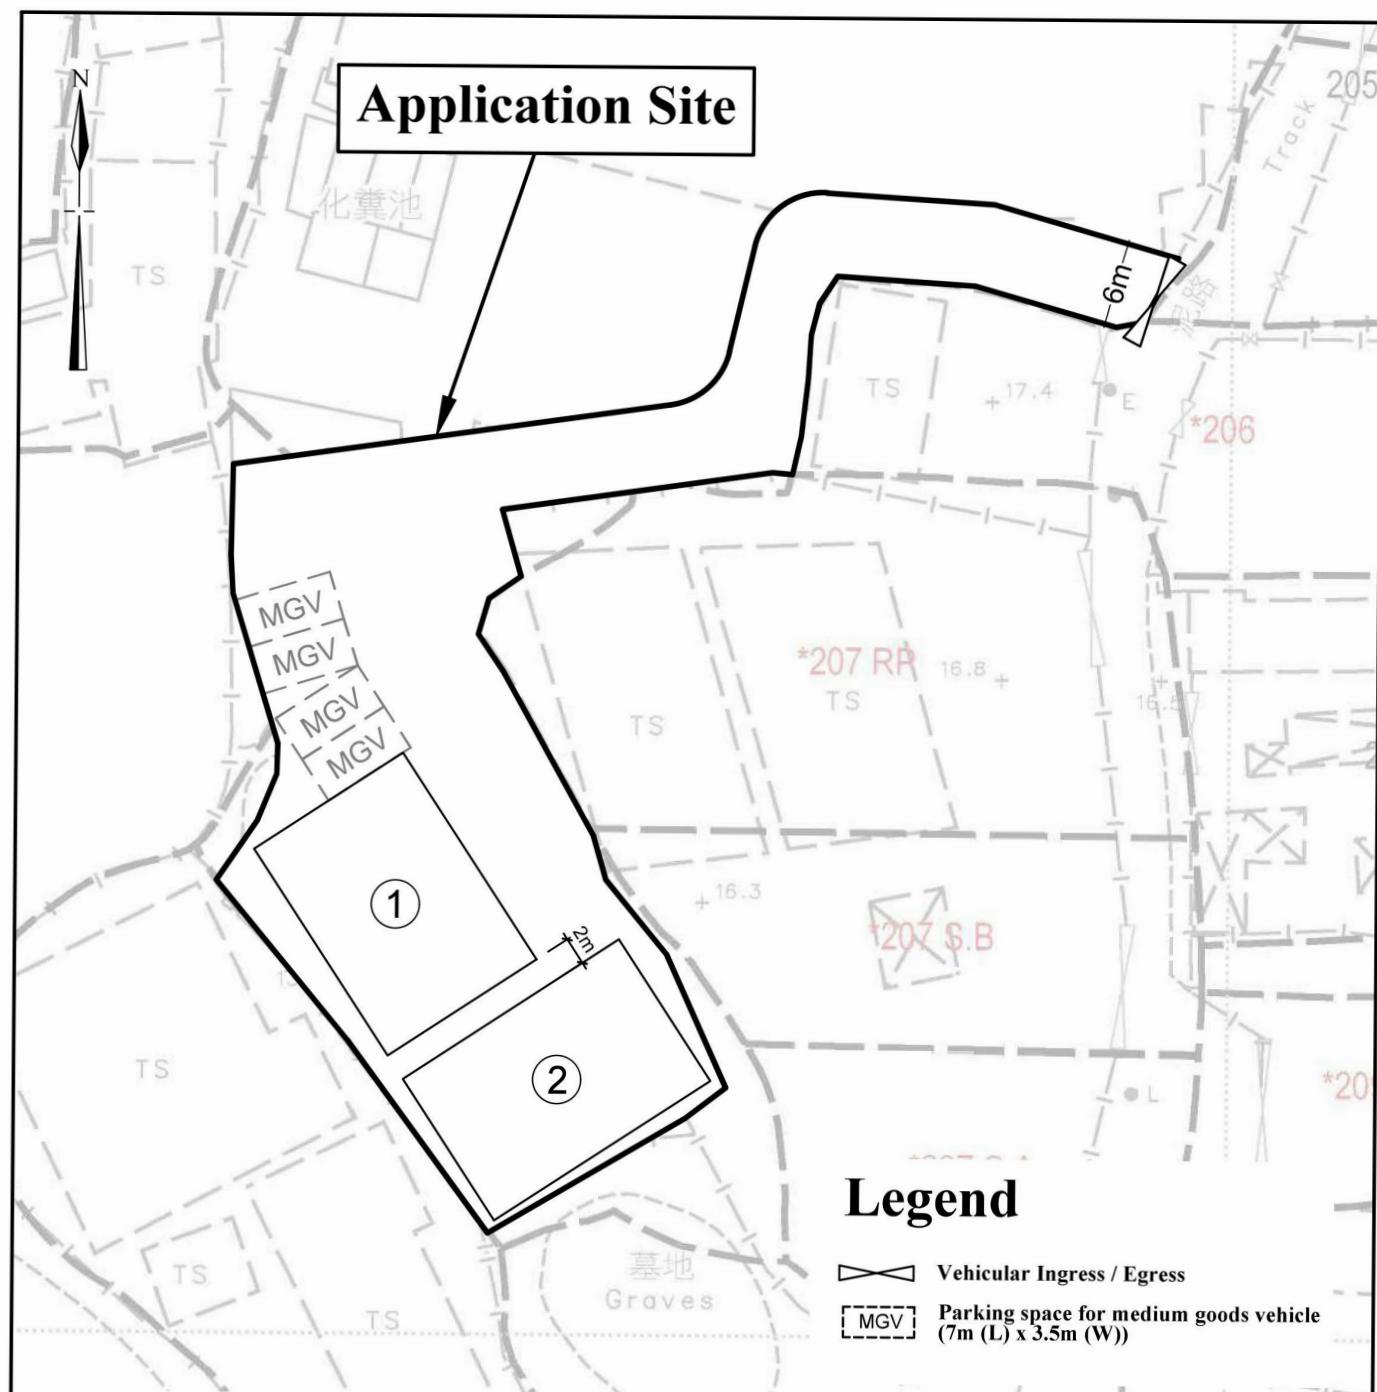

Legend

-  Vehicular Ingress / Egress
 Parking space for medium goods vehicle (7m (L) x 3.5m (W))

No.	Uses	Covered Area (about)	Floor Area (about)	Storeys	Height
1	Warehouse with ancillary office	225 m ²	225 m ²	1	9m
2	Warehouse with ancillary office	225 m ²	225 m ²	1	9m
Total		450 m ²	450 m ²		

—1:500—	Layout Plan Lots 176(part), 179 RP(part), 207RP(part) and 224(part) in D.D. 110 Yuen Long, N.T.	Goldrich Planners & Surveyors Ltd.
July 2025		Plan 3 (P 25020B)


(摘錄自申請人於 21. 7. 2025 呈交的申請書)
 (Extract from Applicant's
 Submission of 21.7.2025)

參考編號
 REFERENCE No.
 A/YL-KTN/1149

繪圖
 DRAWING
 A - 1



This portion of the pond
(about 175m²) has been filled
with soil and concrete of about
1.5m in depth to provide a solid
ground for vehicle maneuvering

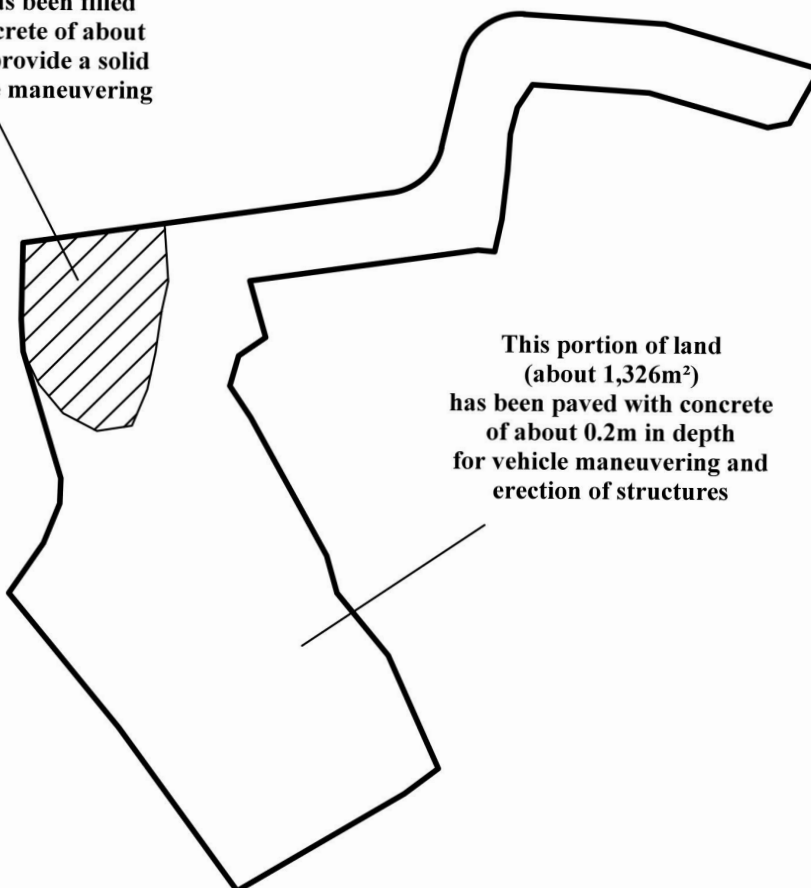

This portion of land
(about 1,326m²)
has been paved with concrete
of about 0.2m in depth
for vehicle maneuvering and
erection of structures


Site Area(about) : 1,501 m²

N.T.S	Plan Showing Filling of Land and Pond Lots 176(part), 179 RP(part), 207RP(part) and 224(part) in D.D. 110 Yuen Long, N.T.	Goldrich Planners & Surveyors Ltd.
July 2025		Plan 5 (P 25020B)

(摘錄自申請人於 21. 7. 2025 呈交的申請書)
(Extract from Applicant's
Submission of 21.7.2025)

參考編號
REFERENCE No.
AYL-KTN/1149

繪圖
DRAWING
A - 2

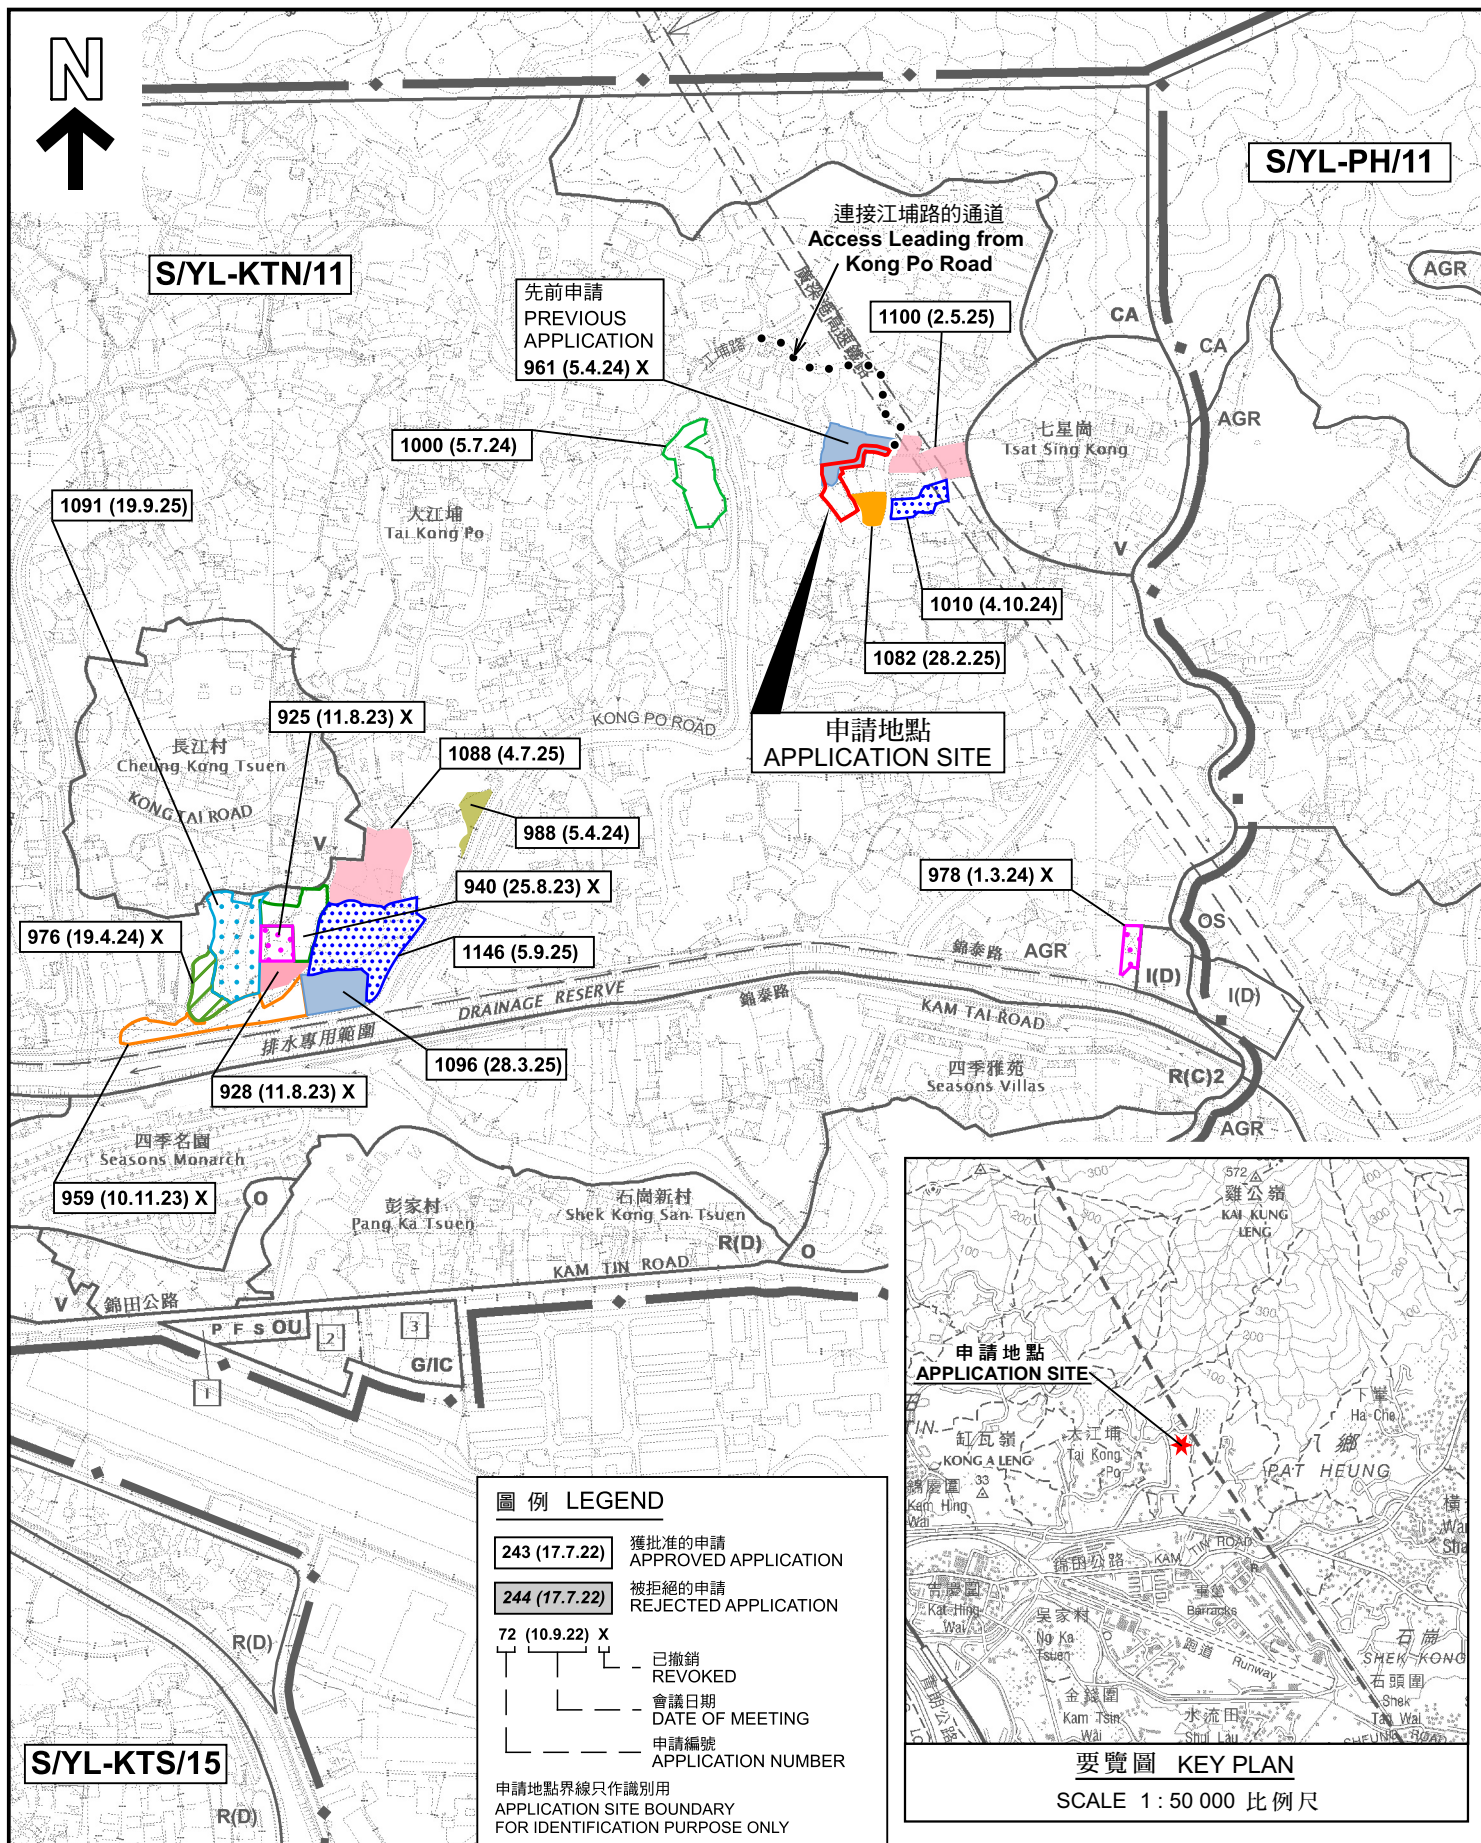

位置圖 LOCATION PLAN

擬議臨時貨倉(危險品倉庫除外)連附屬設施
和相關的填土和填塘工程(為期3年)
新界元朗丈量約份第110約地段第176號(部分)、
第179號餘段(部分)、第207號餘段(部分)及第224號(部分)
PROPOSED TEMPORARY WAREHOUSE
(EXCLUDING DANGEROUS GOODS GODOWN) WITH ANCILLARY FACILITIES
AND ASSOCIATED FILLING OF LAND AND POND FOR A PERIOD OF 3 YEARS
LOTS 176 (PART), 179 RP (PART), 207 RP (PART) AND 224 (PART)
IN D.D. 110, YUEN LONG, NEW TERRITORIES

SCALE 1 : 7 500 比例尺

米 100 0 100 200 300 米
METRES




規劃署
Planning Department

參考編號
REFERENCE No.
A/YL-KTN/1149

圖 PLAN
A-1

本摘要圖於2025年10月16日擬備，
所根據的資料為於2023年12月5日
核准的分區計劃大綱圖編號 S/YL-KTN/11
EXTRACT PLAN PREPARED ON 16.10.2025
BASED ON OUTLINE ZONING PLAN No.
S/YL-KTN/11 APPROVED ON 5.12.2023

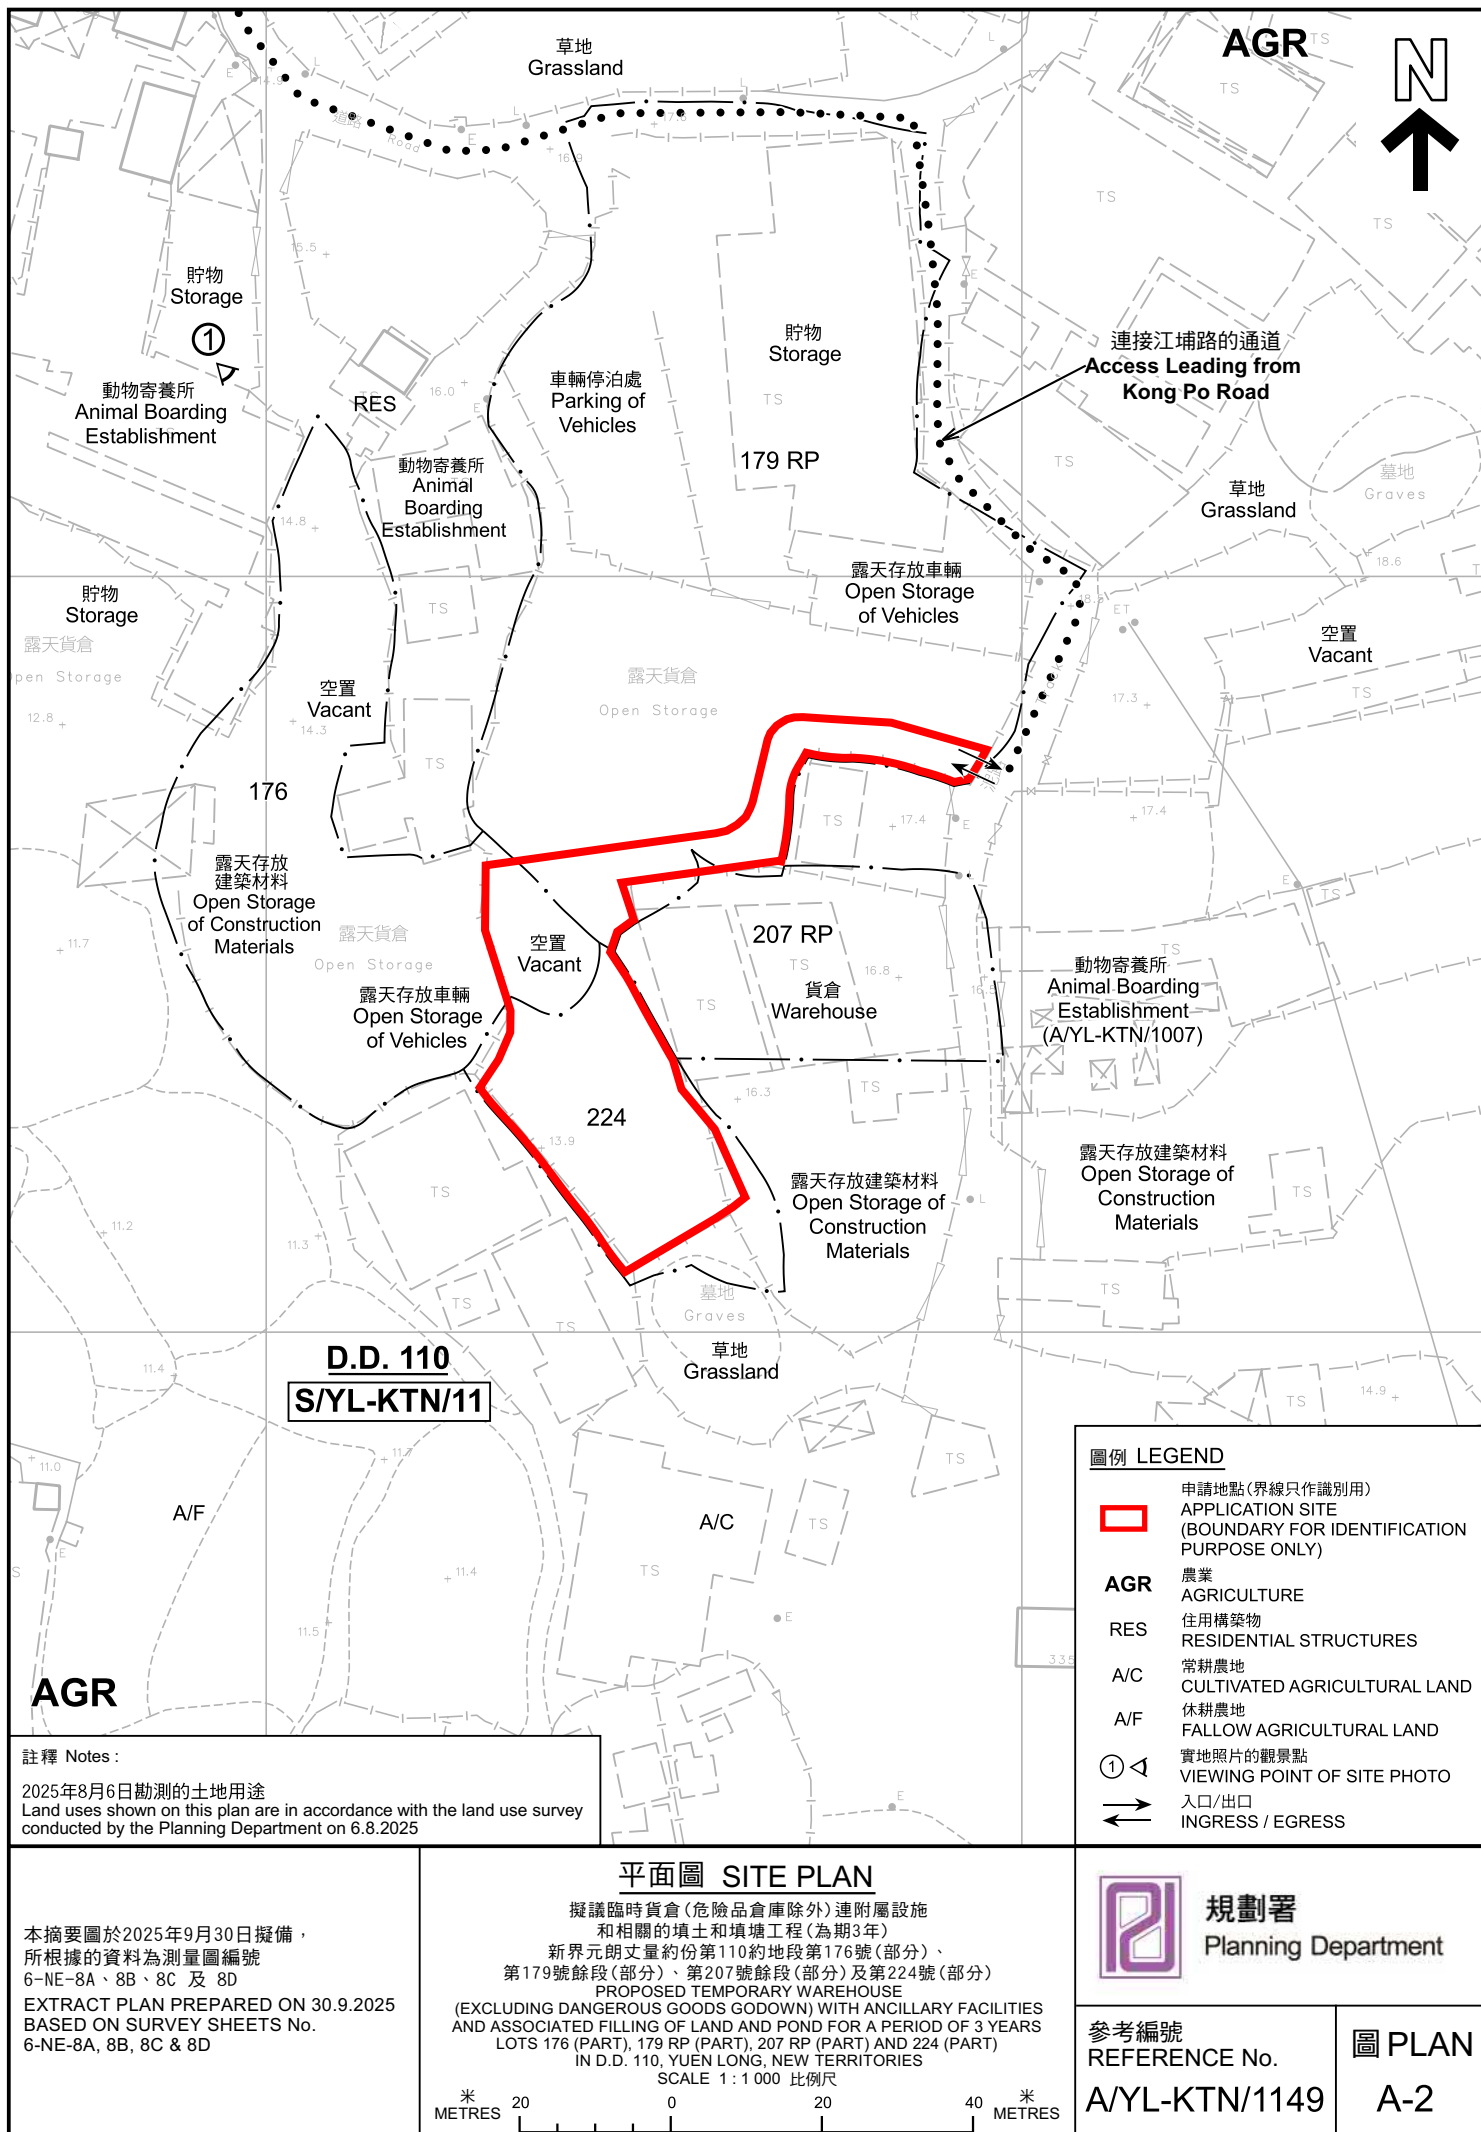



圖例 LEGEND

 申請地點 (界線只作識別用)
APPLICATION SITE (BOUNDARY FOR IDENTIFICATION PURPOSE ONLY)

 入口/出口
INGRESS / EGRESS

本摘要圖於2025年9月22日擬備，
所根據的資料為地政總署於2024年10月24日
拍得的航攝照片編號 E236722C
EXTRACT PLAN PREPARED ON 22.9.2025
BASED ON AERIAL PHOTO No.
E236722C TAKEN ON 24.10.2024
BY LANDS DEPARTMENT

航攝照片 AERIAL PHOTO

擬議臨時貨倉(危險品倉庫除外)連附屬設施
和相關的填土和填塘工程(為期3年)
新界元朗丈量約份第110約地段第176號(部分)、
第179號餘段(部分)、第207號餘段(部分)及第224號(部分)
PROPOSED TEMPORARY WAREHOUSE
(EXCLUDING DANGEROUS GOODS GODOWN) WITH ANCILLARY FACILITIES
AND ASSOCIATED FILLING OF LAND AND POND FOR A PERIOD OF 3 YEARS
LOTS 176 (PART), 179 RP (PART), 207 RP (PART) AND 224 (PART)
IN D.D. 110, YUEN LONG, NEW TERRITORIES

 規劃署 Planning Department	
參考編號 REFERENCE No. A/YL-KTN/1149	圖 PLAN A-3

1



申請地點界線只作識別用 APPLICATION SITE BOUNDARY FOR IDENTIFICATION PURPOSE ONLY

實地照片 SITE PHOTO

本圖於2025年9月23日擬備，所根據的資料為攝於2025年8月6日的實地照片
PLAN PREPARED ON 23.9.2025
BASED ON SITE PHOTO
TAKEN ON 6.8.2025

擬議臨時貨倉(危險品倉庫除外)連附屬設施和相關的填土和填塘工程(為期3年)
新界元朗丈量約份第110約地段第176號(部分)、第179號餘段(部分)、第207號餘段(部分)及第224號(部分)
PROPOSED TEMPORARY WAREHOUSE (EXCLUDING DANGEROUS GOODS GODOWN) WITH ANCILLARY FACILITIES AND ASSOCIATED FILLING OF LAND AND POND FOR A PERIOD OF 3 YEARS
LOTS 176 (PART), 179 RP (PART), 207 RP (PART) AND 224 (PART)
IN D.D. 110, YUEN LONG, NEW TERRITORIES



規劃署
Planning Department

參考編號
REFERENCE No.
A/YL-KTN/1149

圖 PLAN
A-4