



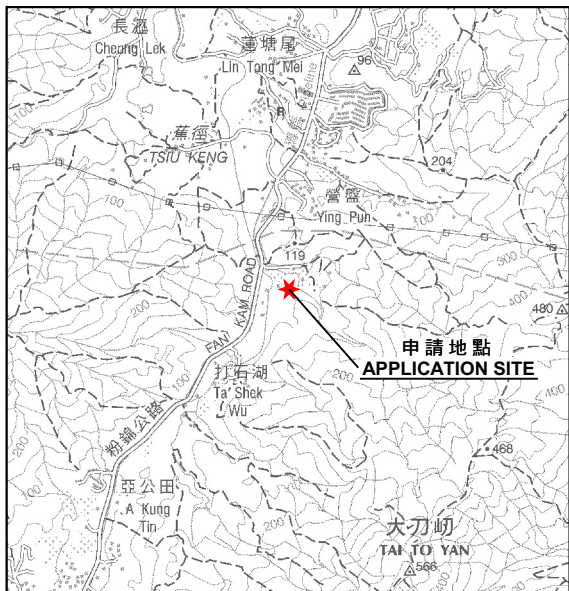

要覽圖 KEY PLAN
SCALE 1 : 50 000 比例尺

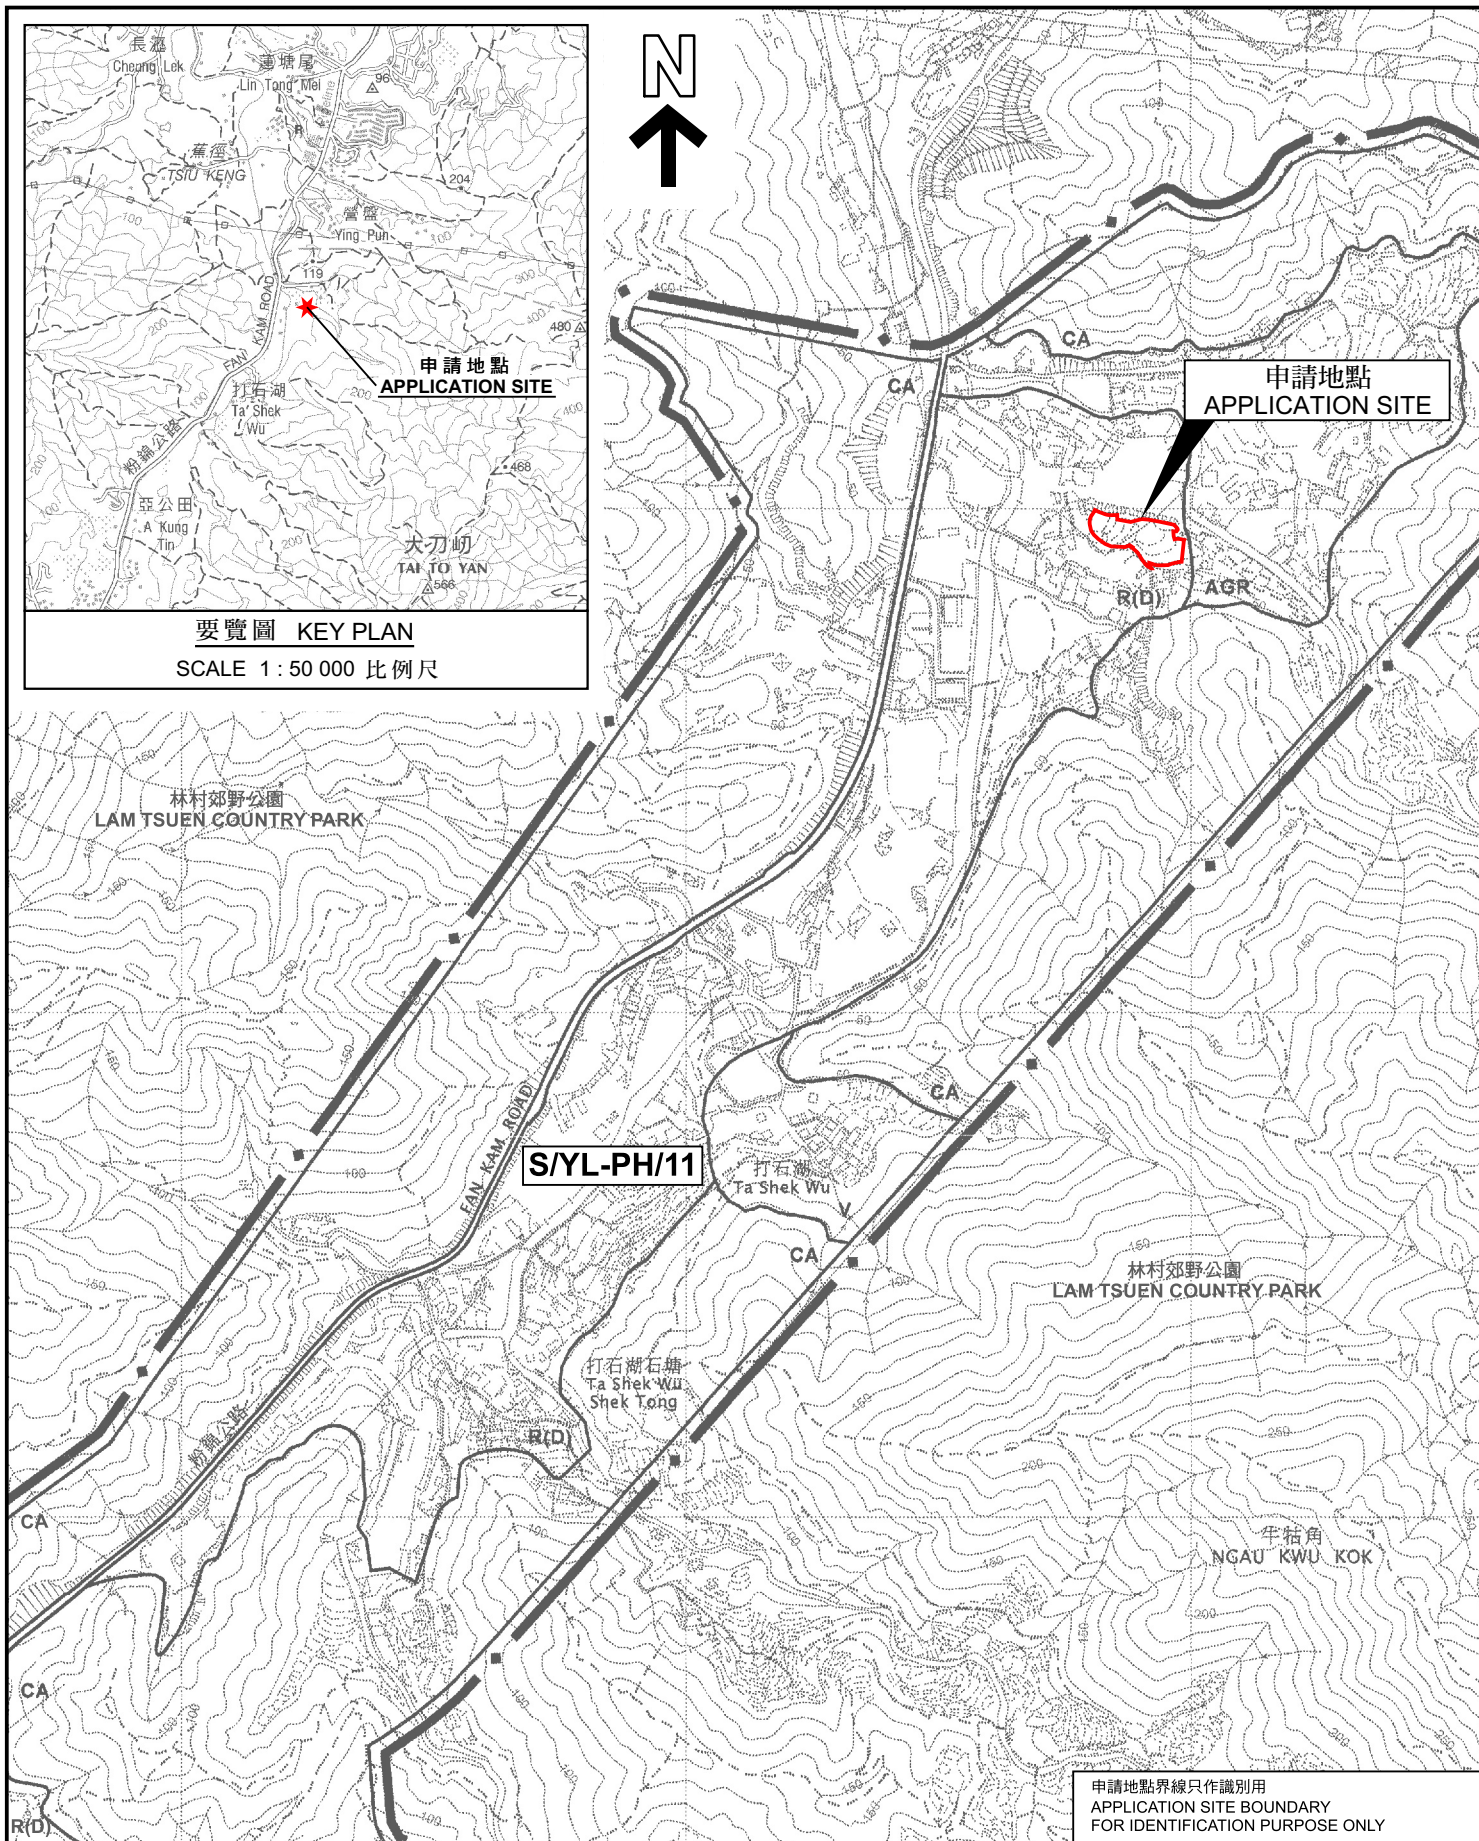

申請地點界線只作識別用
APPLICATION SITE BOUNDARY
FOR IDENTIFICATION PURPOSE ONLY

位置圖 LOCATION PLAN

擬議臨時露天存放建築機械及商店及服務行業連附屬設施
及相關填土工程(為期3年)

元朗八鄉丈量約份第108約地段第50號餘段(部分)
PROPOSED TEMPORARY OPEN STORAGE OF CONSTRUCTION
MACHINERIES AND SHOP AND SERVICES WITH ANCILLARY FACILITIES
AND ASSOCIATED FILLING OF LAND FOR A PERIOD OF 3 YEARS
LOT 50 RP (PART) IN D.D. 108, PAT HEUNG, YUEN LONG

SCALE 1 : 7 500 比例尺
米 100 0 100 200 300 米
METRES



規劃署
Planning Department

參考編號
REFERENCE No.
A/YL-PH/1085

圖 PLAN
A-1

本摘要圖於2025年10月16日擬備，
所根據的資料為於2006年10月17日
核准的分區計劃大綱圖編號 S/YL-PH/11
EXTRACT PLAN PREPARED ON 16.10.2025
BASED ON OUTLINE ZONING PLAN No.
S/YL-PH/11 APPROVED ON 17.10.2006