


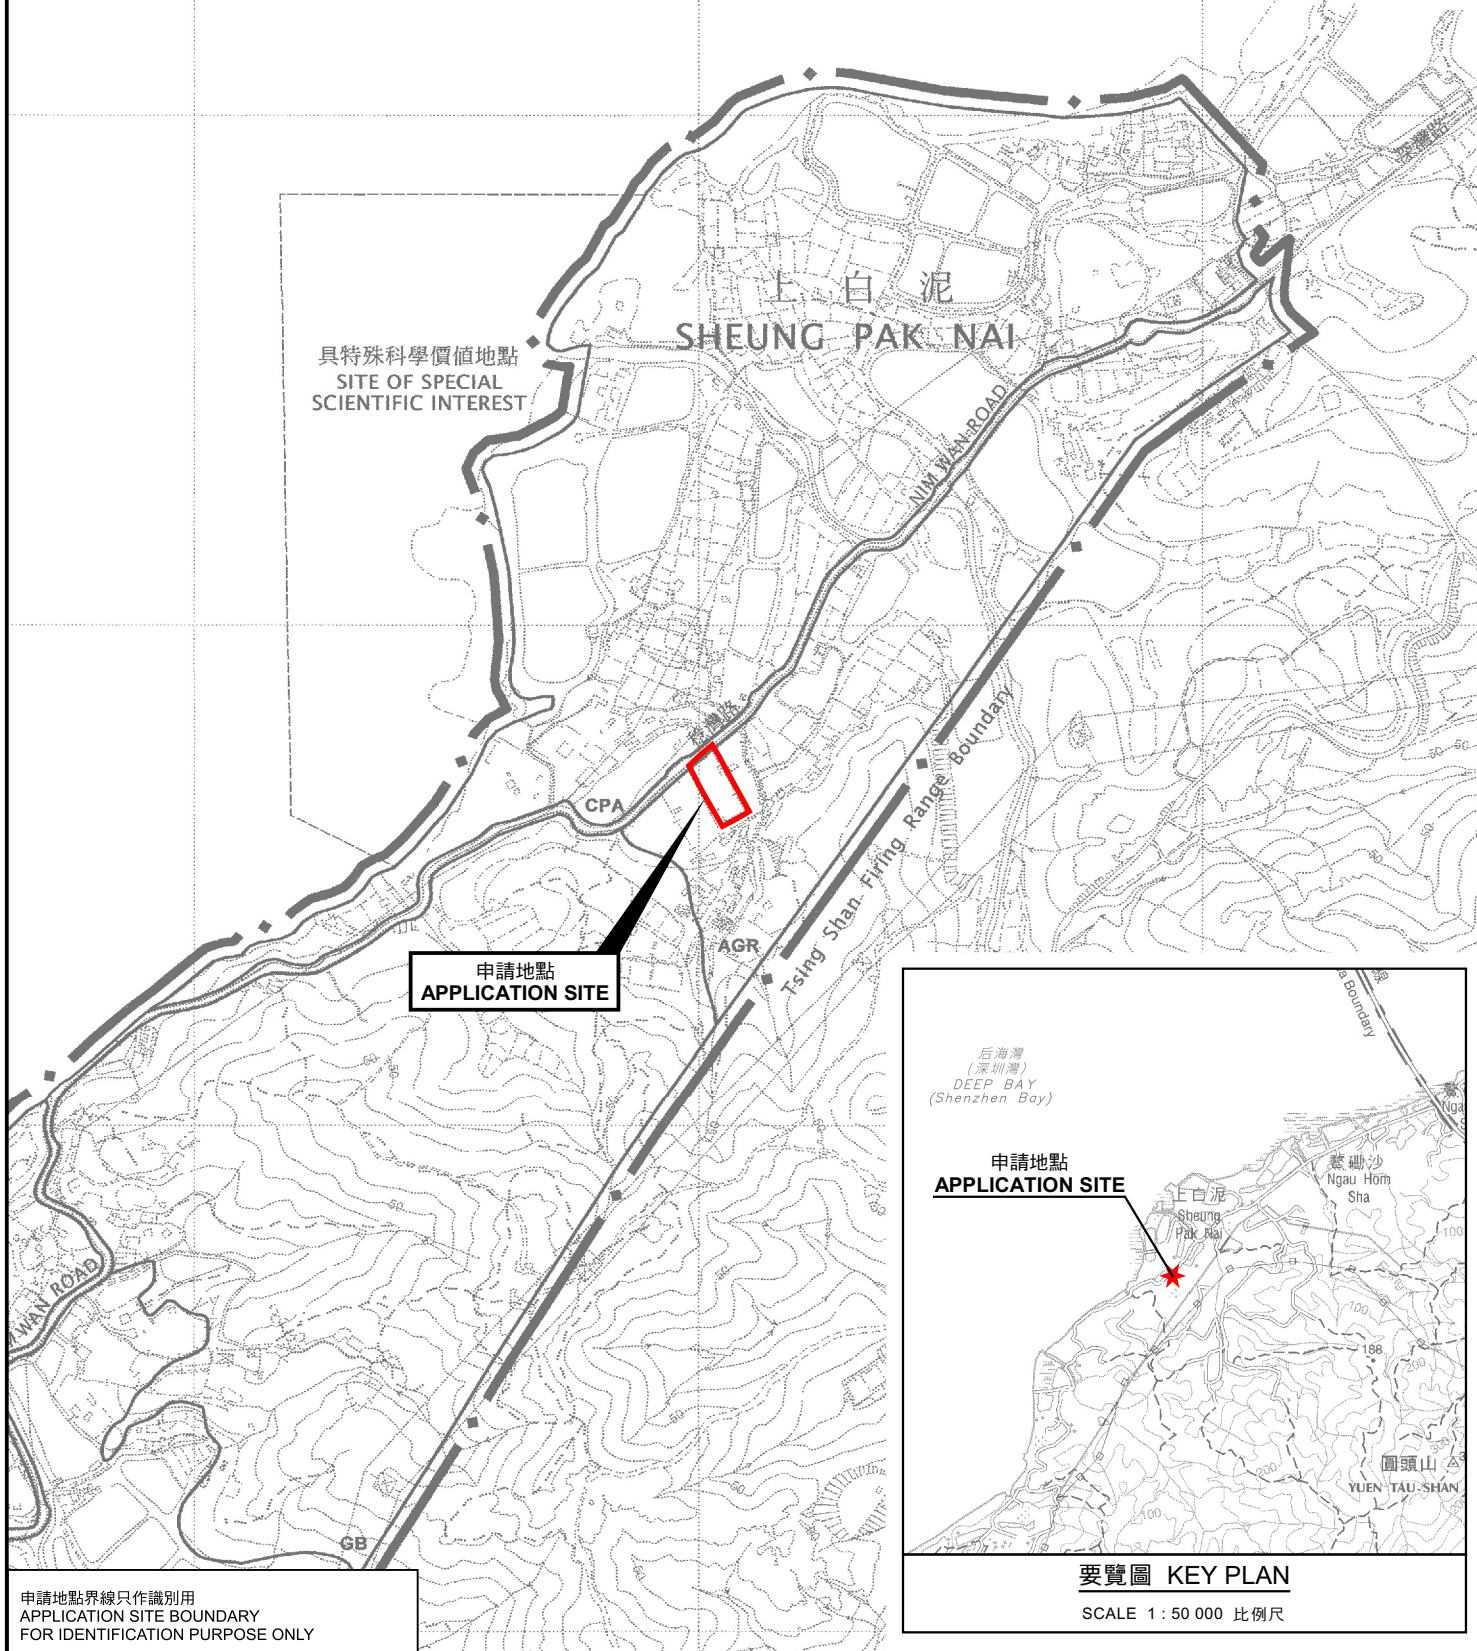


申請地點界線只作識別用
APPLICATION SITE BOUNDARY
FOR IDENTIFICATION PURPOSE ONLY

位置圖 LOCATION PLAN

臨時公用事業設施裝置(太陽能光伏系統)(為期5年)
新界元朗上白泥丈量約份第135約地段第60號D分段(部份)
TEMPORARY PUBLIC UTILITY INSTALLATION
(SOLAR PHOTOVOLTAIC SYSTEM) FOR A PERIOD OF 5 YEARS
LOT 60 S.D (PART) IN D.D.135,
SHEUNG PAK NAI, YUEN LONG, NEW TERRITORIES

SCALE 1 : 7 500 比例尺

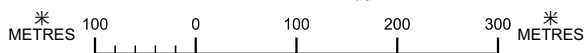

規劃署
Planning Department

參考編號
REFERENCE No.
A/YL-PN/87

圖 PLAN
A-1

本摘要圖於2025年10月13日擬備，
所根據的資料為於2006年10月17日
核准的分區計劃大綱圖編號 S/YL-PN/9
EXTRACT PLAN PREPARED ON 13.10.2025
BASED ON OUTLINE ZONING PLAN No.
S/YL-PN/9 APPROVED ON 17.10.2006