

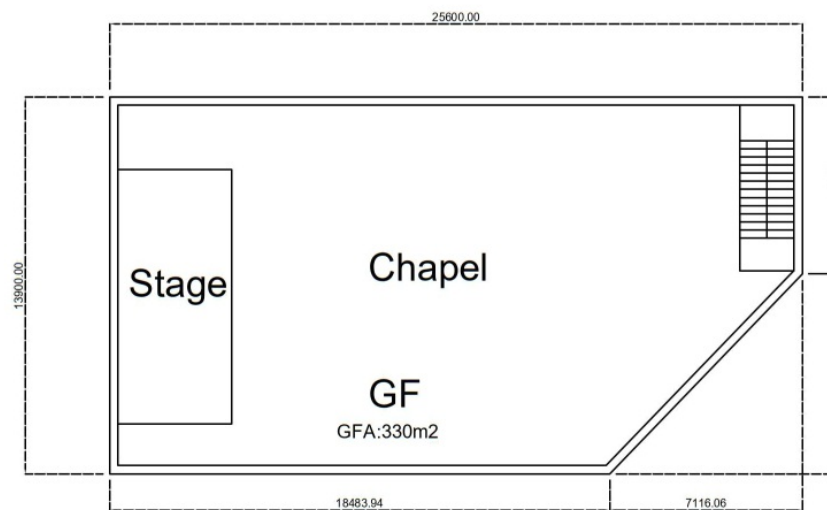
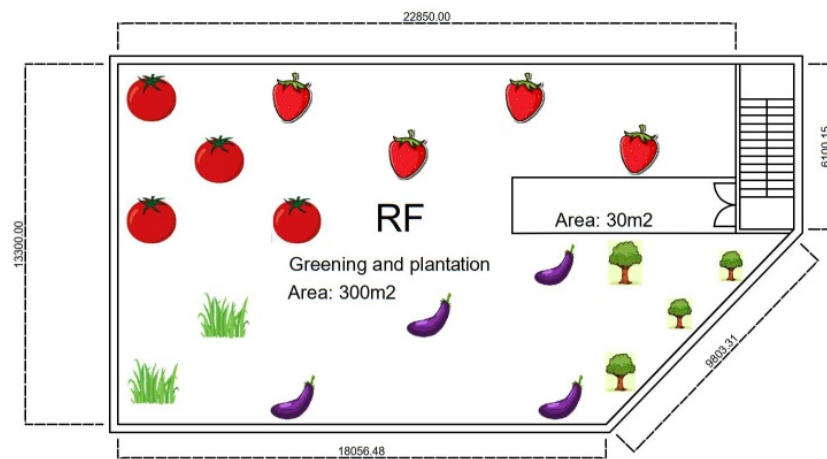


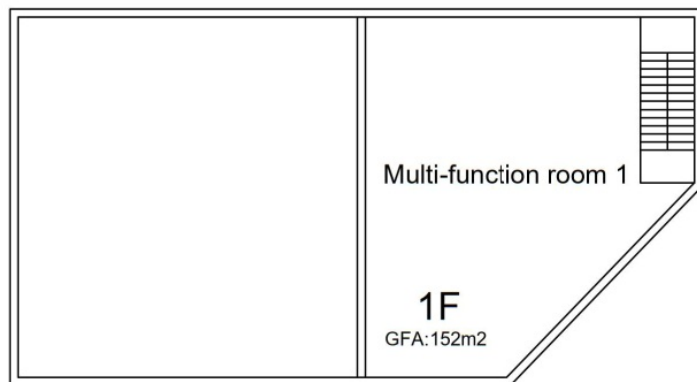


(摘錄自申請人於 10. 6. 2025 呈交的進一步資料)
(Extract from Applicant's Further
Information of 10.6.2025)

參考編號
REFERENCE No.
A/YL-TT/702

繪圖 DRAWING
A-1

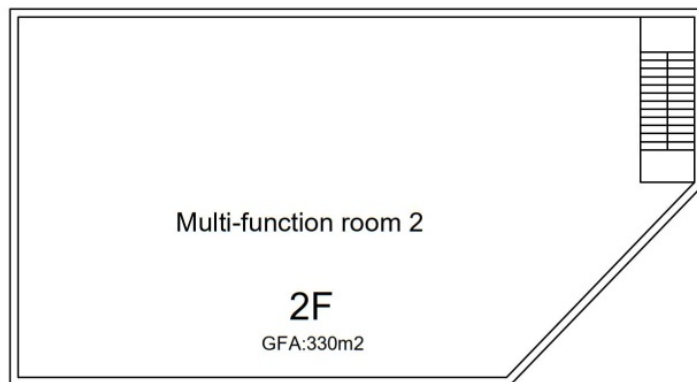

PROPOSED BUILDING

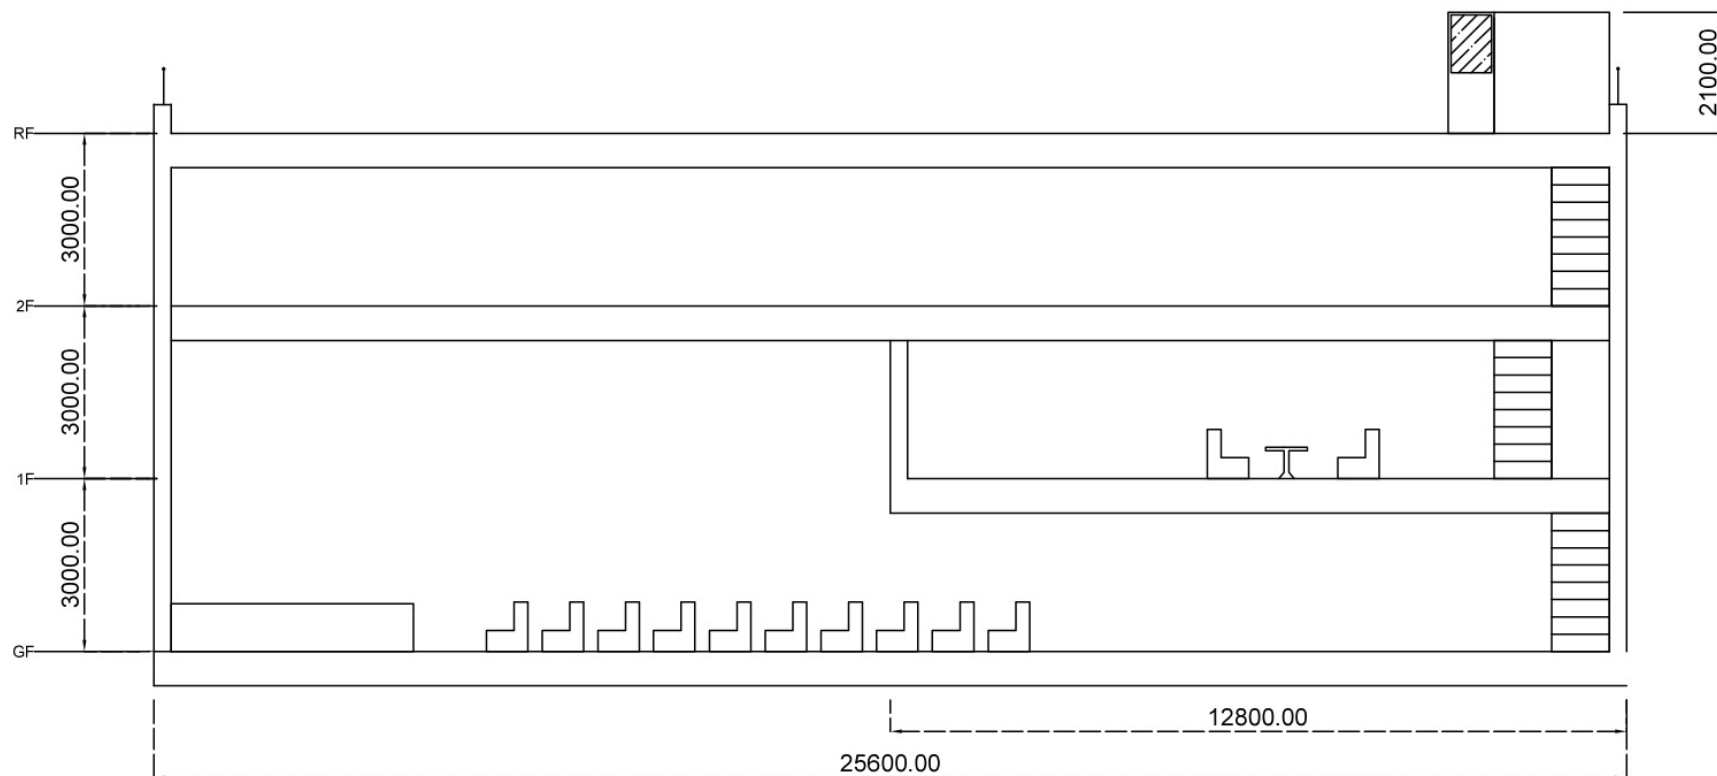

ELEVATION

Development Parameters of the Proposed Building			
Proposed Site Area (about)	953m ²	Proposed No. of Block	1
Proposed Plot Ratio (not more than)	0.85	Proposed Building Height (main roof) (not more than)	9 m (3 Storeys)
Proposed Total gross floor area (GFA) (excluding floor area of the rooftop) (not more than)	812m ²	Proposed Site Coverage (not more than)	34.63%

(摘錄自申請人於 24. 2. 2025 呈交的申請書)
(Extract from Applicant's
Submission of 24.2.2025)

參考編號
REFERENCE No.
A/YL-TT/702


繪圖 DRAWING
A-3



Existing Temporary Structure and existing peripheral soft shrub planter




Proposed Building and proposed greening on the roof top (including vegetable, flowers and herbs)

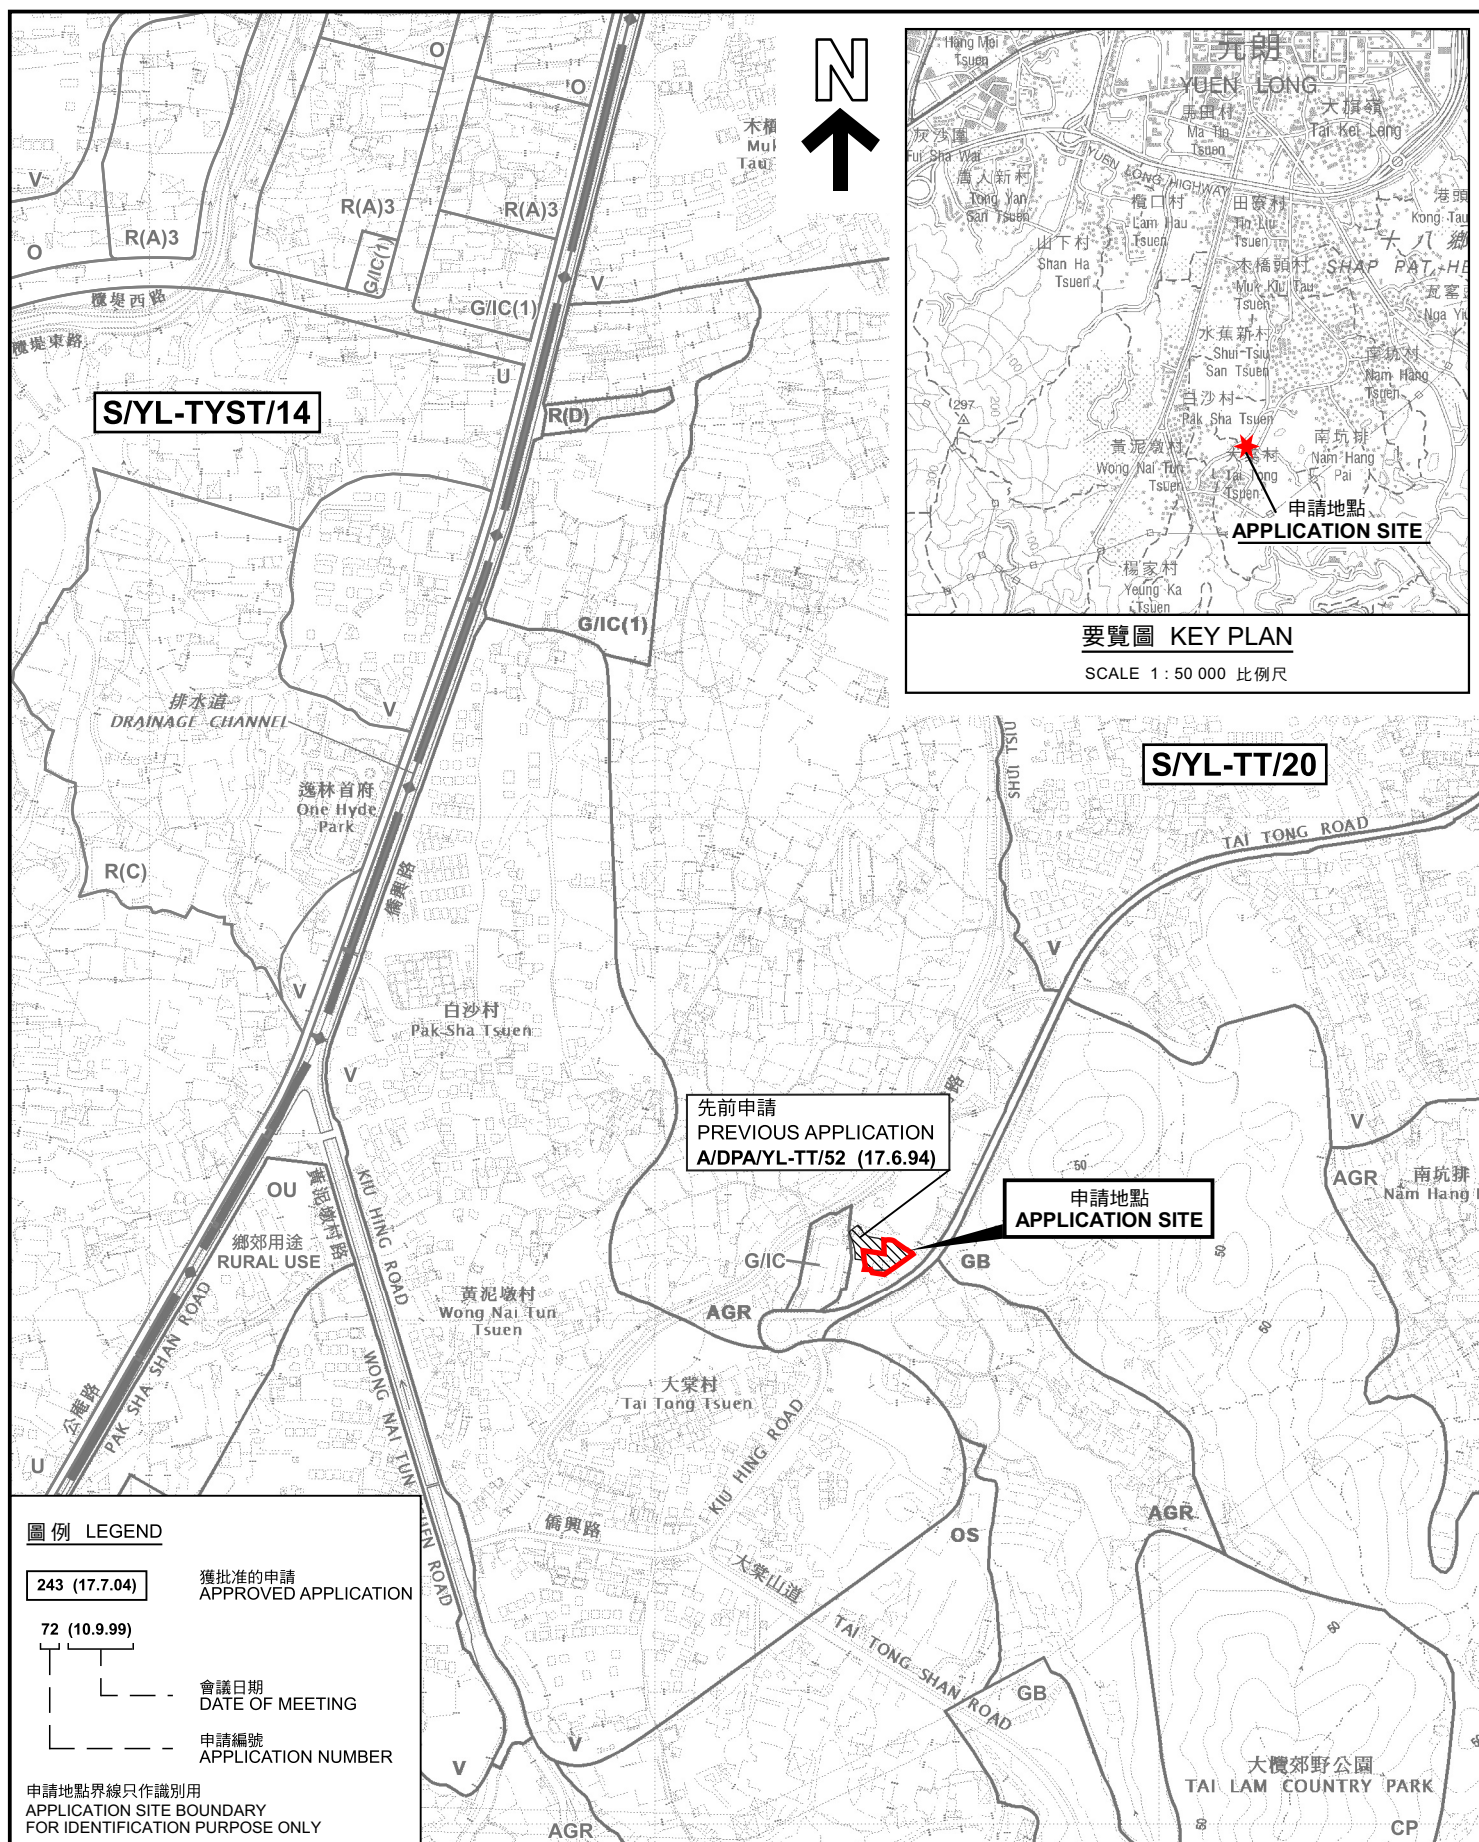


位置圖 LOCATION PLAN

本摘要圖於2025年10月8日擬備，
所根據的資料為於2023年12月5日
核准的分區計劃大綱圖編號 S/YL-TT/20
EXTRACT PLAN PREPARED ON 8.10.2025
BASED ON OUTLINE ZONING PLAN No.
S/YL-TT/20 APPROVED ON 5.12.2023

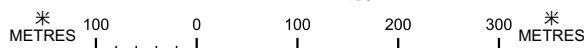

參考編號
REFERENCE No.
A/YL-TT/702

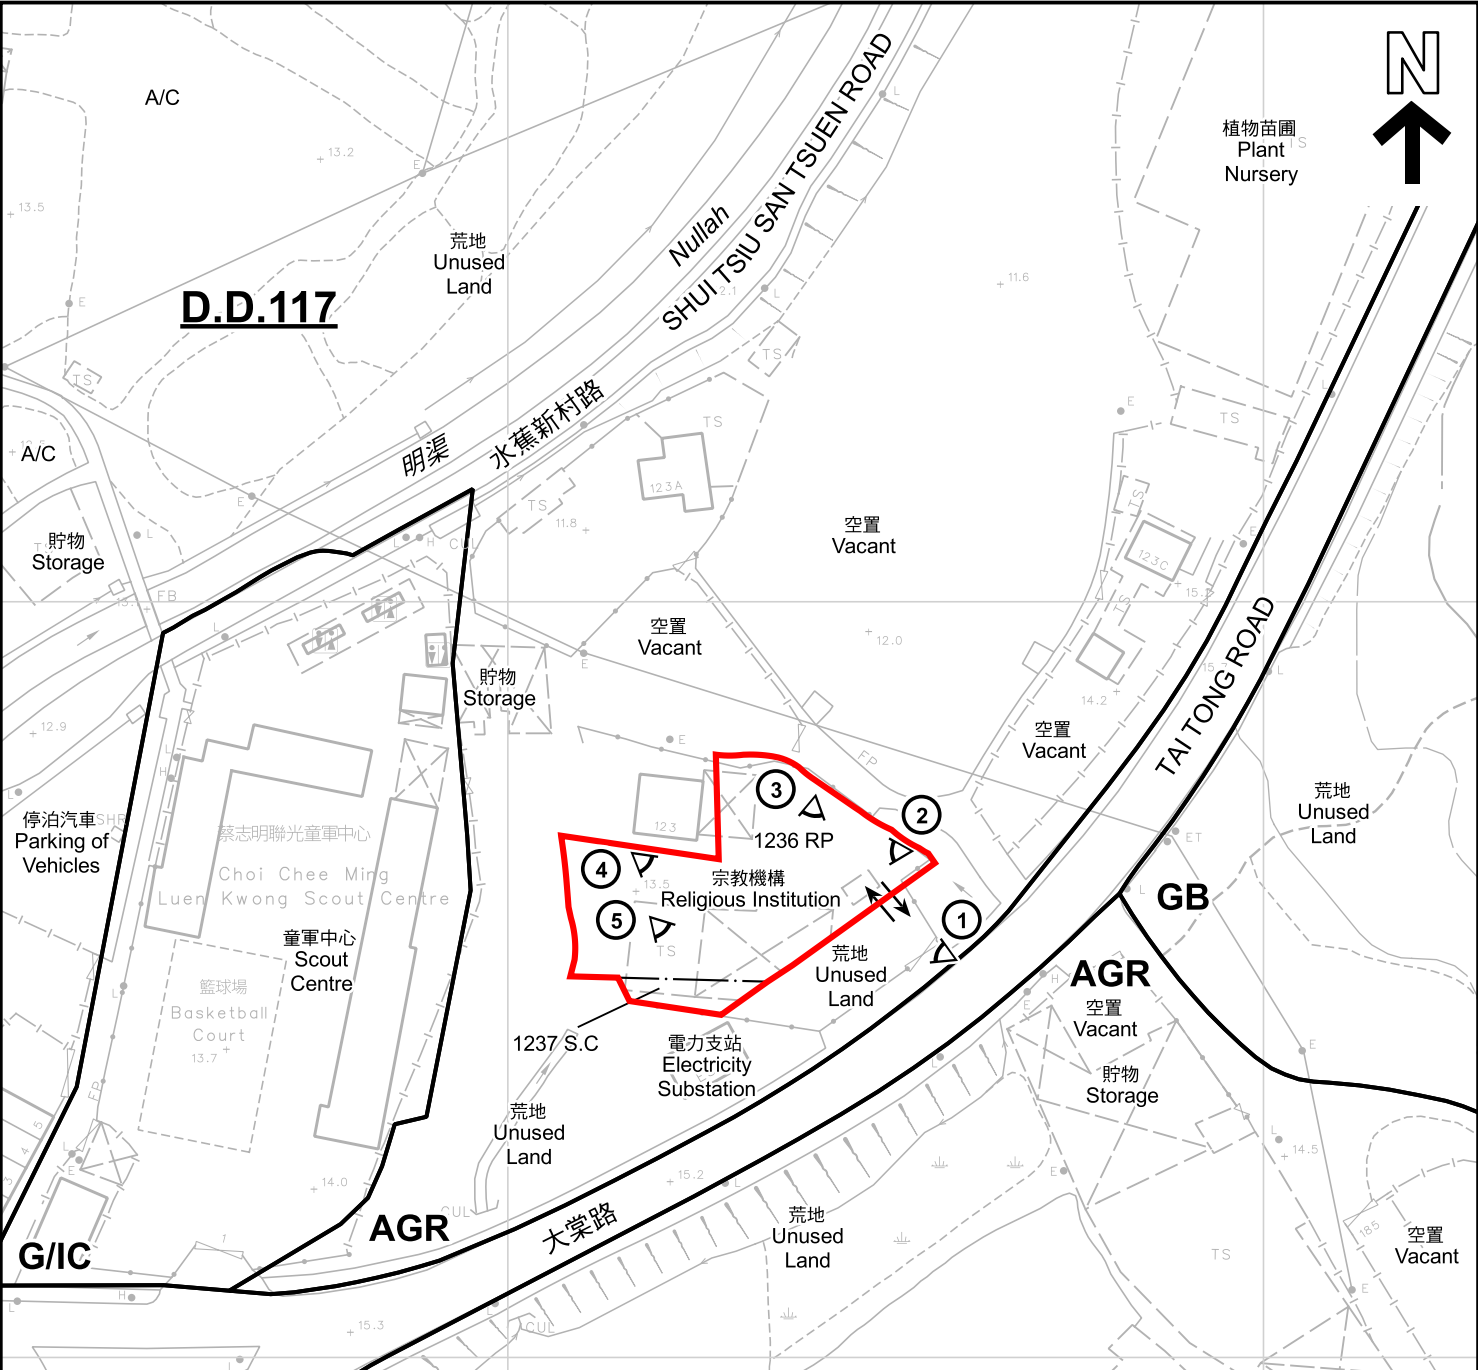

- 圖例 LEGEND**
- 申請地點 (界線只作識別用)
APPLICATION SITE (BOUNDARY FOR IDENTIFICATION PURPOSE ONLY)
 - V** 鄉村式發展
VILLAGE TYPE DEVELOPMENT
 - G/IC** 政府、機構或社區
GOVERNMENT, INSTITUTION OR COMMUNITY
 - AGR** 農業
AGRICULTURE
 - GB** 綠化地帶
GREEN BELT
 - A/C** 常耕農地
CULTIVATED AGRICULTURAL LAND
 - 實地照片的觀景點
VIEWING POINT OF SITE PHOTO
 - 入口/出口
INGRESS / EGRESS

註釋 Notes :
2025年9月12日勘測的土地用途
Land uses shown on this plan are in accordance with the land use survey conducted by the Planning Department on 12.9.2025

平面圖 SITE PLAN

本摘要圖於2025年10月6日擬備，所根據的資料為測量圖編號 6-NW-24B
EXTRACT PLAN PREPARED ON 6.10.2025 BASED ON SURVEY SHEET No. 6-NW-24B

宗教機構 (基督教禮拜中心)
元朗大棠丈量約份第117約地段第1236號餘段及第1237號C分段
RELIGIOUS INSTITUTION (CHRISTIAN WORSHIPPING CENTRE)
LOTS 1236 RP AND 1237 S.C IN D.D.117, TAI TONG, YUEN LONG


SCALE 1 : 1 000 比例尺
米 20 0 20 40 米
METRES



規劃署
Planning Department

參考編號
REFERENCE No.
A/YL-TT/702

圖 PLAN
A-2

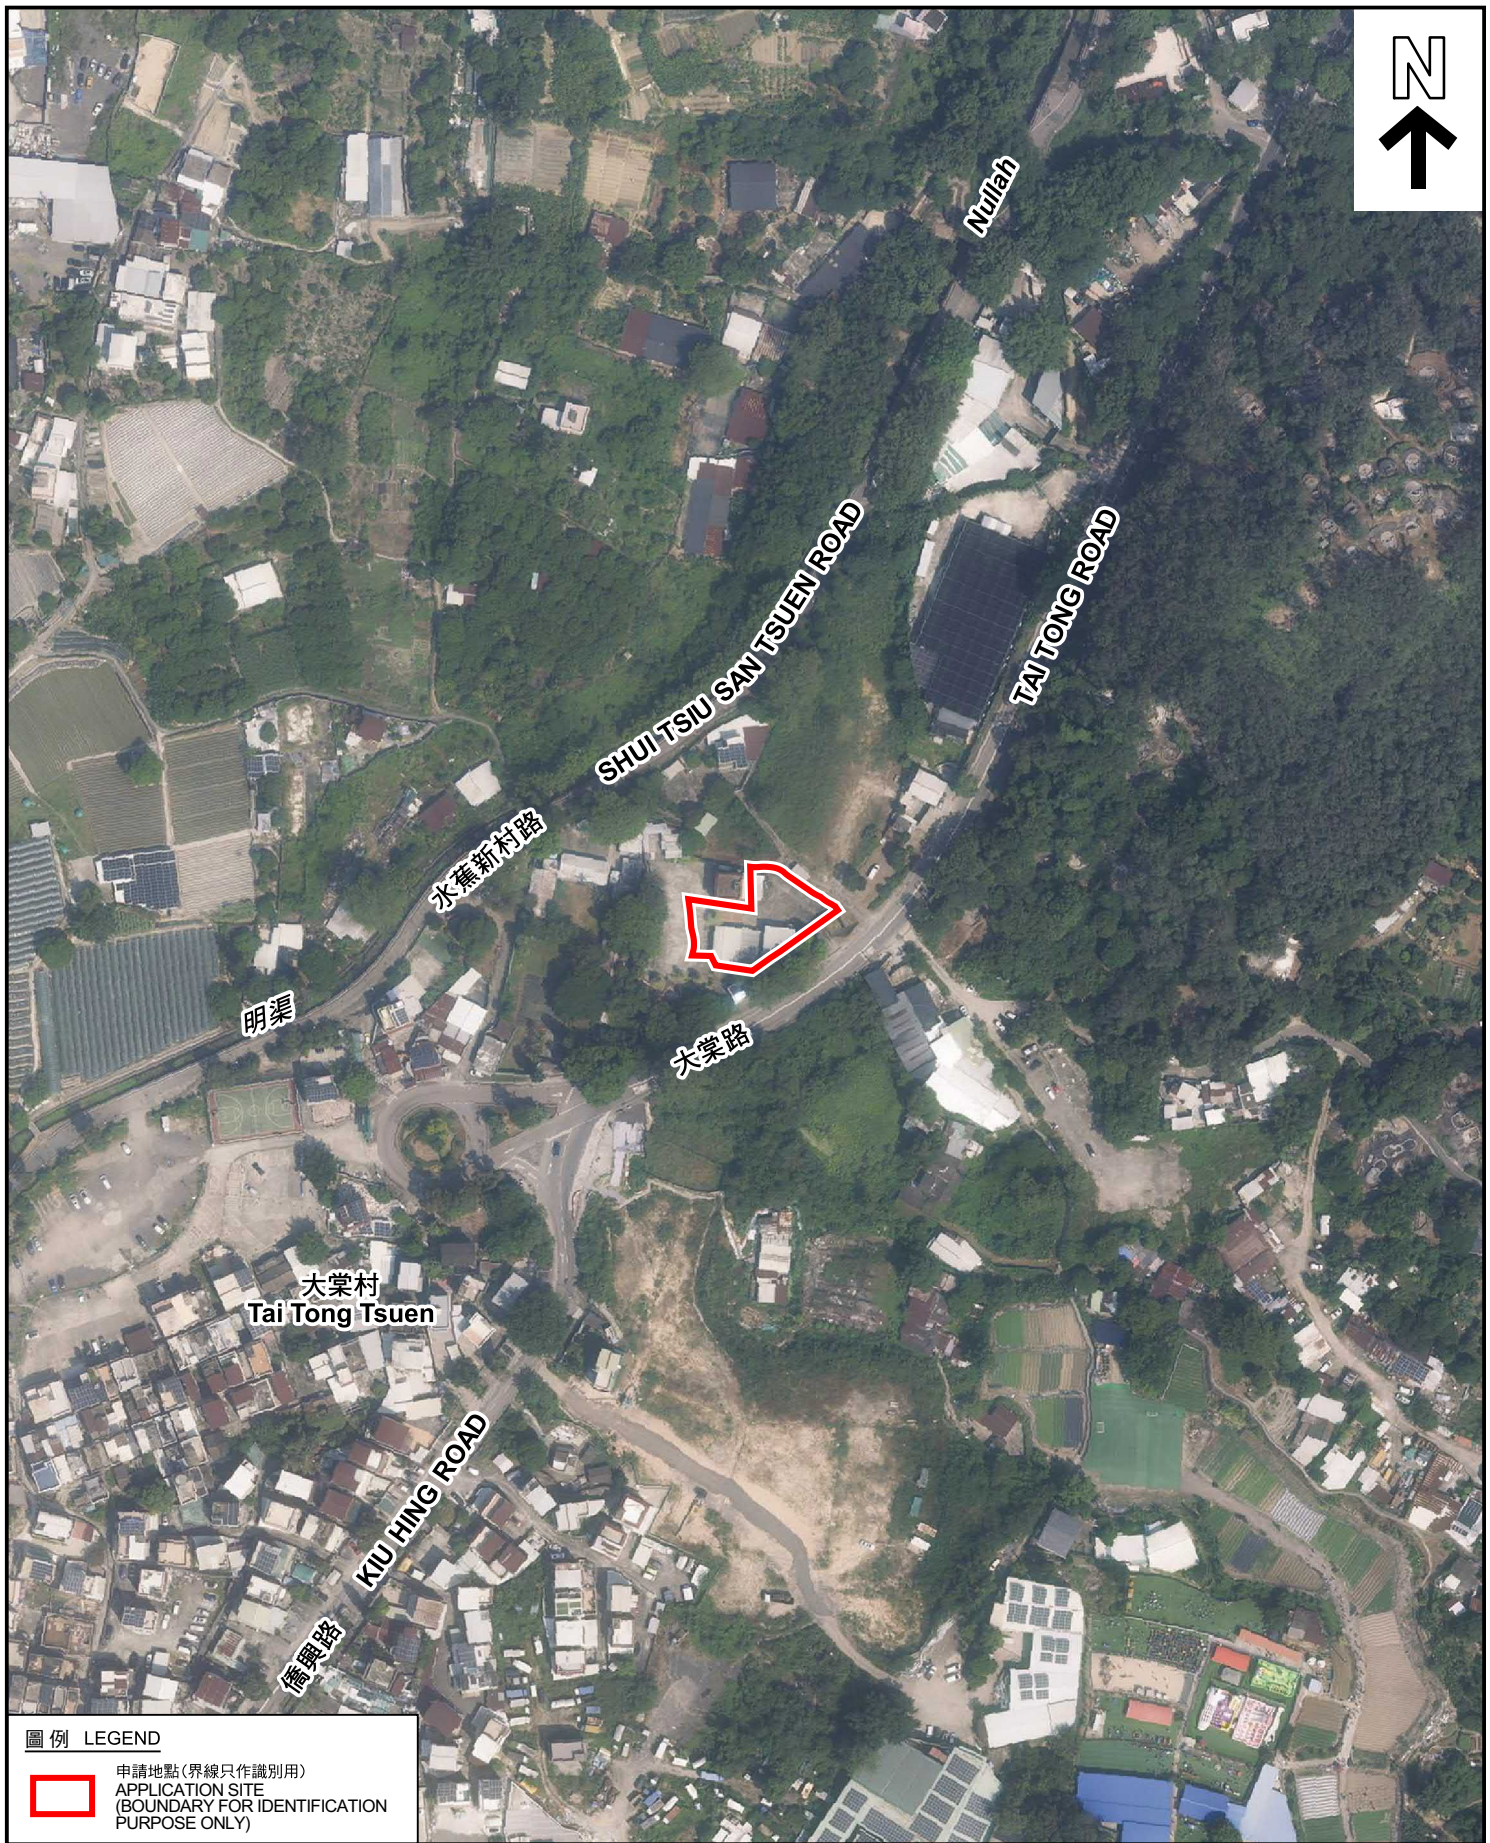

圖例 LEGEND

 申請地點(界線只作識別用)
APPLICATION SITE
(BOUNDARY FOR IDENTIFICATION
PURPOSE ONLY)

本摘要圖於2025年9月26日擬備，所根據
的資料為地政總署於2024年10月10日拍得
的航攝照片編號 E230014C
EXTRACT PLAN PREPARED ON 26.9.2025
BASED ON AERIAL PHOTO No.
E230014C TAKEN ON 10.10.2024 BY
LANDS DEPARTMENT

航攝照片 AERIAL PHOTO

宗教機構(基督教禮拜中心)
元朗大棠丈量約份第117約地段第1236號餘段及第1237號C分段
RELIGIOUS INSTITUTION (CHRISTIAN WORSHIPPING CENTRE)
LOTS 1236 RP AND 1237 S.C IN D.D.117, TAI TONG, YUEN LONG



規劃署
Planning Department

參考編號
REFERENCE No.
A/YL-TT/702

圖 PLAN
A-3



實地照片 SITE PHOTOS

宗教機構(基督教禮拜中心)
元朗大堂丈量約份第117約地段第1236號餘段及第1237號C分段
RELIGIOUS INSTITUTION (CHRISTIAN WORSHIPPING CENTRE)
LOTS 1236 RP AND 1237 S.C IN D.D.117, TAI TONG, YUEN LONG



規劃署
Planning Department

參考編號
REFERENCE No.
A/YL-TT/702

圖 PLAN
A-4a

本圖於2025年9月30日擬備，所根據的資料為攝於2025年9月12日的實地照片
PLAN PREPARED ON 30.9.2025
BASED ON SITE PHOTOS
TAKEN ON 12.9.2025

3



4



5



實地照片 SITE PHOTOS

本圖於2025年9月22日擬備，所根據的資料為攝於2025年3月5日及9月12日的實地照片
PLAN PREPARED ON 22.9.2025
BASED ON SITE PHOTOS
TAKEN ON 5.3.2025 & 12.9.2025

宗教機構(基督教禮拜中心)
元朗大堂丈量約份第117約地段第1236號餘段及第1237號C分段
RELIGIOUS INSTITUTION (CHRISTIAN WORSHIPPING CENTRE)
LOTS 1236 RP AND 1237 S.C IN D.D.117, TAI TONG, YUEN LONG



規劃署
Planning Department

參考編號
REFERENCE No.
A/YL-TT/702

圖 PLAN
A-4b