


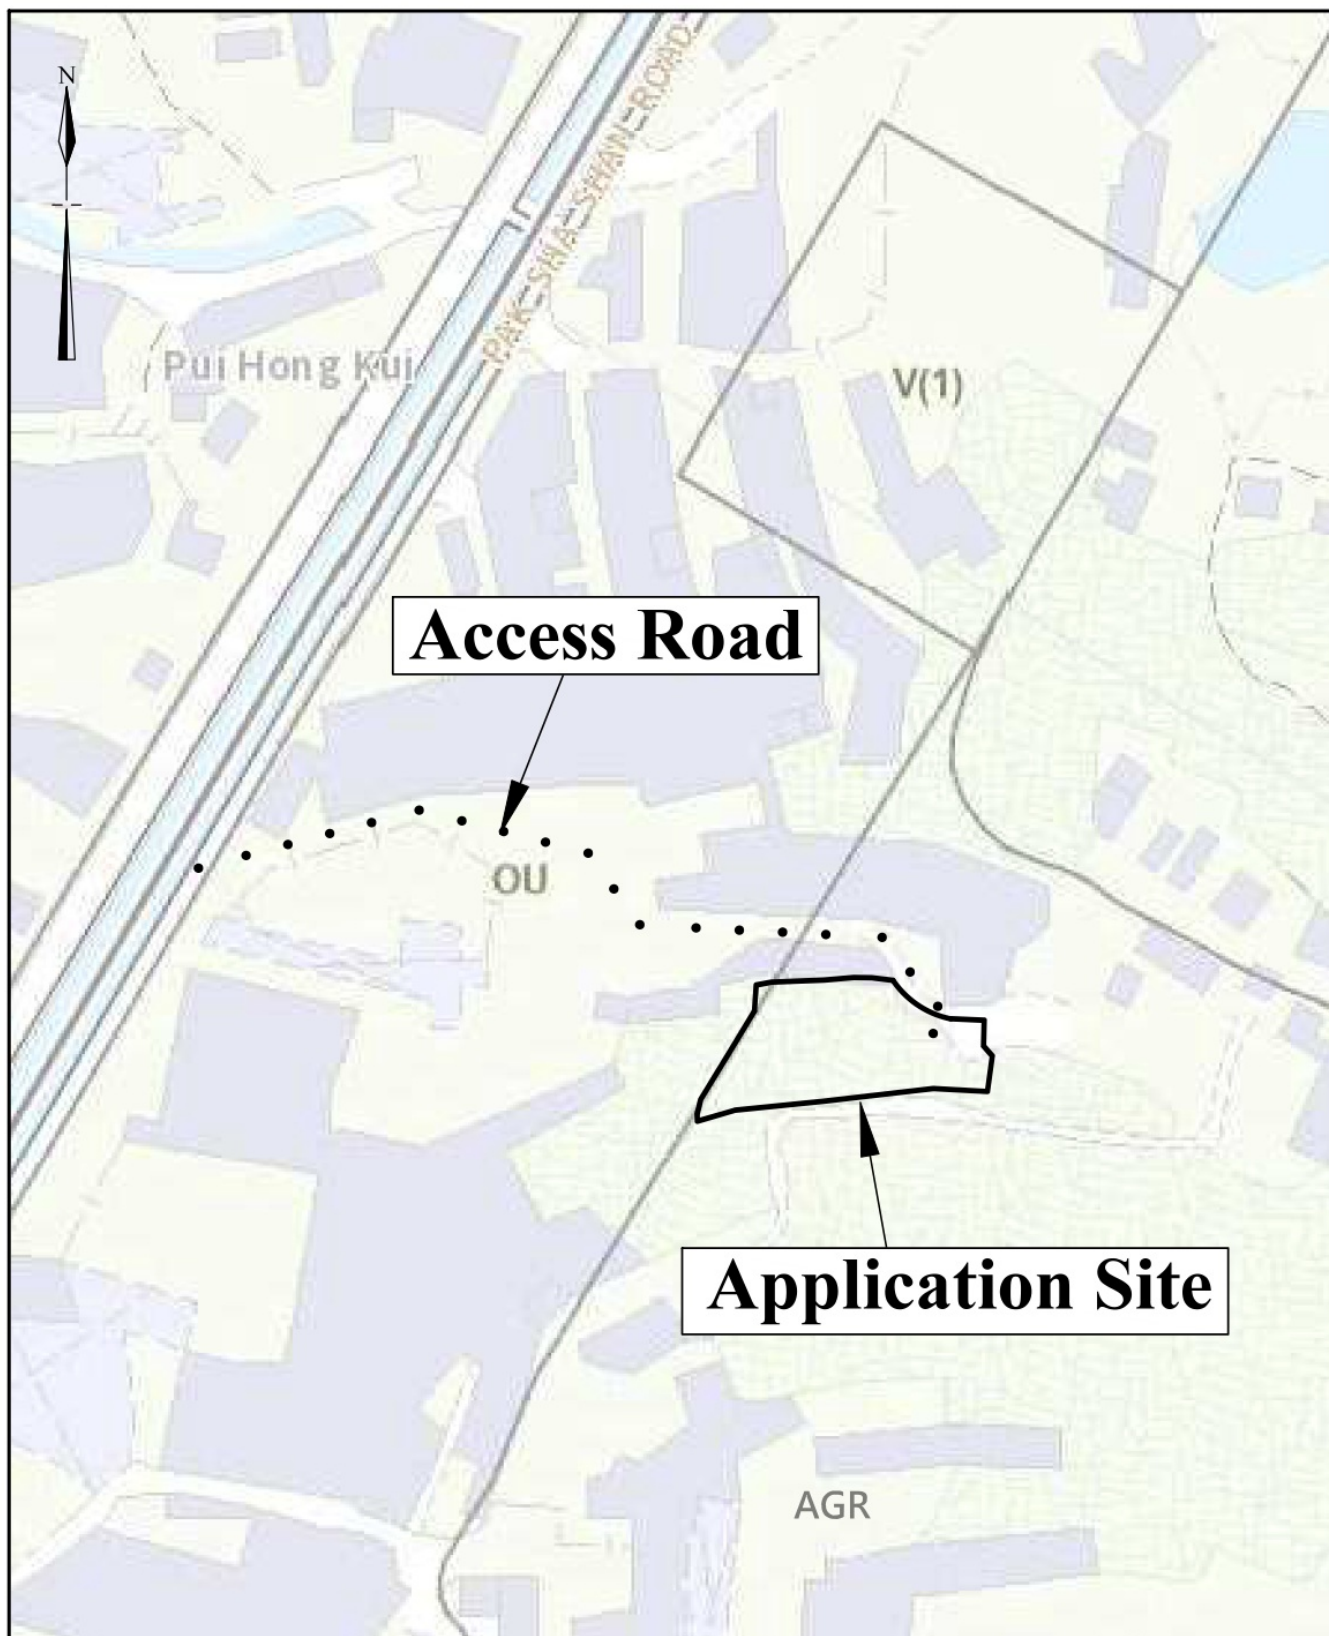


Extracted from Approved Tai Tong Outline Zoning Plan No. S/YL-TT/20

N.T.S	Location Plan	Goldrich Planners & Surveyors Ltd.
August 2025	Lots 832(part), 846(part), 847, 848(part), 849(part), 850 S.B(part), 985(part) and 986(part) in DD.117	Plan 1 (P 25043)

(摘錄自申請人於 29.8.2025 呈交的申請書)
(Extract from Applicant's
Submission of 29.8.2025)

參考編號
REFERENCE No.
A/YL-TT/734

繪圖 DRAWING
A-1

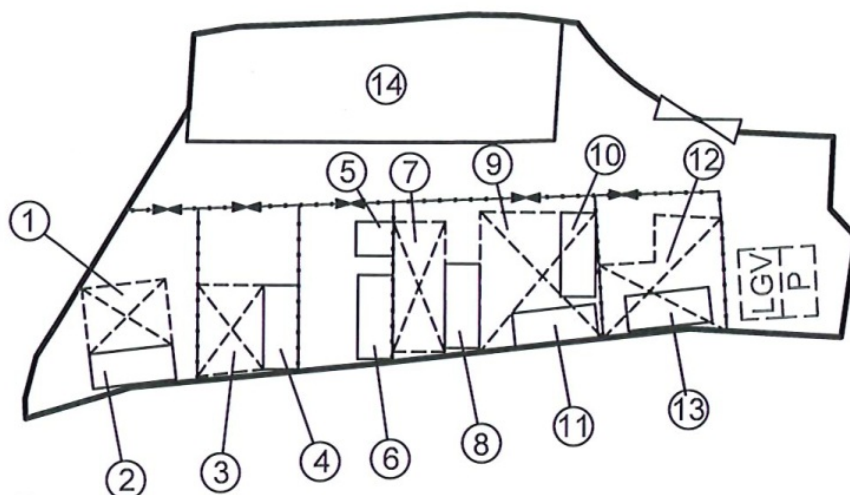


Legend

- Hoarding
- Vehicular Ingress/ Egress
- Pedestrian Access
- Parking space for private cars
(5m (L) x 2.5m (W))
- Parking space for light goods vehicles
(5m (L) x 3m (W))

Site Area(about): 1,115m²

No.	Uses	Covered Area (about)	Floor Area (about)	Storeys	Height
1	Canopy	28 m ²	28 m ²	1	4m
2	Animal Boarding Establishment	15 m ²	15 m ²	1	4m
3	Canopy	30 m ²	30 m ²	1	4m
4	Animal Boarding Establishment	15 m ²	15 m ²	1	4m
5	storeroom	6 m ²	6 m ²	1	4m
6	Ancillary Office	15 m ²	15 m ²	1	4m
7	Canopy	34 m ²	34 m ²	1	4m
8	Storeroom	15 m ²	15 m ²	1	4m
9	Canopy	82 m ²	82 m ²	1	4m
10	Animal Boarding Establishment	(under structure 9)	(under structure 9)	1	4m
11	Animal Boarding Establishment	(under structure 9)	(under structure 9)	1	4m
12	Canopy	60 m ²	60 m ²	1	4m
13	Ancillary Office	(under structure 12)	(under structure 12)	1	4m
14	Animal Boarding Establishment with ancillary office and toilet	228 m ²	228m ²	1	4m
Total		<u>528 m²</u>	<u>528 m²</u>		

1:500	Layout Plan	Goldrich Planners & Surveyors Ltd.
September 2025	Lots 832(part), 846(part), 847, 848(part), 849(part), 850 S.B(part), 985(part) and 986(part) in DD.117	Plan 3a (P 25043)

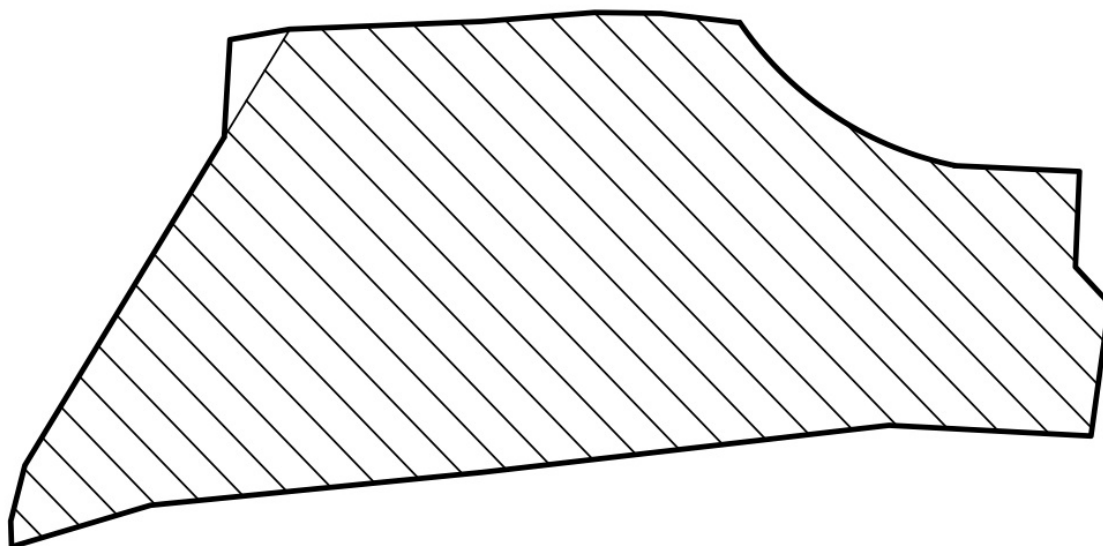


**This application serves to regularize the existing
hard paving of this portion of site(1,107m²)
of about 0.2m in depth
(from 21.4mPD to 21.6mPD)
to provide a solid ground for erection of
structures and vehicle maneuvering**


1:500	Plan Showing Existing Filling of Land Lots 832(part), 846(part), 847, 848(part), 849(part), 850 S.B(part), 985(part) and 986(part) in DD.117	Goldrich Planners & Surveyors Ltd.
August 2025		Plan 5 (P 25043)



Application Site

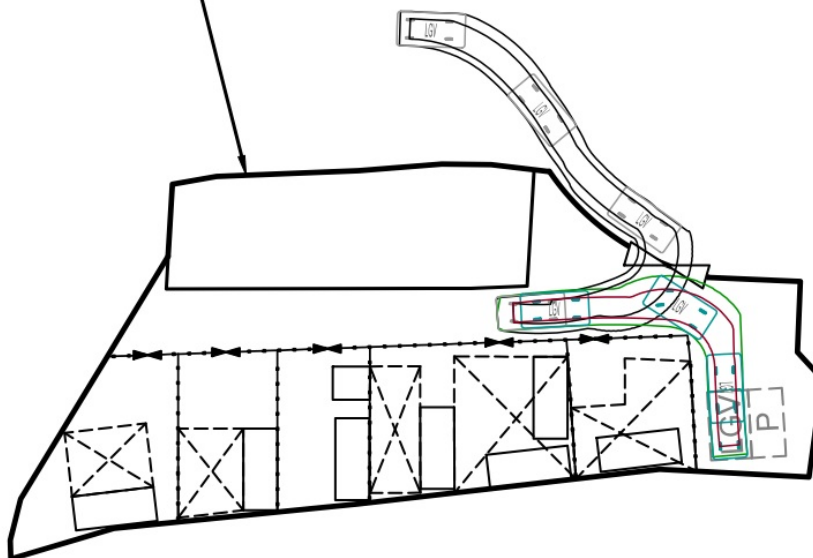

Legend

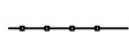

Hoarding



Vehicular Ingress/ Egress



Pedestrian Access



**Parking space for private cars
(5m (L) x 2.5m (W))**



**Parking space for light goods vehicles
(5m (L) x 3m (W))**



**Light goods vehicles
(5m (L) x 2.5m (W))**

1:500

Swept Path Analysis

**Goldrich Planners &
Surveyors Ltd.**

August 2025


**Lots 832(part), 846(part), 847, 848(part), 849(part),
850 S.B(part), 985(part) and 986(part) in DD.117**

**Plan 4
(P 25043)**

(摘錄自申請人於 29. 8. 2025 呈交的申請書)
(Extract from Applicant's
Submission of 29.8.2025)

參考編號
REFERENCE No.
A/YL-TT/734


繪圖 DRAWING
A-4

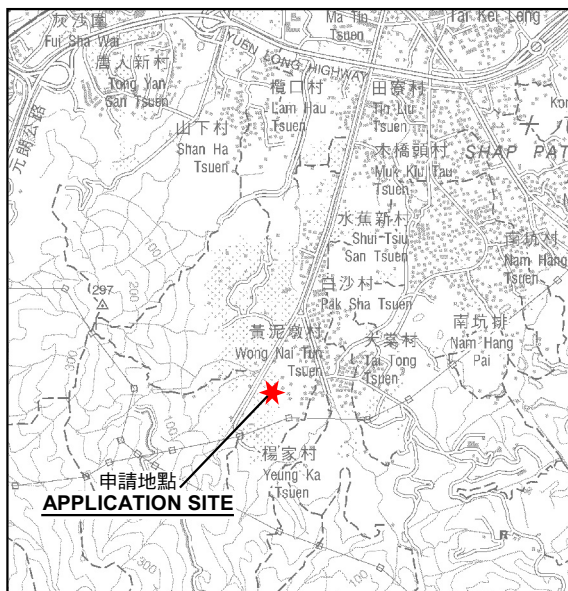

申請地點
APPLICATION SITE

要覽圖 KEY PLAN

SCALE 1 : 50 000 比例尺

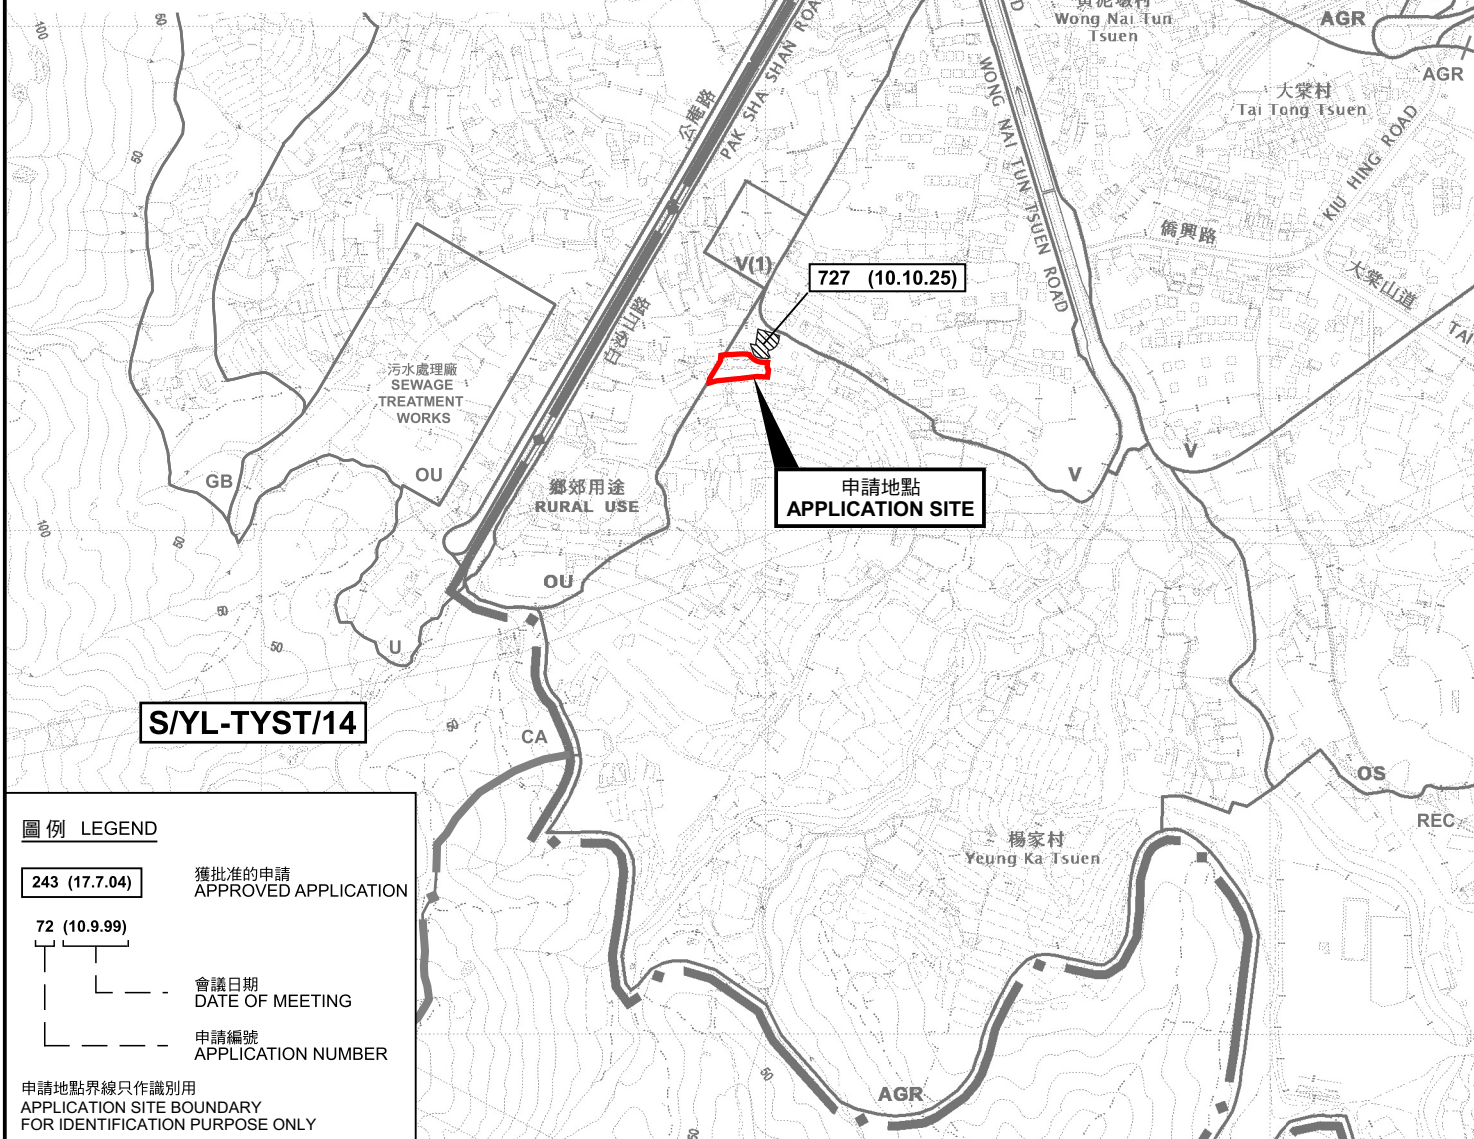

圖例 LEGEND

- 243 (17.7.04) 獲批准的申請
APPROVED APPLICATION
- 72 (10.9.99) 會議日期
DATE OF MEETING
- 申請編號
APPLICATION NUMBER

申請地點界線只作識別用
APPLICATION SITE BOUNDARY
FOR IDENTIFICATION PURPOSE ONLY

位置圖及同類申請 LOCATION PLAN WITH SIMILAR APPLICATION

擬議臨時動物寄養所連附屬設施及相關填土工程(為期5年)
元朗大棠丈量約份第117約地段第832號(部份)、第846號(部份)、第847號、
第848號(部份)、第849號(部份)、第850號B分段(部份)、第985號(部份)及第986號(部份)
PROPOSED TEMPORARY ANIMAL BOARDING ESTABLISHMENT WITH
ANCILLARY FACILITIES AND ASSOCIATED FILLING OF LAND
FOR A PERIOD OF 5 YEARS
LOTS 832 (PART), 846 (PART), 847, 848 (PART), 849 (PART), 850 S.B (PART),
985 (PART) AND 986 (PART) IN D.D. 117, TAI TONG, YUEN LONG

SCALE 1 : 7 500 比例尺


米 100 0 100 200 300 米
METRES



規劃署
Planning Department

參考編號
REFERENCE No.
A/YL-TT/734

圖 PLAN
A-1

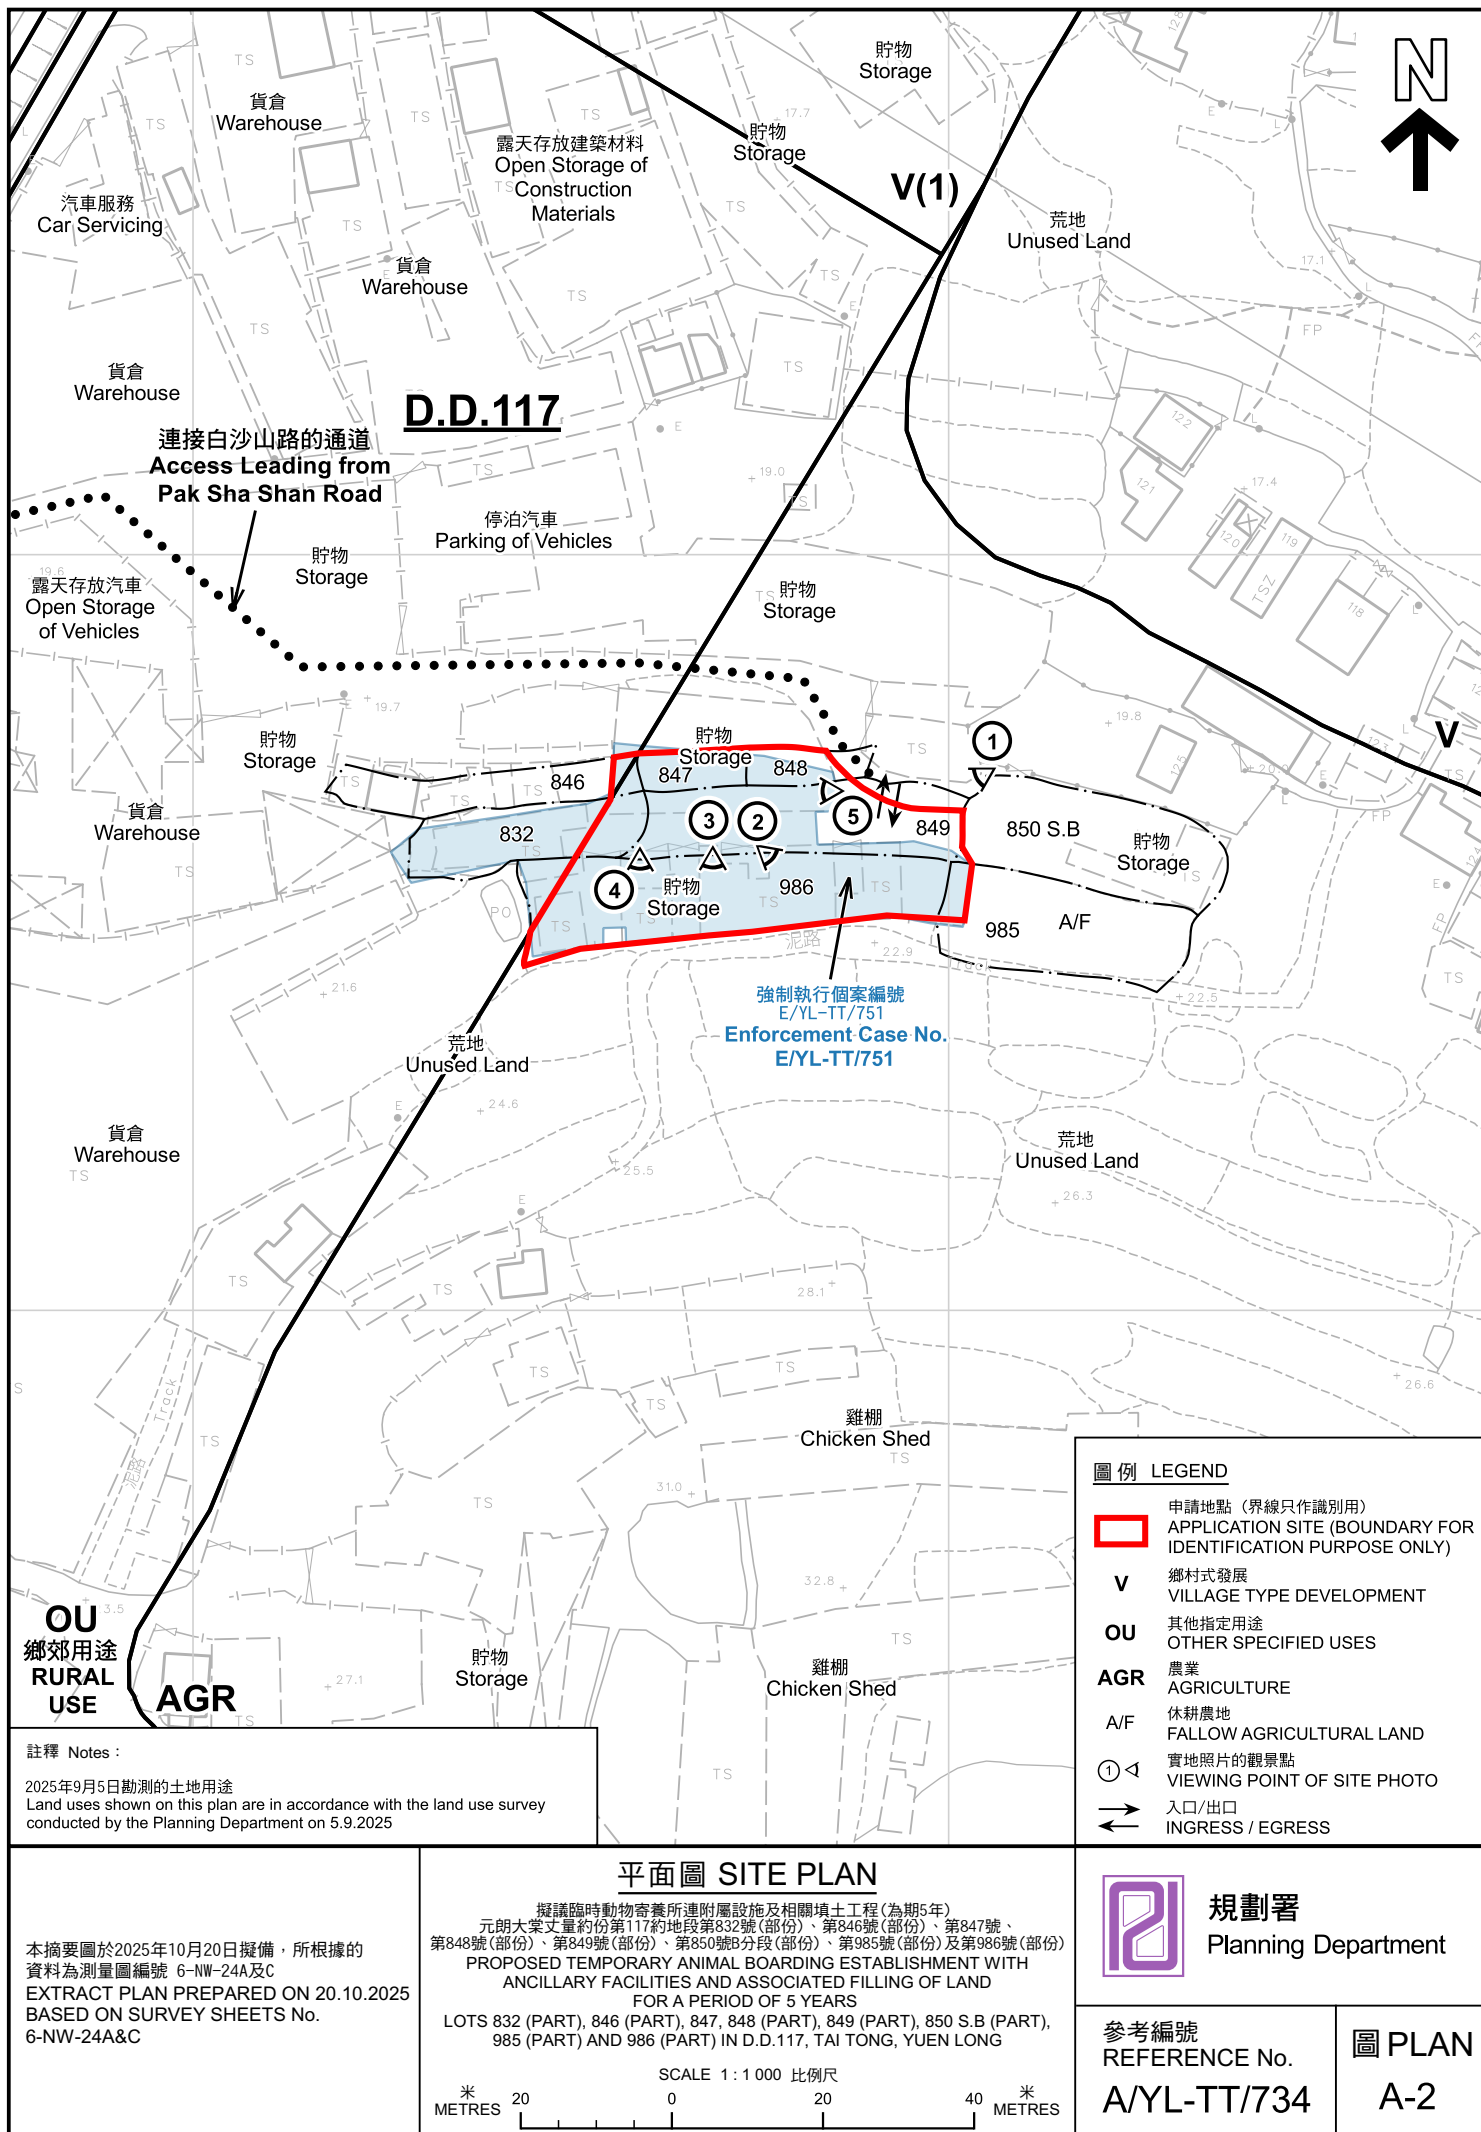



圖例 LEGEND

 申請地點(界線只作識別用)
APPLICATION SITE
(BOUNDARY FOR IDENTIFICATION
PURPOSE ONLY)

航攝照片 AERIAL PHOTO

本摘要圖於2025年9月30日擬備，所根據的資料為地政總署於2024年10月10日拍得的航攝照片編號 E230142C
EXTRACT PLAN PREPARED ON 30.9.2025
BASED ON AERIAL PHOTO No.
E230142C TAKEN ON 10.10.2024 BY
LANDS DEPARTMENT

擬議臨時動物寄養所連附屬設施及相關填土工程(為期5年)
元朗大棠丈量約份第117約地段第832號(部份)、第846號(部份)、第847號、
第848號(部份)、第849號(部份)、第850號B分段(部份)、第985號(部份)及第986號(部份)
PROPOSED TEMPORARY ANIMAL BOARDING ESTABLISHMENT WITH
ANCILLARY FACILITIES AND ASSOCIATED FILLING OF LAND
FOR A PERIOD OF 5 YEARS
LOTS 832 (PART), 846 (PART), 847, 848 (PART), 849 (PART), 850 S.B (PART),
985 (PART) AND 986 (PART) IN D.D.117, TAI TONG, YUEN LONG



規劃署
Planning Department

參考編號
REFERENCE No.
A/YL-TT/734

圖 PLAN
A-3



實地照片 SITE PHOTOS

本圖於2025年10月3日擬備，所根據的資料為攝於2025年9月5日的實地照片
PLAN PREPARED ON 3.10.2025
BASED ON SITE PHOTOS
TAKEN ON 5.9.2025

擬議臨時動物寄養所連附屬設施及相關填土工程(為期5年)
元朗大棠丈量約份第117約地段第832號(部份)、第846號(部份)、第847號、
第848號(部份)、第849號(部份)、第850號B分段(部份)、第985號(部份)及第986號(部份)
PROPOSED TEMPORARY ANIMAL BOARDING ESTABLISHMENT WITH
ANCILLARY FACILITIES AND ASSOCIATED FILLING OF LAND
FOR A PERIOD OF 5 YEARS
LOTS 832 (PART), 846 (PART), 847, 848 (PART), 849 (PART), 850 S.B (PART),
985 (PART) AND 986 (PART) IN D.D.117, TAI TONG, YUEN LONG



規劃署
Planning Department

參考編號
REFERENCE No.
A/YL-TT/734

圖 PLAN
A-4a



實地照片 SITE PHOTOS

本圖於2025年10月3日擬備，所根據的資料為攝於2025年9月5日的實地照片
PLAN PREPARED ON 3.10.2025
BASED ON SITE PHOTOS
TAKEN ON 5.9.2025

擬議臨時動物寄養所連附屬設施及相關填土工程(為期5年)
元朗大棠丈量約份第117約地段第832號(部份)、第846號(部份)、第847號、
第848號(部份)、第849號(部份)、第850號B分段(部份)、第985號(部份)及第986號(部份)
PROPOSED TEMPORARY ANIMAL BOARDING ESTABLISHMENT WITH
ANCILLARY FACILITIES AND ASSOCIATED FILLING OF LAND
FOR A PERIOD OF 5 YEARS
LOTS 832 (PART), 846 (PART), 847, 848 (PART), 849 (PART), 850 S.B (PART),
985 (PART) AND 986 (PART) IN D.D.117, TAI TONG, YUEN LONG



規劃署
Planning Department

參考編號
REFERENCE No.
A/YL-TT/734

圖 PLAN
A-4b