



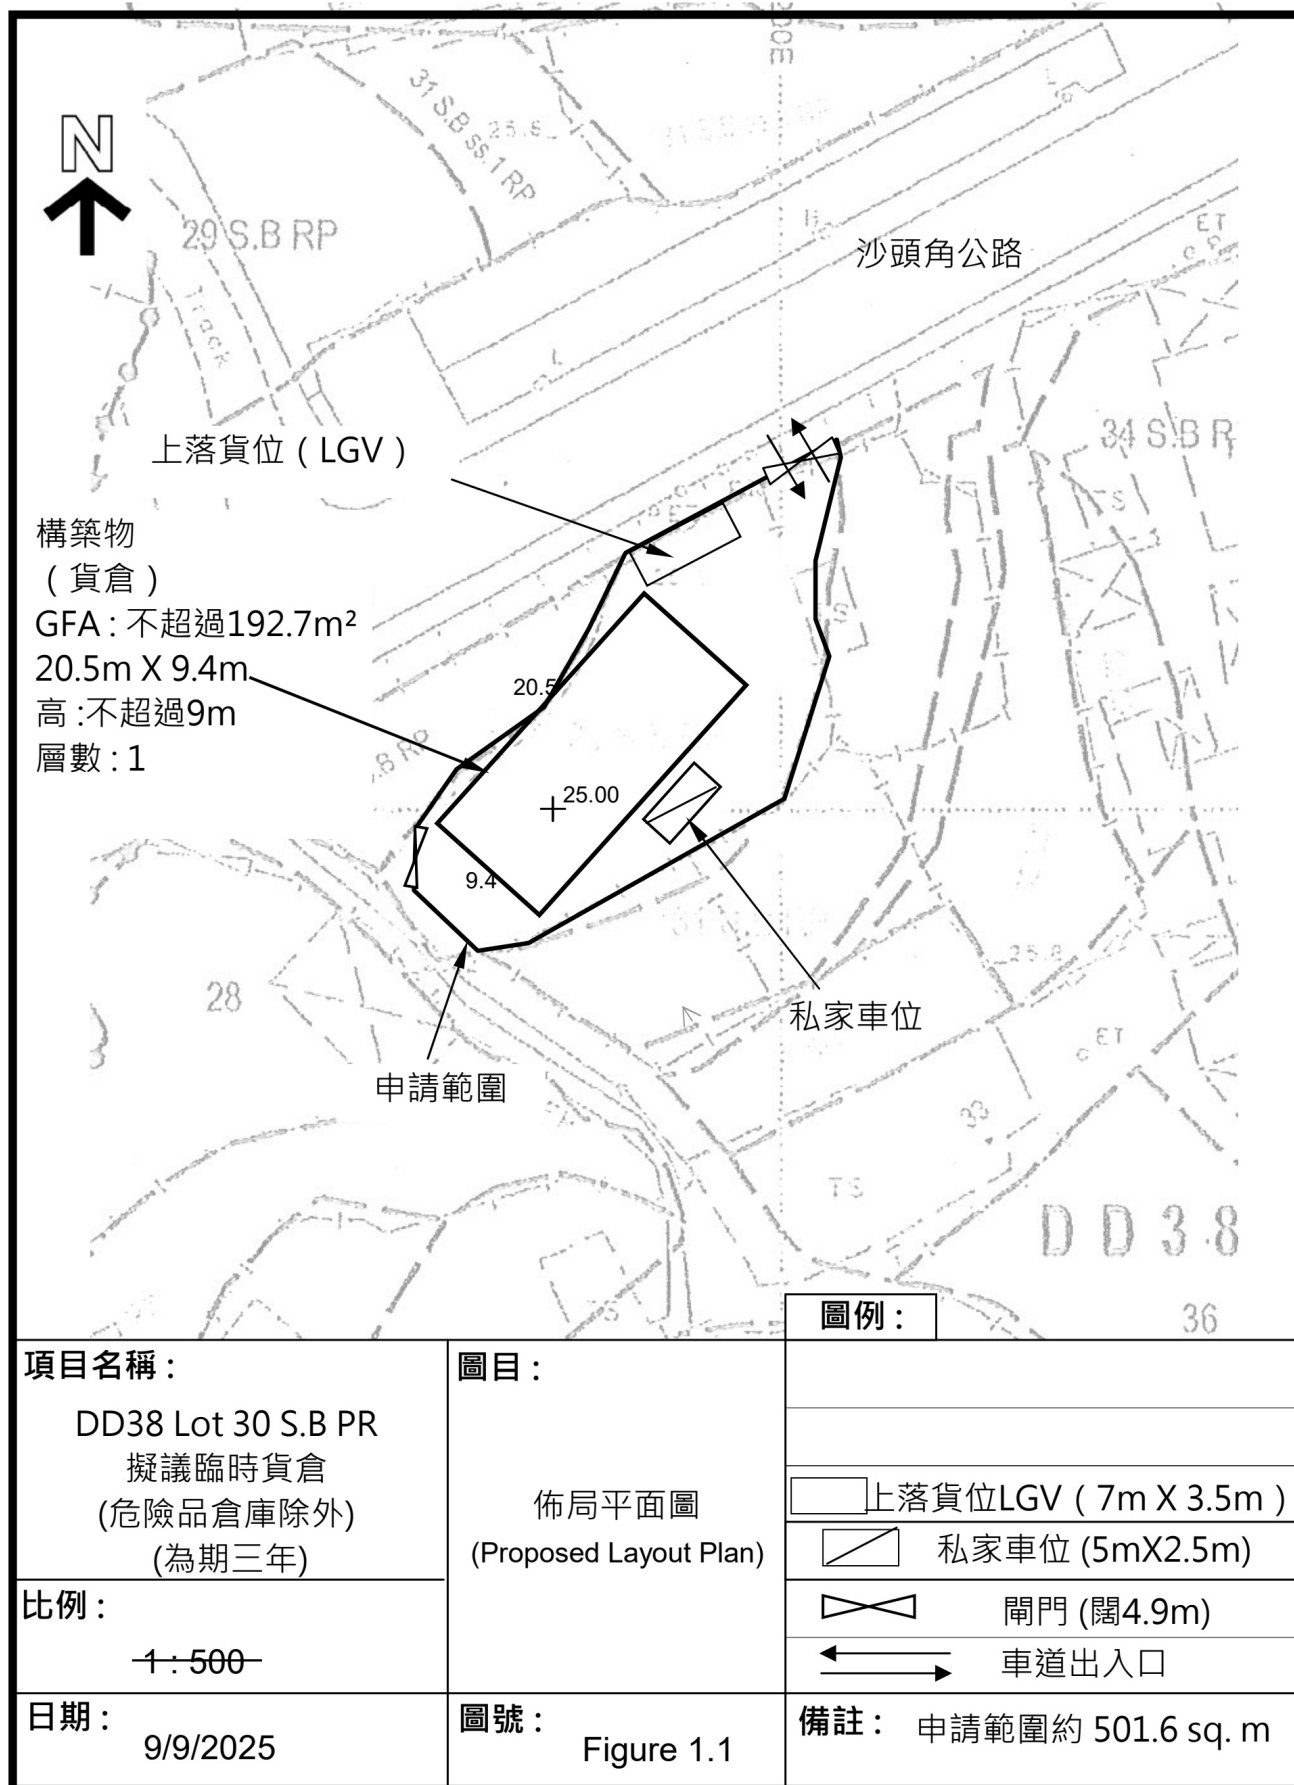

HONEST LAND SURVEYS COMPANY

參考編號 REFERENCE No.	A/NE-MUP/218	繪圖 DRAWING A-1
-----------------------	--------------	-------------------

(來源: 申請人於2025年9月22日呈交的資料)
(SOURCE: APPLICANT'S SUBMISSION ON 22.9.2025)

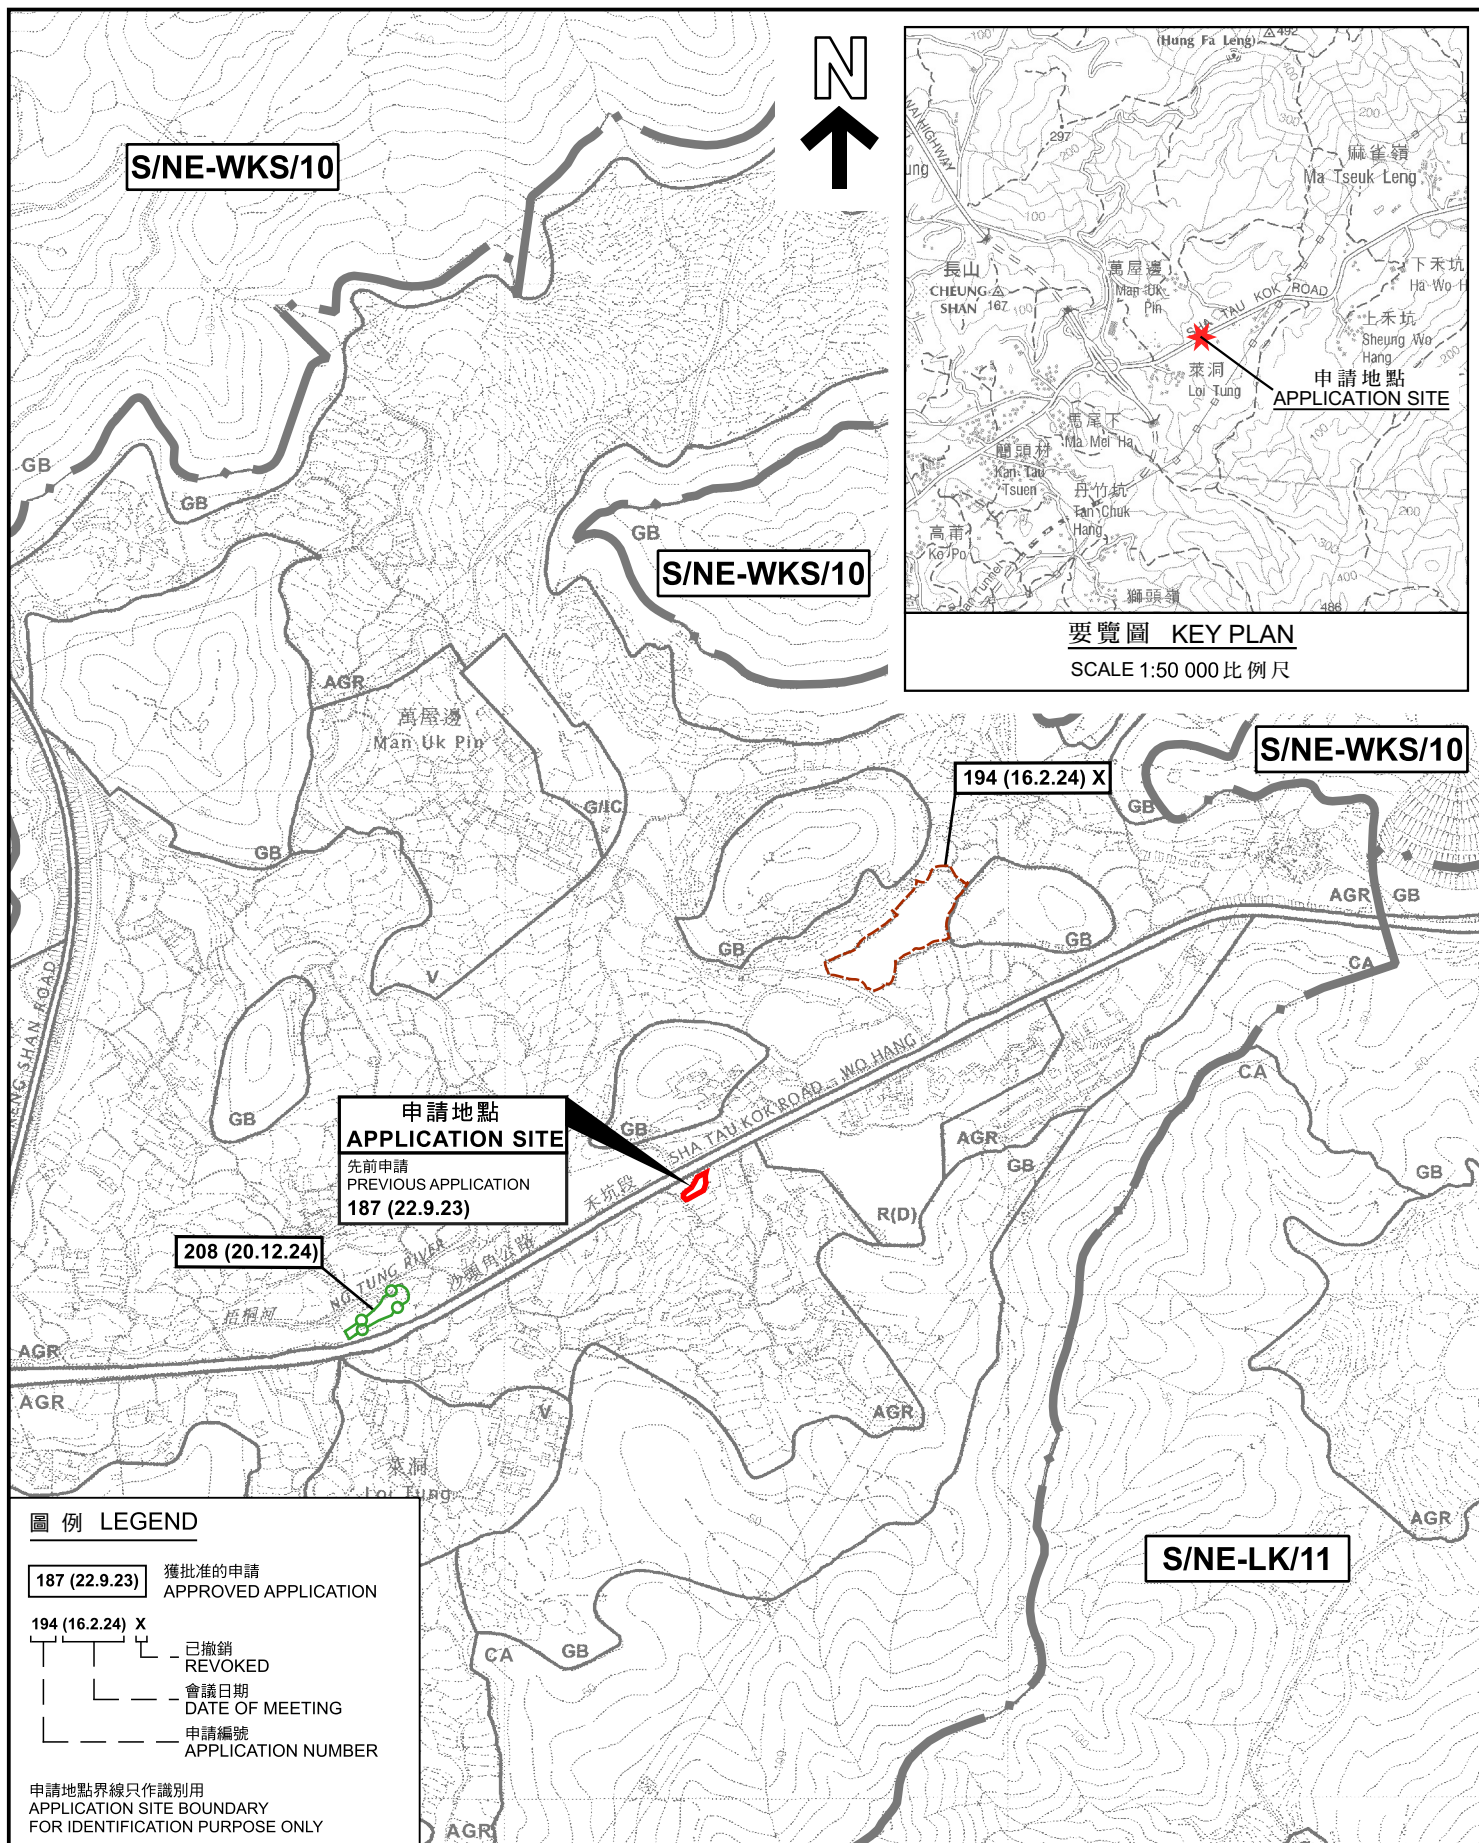

位置圖 LOCATION PLAN

擬議臨時貨倉(危險品倉庫除外)及相關填土工程(為期3年)
新界沙頭角丈量約份第38約地段第30號B分段餘段
PROPOSED TEMPORARY WAREHOUSE
(EXCLUDING DANGEROUS GOODS GODOWN) AND
ASSOCIATED FILLING OF LAND FOR A PERIOD OF 3 YEARS
LOT 30 S.B RP IN D.D. 38, SHA TAU KOK, N.T.

SCALE 1:7 500 比例尺

米 100 0 100 200 300 米
METRES




規劃署
Planning Department

參考編號
REFERENCE No.
A/NE-MUP/218

圖 PLAN
A-1

本摘要圖於2025年10月24日擬備，
所根據的資料為：
於2006年10月17日核准的
分區計劃大綱圖編號S/NE-LK/11、
於2006年10月17日核准的
分區計劃大綱圖編號S/NE-MUP/11及
於2009年10月6日核准的
分區計劃大綱圖編號S/NE-WKS/10
EXTRACT PLAN PREPARED ON 24.10.2025
BASED ON OUTLINE ZONING PLANS No.
S/NE-LK/11 APPROVED ON 17.10.2006,
S/NE-MUP/11 APPROVED ON 17.10.2006 AND
S/NE-WKS/10 APPROVED ON 6.10.2009

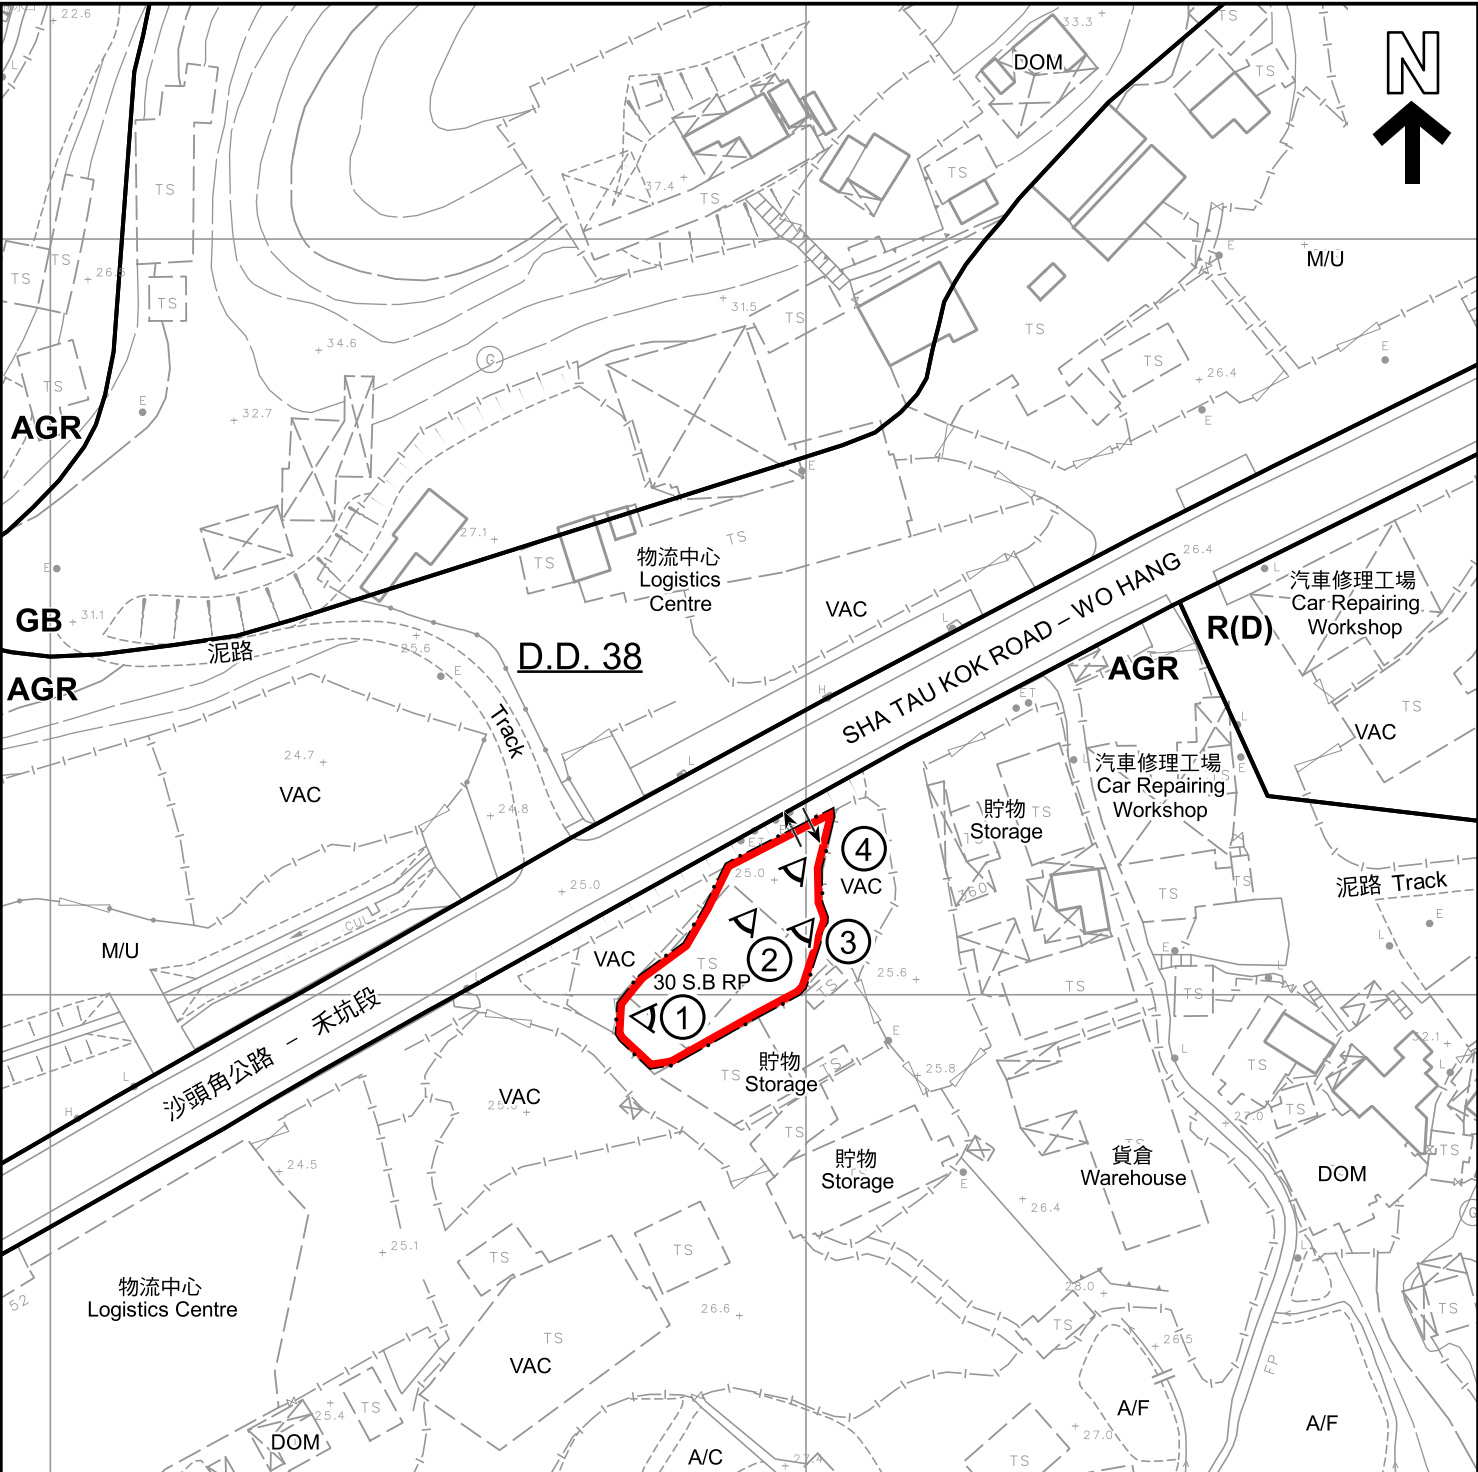

圖例 **LEGEND**

申請地點 (界線只作識別用)
APPLICATION SITE (BOUNDARY FOR IDENTIFICATION PURPOSE ONLY)

AGR 農業
AGRICULTURE

GB 綠化地帶
GREEN BELT

R(D) 住宅(丁類)
RESIDENTIAL (GROUP D)

實地照片的觀景點
VIEWING POINT OF SITE PHOTO

A/C 常耕農地
CULTIVATED AGRICULTURAL LAND

A/F 休耕農地
FALLOW AGRICULTURAL LAND

DOM 住用構築物
DOMESTIC STRUCTURE

M/U 荒地
UNUSED LAND

VAC 空置
VACANT

入口/出口
INGRESS / EGRESS

註釋 **Notes :**

2025年8月8日勘測的土地用途
Land uses shown on this plan are in accordance with the land use survey conducted by the Planning Department on 8.8.2025

本摘要圖於2025年9月9日擬備，
所根據的資料為測量圖編號
3-NW-25B及25D
EXTRACT PLAN PREPARED ON 9.9.2025
BASED ON SURVEY SHEETS No.
3-NW-25B & 25D

平面圖 **SITE PLAN**


擬議臨時貨倉(危險品倉庫除外)及相關填土工程(為期3年)
新界沙頭角丈量約份第38約地段第30號B分段餘段
PPROPOSED TEMPORARY WAREHOUSE
(EXCLUDING DANGEROUS GOODS GODOWN) AND
ASSOCIATED FILLING OF LAND FOR A PERIOD OF 3 YEARS
LOT 30 S.B RP IN D.D. 38, SHA TAU KOK, N.T.
SCALE 1 : 1 000 比例尺

米 20 0 20 40 米
METRES

規劃署
Planning Department

參考編號
REFERENCE No.
A/NE-MUP/218

圖 PLAN
A-2

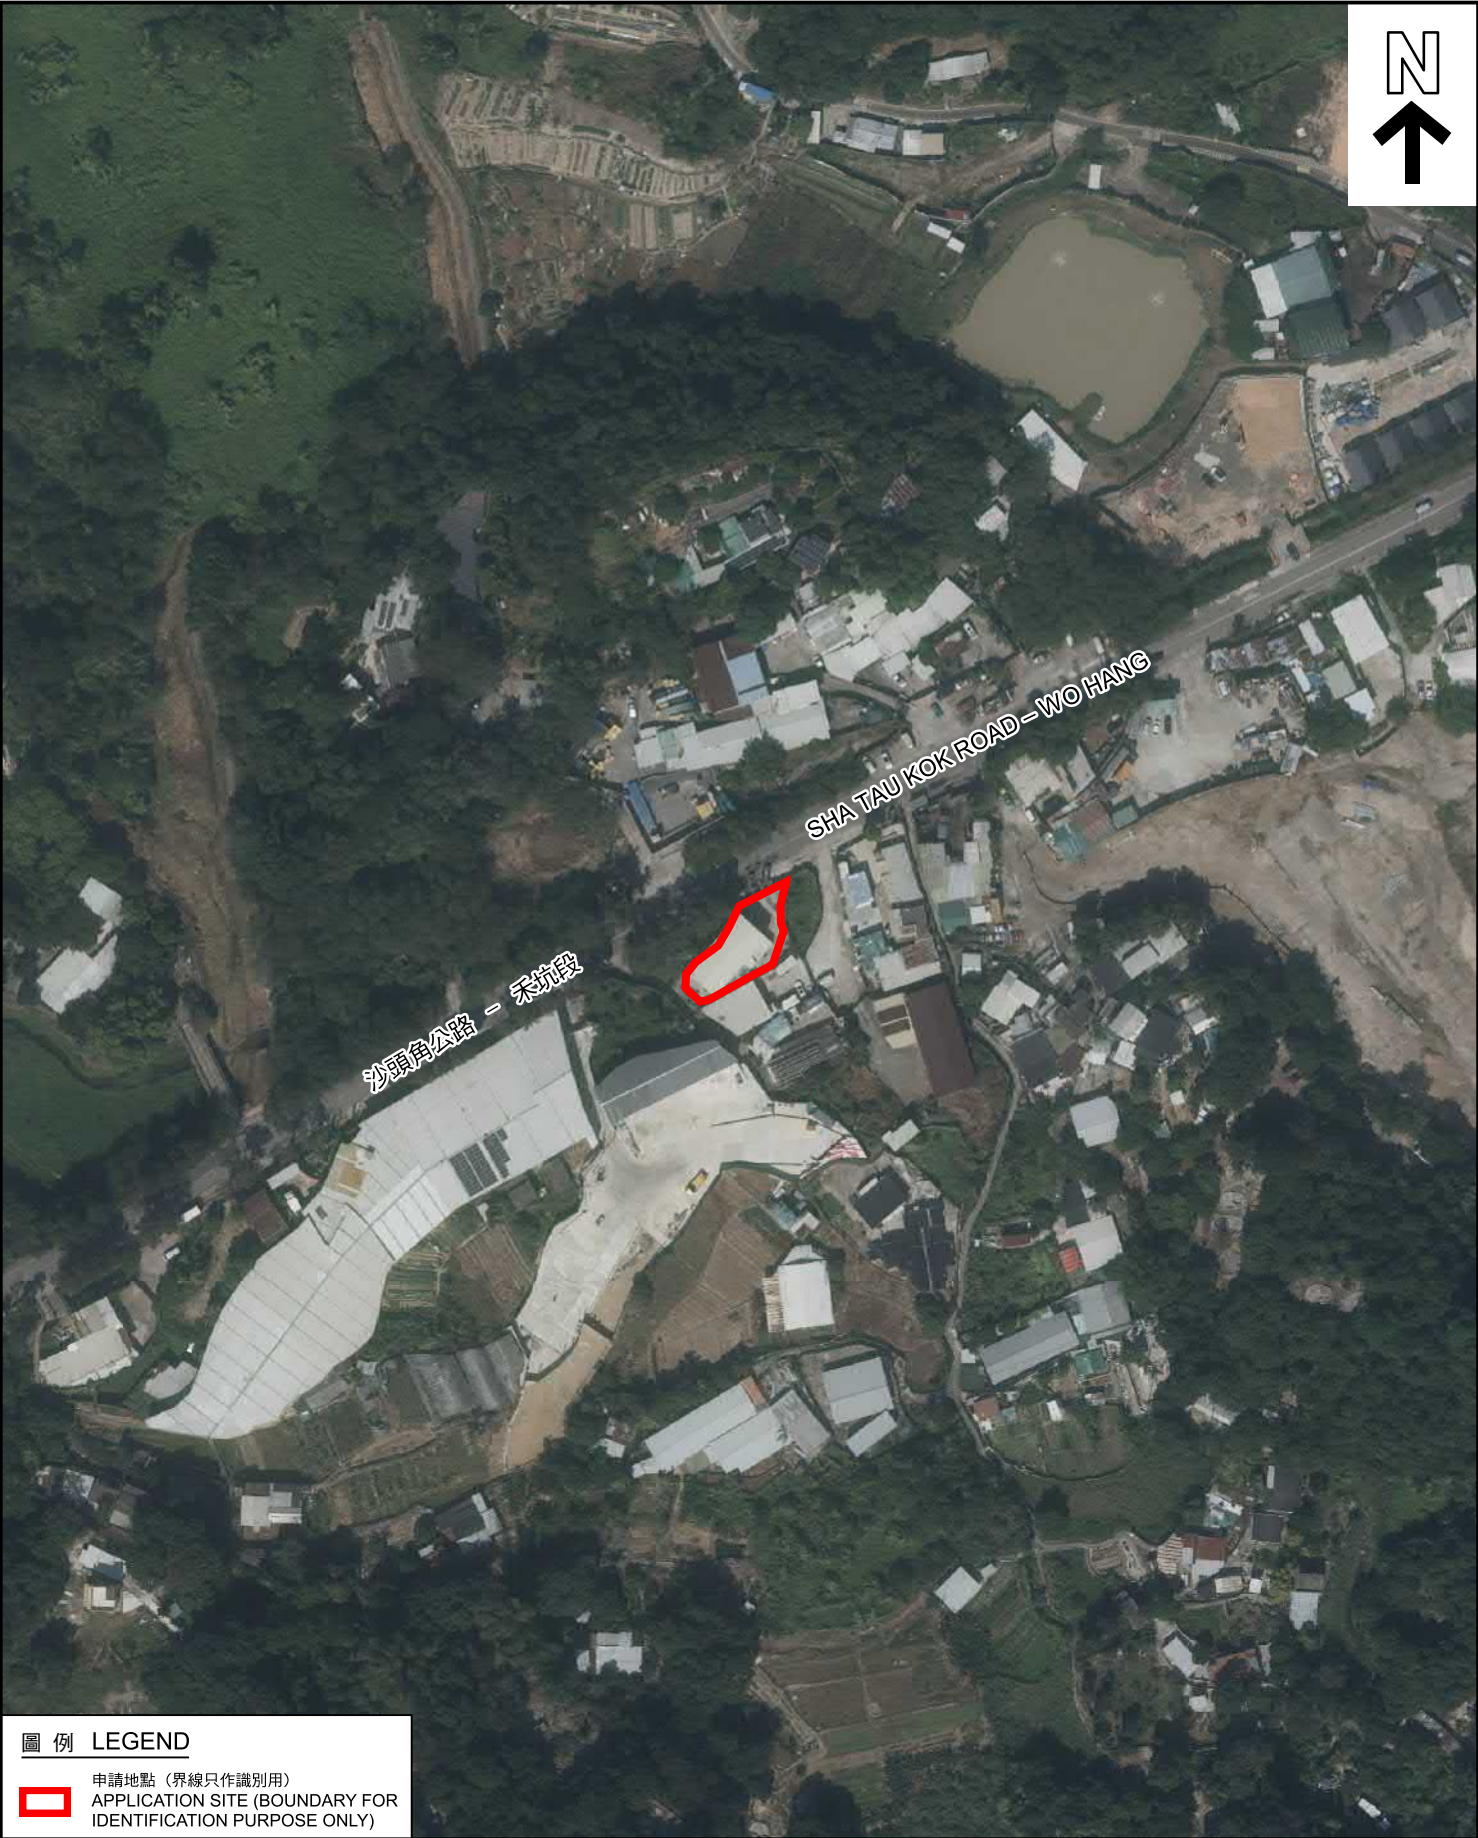

圖例 LEGEND



申請地點 (界線只作識別用)
APPLICATION SITE (BOUNDARY FOR
IDENTIFICATION PURPOSE ONLY)

本摘要圖於2025年9月9日擬備，
所根據的資料為地政總署於2024年11月7日
拍得的航攝照片編號E240883C
EXTRACT PLAN PREPARED ON 9.9.2025
BASED ON AERIAL PHOTO No. E240883C
TAKEN ON 7.11.2024 BY
LANDS DEPARTMENT

航攝照片 AERIAL PHOTO

擬議臨時貨倉 (危險品倉庫除外) 及相關填土工程 (為期3年)
新界沙頭角丈量約份第38約地段第30號B分段餘段
PROPOSED TEMPORARY WAREHOUSE
(EXCLUDING DANGEROUS GOODS GODOWN) AND
ASSOCIATED FILLING OF LAND FOR A PERIOD OF 3 YEARS
LOT 30 S.B RP IN D.D. 38, SHA TAU KOK, N.T.



規劃署
Planning Department

參考編號
REFERENCE No.
A/NE-MUP/218

圖 PLAN
A-3



申請地點界線只作識別用
APPLICATION SITE BOUNDARY FOR IDENTIFICATION PURPOSE ONLY

實地照片 SITE PHOTOS

擬議臨時貨倉(危險品倉庫除外)及相關填土工程(為期3年)
新界沙頭角丈量約份第38約地段第30號B分段餘段
PROPOSED TEMPORARY WAREHOUSE
(EXCLUDING DANGEROUS GOODS GODOWN) AND
ASSOCIATED FILLING OF LAND FOR A PERIOD OF 3 YEARS
LOT 30 S.B RP IN D.D. 38, SHA TAU KOK, N.T.



規劃署
Planning Department

參考編號
REFERENCE No.
A/NE-MUP/218

圖 PLAN
A-4a

本圖於2025年9月9日擬備，
所根據的資料為攝於2025年8月8日
的實地照片
PLAN PREPARED ON 9.9.2025
BASED ON SITE PHOTOS TAKEN ON
8.8.2025



申請地點
APPLICATION SITE



申請地點
APPLICATION SITE

申請地點界線只作識別用
APPLICATION SITE BOUNDARY FOR IDENTIFICATION PURPOSE ONLY

實地照片 SITE PHOTOS

擬議臨時貨倉(危險品倉庫除外)及相關填土工程(為期3年)
新界沙頭角丈量約份第38約地段第30號B分段餘段
PROPOSED TEMPORARY WAREHOUSE
(EXCLUDING DANGEROUS GOODS GODOWN) AND
ASSOCIATED FILLING OF LAND FOR A PERIOD OF 3 YEARS
LOT 30 S.B RP IN D.D. 38, SHA TAU KOK, N.T.



規劃署
Planning Department

參考編號
REFERENCE No.
A/NE-MUP/218

圖 PLAN
A-4b

本圖於2025年9月9日擬備，
所根據的資料為攝於2025年8月8日
的實地照片
PLAN PREPARED ON 9.9.2025
BASED ON SITE PHOTOS TAKEN ON
8.8.2025