




要覽圖 KEY PLAN

SCALE 1:50 000 比例尺

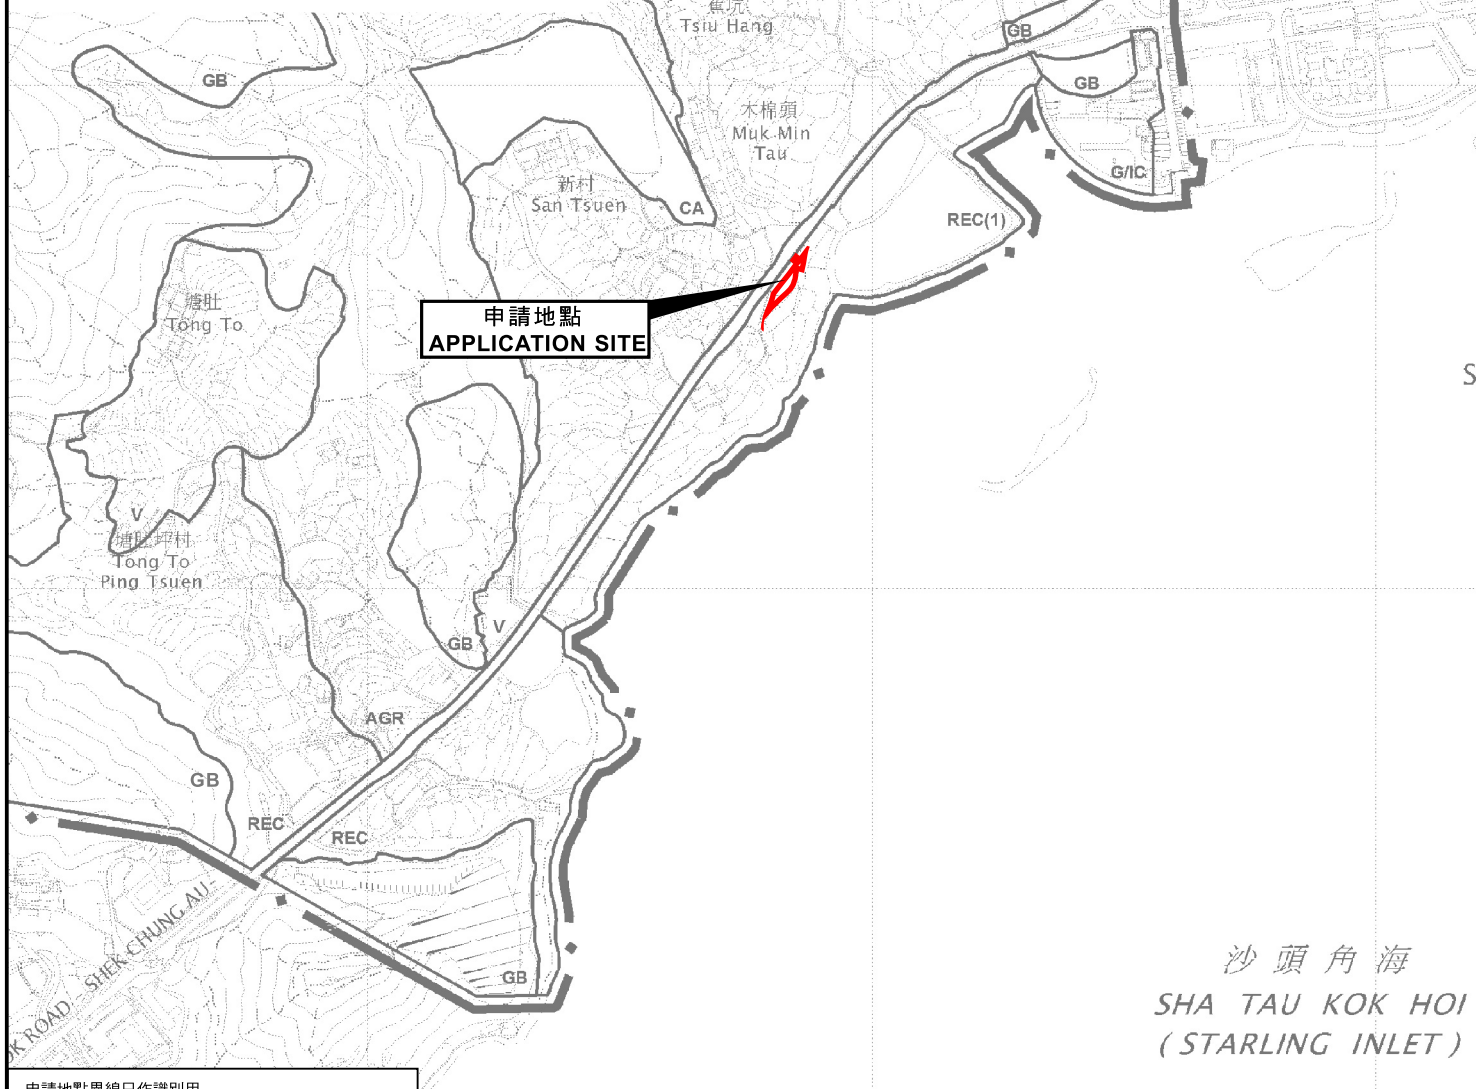


申請地點界線只作識別用
APPLICATION SITE BOUNDARY
FOR IDENTIFICATION PURPOSE ONLY

位置圖 LOCATION PLAN

擬議臨時私人會所(為期3年)
新界沙頭角丈量約份第41約地段第227號餘段及
第229號B分段第1小分段及毗連政府土地

PROPOSED TEMPORARY PRIVATE CLUB FOR A PERIOD OF 3 YEARS
LOTS 227 RP AND 229 S.B ss.1 IN D.D. 41 AND
ADJOINING GOVERNMENT LAND, SHA TAU KOK, N.T.
SCALE 1:7 500 比例尺

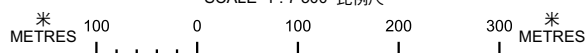

規劃署
Planning Department

參考編號
REFERENCE No.
A/NE-STK/30

圖 PLAN
A-1

本摘要圖於2025年11月3日擬備，
所根據的資料為於2014年6月3日
核准的分區計劃大綱圖編號S/NE-STK/2
EXTRACT PLAN PREPARED ON 3.11.2025
BASED ON OUTLINE ZONING PLAN
No. S/NE-STK/2 APPROVED ON 3.6.2014