



Layout Plan

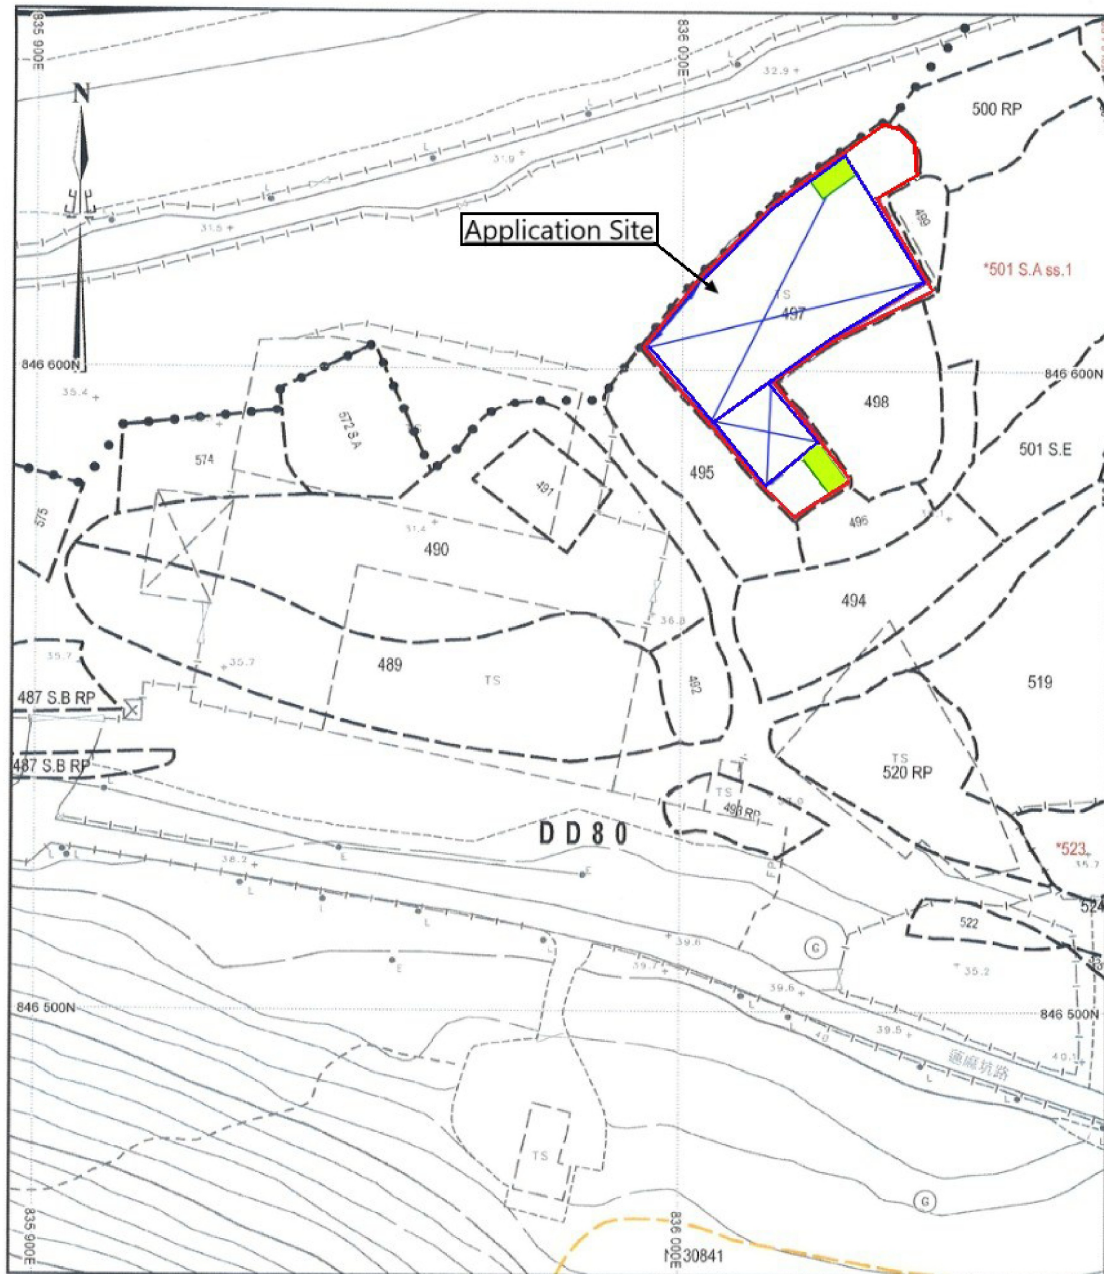

比例尺 SCALE 1:1000
metres 10 0 10 20 30 40 50 metres

Legend:

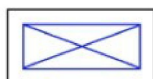

Warehouse



Loading Bay (3.5m x 7m)

參考編號
REFERENCE No.

A/NE-TKLN/103

繪圖

DRAWING A-1

(來源：申請人於2025年8月6日呈交的資料)


(SOURCE : APPLICANT'S SUBMISSION ON 6.8.2025)

深圳市
SHENZHEN SHI




執行管制個案編號
ENFORCEMENT CASE No.
E/NE-TKLN/73
(執行管制通知書
於2022年10月5日發出)
(Enforcement Notice
Issued on 5.10.2022)
(完成規定事項通知書
於2025年3月4日發出)
(Compliance Notice
Issued on 4.3.2025)

申請地點
APPLICATION SITE
先前申請
PREVIOUS APPLICATIONS
31 (6.3.20)
34 (10.7.20)

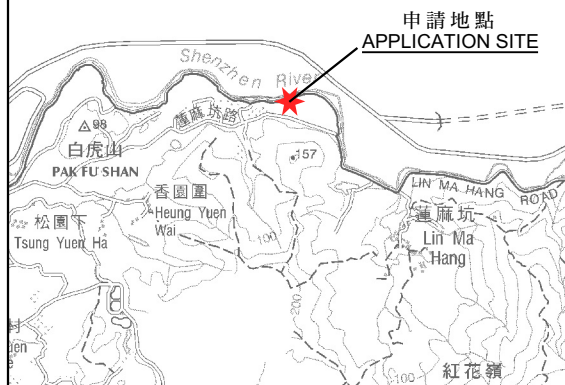

要覽圖 KEY PLAN
SCALE 1:50 000 比例尺

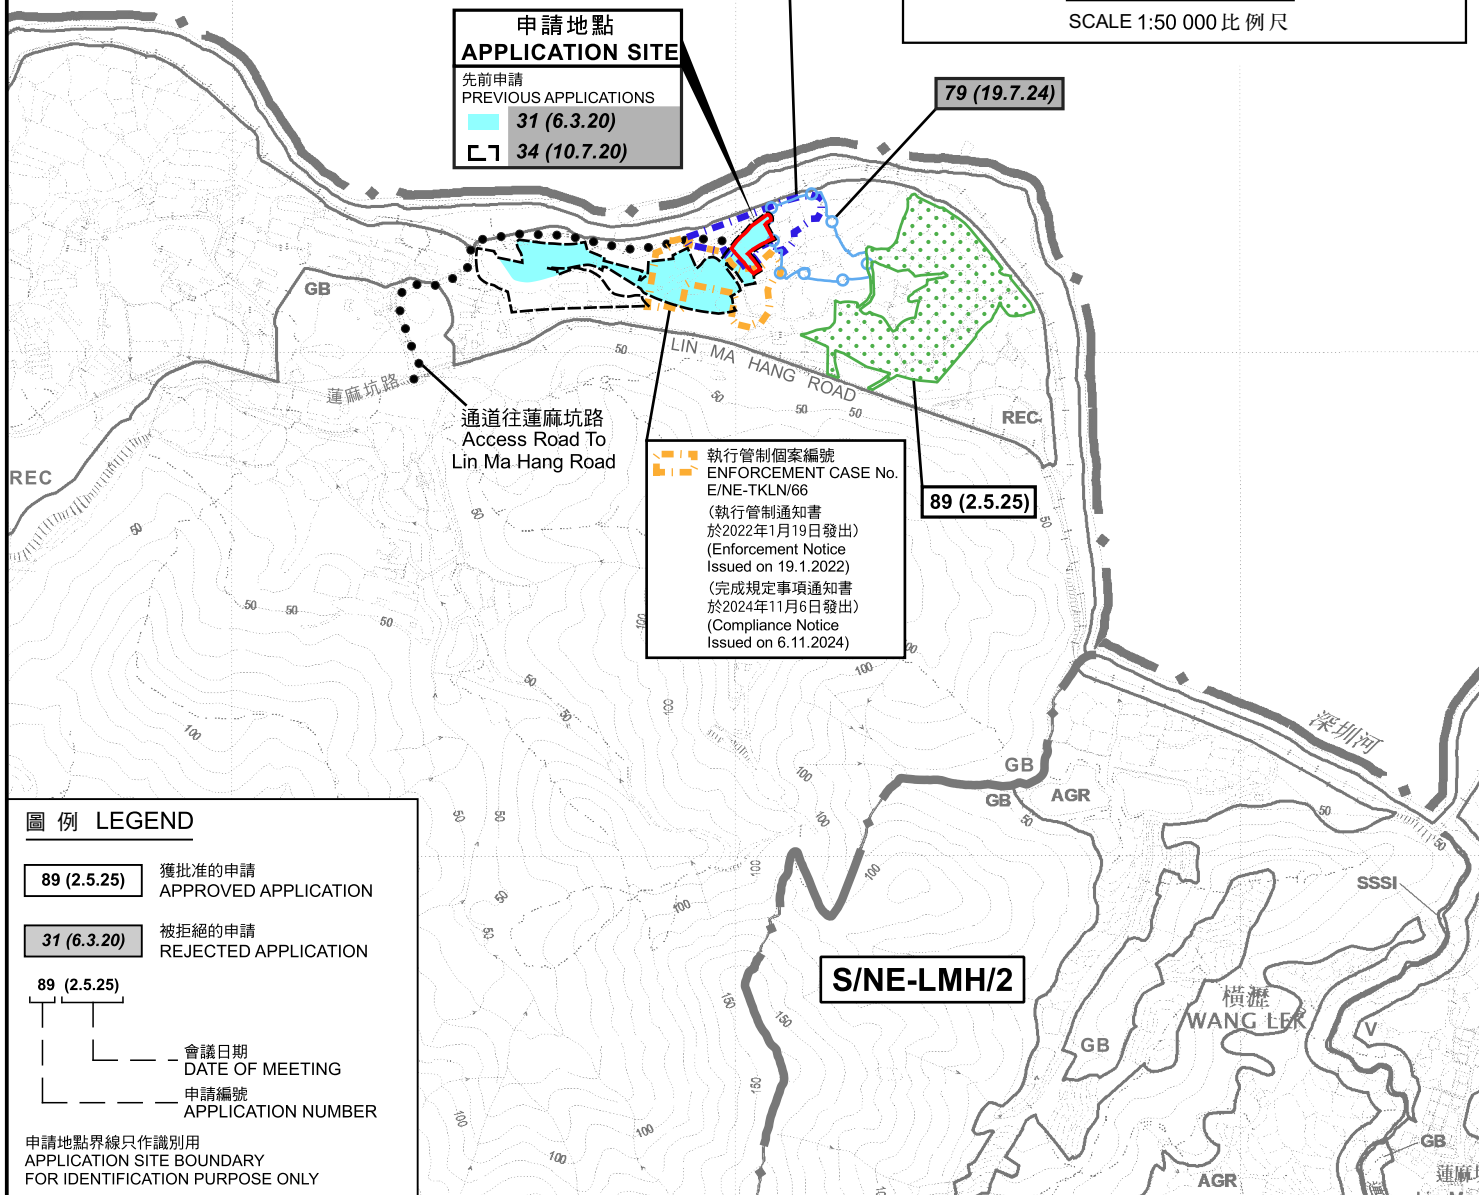

圖例 LEGEND

- 89 (2.5.25) 獲批准的申請
APPROVED APPLICATION
- 31 (6.3.20) 被拒絕的申請
REJECTED APPLICATION
- 89 (2.5.25)
- 會議日期
DATE OF MEETING
- 申請編號
APPLICATION NUMBER

申請地點界線只作識別用
APPLICATION SITE BOUNDARY
FOR IDENTIFICATION PURPOSE ONLY

位置圖 LOCATION PLAN

擬議臨時倉庫存放建築材料(為期3年)
新界打鼓嶺北丈量約份第80約地段第497號
PROPOSED TEMPORARY WAREHOUSE FOR STORAGE OF
CONSTRUCTION MATERIALS FOR A PERIOD OF 3 YEARS
LOT 497 IN D.D. 80, TA KWU LING NORTH, N.T.

SCALE 1 : 7 500 比例尺
米 100 0 100 200 300 米
METRES




規劃署
Planning Department

參考編號
REFERENCE No.
A/NE-TKLN/103

圖 PLAN
A-1

本摘要圖於2025年10月24日擬備，
所根據的資料為：
於2014年6月3日核准的
分區計劃大綱圖編號S/NE-LMH/2及
於2016年5月3日核准的
分區計劃大綱圖編號S/NE-TKLN/2
EXTRACT PLAN PREPARED ON 24.10.2025
BASED ON OUTLINE ZONING PLANS No.
S/NE-LMH/2 APPROVED ON 3.6.2014 AND
S/NE-TKLN/2 APPROVED ON 3.5.2016

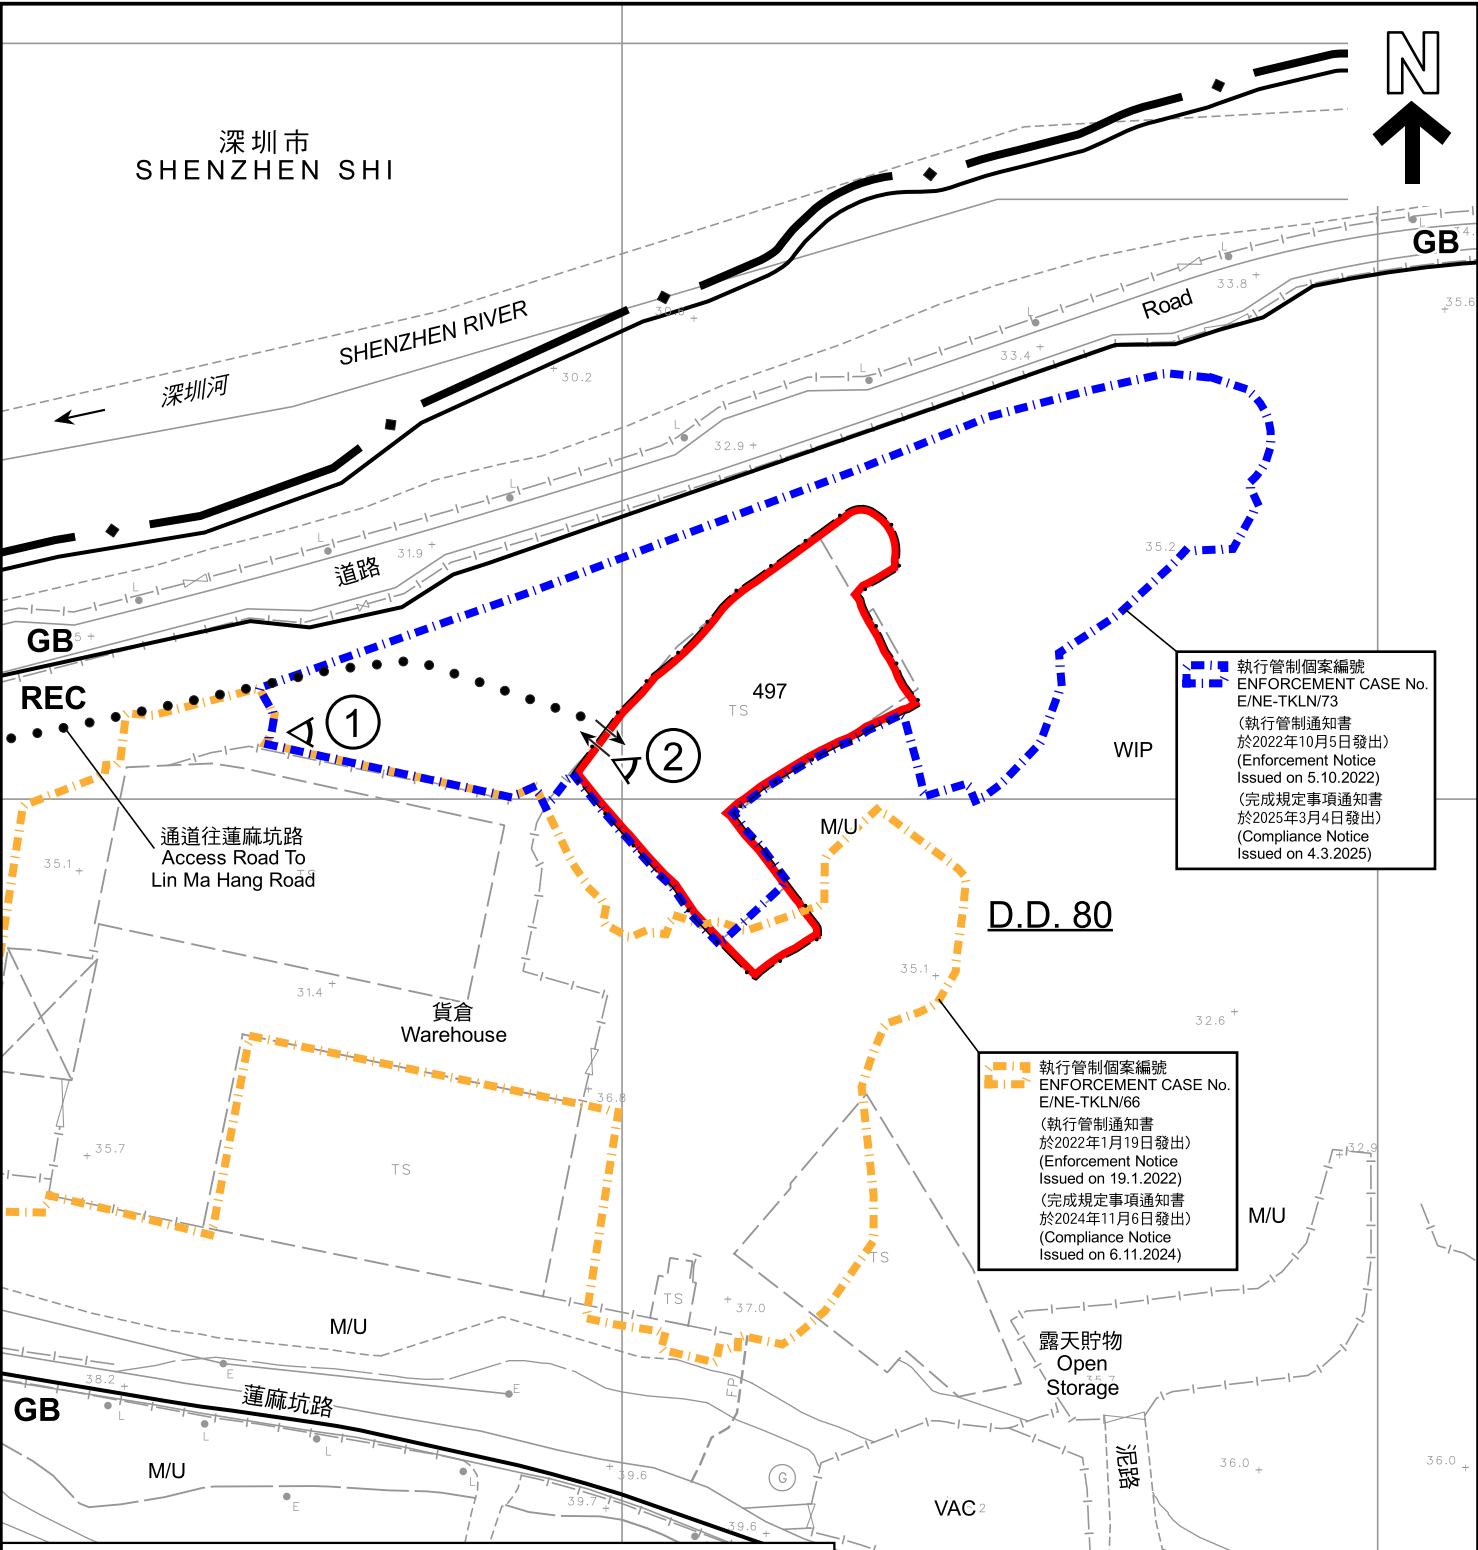

圖例 **LEGEND**

申請地點 (界線只作識別用)
APPLICATION SITE (BOUNDARY FOR IDENTIFICATION PURPOSE ONLY)

GB 綠化地帶
GREEN BELT

REC 康樂
RECREATION

① 實地照片的觀景點
VIEWING POINT OF SITE PHOTO

M/U 荒地
UNUSED LAND

VAC 空置
VACANT

WIP 施工中
WORKS IN PROGRESS

入口/出口
INGRESS / EGRESS

註釋 **Notes :**

2025年8月15日勘測的土地用途
Land uses shown on this plan are in accordance with the land use survey conducted by the Planning Department on 15.8.2025

本摘要圖於2025年10月24日擬備，
所根據的資料為測量圖編號
3-NW-9B及10A
EXTRACT PLAN PREPARED ON 24.10.2025
BASED ON SURVEY SHEETS No.
3-NW-9B & 10A

平面圖 **SITE PLAN**

擬議臨時倉庫存放建築材料(為期3年)
新界打鼓嶺北丈量約份第80約地段第497號
PROPOSED TEMPORARY WAREHOUSE FOR STORAGE OF
CONSTRUCTION MATERIALS FOR A PERIOD OF 3 YEARS
LOT 497 IN D.D. 80, TA KWU LING NORTH, N.T.

SCALE 1 : 1 000 比例尺

米 METRES 20 0 20 40 米 METRES

規劃署
Planning Department

參考編號
REFERENCE No.
A/NE-TKLN/103

圖 **PLAN**
A-2



深圳市
SHENZHEN SHI



圖例 LEGEND



申請地點 (界線只作識別用)
APPLICATION SITE (BOUNDARY FOR
IDENTIFICATION PURPOSE ONLY)

本摘要圖於2025年10月16日擬備，
所根據的資料為地政總署於2023年11月17日
拍得的航攝照片編號E210394C_R
EXTRACT PLAN PREPARED ON 16.10.2025
BASED ON AERIAL PHOTO No. E210394C_R
TAKEN ON 17.11.2023 BY
LANDS DEPARTMENT

航攝照片 AERIAL PHOTO

擬議臨時倉庫存放建築材料(為期3年)
新界打鼓嶺北丈量約份第80約地段第497號
PROPOSED TEMPORARY WAREHOUSE FOR STORAGE OF
CONSTRUCTION MATERIALS FOR A PERIOD OF 3 YEARS
LOT 497 IN D.D. 80, TA KWU LING NORTH, N.T.



規劃署
Planning Department

參考編號
REFERENCE No.
A/NE-TKLN/103

圖 PLAN
A-3a

深圳市
SHENZHEN SHI



圖例 LEGEND



申請地點 (界線只作識別用)
APPLICATION SITE (BOUNDARY FOR
IDENTIFICATION PURPOSE ONLY)

本圖於2025年10月16日擬備，
所根據的資料為於2025年10月13日
拍得的無人機照片
PLAN PREPARED ON 16.10.2025
BASED ON
UNMANNED AERIAL VEHICLE PHOTO
TAKEN ON 13.10.2025

無人機照片
UNMANNED AERIAL VEHICLE PHOTO

擬議臨時倉庫存放建築材料(為期3年)
新界打鼓嶺北丈量約份第80約地段第497號
PROPOSED TEMPORARY WAREHOUSE FOR STORAGE OF
CONSTRUCTION MATERIALS FOR A PERIOD OF 3 YEARS
LOT 497 IN D.D. 80, TA KWU LING NORTH, N.T.



規劃署
Planning Department

參考編號
REFERENCE No.
A/NE-TKLN/103

圖 PLAN
A-3b



申請地點界線只作識別用
APPLICATION SITE BOUNDARY FOR IDENTIFICATION PURPOSE ONLY

實地照片 SITE PHOTOS

本圖於2025年10月21日擬備，
所根據的資料為攝於2025年10月13日
的實地照片
PLAN PREPARED ON 21.10.2025
BASED ON SITE PHOTOS TAKEN ON
13.10.2025

擬議臨時倉庫存放建築材料(為期3年)
新界打鼓嶺北丈量約份第80約地段第497號
PROPOSED TEMPORARY WAREHOUSE FOR STORAGE OF
CONSTRUCTION MATERIALS FOR A PERIOD OF 3 YEARS
LOT 497 IN D.D. 80, TA KWU LING NORTH, N.T.



規劃署
Planning Department

參考編號
REFERENCE No.
A/NE-TKLN/103

圖 PLAN
A-4