



深圳市
SHENZHEN SHI


申請地點
APPLICATION SITE



要覽圖 KEY PLAN

SCALE 1:50 000 比例尺

申請地點
APPLICATION SITE

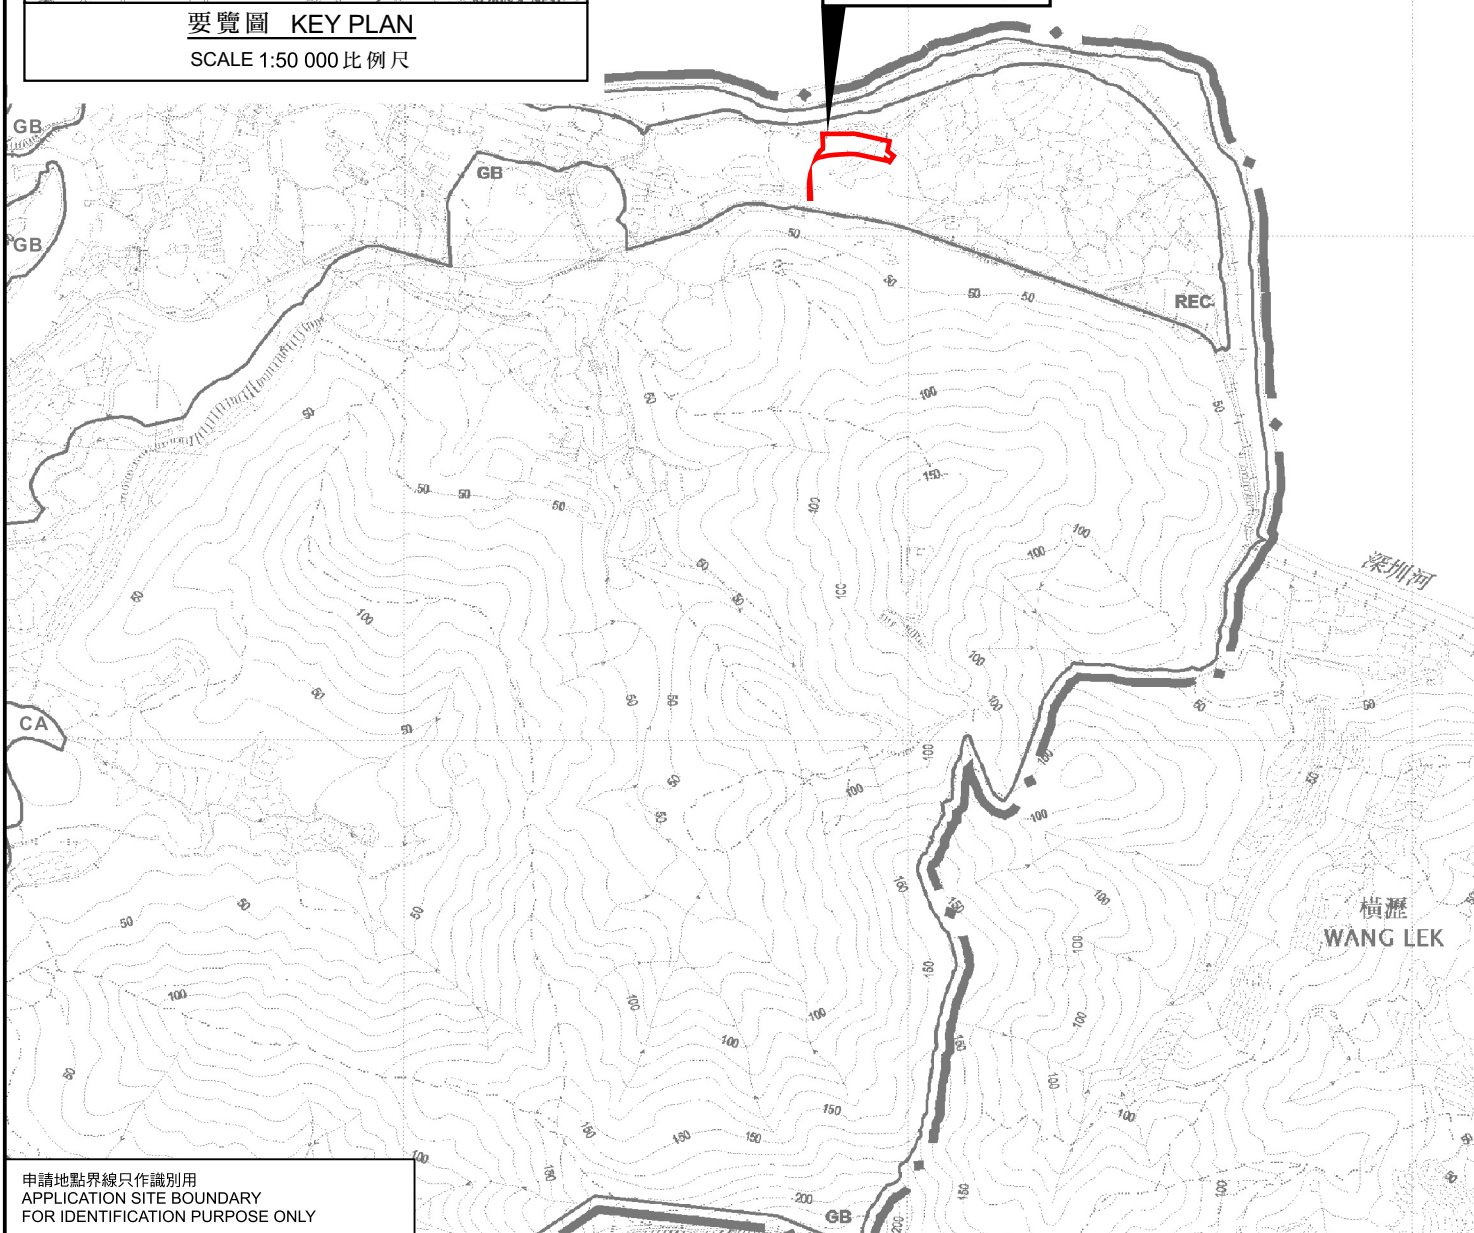

申請地點界線只作識別用
APPLICATION SITE BOUNDARY
FOR IDENTIFICATION PURPOSE ONLY

位置圖 LOCATION PLAN

擬議臨時貨倉存放汽車零件(為期3年)

新界打鼓嶺北丈量約份第80約地段第487號B分段餘段(部分)、
第490號(部分)、第491號、第572號A分段及第574號和毗連政府土地
PROPOSED TEMPORARY WAREHOUSE

FOR STORAGE OF VEHICLE PARTS FOR A PERIOD OF 3 YEARS
LOTS 487 S.B RP (PART), 490 (PART), 491, 572 S.A AND 574 IN D.D. 80
AND ADJOINING GOVERNMENT LAND, TA KWU LING NORTH, N.T.
SCALE 1:7 500 比例尺

米 100 0 100 200 300 米
METRES



規劃署
Planning Department

參考編號
REFERENCE No.

A/NE-TKLN/109

圖 PLAN

A-1

本摘要圖於2025年10月20日擬備，
所根據的資料為於2016年5月3日
核准的分區計劃大綱圖編號S/NE-TKLN/2
EXTRACT PLAN PREPARED ON 20.10.2025
BASED ON OUTLINE ZONING PLAN
No. S/NE-TKLN/2 APPROVED ON 3.5.2016