




要覽圖 KEY PLAN

SCALE 1:50 000 比例尺

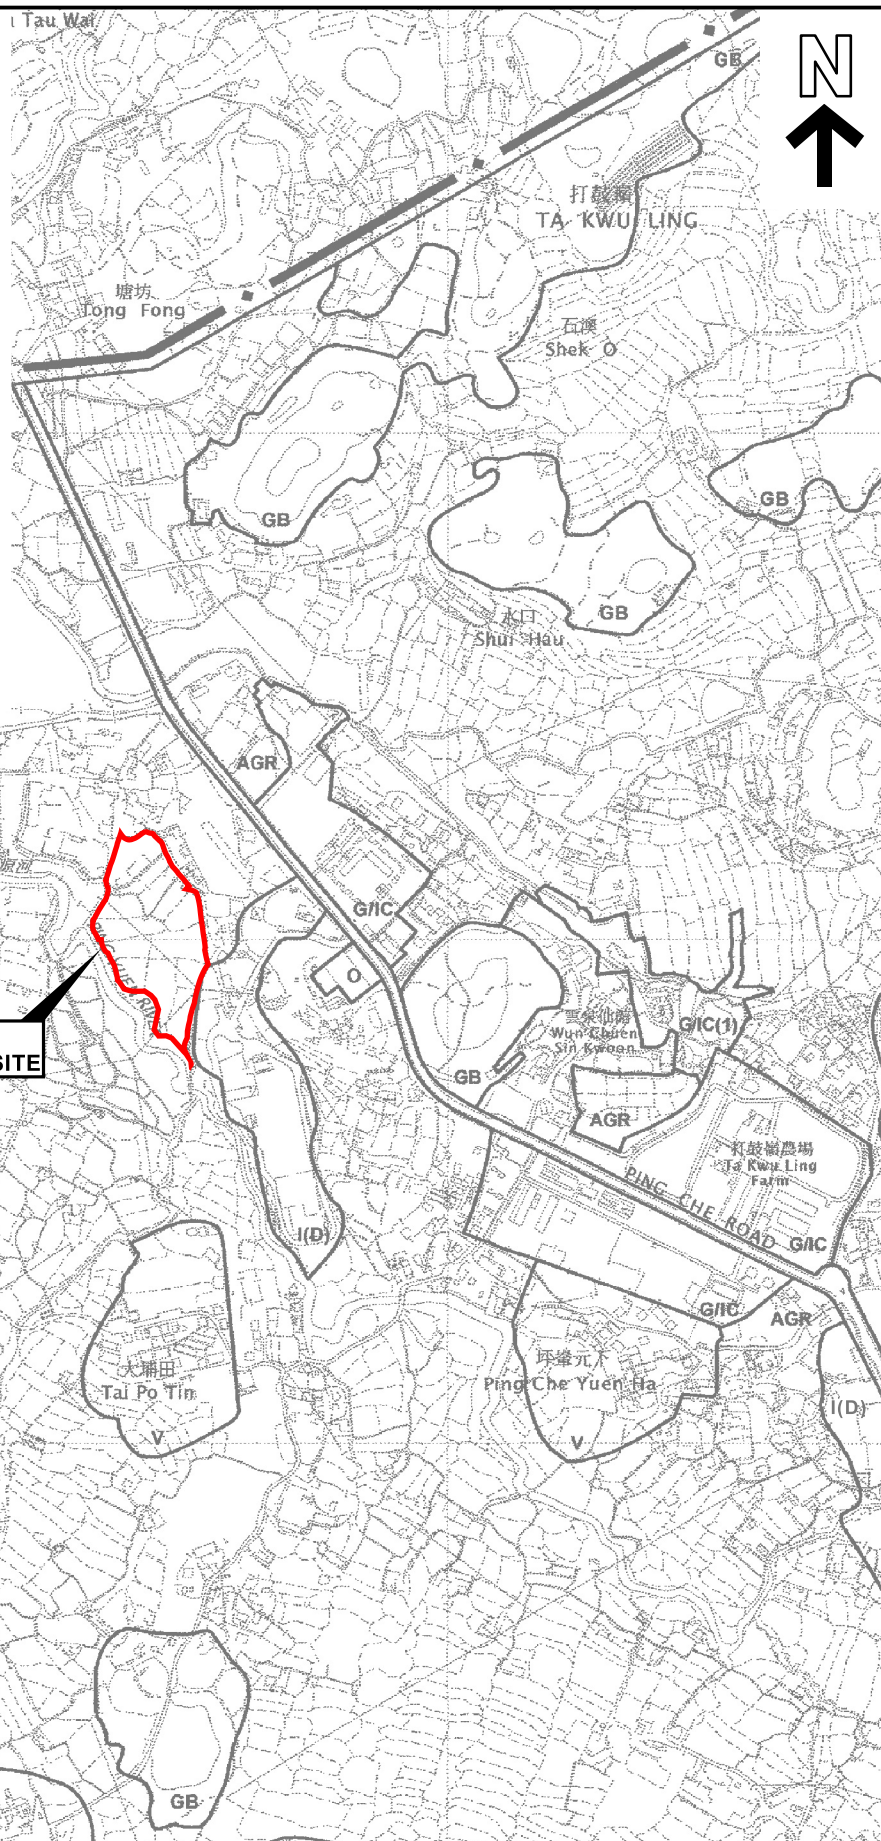

申請地點界線只作識別用
APPLICATION SITE BOUNDARY
FOR IDENTIFICATION PURPOSE ONLY

位置圖 LOCATION PLAN

本摘要圖於2025年10月30日擬備，
所根據的資料為於2010年2月2日
核准的分區計劃大綱圖編號S/NE-TKL/14
EXTRACT PLAN PREPARED ON 30.10.2025
BASED ON OUTLINE ZONING PLAN
No. S/NE-TKL/14 APPROVED ON 2.2.2010

擬議臨時中型貨車及貨櫃車拖頭／拖架停車場連附屬設施及相關填土工程(為期3年)
新界打鼓嶺丈量約份第84約地段第7號(部分)、第8號A分段、第8號B分段、第9號A分段(部分)、
第9號B分段(部分)、第10號A分段、第10號B分段及第11號(部分)和毗鄰的政府土地
PROPOSED TEMPORARY MEDIUM GOODS VEHICLES AND
CONTAINER TRACTOR/TRAILER PARK WITH ANCILLARY FACILITIES AND
ASSOCIATED FILLING OF LAND FOR A PERIOD OF 3 YEARS
LOTS 7 (PART), 8 S.A, 8 S.B, 9 S.A (PART), 9 S.B (PART), 10 S.A, 10 S.B AND
11 (PART) IN D.D. 84 AND ADJOINING GOVERNMENT LAND, TA KWU LING, N.T.
SCALE 1:7 500 比例尺

米 100 0 100 200 300 米
METRES



規劃署
Planning Department

參考編號
REFERENCE No.
A/NE-TKL/819

圖 PLAN
A-1