


The existing electricity power network nearby Lo Wai Village Lot 577 □ - the existing Low Voltage pole

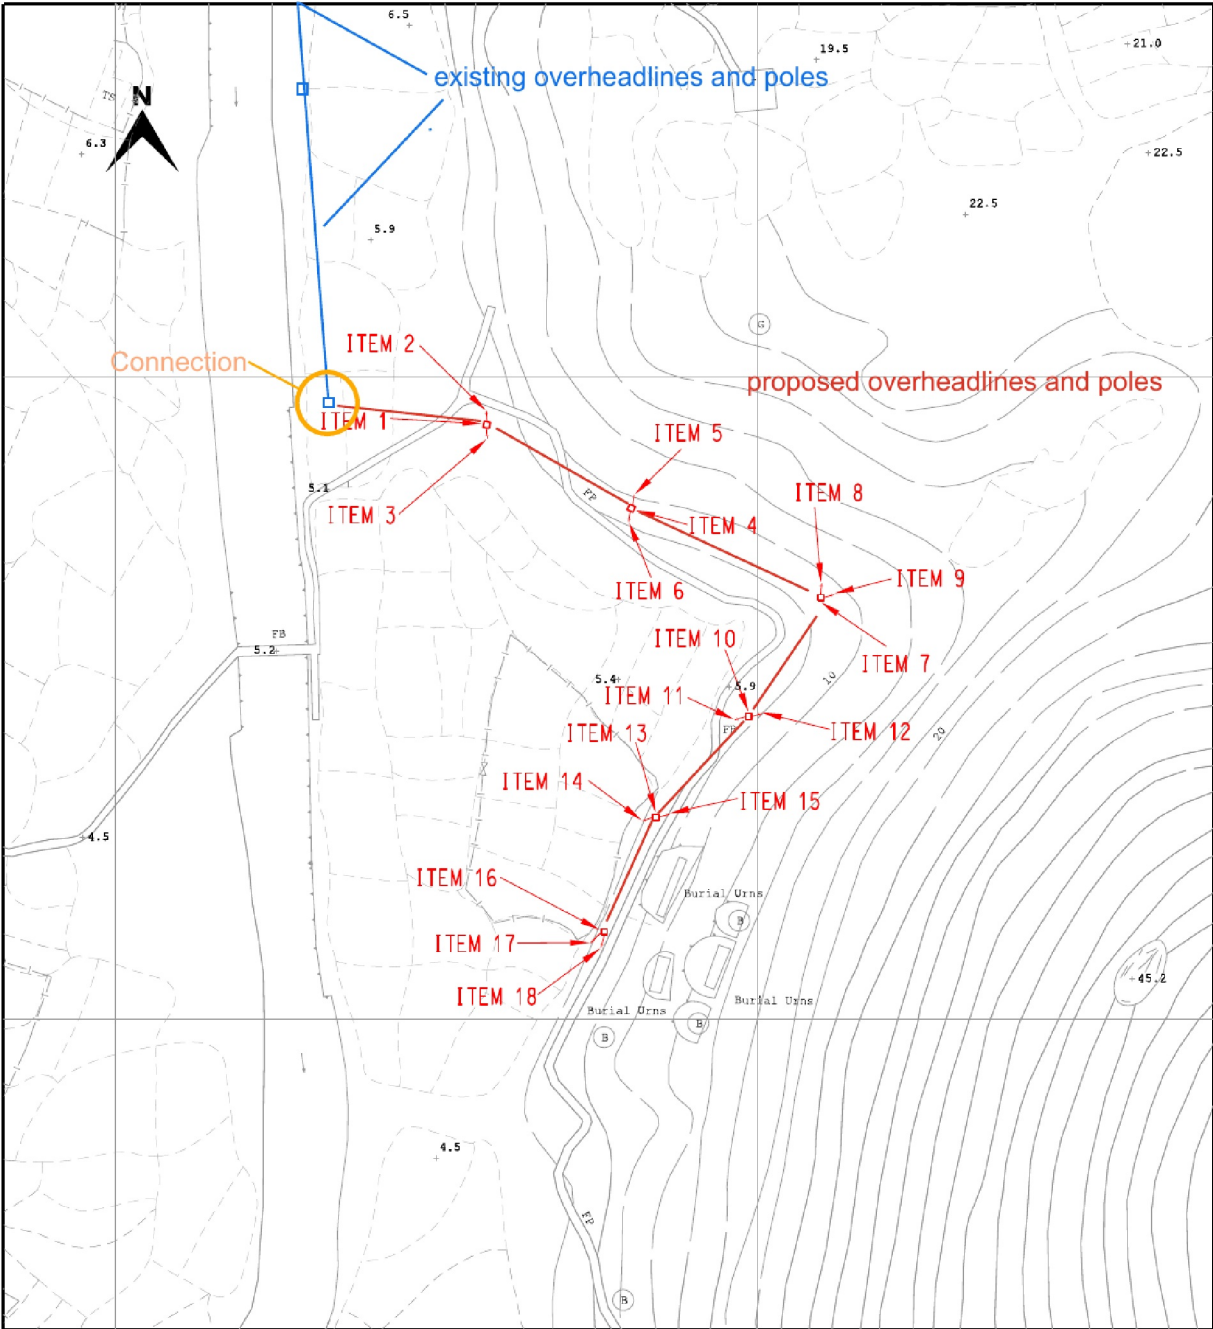

CLP 中電

TITLE : Pole & Stay Erection
Near Lo Wai Village

LEGEND

- PROPOSED TRENCH FOR LAYING / RECOVERING CABLE
- PROPOSED TRENCH FOR LAYING DUCTS
- PROPOSED CABLE THROUGH EXISTING DUCTS
- EXISTING PILLAR
- PROPOSED PILLAR 1.6M x 0.6M x 0.75M / CUTOUT BOX
- EXCAVATION FOR JOINTING / REPAIRING / INSPECTION CABLE
- EXISTING OVERHEAD LINE & POLE
- PROPOSED 11kV, LV, OHL, OF STEEL / WOODEN POLE
- OVERHEAD LINE & POLE TO BE REMOVED
- PROPOSED TREE TRIMMING / CUTTING
- EXISTING POLE MOUNTED TRANSFORMER
- PROPOSED POLE MOUNTED TRANSFORMER
- PROPOSED STAY / STAY POLE
- PROPOSED 3.6M(L) x 3.32M(W) x 2.7M(H) HV PILLAR

MAP NO : 14NW01B

DRAWN : BENSON

E/O NO :

CHECKED : S.M.KWONG

REGION : WE

O.C. : LT

DATE : 06-10-2023

PROJECT REF. : LT2023-0332

SCALE : 1:1000



PLAN REF. : WELT2023-0332-01H

Map data reproduced with permission of the Director of Lands. (C) Hong Kong Information Classification: PROPRIETARY


(來源：申請人於2025年7月15日呈交)
(SOURCE: SUBMITTED BY APPLICANT ON 15..7.2025)

參考編號
REFERENCE No.
A/SLC/192

繪圖
DRAWING
A-1

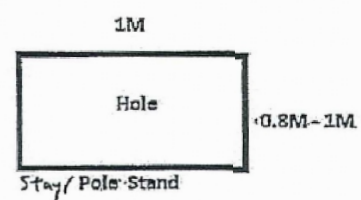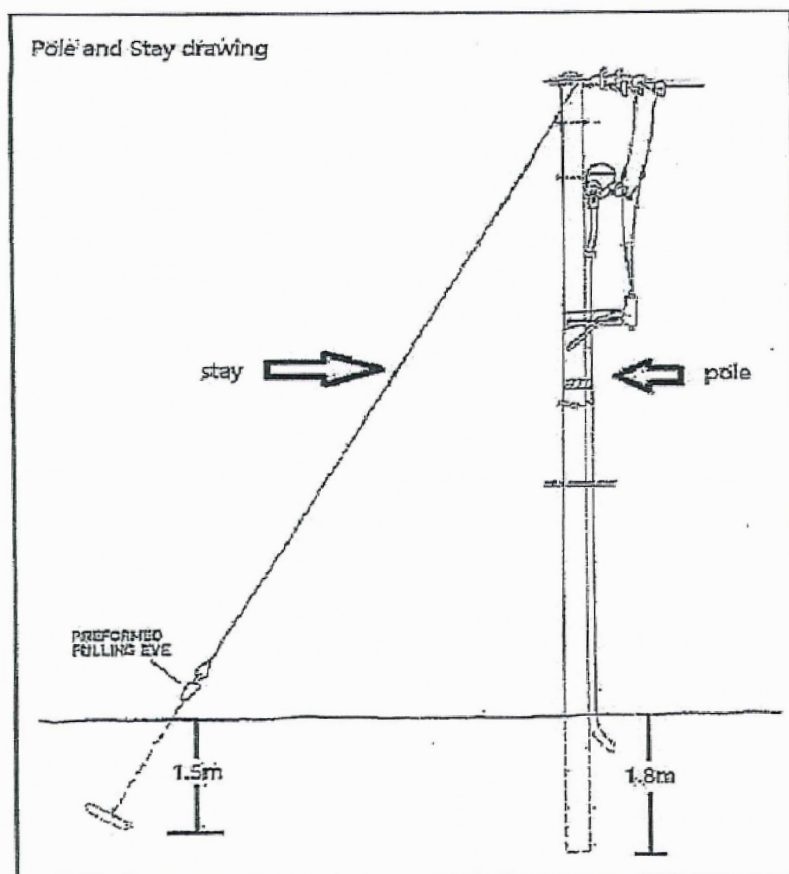

Tree location plan

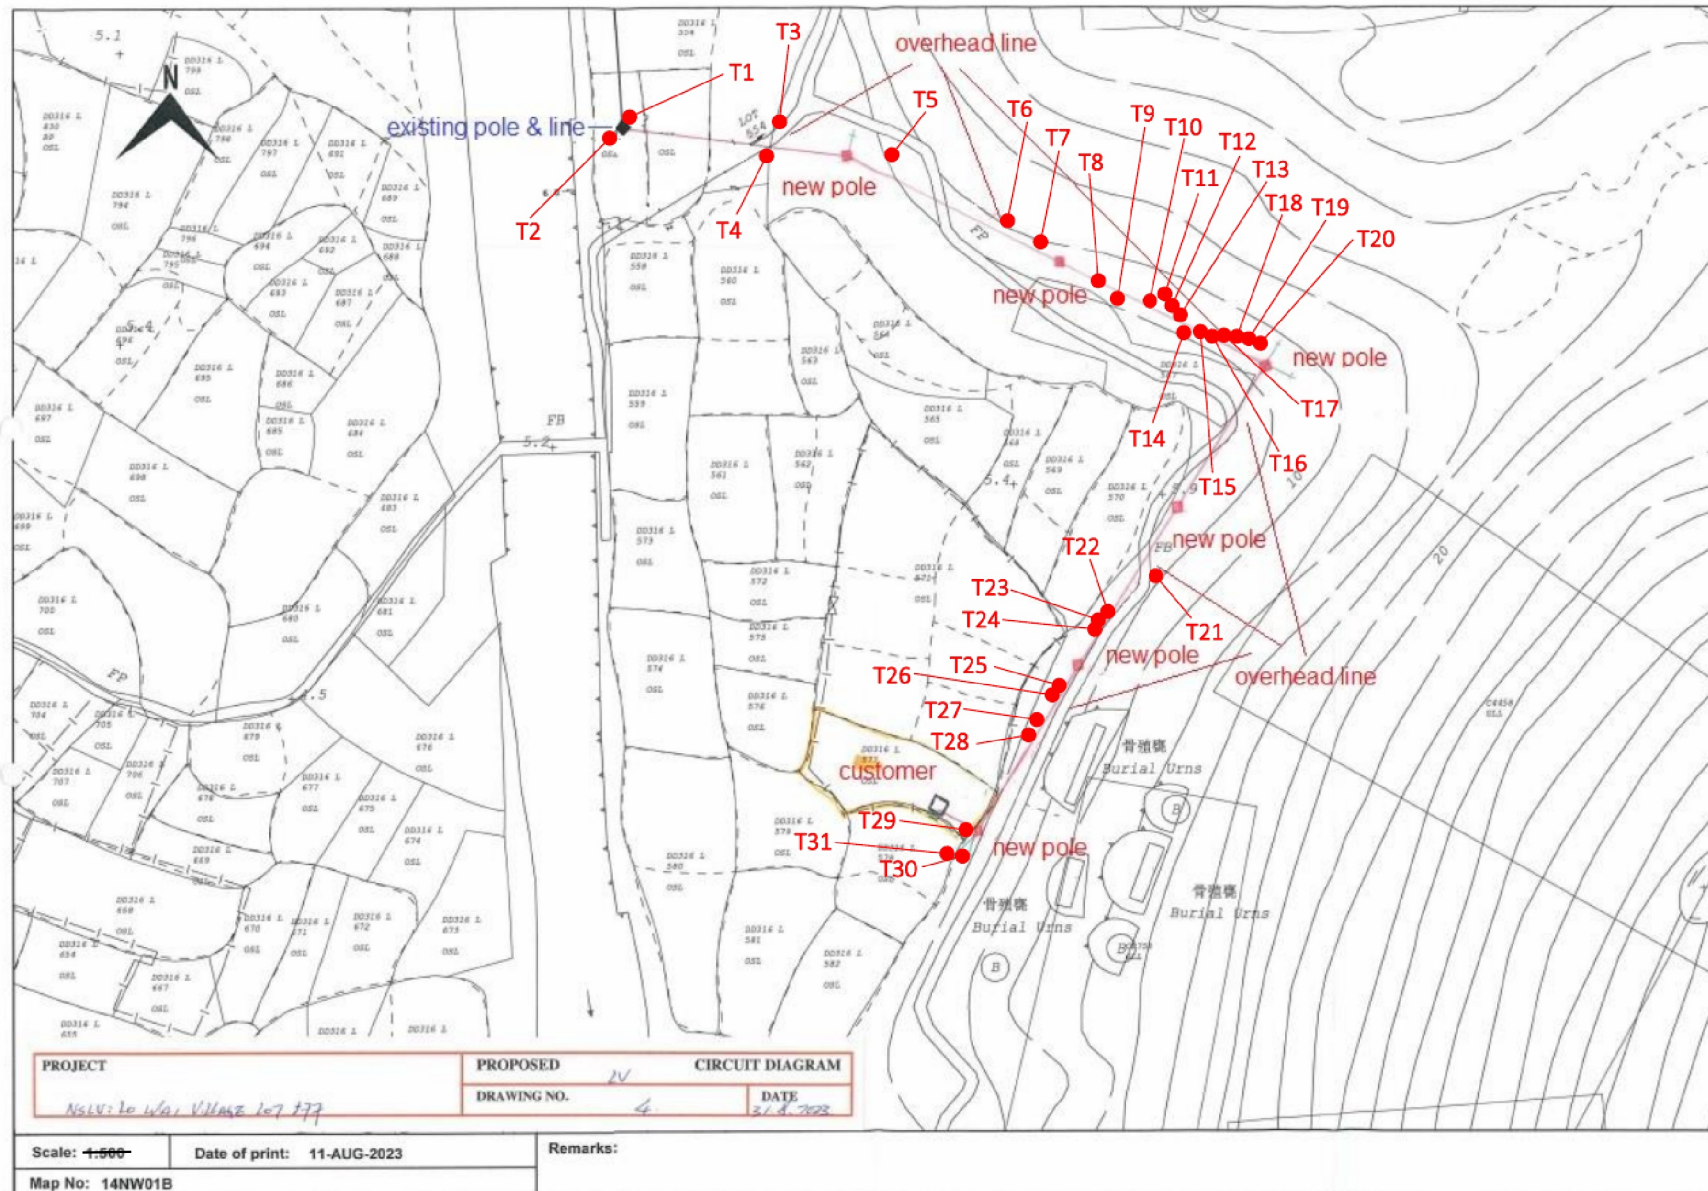


(來源：申請人於2025年7月15日呈交)

(SOURCE: SUBMITTED BY APPLICANT ON 15.7.2025)

參考編號
REFERENCE No.
A/SLC/192

繪圖
DRAWING
A-3

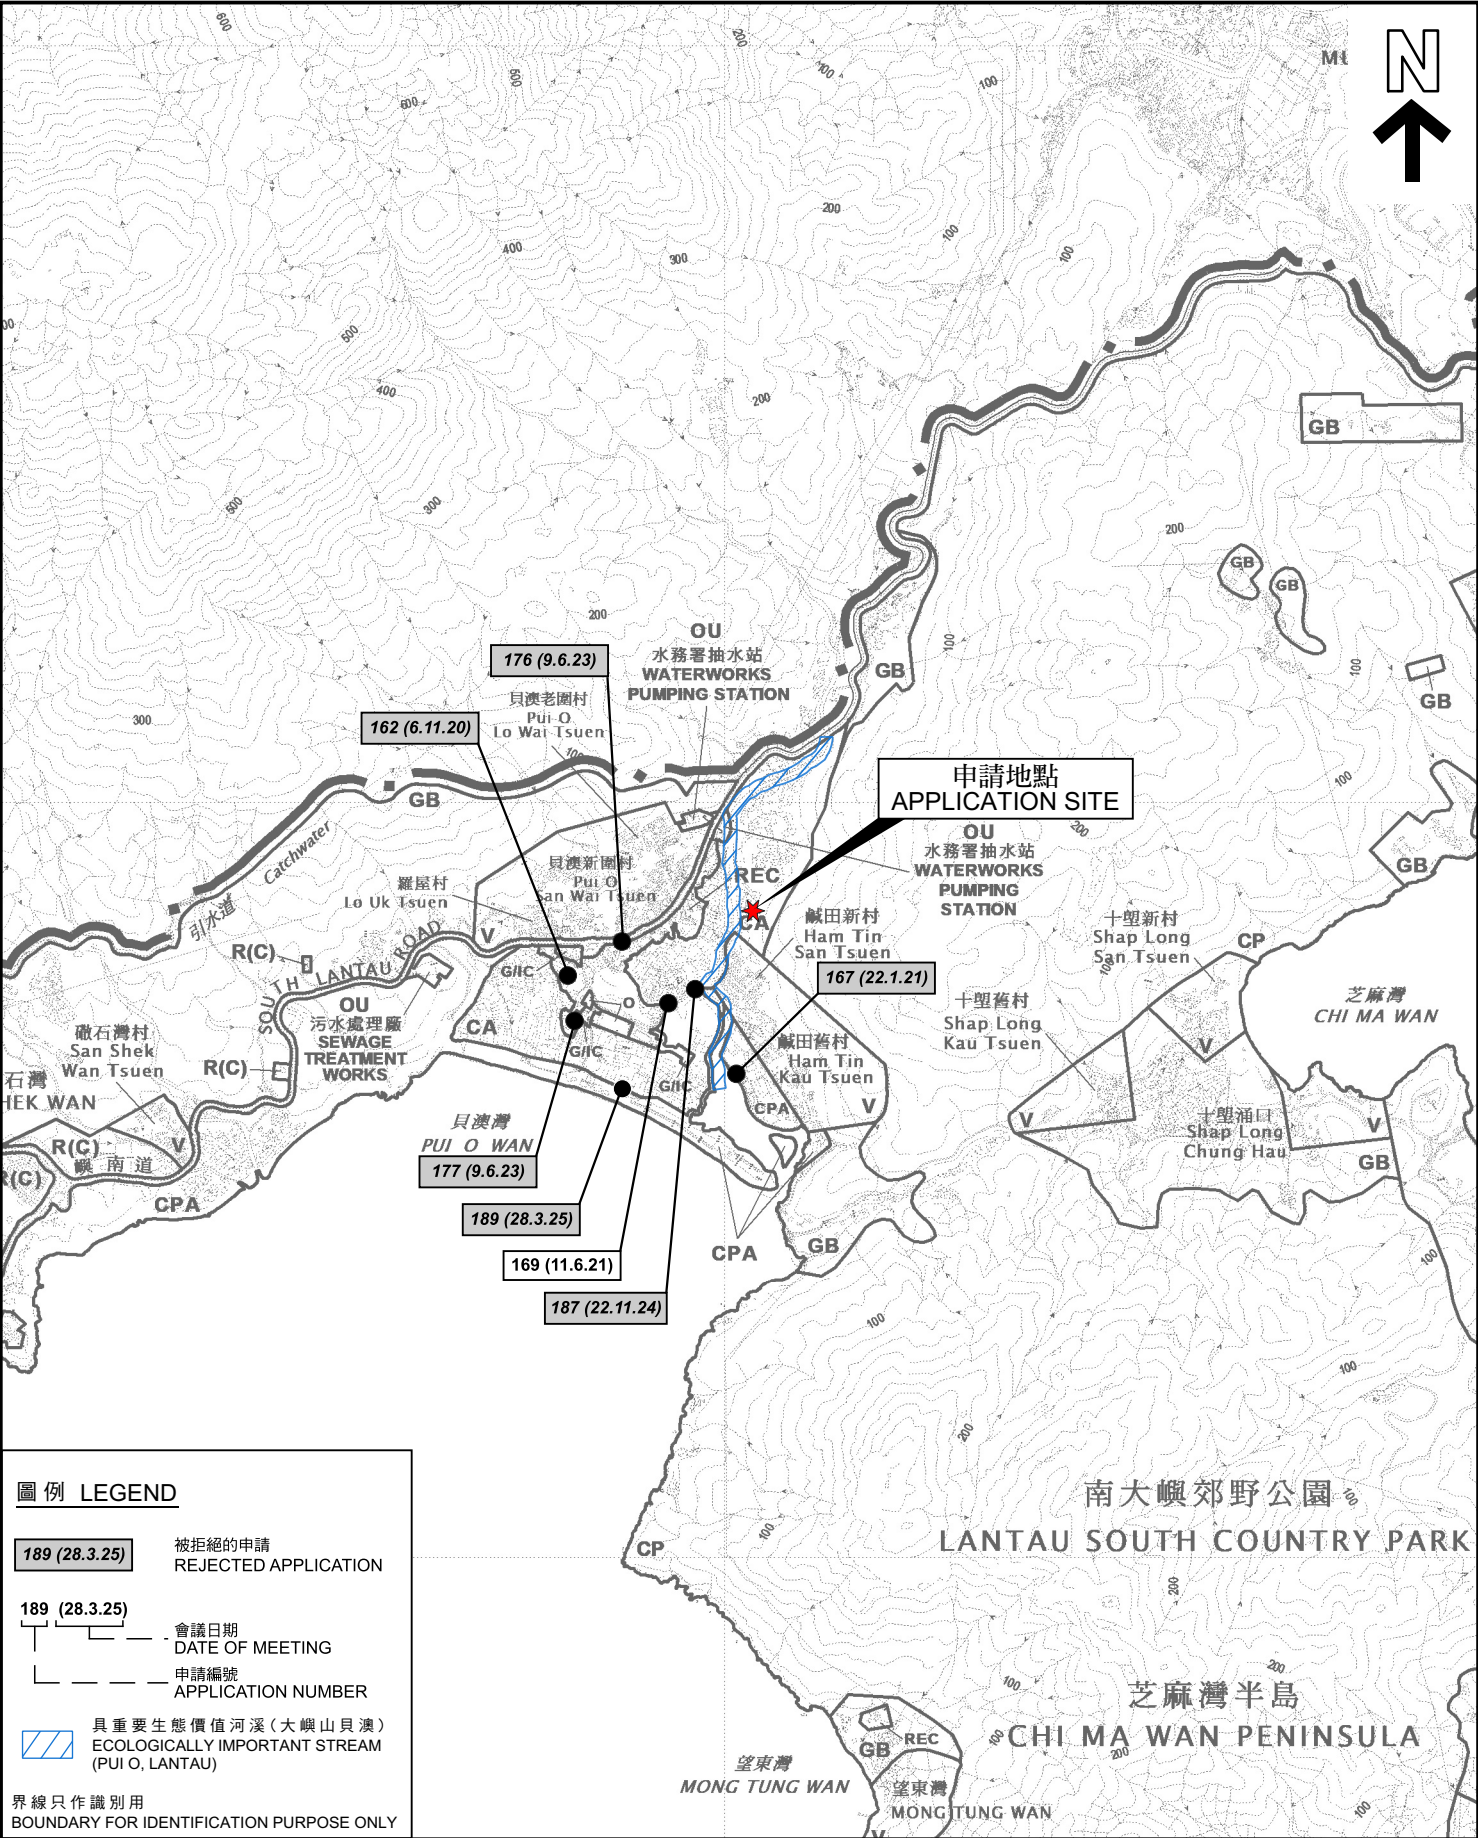

圖例 LEGEND

189 (28.3.25) 被拒絕的申請
REJECTED APPLICATION

189 (28.3.25) 會議日期
DATE OF MEETING

申請編號
APPLICATION NUMBER

具重要生態價值河溪(大嶼山貝澳)
ECOLOGICALLY IMPORTANT STREAM
(PUI O, LANTAU)

界線只作識別用
BOUNDARY FOR IDENTIFICATION PURPOSE ONLY

位置圖 LOCATION PLAN

擬議公用事業設施裝置
(電線桿、架空線組件和架空電纜)及相關挖土工程
大嶼山貝澳大嶼山丈量約份第316約的政府土地
PROPOSED PUBLIC UTILITY INSTALLATION
(POLES, STAYS AND OVERHEAD CABLES)
AND ASSOCIATED EXCAVATION OF LAND
GOVERNMENT LAND IN D.D. 316L, PUI O, LANTAU
SCALE 1:20 000 比例尺

米 200 0 200 400 600 800 1000 米
METRES




規劃署
Planning Department

參考編號
REFERENCE No.
A/SLC/192

圖 PLAN
A-1

本摘要圖於2025年11月3日擬備，
所根據的資料為於2024年5月14日
核准的分區計劃大綱圖編號S/SLC/23

EXTRACT PLAN PREPARED ON
3.11.2025 BASED ON OUTLINE ZONING
PLAN No. S/SLC/23 APPROVED ON
14.5.2024

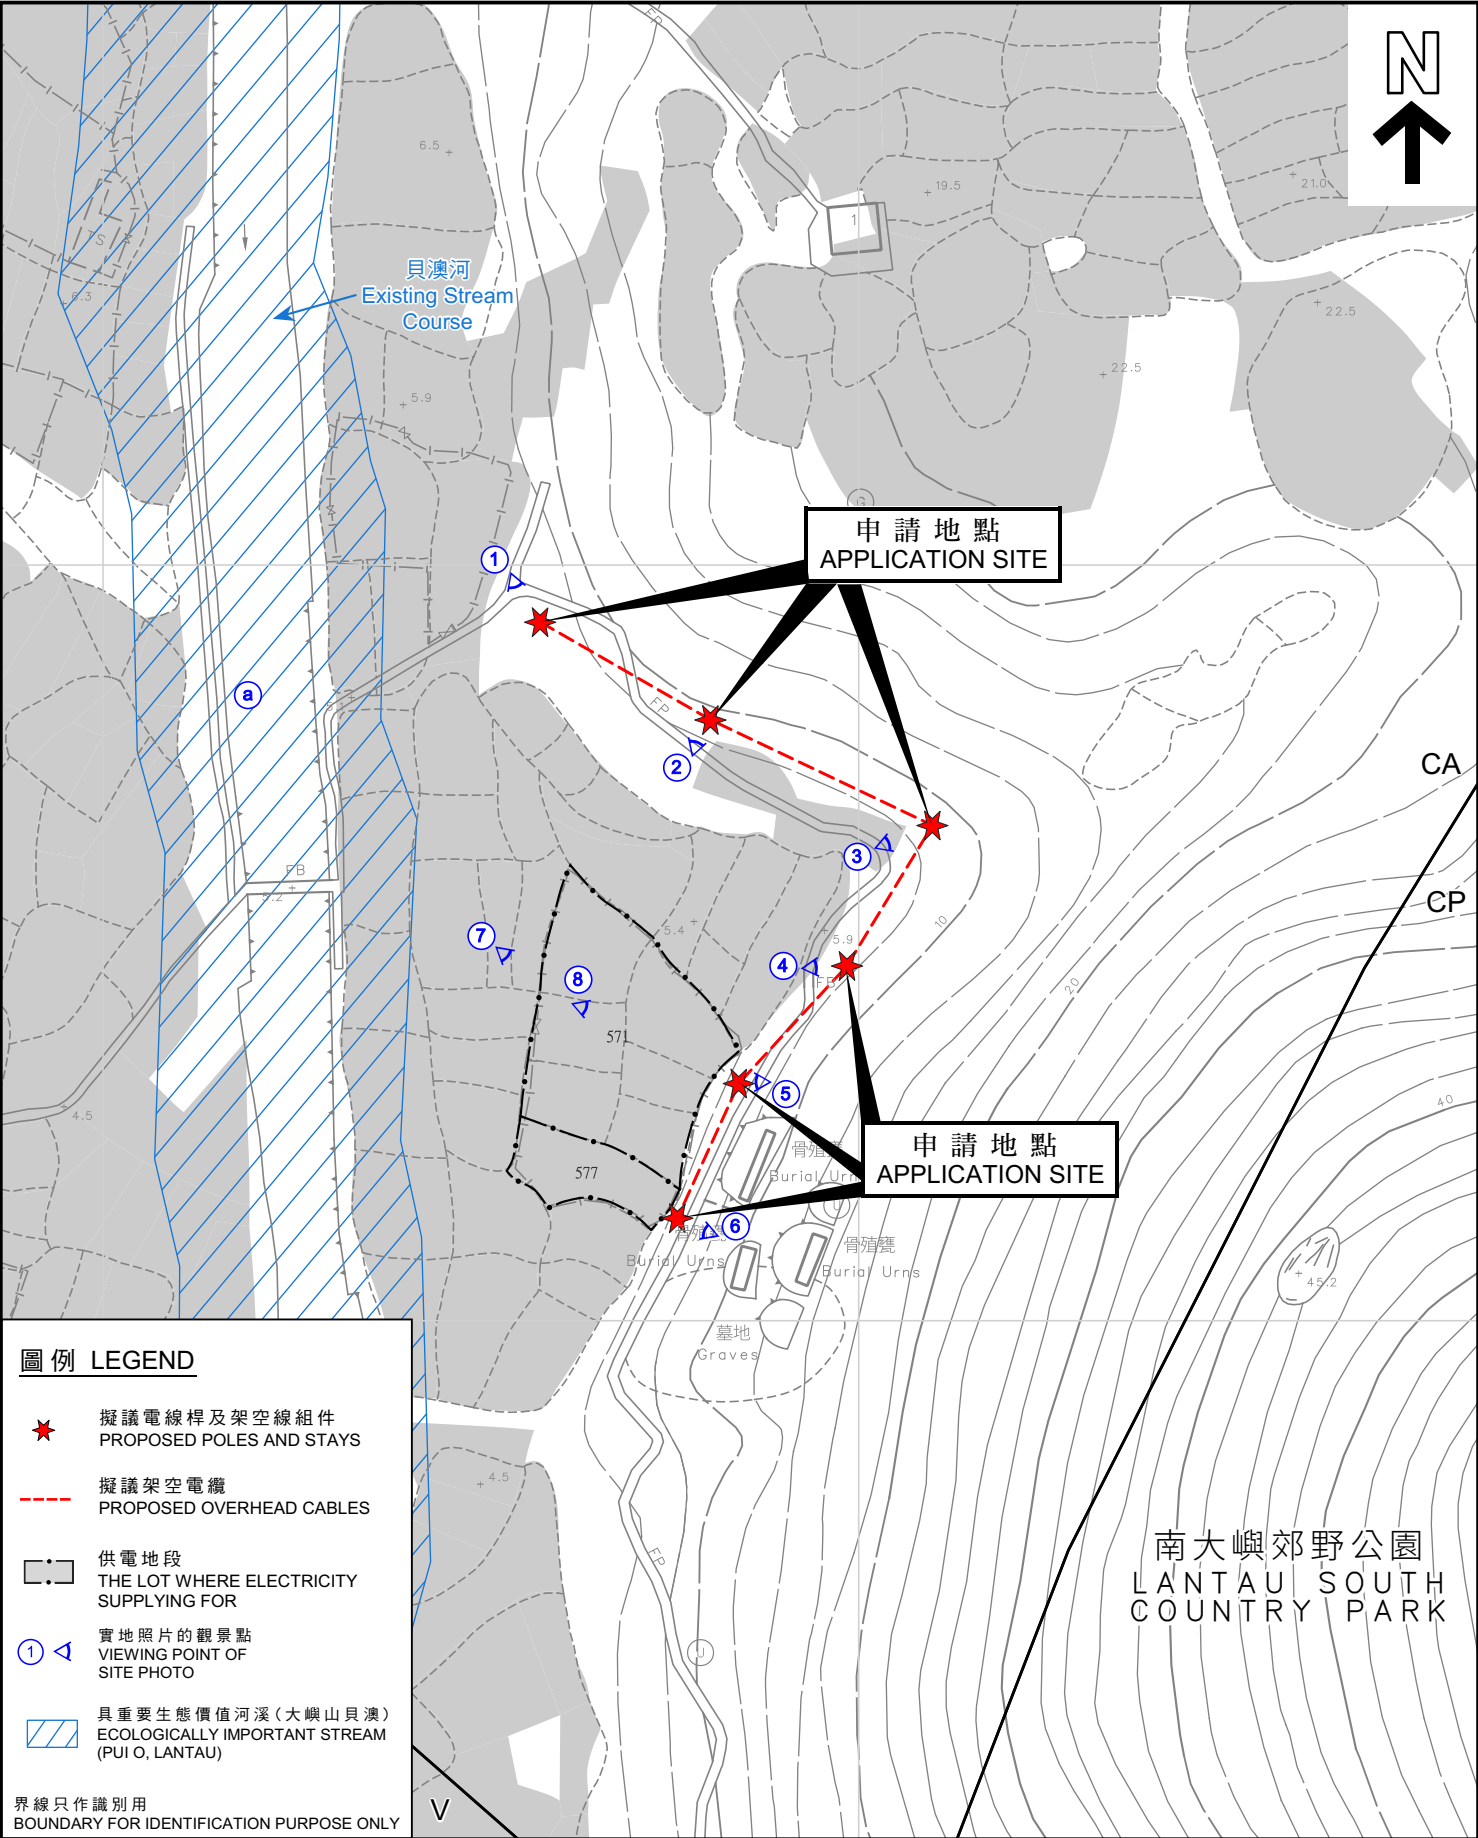

圖例 LEGEND

- ★ 擬議電線桿及架空線組件
PROPOSED POLES AND STAYS
- 擬議架空電纜
PROPOSED OVERHEAD CABLES
- 供電地段
THE LOT WHERE ELECTRICITY SUPPLYING FOR
- ① ◀ 實地照片的觀景點
VIEWING POINT OF SITE PHOTO
- ▨ 具重要生態價值河溪(大嶼山貝澳)
ECOLOGICALLY IMPORTANT STREAM (PUI O, LANTAU)

界線只作識別用
BOUNDARY FOR IDENTIFICATION PURPOSE ONLY

平面圖 SITE PLAN

擬議公用事業設施裝置
(電線桿、架空線組件和架空電纜)及相關挖土工程
大嶼山貝澳大嶼山丈量約份第316約的政府土地
PROPOSED PUBLIC UTILITY INSTALLATION
(POLES, STAYS AND OVERHEAD CABLES)
AND ASSOCIATED EXCAVATION OF LAND
GOVERNMENT LAND IN D.D. 316L, PUI O, LANTAU

SCALE 1:1 000 比例尺

米 20 0 20 40 米
METRES



規劃署
Planning Department

參考編號
REFERENCE No.
A/SLC/192

圖 PLAN
A-2

本摘要圖於2025年10月21日擬備，
所根據的資料為測量圖編號14-NW-1B
EXTRACT PLAN PREPARED ON 21.10.2025
BASED ON SURVEY SHEET No.14-NW-1B



申請地點
APPLICATION SITE

申請地點
APPLICATION SITE

圖例 LEGEND

- ★ 擬議電線桿及架空線組件
PROPOSED POLES AND STAYS
- 擬議架空電纜
PROPOSED OVERHEAD CABLES

界線只作識別用
BOUNDARY FOR IDENTIFICATION PURPOSE ONLY

航攝照片 AERIAL PHOTO(S)

擬議公用事業設施裝置
(電線桿、架空線組件和架空電纜) 及相關挖土工程
大嶼山貝澳大嶼山丈量約份第316約的政府土地
PROPOSED PUBLIC UTILITY INSTALLATION
(POLES, STAYS AND OVERHEAD CABLES)
AND ASSOCIATED EXCAVATION OF LAND
GOVERNMENT LAND IN D.D. 316L, PUI O, LANTAU



規劃署
Planning Department

參考編號
REFERENCE No.
A/SLC/192

圖 PLAN
A-3

本摘要圖於2025年10月16日擬備，
所根據的資料為地政總署於2024年1月11日
拍得的航攝照片編E216661C
EXTRACT PLAN PREPARED ON 16.10.2025
BASED ON AERIAL PHOTO No.E216661C
TAKEN ON 11.1.2024
BY LANDS DEPARTMENT

①



②



界線 只作 識別 用

BOUNDARY FOR IDENTIFICATION PURPOSE ONLY

實地照片 SITE PHOTOS

本圖於2025年10月16日擬備，所根據的資料為
攝於2025年6月27日及8月1日的實地照片
PLAN PREPARED ON 16.10.2025
BASED ON SITE PHOTOS
TAKEN ON 27.6.2025 & 1.8.2025

擬議公用事業設施裝置
(電線桿、架空線組件和架空電纜) 及相關挖土工程
大嶼山貝澳大嶼山丈量約份第3 1 6約的政府土地
PROPOSED PUBLIC UTILITY INSTALLATION
(POLES, STAYS AND OVERHEAD CABLES) AND
ASSOCIATED EXCAVATION OF LAND
GOVERNMENT LAND IN D.D. 316L, PUI O, LANTAU




規劃署
Planning Department

參考編號
REFERENCE No.
A/SLC/192

圖 PLAN
A-4a

3

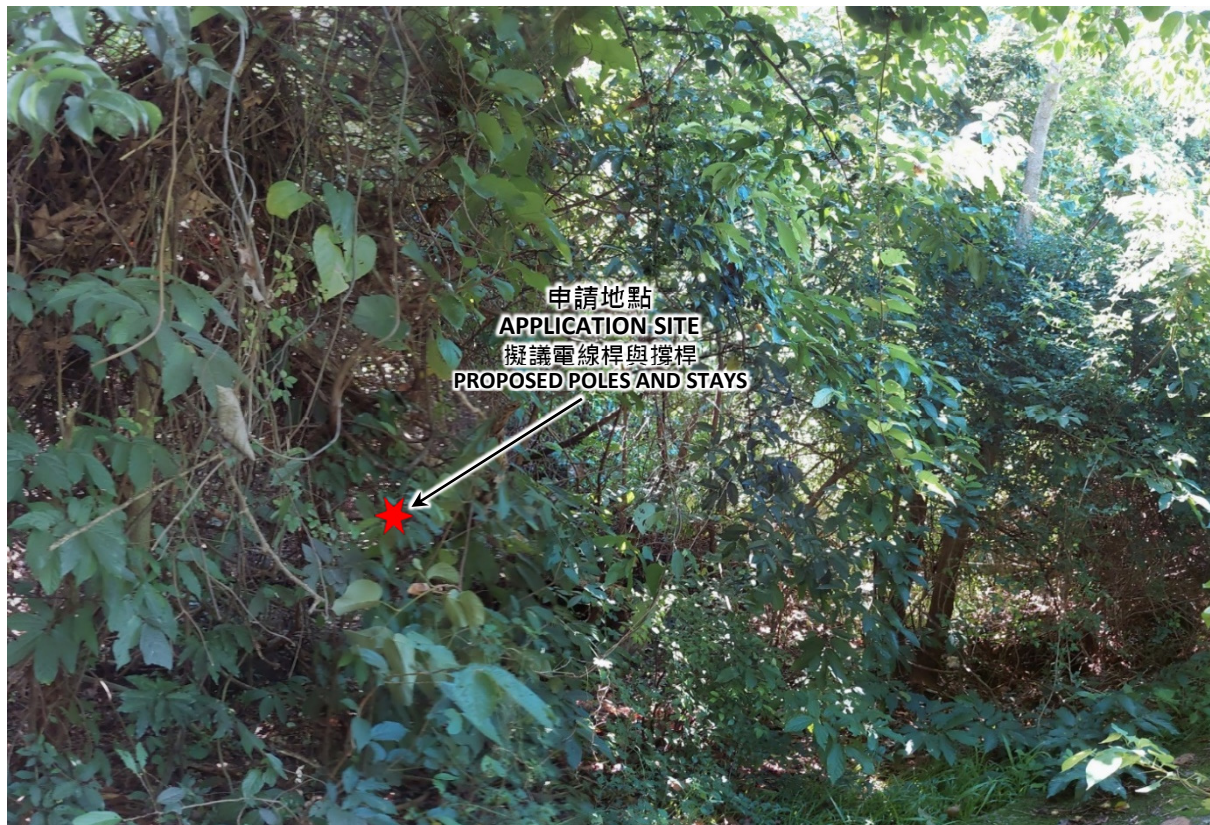

4



界線只作識別用

BOUNDARY FOR IDENTIFICATION PURPOSE ONLY

實地照片 SITE PHOTOS

擬議公用事業設施裝置
(電線桿、架空線組件和架空電纜)及相關挖土工程
大嶼山貝澳大嶼山丈量約份第3 1 6約的政府土地
PROPOSED PUBLIC UTILITY INSTALLATION
(POLES, STAYS AND OVERHEAD CABLES) AND
ASSOCIATED EXCAVATION OF LAND
GOVERNMENT LAND IN D.D. 316L, PUI O, LANTAU




規劃署
Planning Department

參考編號
REFERENCE No.
A/SLC/192


圖 PLAN
A-4b

本圖於2025年10月16日擬備，所根據的資料為
攝於2025年6月27日及8月1日的實地照片
PLAN PREPARED ON 16.10.2025
BASED ON SITE PHOTOS
TAKEN ON 27.6.2025 & 1.8.2025

5

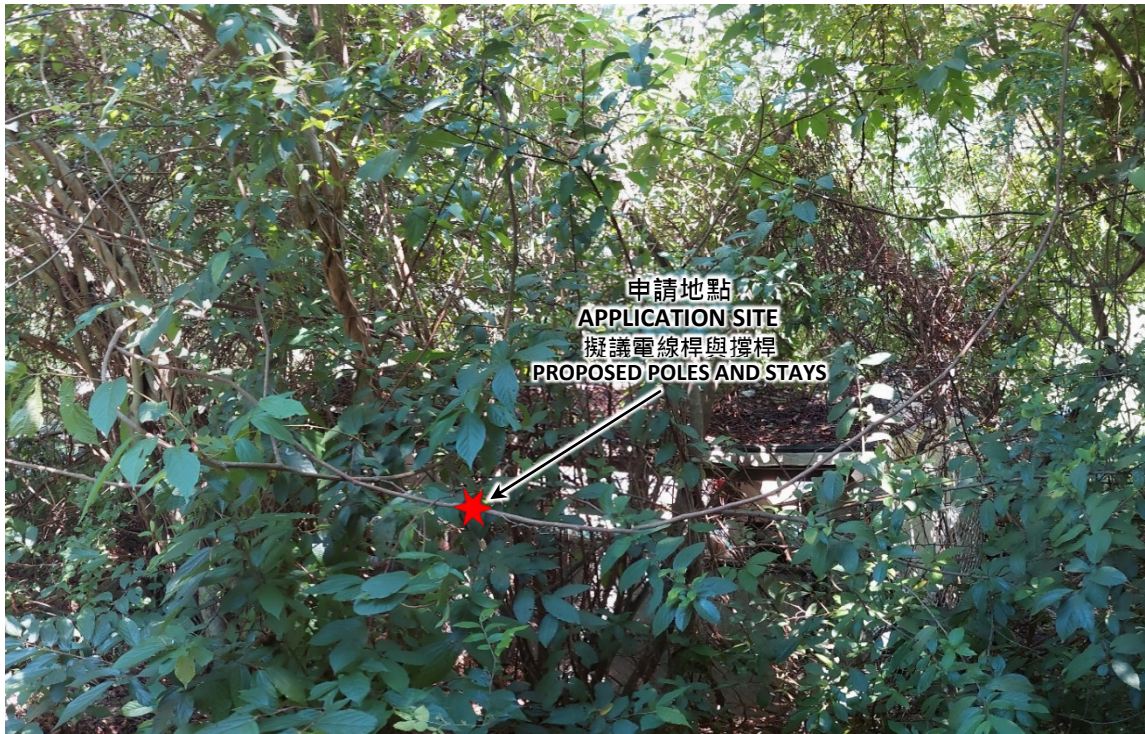

6

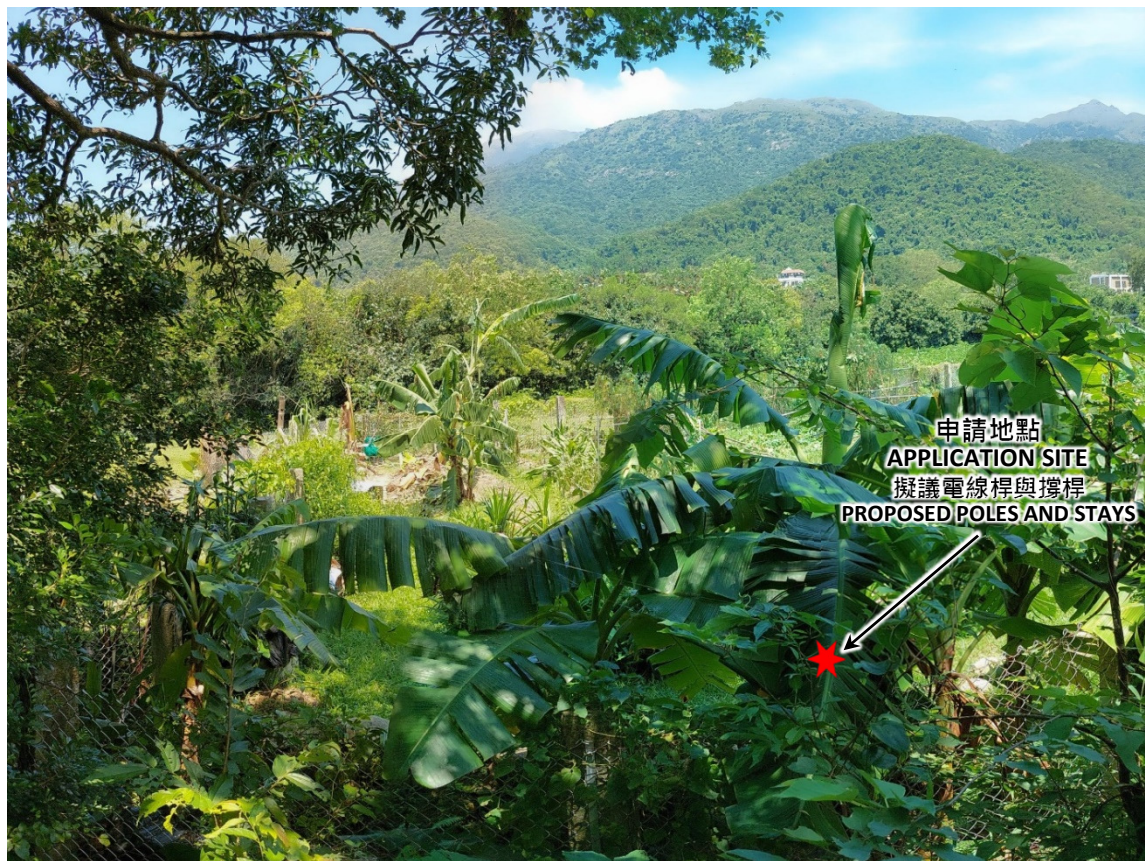

界線只作識別用
BOUNDARY FOR IDENTIFICATION PURPOSE ONLY

實地照片 SITE PHOTOS

本圖於2025年10月16日擬備，所根據的資料為
攝於2025年6月27日及8月1日的實地照片
PLAN PREPARED ON 16.10.2025
BASED ON SITE PHOTOS
TAKEN ON 27.6.2025 & 1.8.2025

擬議公用事業設施裝置
(電線桿、架空線組件和架空電纜)及相關挖土工程
大嶼山貝澳大嶼山丈量約份第3 1 6約的政府土地
PROPOSED PUBLIC UTILITY INSTALLATION
(POLES, STAYS AND OVERHEAD CABLES) AND
ASSOCIATED EXCAVATION OF LAND
GOVERNMENT LAND IN D.D. 316L, PUI O, LANTAU




規劃署
Planning Department

參考編號
REFERENCE No.
A/SLC/192

圖 PLAN
A-4c

7

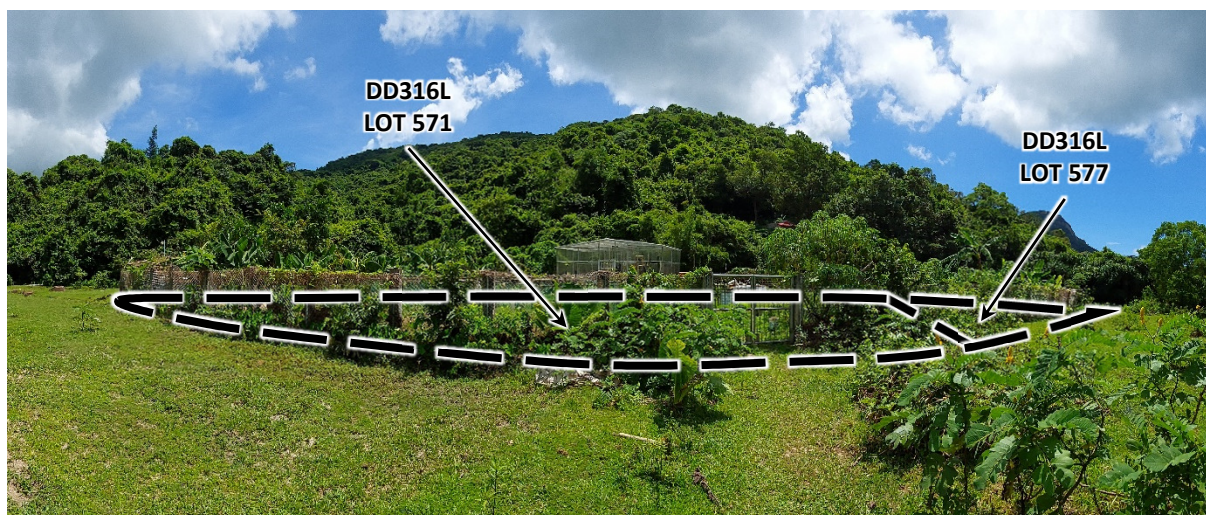

8



供電地段

THE LOT WHERE ELECTRICITY SUPPLYING FOR

界線只作識別用

BOUNDARY FOR IDENTIFICATION PURPOSE ONLY

實地照片 SITE PHOTOS

擬議公用事業設施裝置
(電線桿、架空線組件和架空電纜) 及相關挖土工程
大嶼山貝澳大嶼山丈量約份第3 1 6約的政府土地
PROPOSED PUBLIC UTILITY INSTALLATION
(POLES, STAYS AND OVERHEAD CABLES) AND
ASSOCIATED EXCAVATION OF LAND
GOVERNMENT LAND IN D.D. 316L, PUI O, LANTAU




規劃署
Planning Department

參考編號
REFERENCE No.
A/SLC/192

圖 PLAN
A-4d

本圖於2025年10月16日擬備，所根據的資料為
攝於2025年9月3日的實地照片
PLAN PREPARED ON 16.10.2025
BASED ON SITE PHOTOS
TAKEN ON 3.9.2025

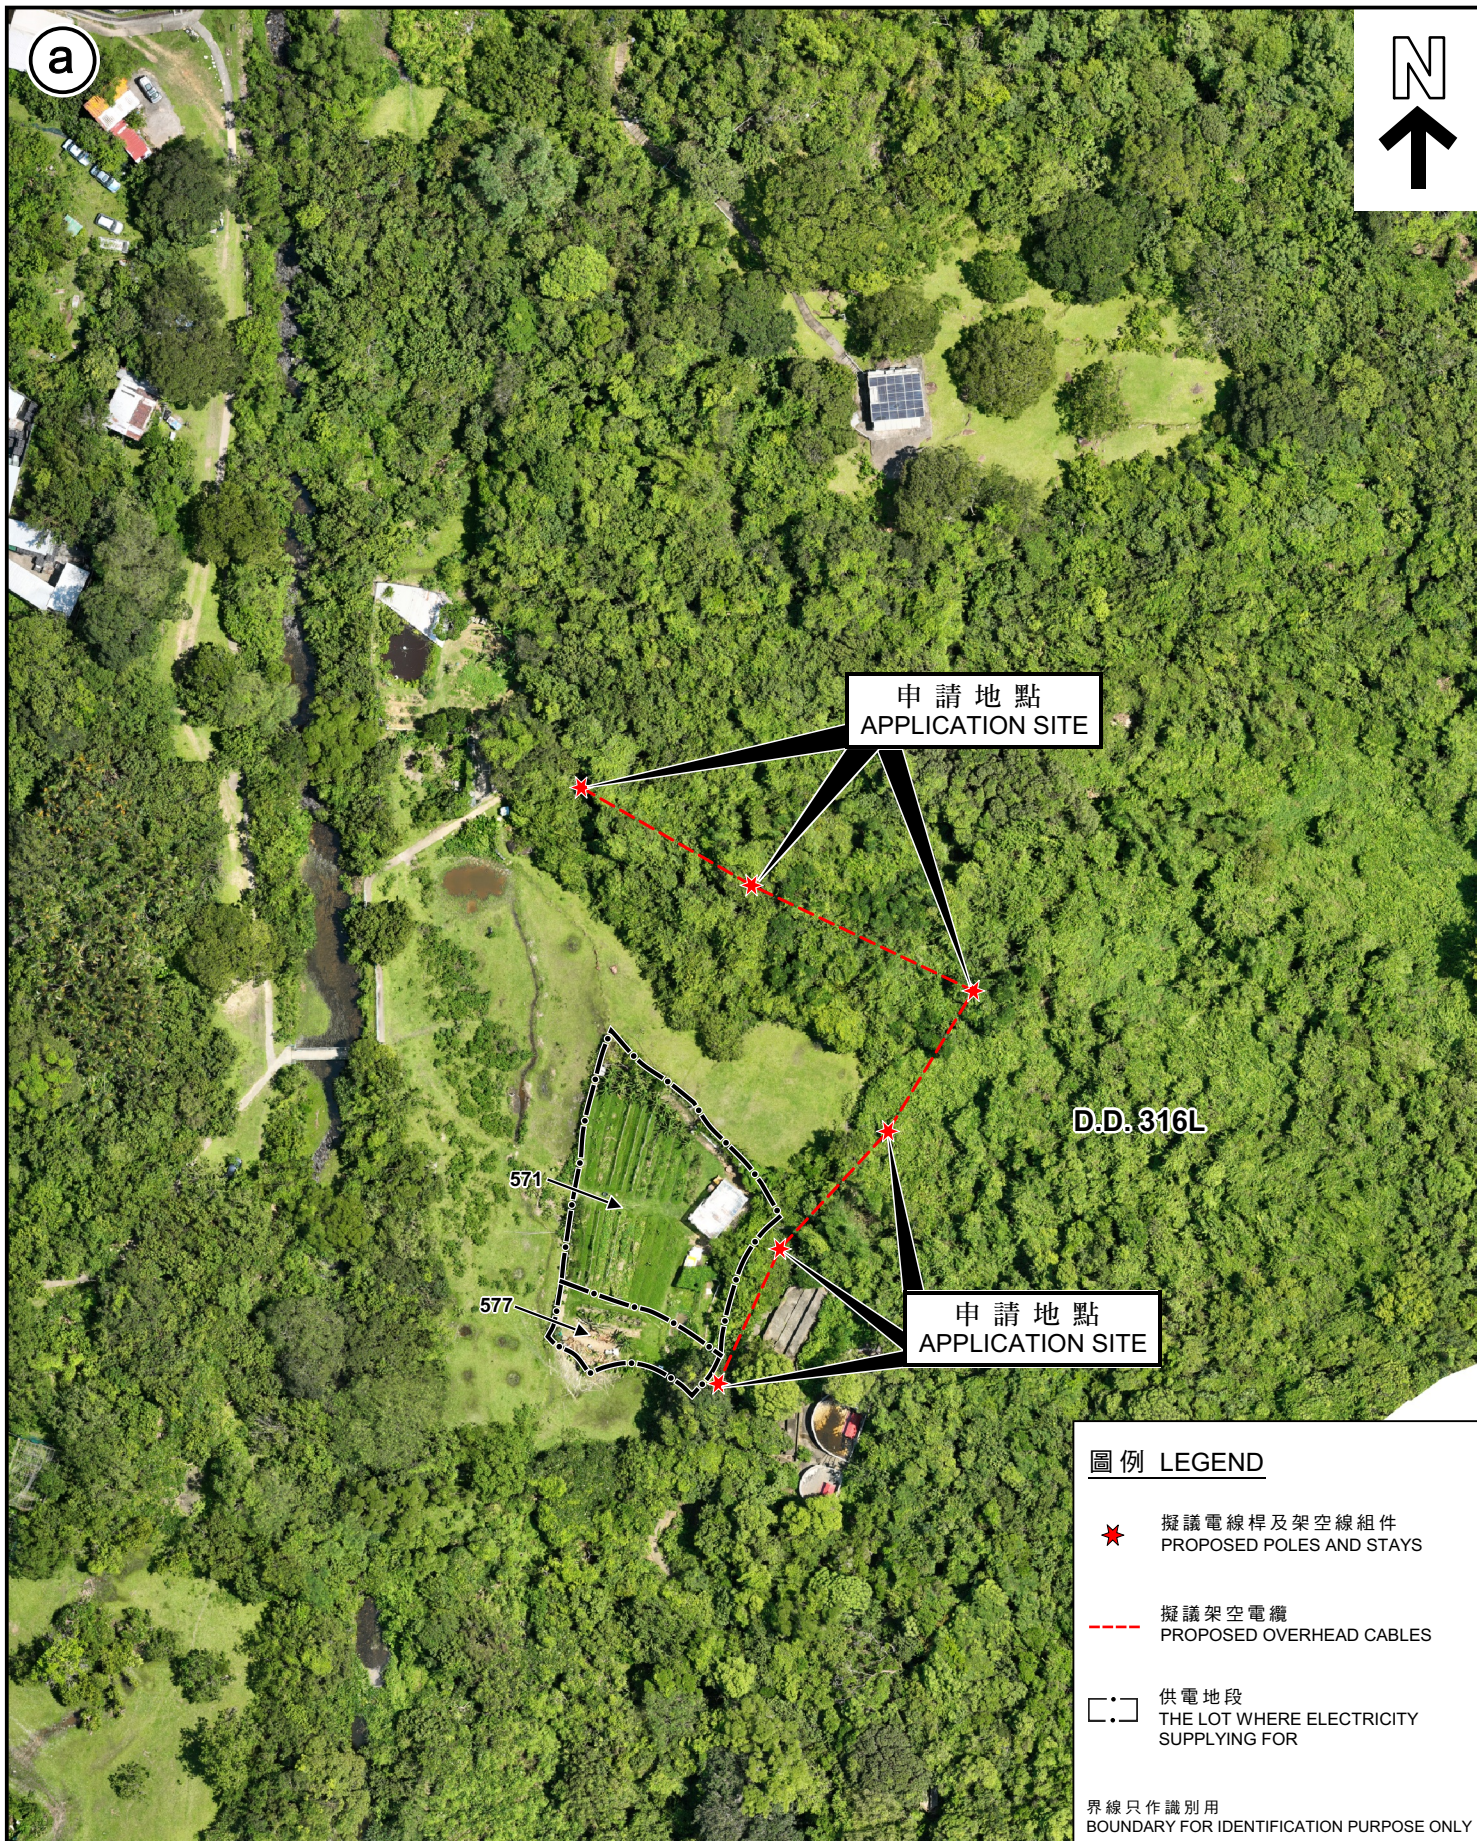

圖例 LEGEND

★ 擬議電線桿及架空線組件
PROPOSED POLES AND STAYS

--- 擬議架空電纜
PROPOSED OVERHEAD CABLES

□ 供電地段
THE LOT WHERE ELECTRICITY
SUPPLYING FOR

界線只作識別用
BOUNDARY FOR IDENTIFICATION PURPOSE ONLY

實地照片 SITE PHOTOS

擬議公用事業設施裝置
(電線桿、架空線組件和架空電纜) 及相關挖土工程
大嶼山貝澳大嶼山丈量約份第316約的政府土地
PROPOSED PUBLIC UTILITY INSTALLATION
(POLES, STAYS AND OVERHEAD CABLES)
AND ASSOCIATED EXCAVATION OF LAND
GOVERNMENT LAND IN D.D. 316L, PUI O, LANTAU



規劃署
Planning Department

參考編號
REFERENCE No.
A/SLC/192

圖 PLAN
A-4e

本圖於2025年10月21日擬備，所根據的資料為
攝於2025年7月25日的實地照片
PLAN PREPARED ON 21.10.2025
BASED ON SITE PHOTOS TAKEN ON
25.7.2025