


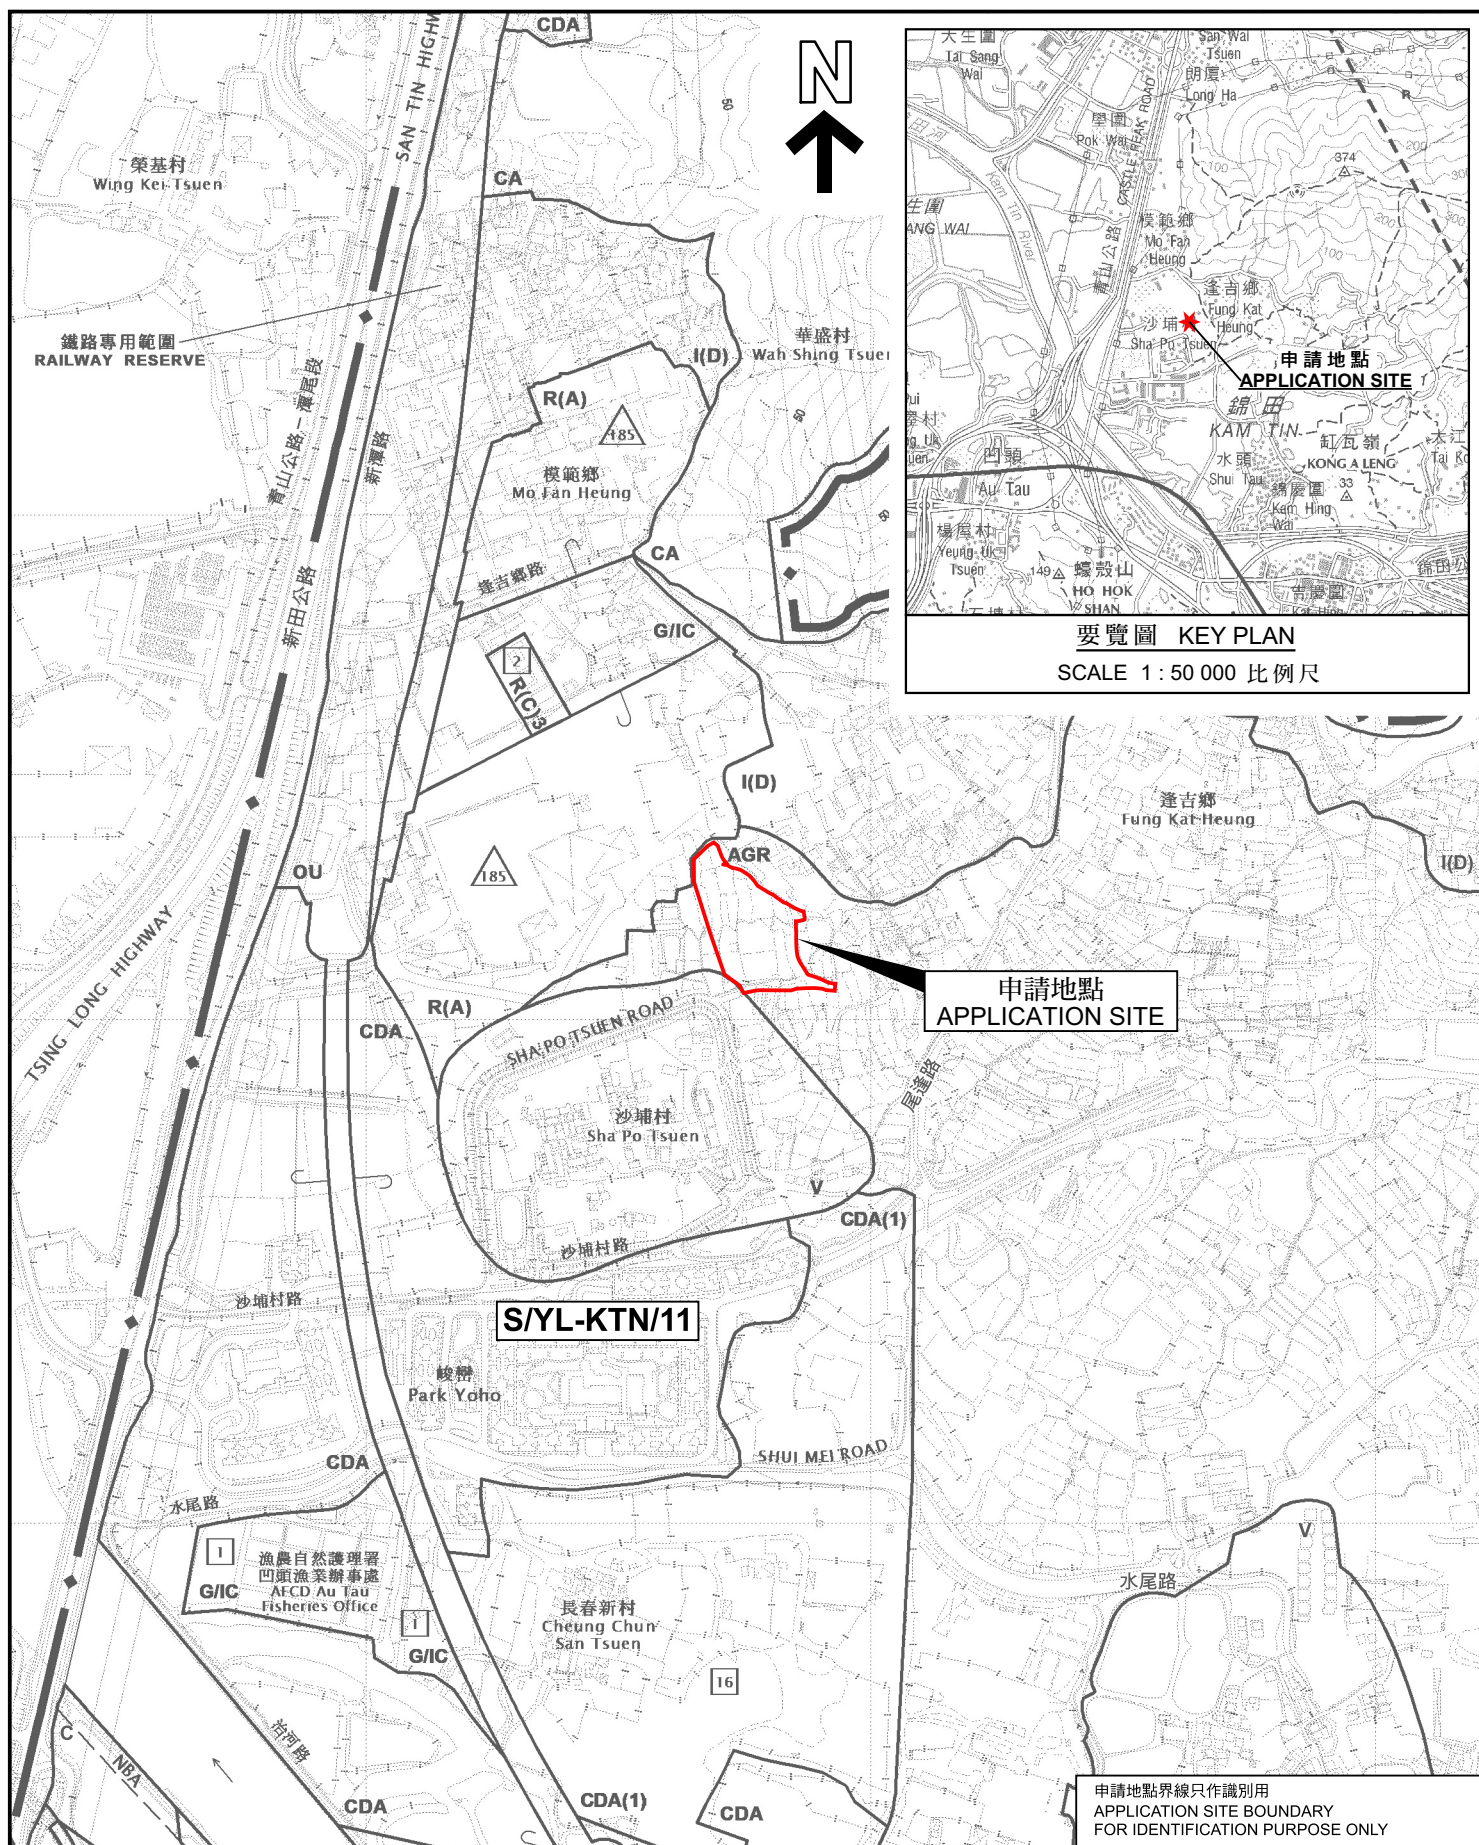

位置圖 LOCATION PLAN

本摘要圖於2025年10月24日擬備，
所根據的資料為於2023年12月5日
核准的分區計劃大綱圖編號 S/YL-KTN/11
EXTRACT PLAN PREPARED ON 24.10.2025
BASED ON OUTLINE ZONING PLAN No.
S/YL-KTN/11 APPROVED ON 5.12.2023

擬議臨時貨倉(危險品倉庫除外)連附屬設施和相關的填土工程(為期3年)
新界元朗達嶺丈量約份第107約多個地段和毗連政府土地
PROPOSED TEMPORARY WAREHOUSE
(EXCLUDING DANGEROUS GOODS GODOWN) WITH ANCILLARY FACILITIES
AND ASSOCIATED FILLING OF LAND FOR A PERIOD OF 3 YEARS
VARIOUS LOTS IN D.D. 107 AND ADJOINING GOVERNMENT LAND,
FUNG KAT HEUNG, YUEN LONG, NEW TERRITORIES

SCALE 1 : 7 500 比例尺

100 0 100 200 300

米 METRES 米 METRES



規劃署
Planning Department

參考編號
REFERENCE No.
A/YL-KTN/1136

PLAN
A-1