


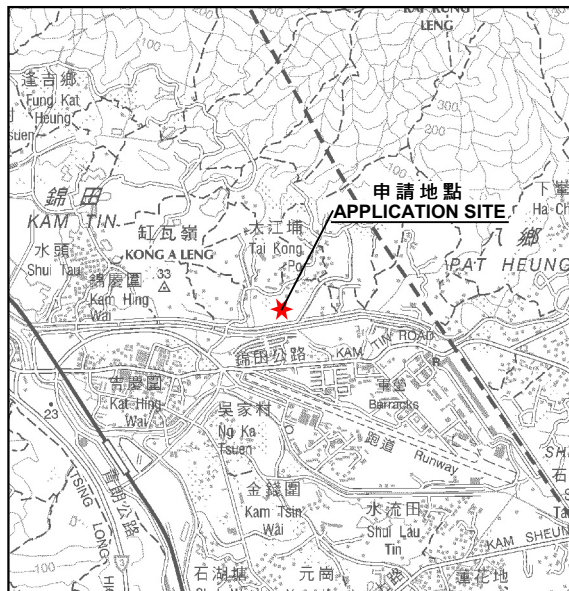


要覽圖 KEY PLAN

SCALE 1 : 50 000 比例尺



行政長官會同行政會議  
批准廣深港高速鐵路香港段  
THE RAILWAY AS DESCRIBED IN  
THE GUANGZHOU - SHENZHEN  
THE CHIEF EXECUTIVE IN COUNCIL  
ON 20.10.2009 IS SHOWN

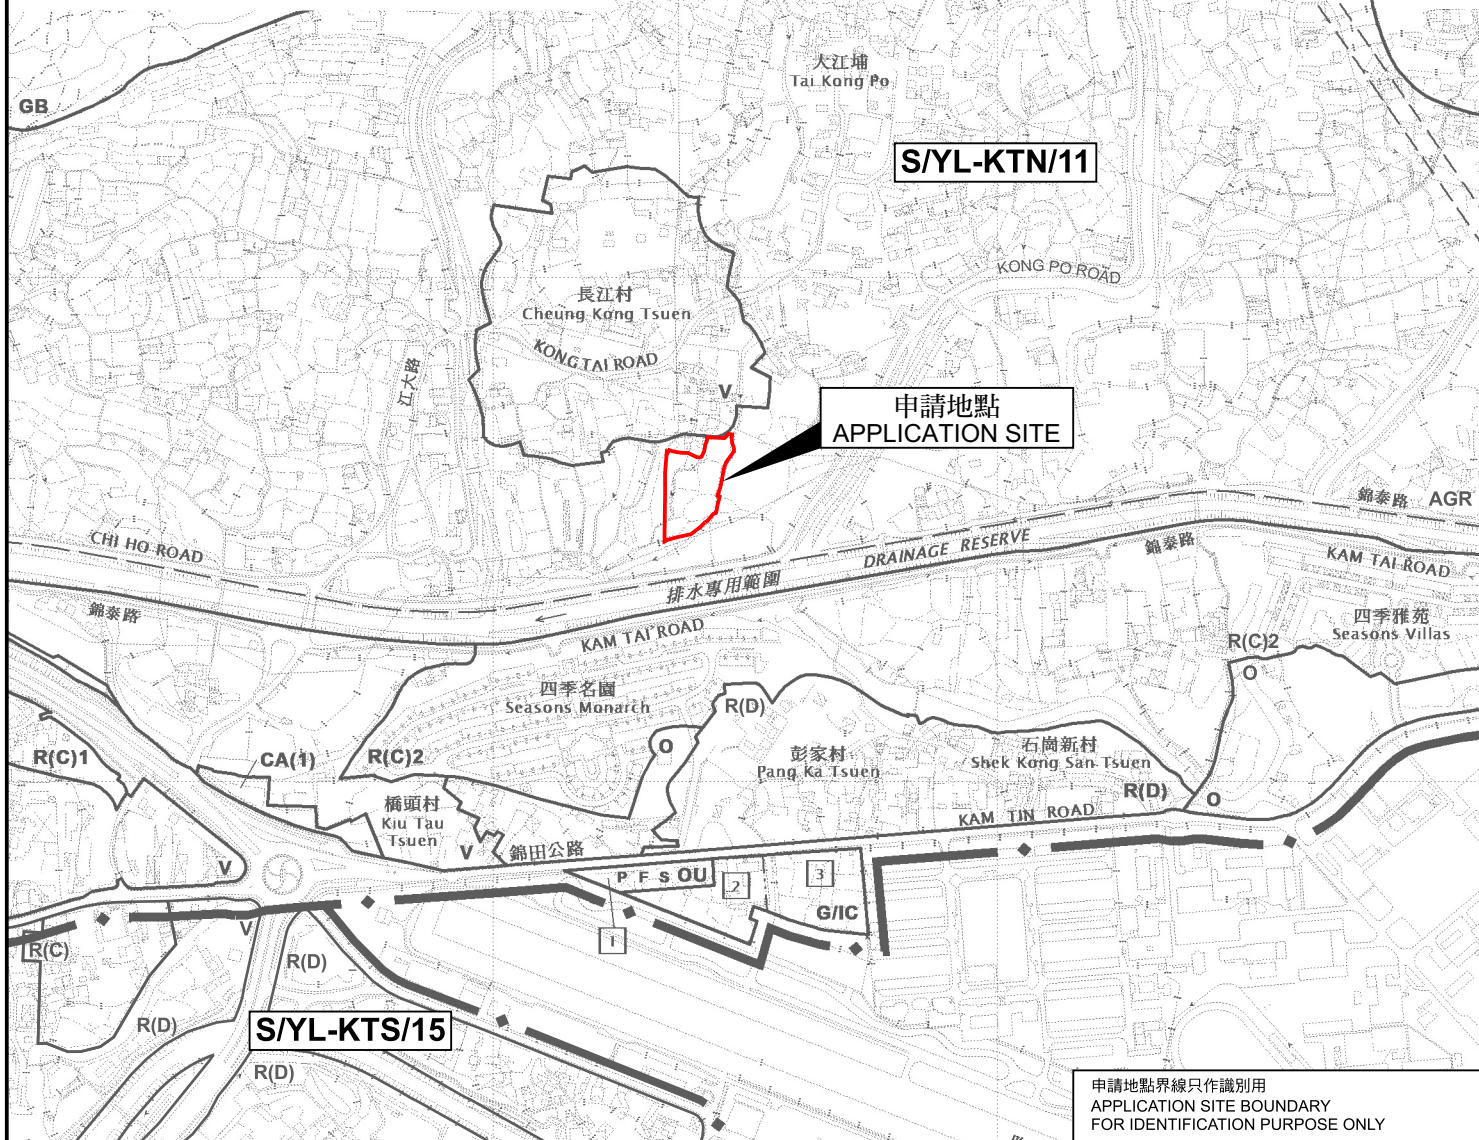

S/YL-KTN/11

申請地點  
APPLICATION SITE

S/YL-KTS/15

申請地點界線只作識別用  
APPLICATION SITE BOUNDARY  
FOR IDENTIFICATION PURPOSE ONLY

### 位置圖 LOCATION PLAN

本摘要圖於2025年10月31日擬備，  
所根據的資料為於2023年12月5日  
核准的分區計劃大綱圖編號 S/YL-KTN/11  
EXTRACT PLAN PREPARED ON 31.10.2025  
BASED ON OUTLINE ZONING PLAN No.  
S/YL-KTN/11 APPROVED ON 5.12.2023

臨時貨倉(危險品倉庫除外)連附屬設施和相關的填土工程(為期3年)  
新界元朗錦田北丈量約份第109約地段第1354號(部分)、第1356號(部分)、  
第1373號(部分)、第1374號(部分)及第1375號(部分)  
TEMPORARY WAREHOUSE (EXCLUDING DANGEROUS GOODS GODOWN)  
WITH ANCILLARY FACILITIES AND ASSOCIATED FILLING OF LAND  
FOR A PERIOD OF 3 YEARS  
LOTS 1354 (PART), 1356 (PART), 1373 (PART), 1374 (PART) AND 1375 (PART)  
IN D.D. 109, KAM TIN NORTH, YUEN LONG, NEW TERRITORIES

SCALE 1 : 7 500 比例尺

米 100 0 100 200 300 米  
METRES



規劃署  
Planning Department

參考編號  
REFERENCE No.  
A/YL-KTN/1157

圖 PLAN  
A-1