


N

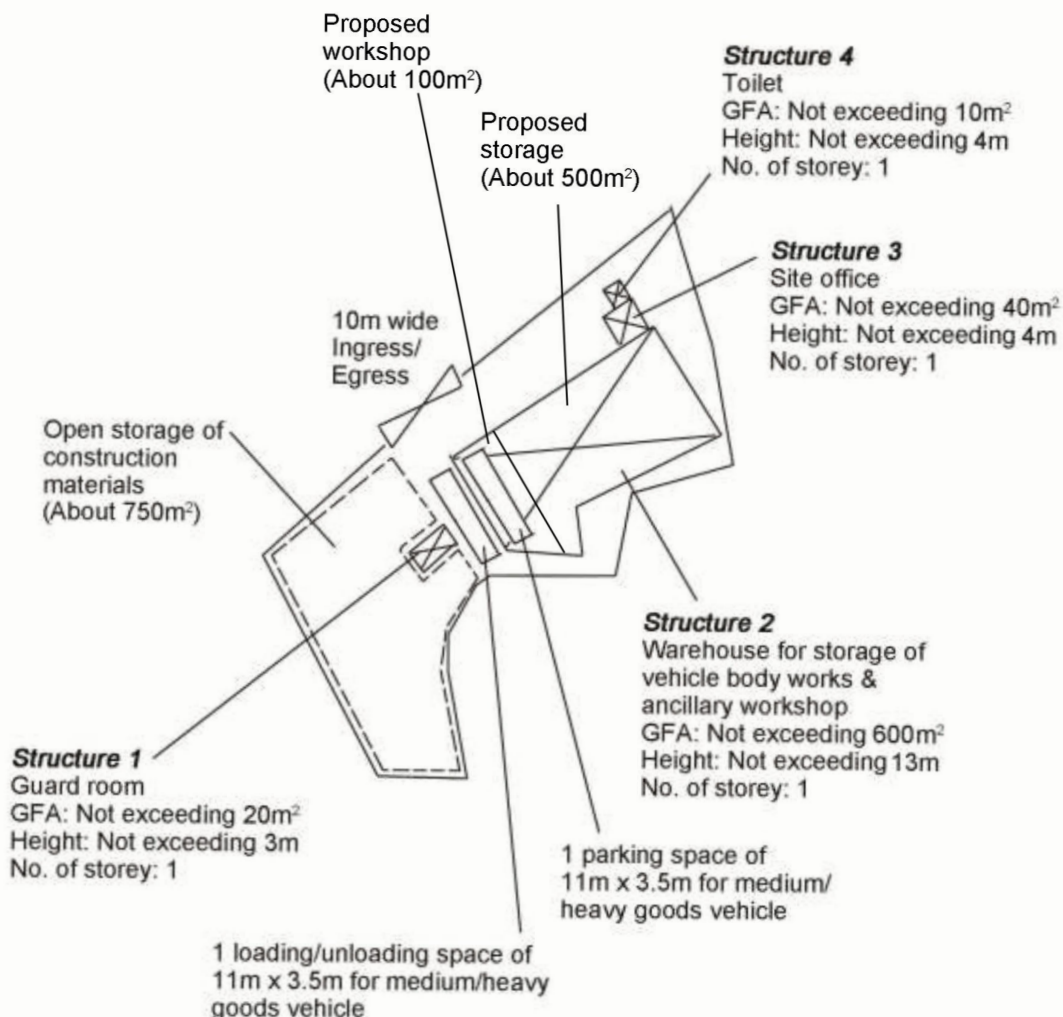

Project 項目名稱:

Proposed Temporary Open Storage for Construction Materials and Warehouse for Storage of Vehicle Body Works Spare Parts and Ancillary Workshop for a Period of 3 Years at Lots 486 (Part), 487 (Part), 488 (Part), 489 (Part), 1643 (Part) & 1644 (Part) in D.D. 107 & Adjoining Government Land, Kam Tin, Yuen Long, New Territories

Drawing Title 圖目:

Proposed Layout Plan

Drawing No. 圖號:

Figure 3

Remarks 備註:


Scale 比例:

1:1000

(摘錄自申請人於15. 9. 2025呈交的補充規劃書)
(Extract from Applicant's Supplementary Planning Statement of 15.9.2025)

參考編號
REFERENCE No.
AYL-KTN/1166

繪圖
DRAWING
A - 1

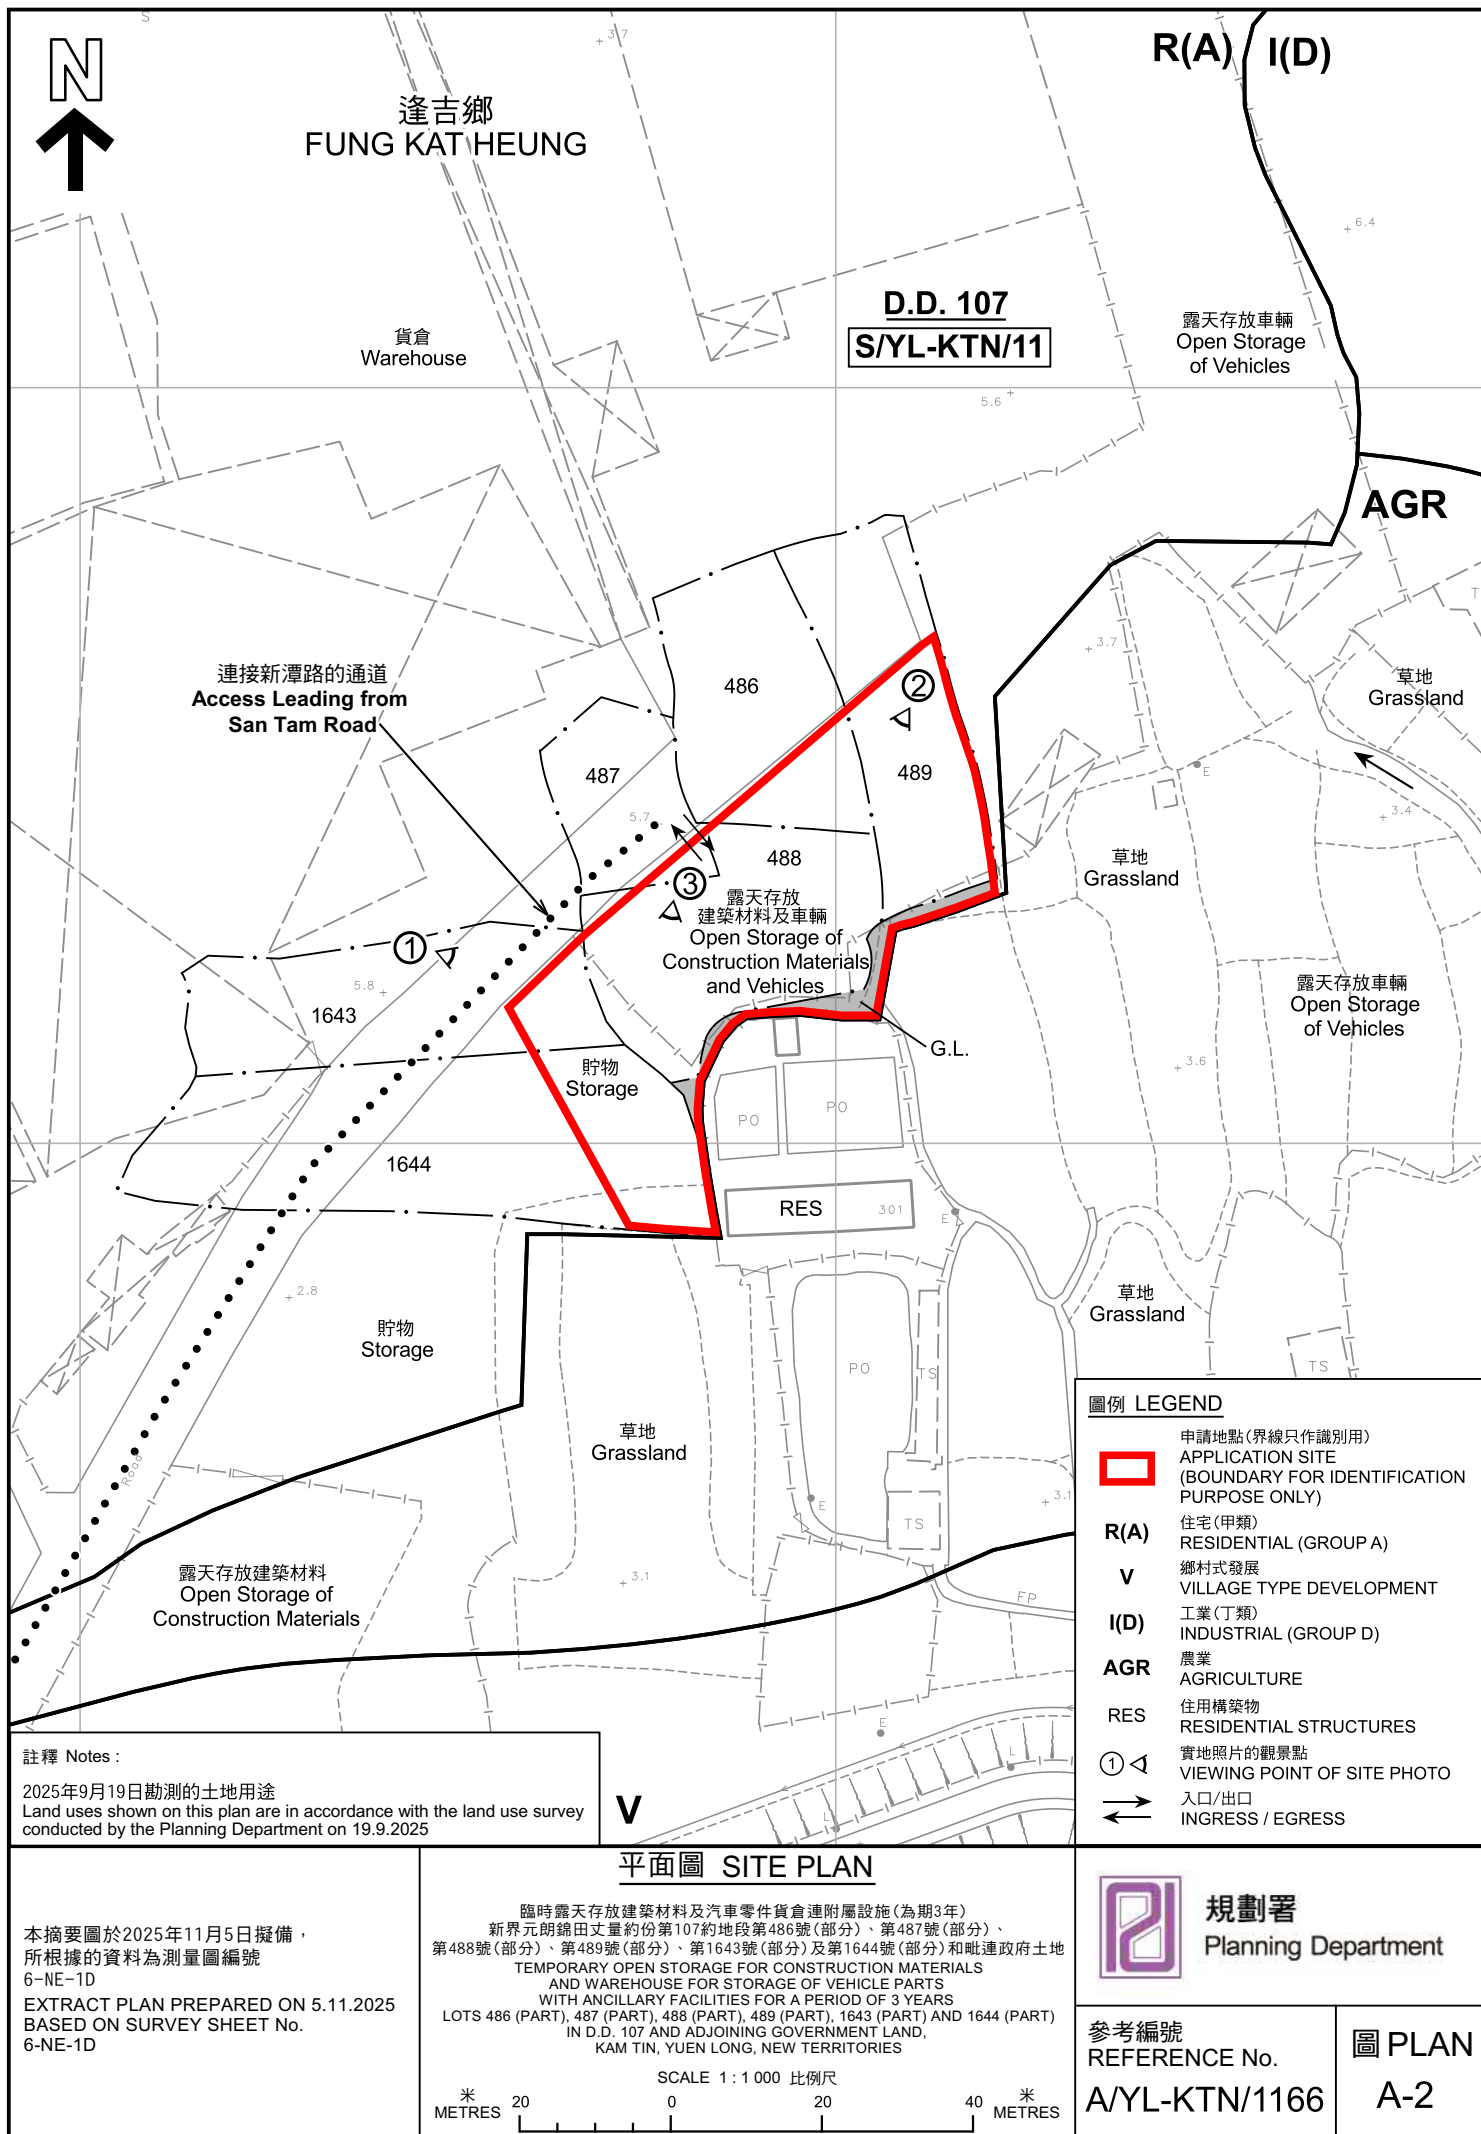



圖例 LEGEND

-  申請地點 (界線只作識別用)
APPLICATION SITE (BOUNDARY FOR IDENTIFICATION PURPOSE ONLY)
-  入口/出口
INGRESS / EGRESS

航攝照片 AERIAL PHOTO

本摘要圖於2025年11月5日擬備，
所根據的資料為地政總署於2024年10月24日
拍得的航攝照片編號 E237013C
EXTRACT PLAN PREPARED ON 5.11.2025
BASED ON AERIAL PHOTO No.
E237013C TAKEN ON 24.10.2024
BY LANDS DEPARTMENT

臨時露天存放建築材料及汽車零件貨倉連附屬設施(為期3年)
新界元朗錦田丈量約份第107約地段第486號(部分)、第487號(部分)、
第488號(部分)、第489號(部分)、第1643號(部分)及第1644號(部分)和毗連政府土地
TEMPORARY OPEN STORAGE FOR CONSTRUCTION MATERIALS
AND WAREHOUSE FOR STORAGE OF VEHICLE PARTS
WITH ANCILLARY FACILITIES FOR A PERIOD OF 3 YEARS
LOTS 486 (PART), 487 (PART), 488 (PART), 489 (PART), 1643 (PART) AND 1644 (PART)
IN D.D. 107 AND ADJOINING GOVERNMENT LAND,
KAM TIN, YUEN LONG, NEW TERRITORIES



規劃署
Planning Department

參考編號
REFERENCE No.
A/YL-KTN/1166

圖 PLAN
A-3



申請地點界線只作識別用 APPLICATION SITE BOUNDARY FOR IDENTIFICATION PURPOSE ONLY

實地照片 SITE PHOTOS

本圖於2025年11月5日擬備，所根據的資料為攝於2025年9月19日的實地照片
PLAN PREPARED ON 5.11.2025
BASED ON SITE PHOTOS
TAKEN ON 19.9.2025

臨時露天存放建築材料及汽車零件貨倉連附屬設施(為期3年)
新界元朗錦田丈量約份第107約地段第486號(部分)、第487號(部分)、
第488號(部分)、第489號(部分)、第1643號(部分)及第1644號(部分)和毗連政府土地
TEMPORARY OPEN STORAGE FOR CONSTRUCTION MATERIALS
AND WAREHOUSE FOR STORAGE OF VEHICLE PARTS
WITH ANCILLARY FACILITIES FOR A PERIOD OF 3 YEARS
LOTS 486 (PART), 487 (PART), 488 (PART), 489 (PART), 1643 (PART) AND 1644 (PART)
IN D.D. 107 AND ADJOINING GOVERNMENT LAND,
KAM TIN, YUEN LONG, NEW TERRITORIES



規劃署
Planning Department

參考編號
REFERENCE No.
A/YL-KTN/1166

圖 PLAN
A-4