



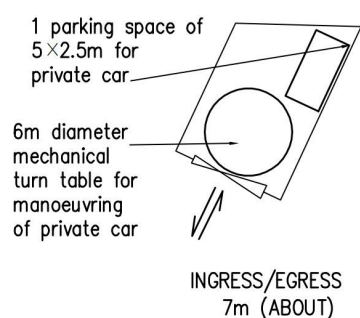

G/F

Structure 1
Cattery & Caretaker's office (1/F)
Car parking space (G/F)
GFA: Not exceeding 110m²
(including G/F, 1/F and the staircase)
Height: Not exceeding 6.5m
No. of storey: 2

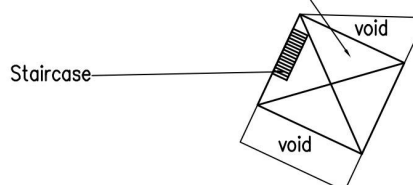

1/F

PROJECT 項目名稱: Temporary Animal Boarding Establishment (Cattery) and Associated Filling of Land and Pond for a Period of 3 Years at Lots 3 S.E (Part) & 8 S.L in D.D.110, Tai Kong Po, Kam Tin, Yuen Long, N.T.	DRAWING TITLE 圖目: Layout Plan	REMARKS 備註:
	DRAWING No. 圖號: LP-1	SCALE 比例: 1:500

(摘錄自申請人於 10. 9. 2025 呈交的申請書)
(Extract from Applicant's
Submission of 10.9.2025)

參考編號 REFERENCE No. AYL-KTN/1169	繪圖 DRAWING A - 1
--	---------------------------------




Existing Land Filling

Area: 90.6m² (About)
Depth: 0.5m (About)
(From +15.9 mPD to +16.4 mPD)
Land Filling Material: Concrete


Existing Pond Filling
(Whole Portion of the Application Site)

Area: 90.6m² (About)
Depth: Not more than 4.6m (About)
Pond Filling Material: Soil

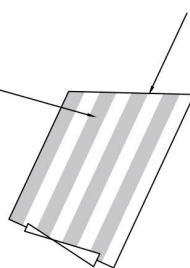



G/F

PROJECT 項目名稱: Temporary Animal Boarding Establishment (Cattery) and Associated Filling of Land and Pond for a Period of 3 Years at Lots 3 S.E (Part) & 8 S.L in D.D.110, Tai Kong Po, Kam Tin, Yuen Long, N.T.	DRAWING TITLE 圖目: Existing Land and Pond Filling Area Plan	REMARKS 備註: Legend:  Existing Land Filling Area
	DRAWING No. 圖號: ELFP-1	SCALE 比例: 1:500

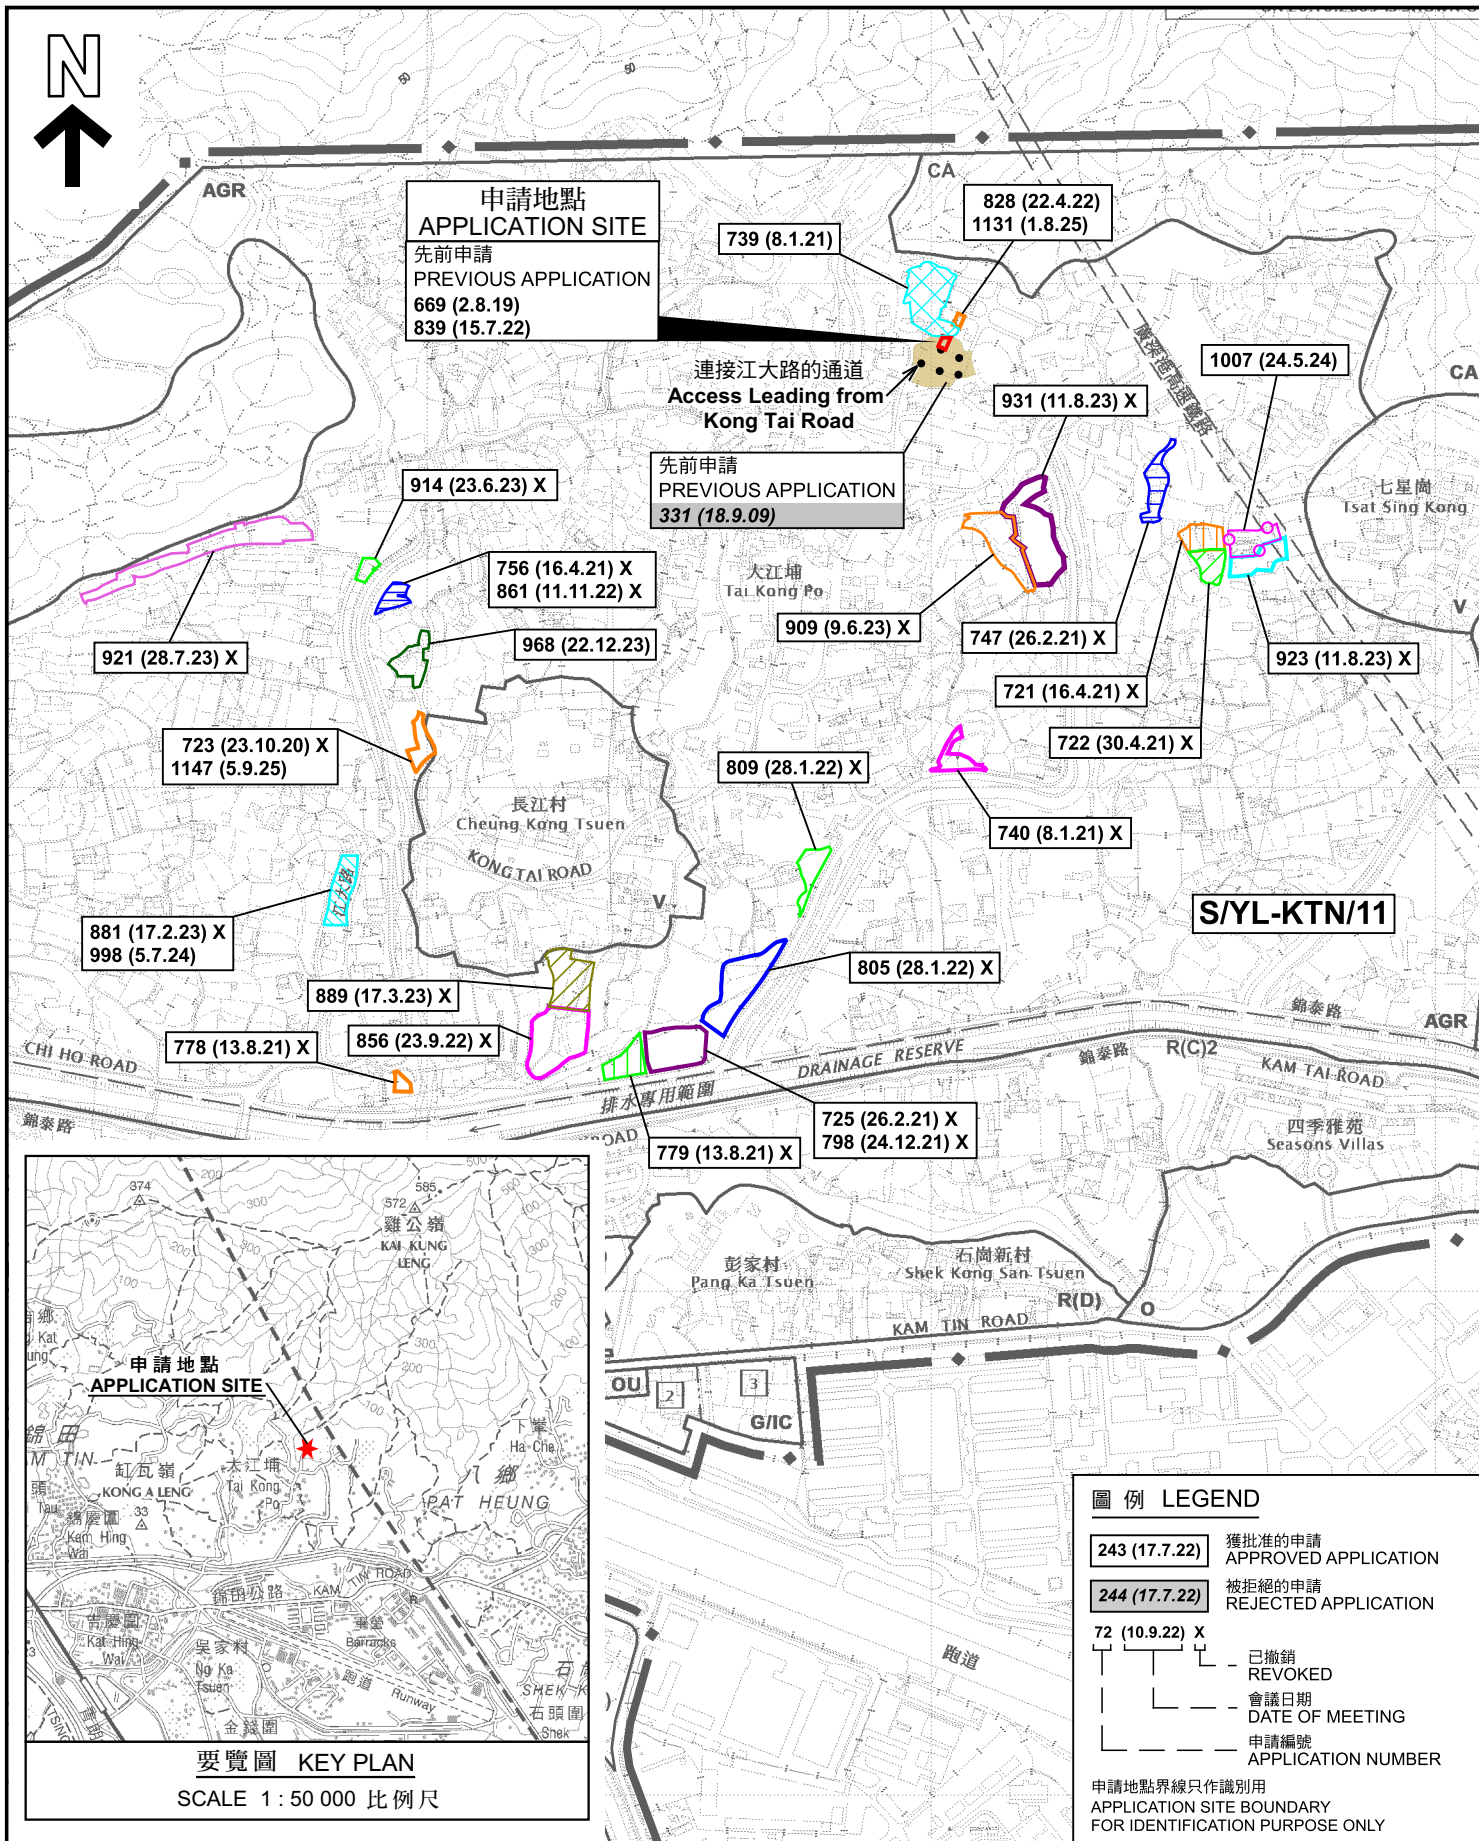

本摘要圖於2025年11月3日擬備， 所根據的資料為於2023年12月5日 核准的分區計劃大綱圖編號 S/YL-KTN/11 EXTRACT PLAN PREPARED ON 3.11.2025 BASED ON OUTLINE ZONING PLAN No. S/YL-KTN/11 APPROVED ON 5.12.2023	位置圖 LOCATION PLAN 臨時動物寄養所(貓房)和相關的填土和填塘工程(為期3年) 新界元朗錦田大江埔丈量約份第110約 地段第3號E分段(部分)及第8號L分段 TEMPORARY ANIMAL BOARDING ESTABLISHMENT (CATTERY) AND ASSOCIATED FILLING OF LAND AND POND FOR A PERIOD OF 3 YEARS LOTS 3 S.E (PART) AND 8 S.L IN D.D. 110, TAI KONG PO, KAM TIN, YUEN LONG, NEW TERRITORIES SCALE 1 : 7 500 比例尺 米 100 0 100 200 300 米 METRES	規劃署 Planning Department 參考編號 REFERENCE No. A/YL-KTN/1169 圖 PLAN A-1
---	--	--

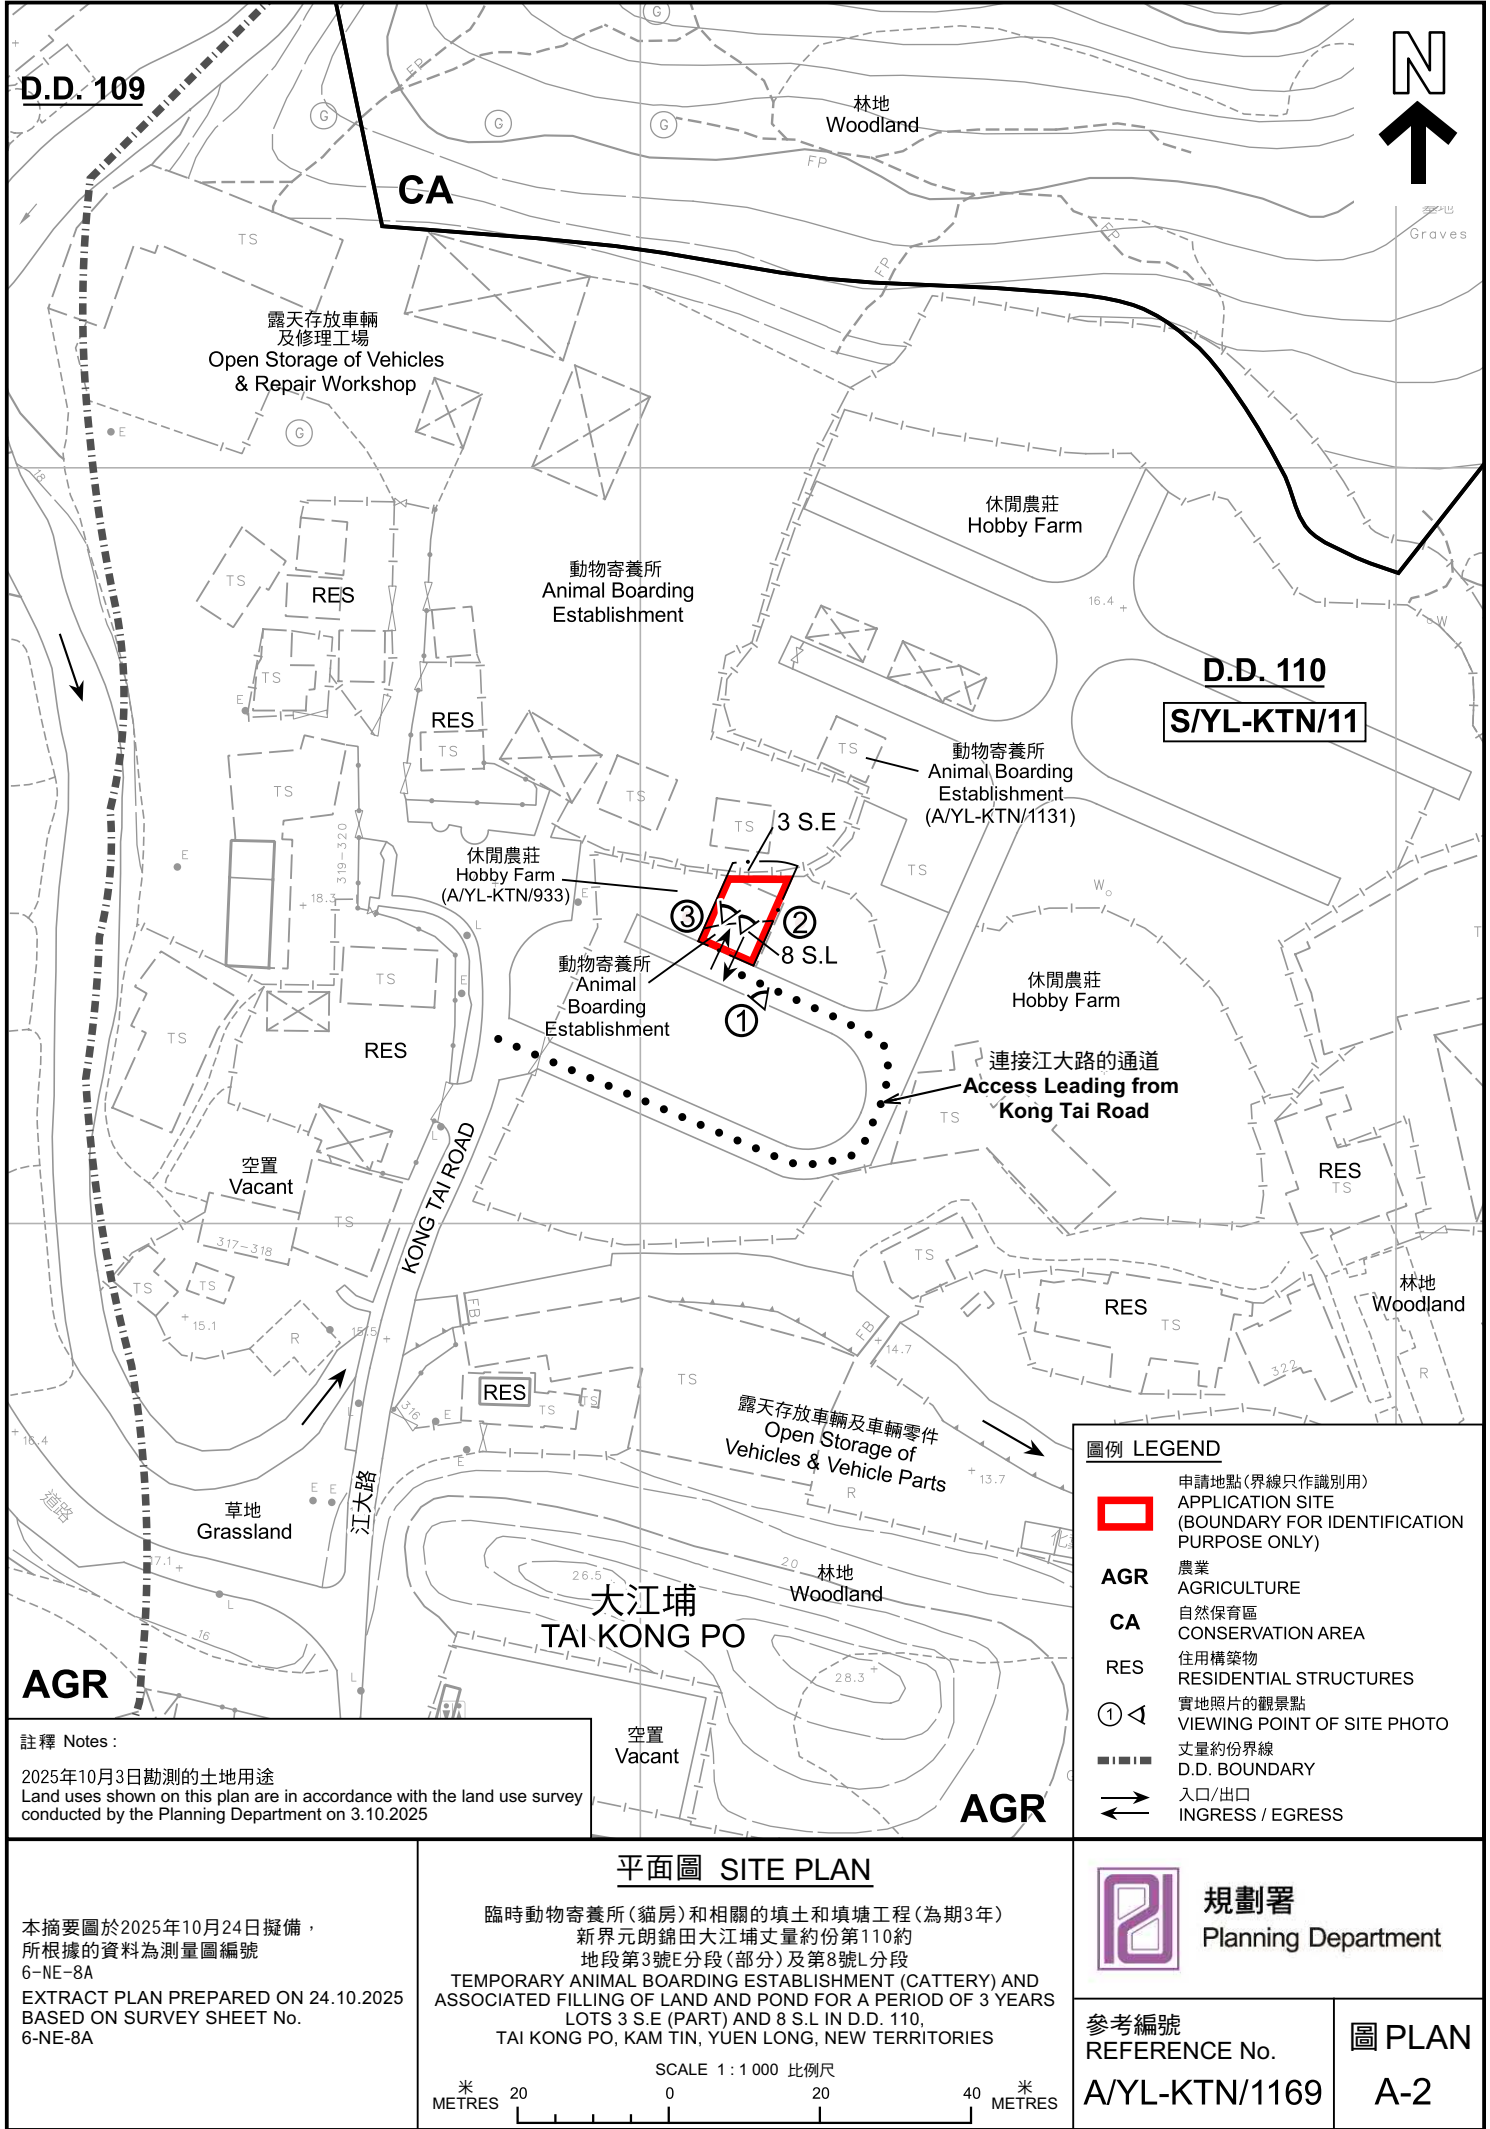

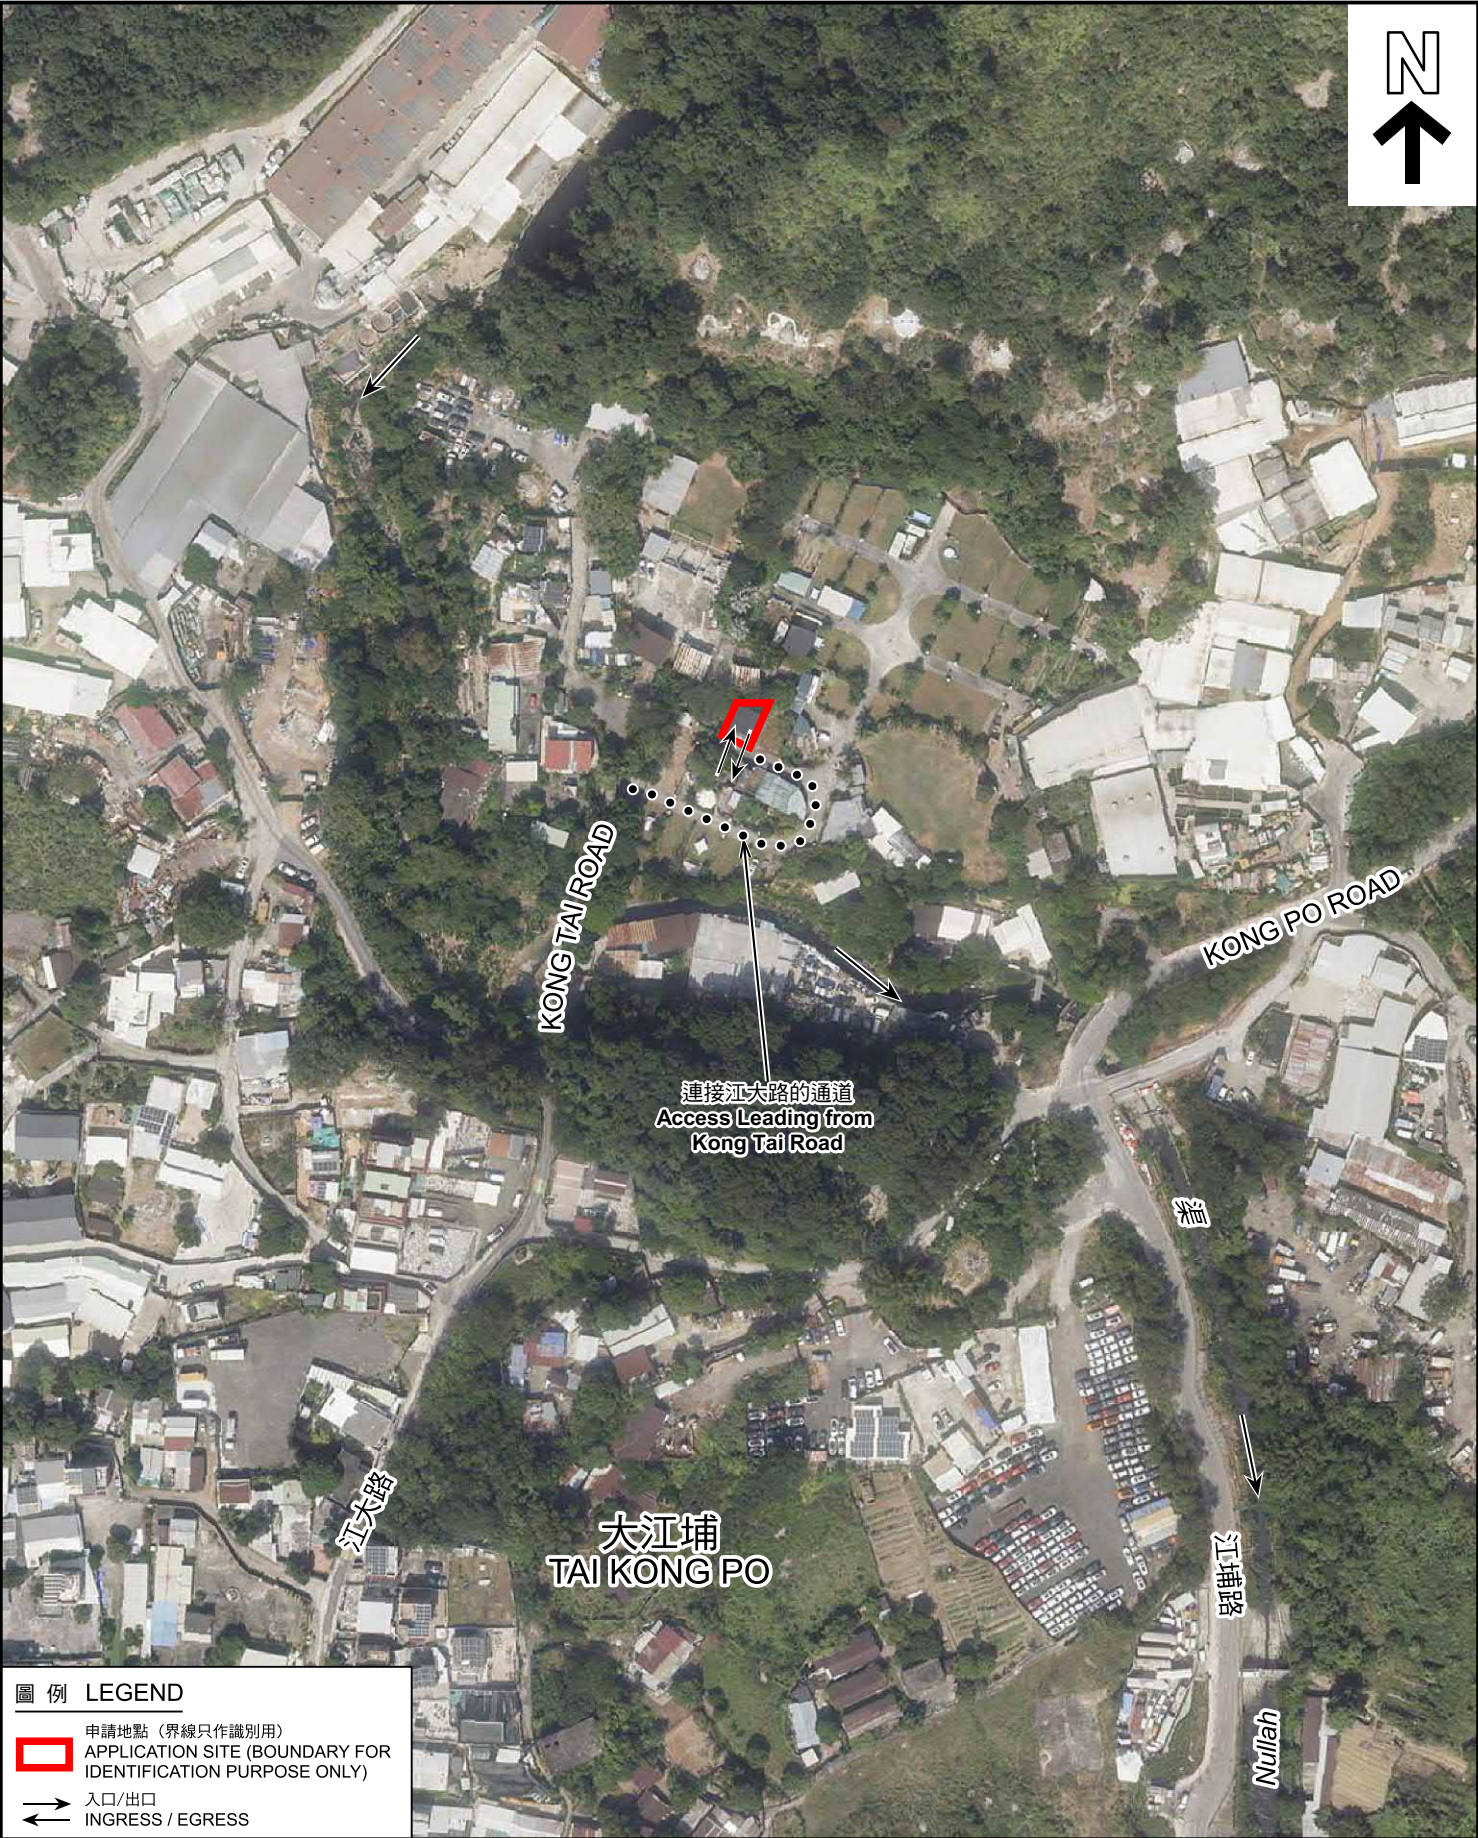

圖例 LEGEND

 申請地點 (界線只作識別用)
APPLICATION SITE (BOUNDARY FOR IDENTIFICATION PURPOSE ONLY)


 入口/出口
INGRESS / EGRESS

本摘要圖於2025年10月21日擬備，
所根據的資料為地政總署於2024年10月24日
拍得的航攝照片編號 E237397C
EXTRACT PLAN PREPARED ON 21.10.2025
BASED ON AERIAL PHOTO No.
E237397C TAKEN ON 24.10.2024
BY LANDS DEPARTMENT

航攝照片 AERIAL PHOTO

臨時動物寄養所(貓房)和相關的填土和填塘工程(為期3年)
新界元朗錦田大江埔丈量約份第110約
地段第3號E分段(部分)及第8號L分段
TEMPORARY ANIMAL BOARDING ESTABLISHMENT (CATTERY) AND
ASSOCIATED FILLING OF LAND AND POND FOR A PERIOD OF 3 YEARS
LOTS 3 S.E (PART) AND 8 S.L IN D.D. 110,
TAI KONG PO, KAM TIN, YUEN LONG, NEW TERRITORIES

 規劃署 Planning Department	
參考編號 REFERENCE No. A/YL-KTN/1169	圖 PLAN A-3

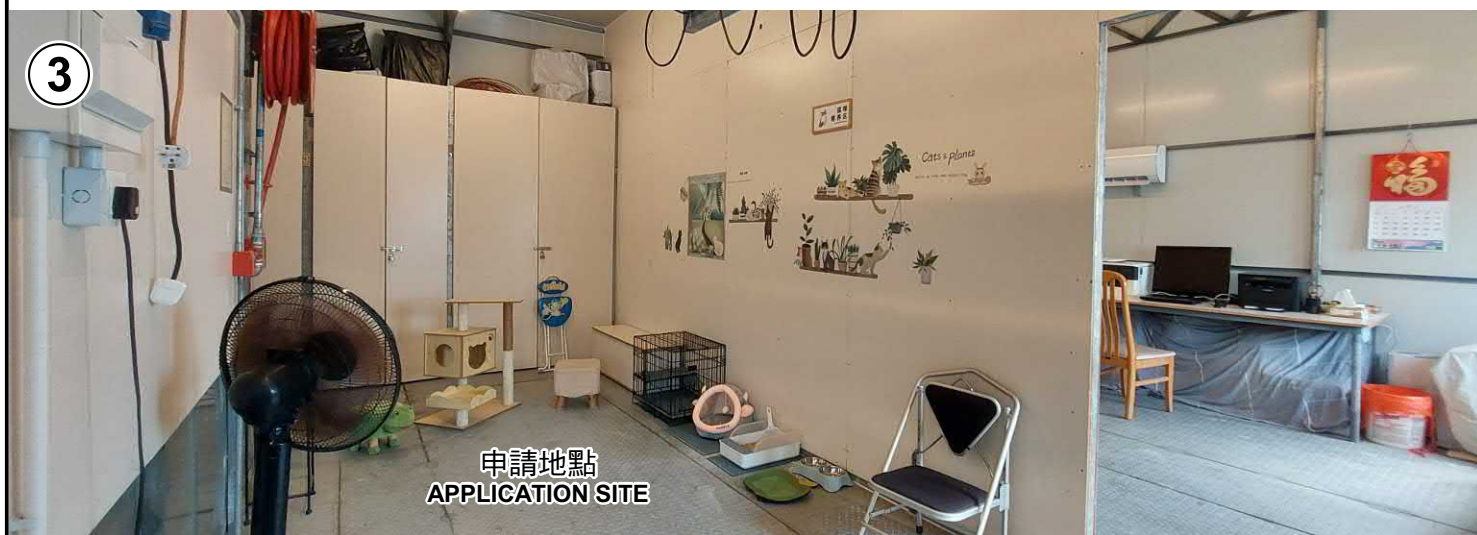

申請地點界線只作識別用 APPLICATION SITE BOUNDARY FOR IDENTIFICATION PURPOSE ONLY

實地照片 SITE PHOTOS

本圖於2025年10月21日擬備，所根據的資料為攝於2025年10月3日的實地照片
PLAN PREPARED ON 21.10.2025
BASED ON SITE PHOTOS
TAKEN ON 3.10.2025

臨時動物寄養所(貓房)和相關的填土和填塘工程(為期3年)
新界元朗錦田大江埔丈量約份第110約
地段第3號E分段(部分)及第8號L分段
TEMPORARY ANIMAL BOARDING ESTABLISHMENT (CATTERY) AND
ASSOCIATED FILLING OF LAND AND POND FOR A PERIOD OF 3 YEARS
LOTS 3 S.E (PART) AND 8 S.L IN D.D. 110,
TAI KONG PO, KAM TIN, YUEN LONG, NEW TERRITORIES



規劃署
Planning Department

參考編號
REFERENCE No.
A/YL-KTN/1169

圖 PLAN
A-4