


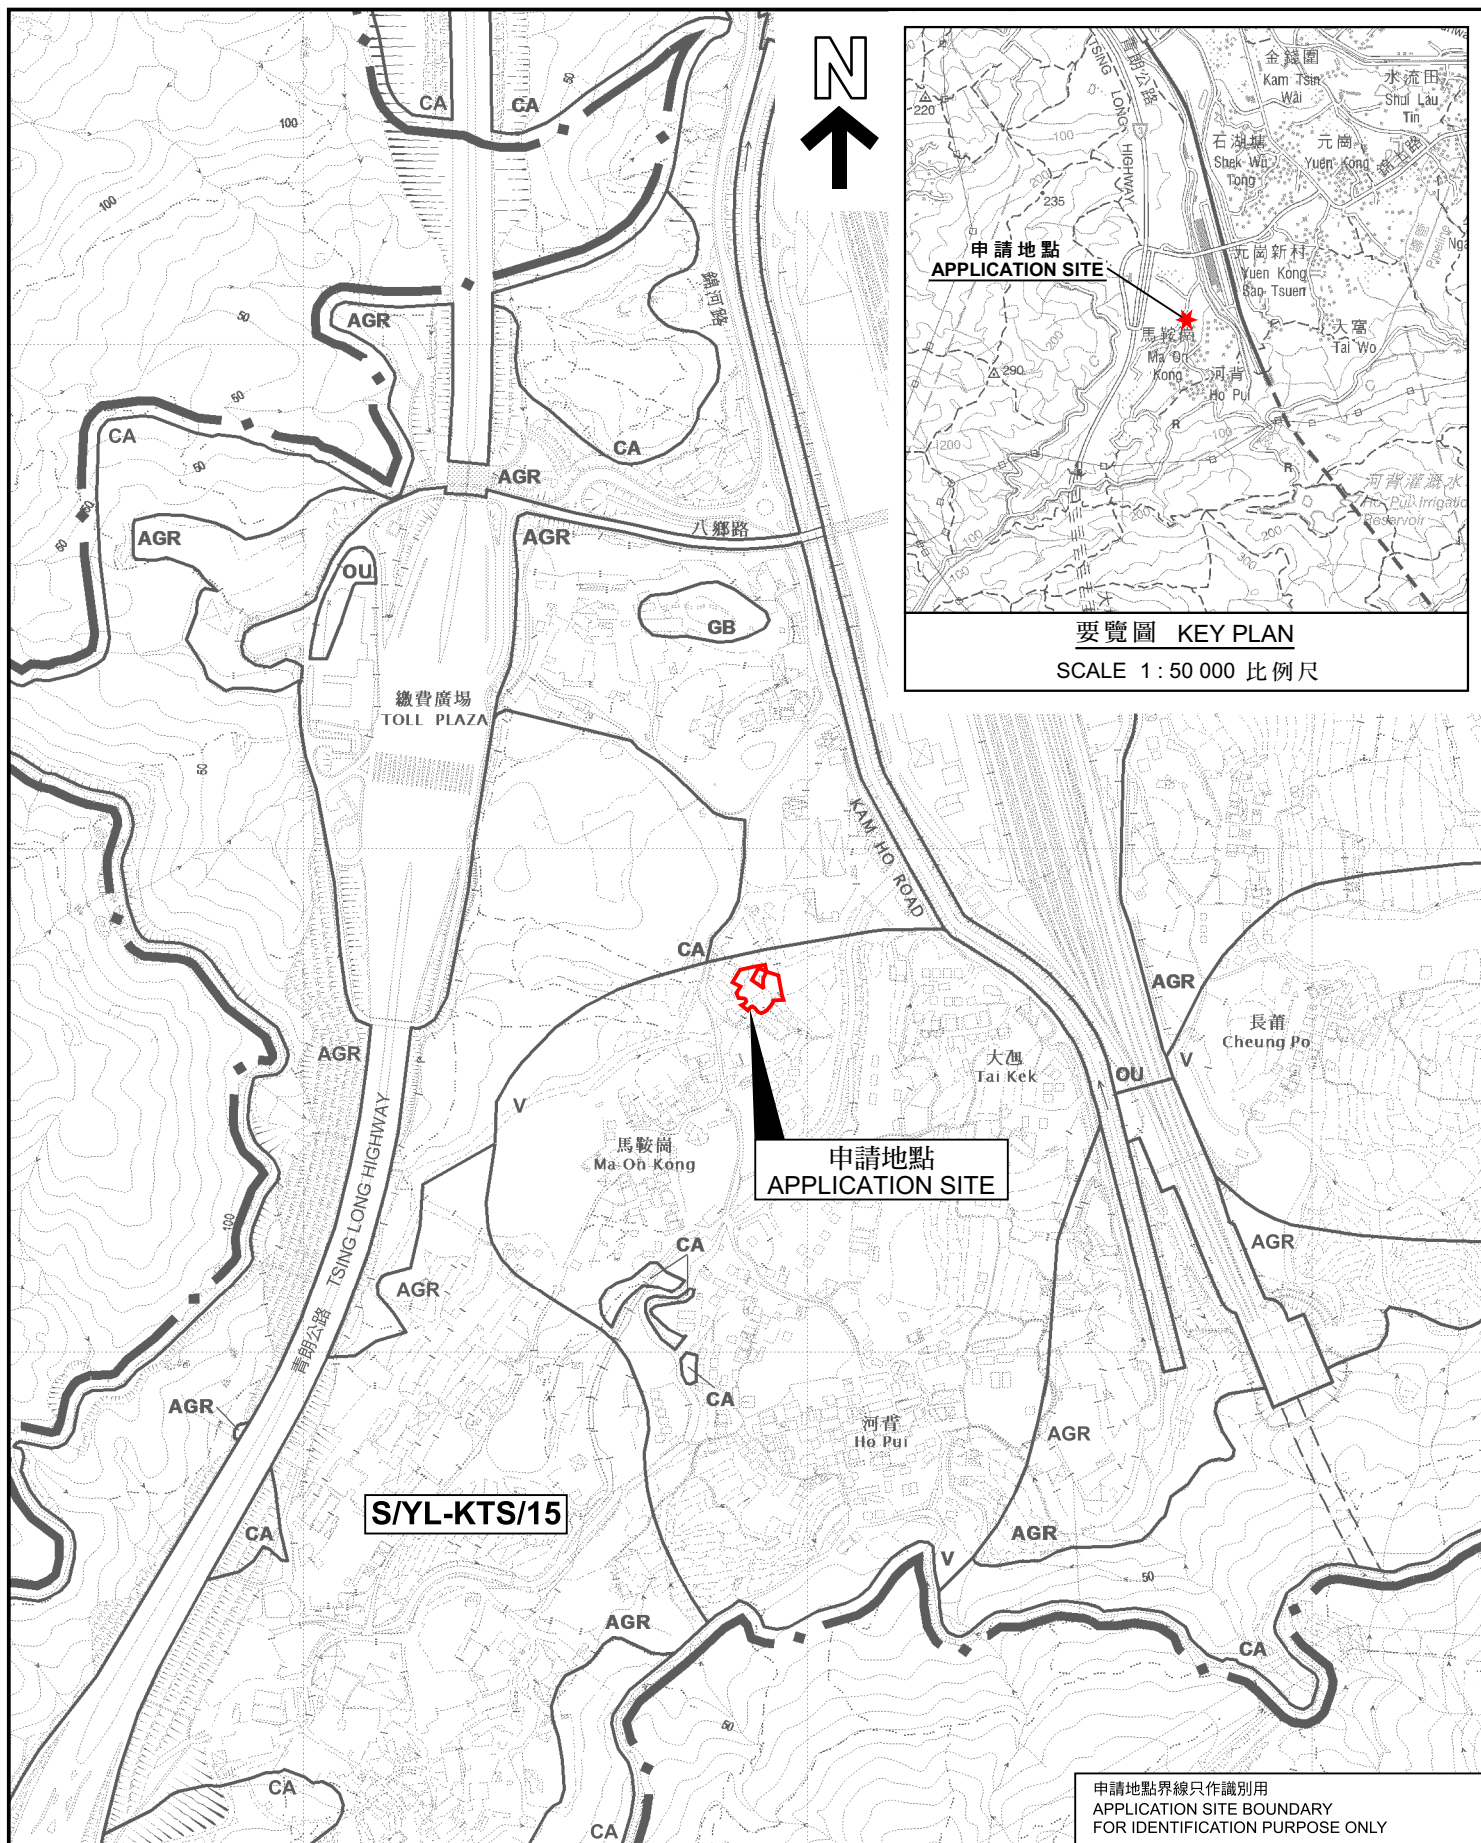

位置圖 LOCATION PLAN

擬議臨時公眾停車場(私家車及輕型貨車)連附屬設施(為期3年)
新界元朗錦田馬鞍崗丈量約份第113約地段第314號餘段(部分)、
第315號(部分)、第317號F分段、第317號G分段(部分)、
第317號H分段(部分)及第317號I分段餘段

PROPOSED TEMPORARY PUBLIC VEHICLE PARK
(PRIVATE CAR AND LIGHT GOODS VEHICLE)

WITH ANCILLARY FACILITIES FOR A PERIOD OF 3 YEARS

LOTS 314 RP (PART), 315 (PART), 317 S.F, 317 S.G (PART), 317 S.H (PART) &
317 S.I RP IN D.D. 113, MA ON KONG, KAM TIN, YUEN LONG, NEW TERRITORIES

SCALE 1 : 7 500 比例尺

米 100 0 100 200 300 米
METRES



規劃署

Planning Department

參考編號

REFERENCE No.

A/YL-KTS/1077

圖 PLAN

A-1

本摘要圖於2025年10月24日擬備，
所根據的資料為於2018年12月11日
核准的分區計劃大綱圖編號 S/YL-KTS/15
EXTRACT PLAN PREPARED ON 24.10.2025
BASED ON OUTLINE ZONING PLAN No.
S/YL-KTS/15 APPROVED ON 11.12.2018