


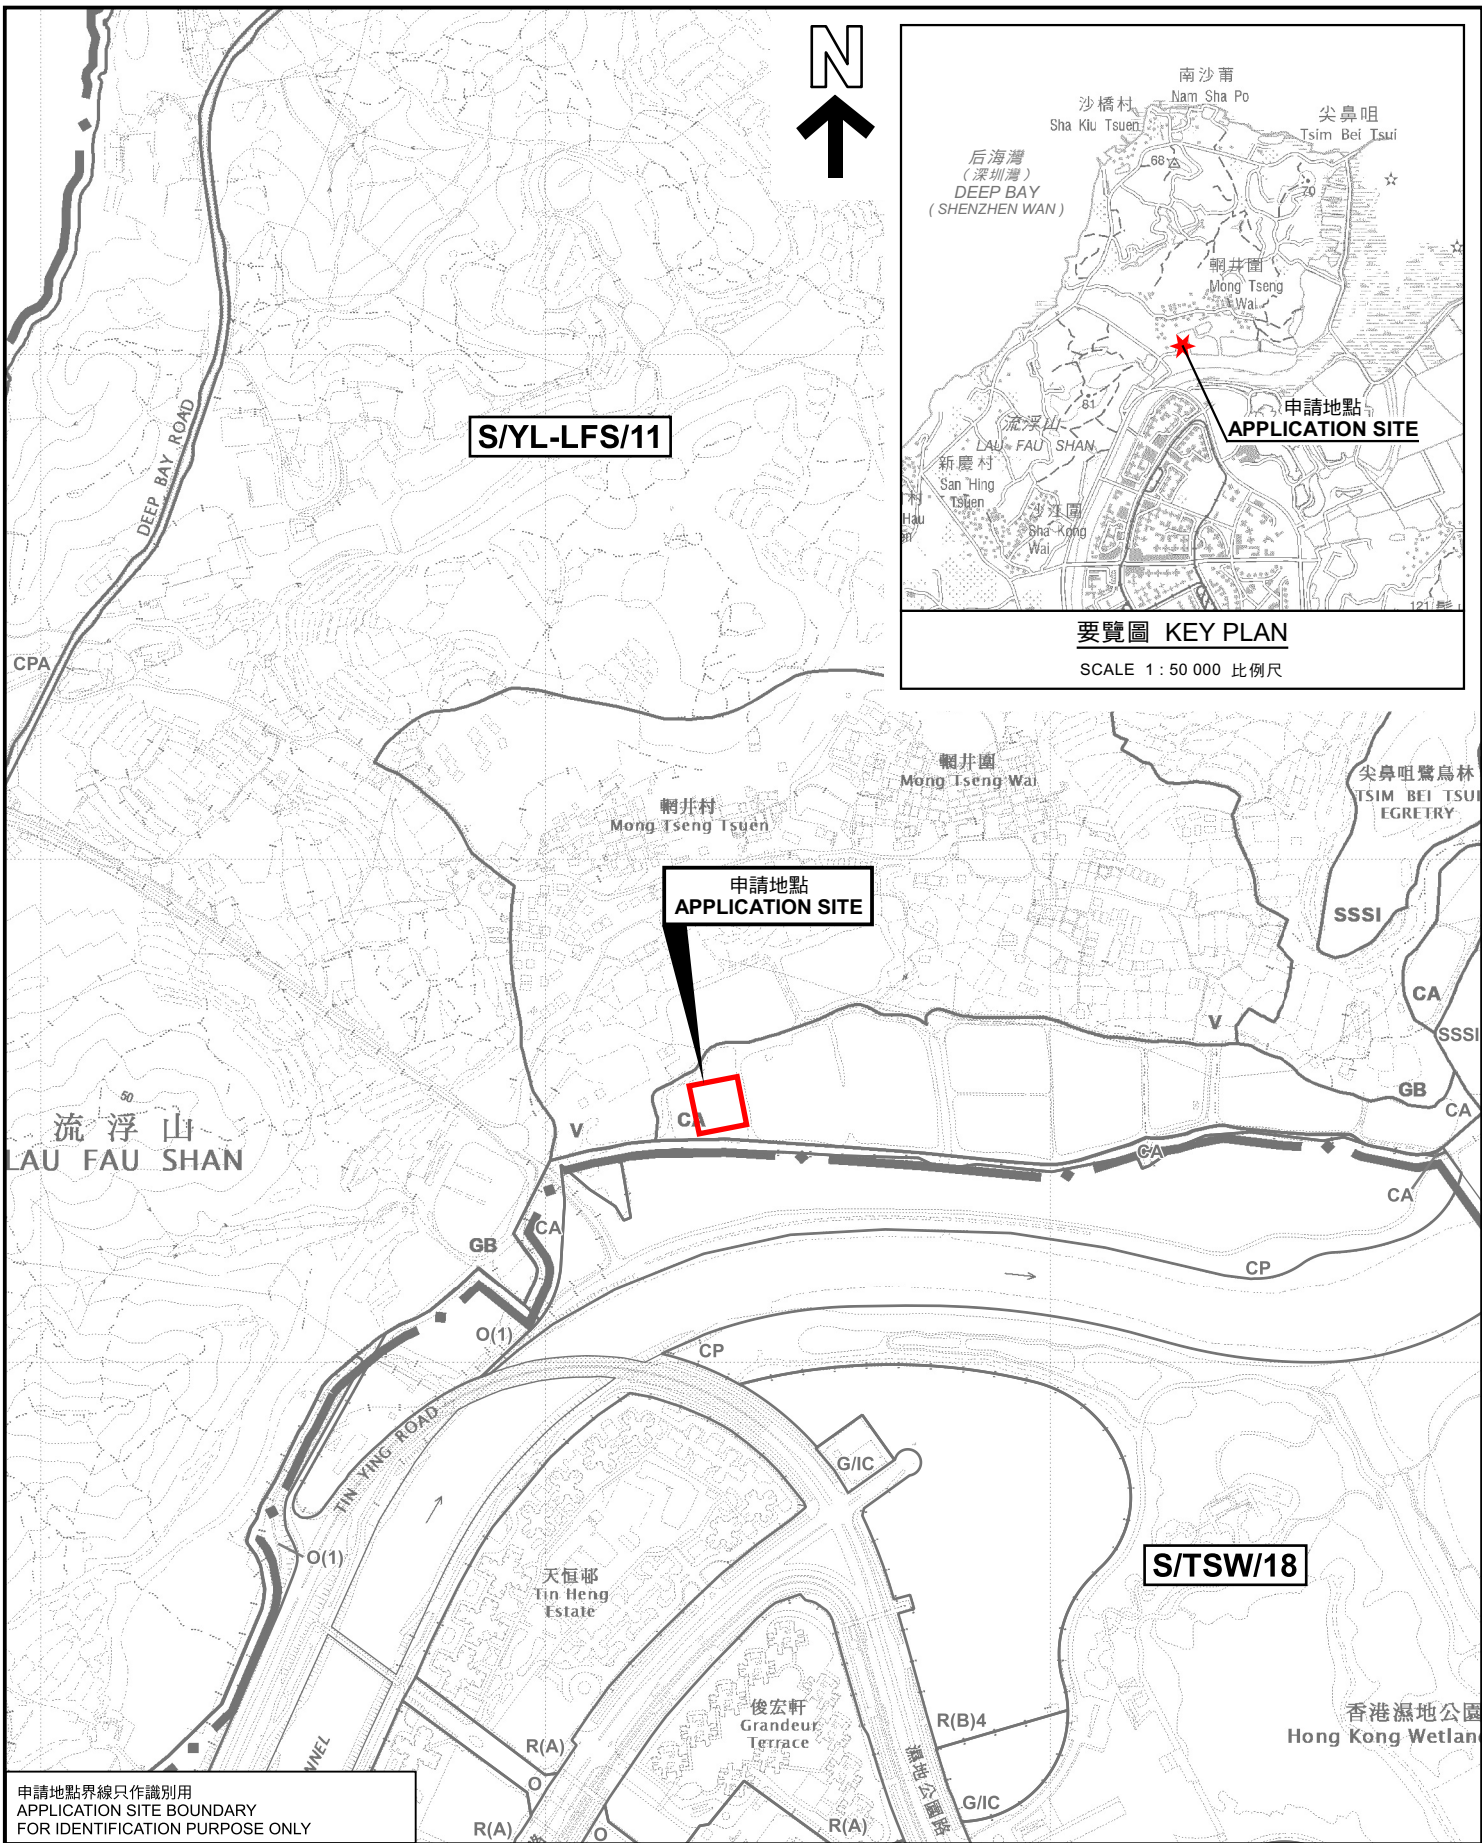

申請地點界線只作識別用
APPLICATION SITE BOUNDARY
FOR IDENTIFICATION PURPOSE ONLY

本摘要圖於2025年10月20日擬備，
所根據的資料為於2022年4月12日
核准的分區計劃大綱圖編號 S/YL-LFS/11
EXTRACT PLAN PREPARED ON 20.10.2025
BASED ON OUTLINE ZONING PLAN No.
S/YL-LFS/11 APPROVED ON 12.4.2022

位置圖 LOCATION PLAN

擬議臨時農業用途(溫室)及相關填塘工程(為期3年)
新界元朗流浮山輞井村丈量約份第129約地段第1401號(部分)
PROPOSED TEMPORARY AGRICULTURAL USE (GREENHOUSE) AND
ASSOCIATED FILLING OF POND FOR A PERIOD OF 3 YEARS
LOT 1401 (PART) IN D.D. 129, MONG TSENG TSUEN,
LAU FAU SHAN, YUEN LONG, NEW TERRITORIES

SCALE 1 : 7 500 比例尺

米 100 0 100 200 300 米
METRES



規劃署
Planning Department

參考編號
REFERENCE No.
A/YL-LFS/571

圖 PLAN
A-1