


布局設計圖

Total area: 5,135.97 sqm

Total GFA: 1,395.69 sqm

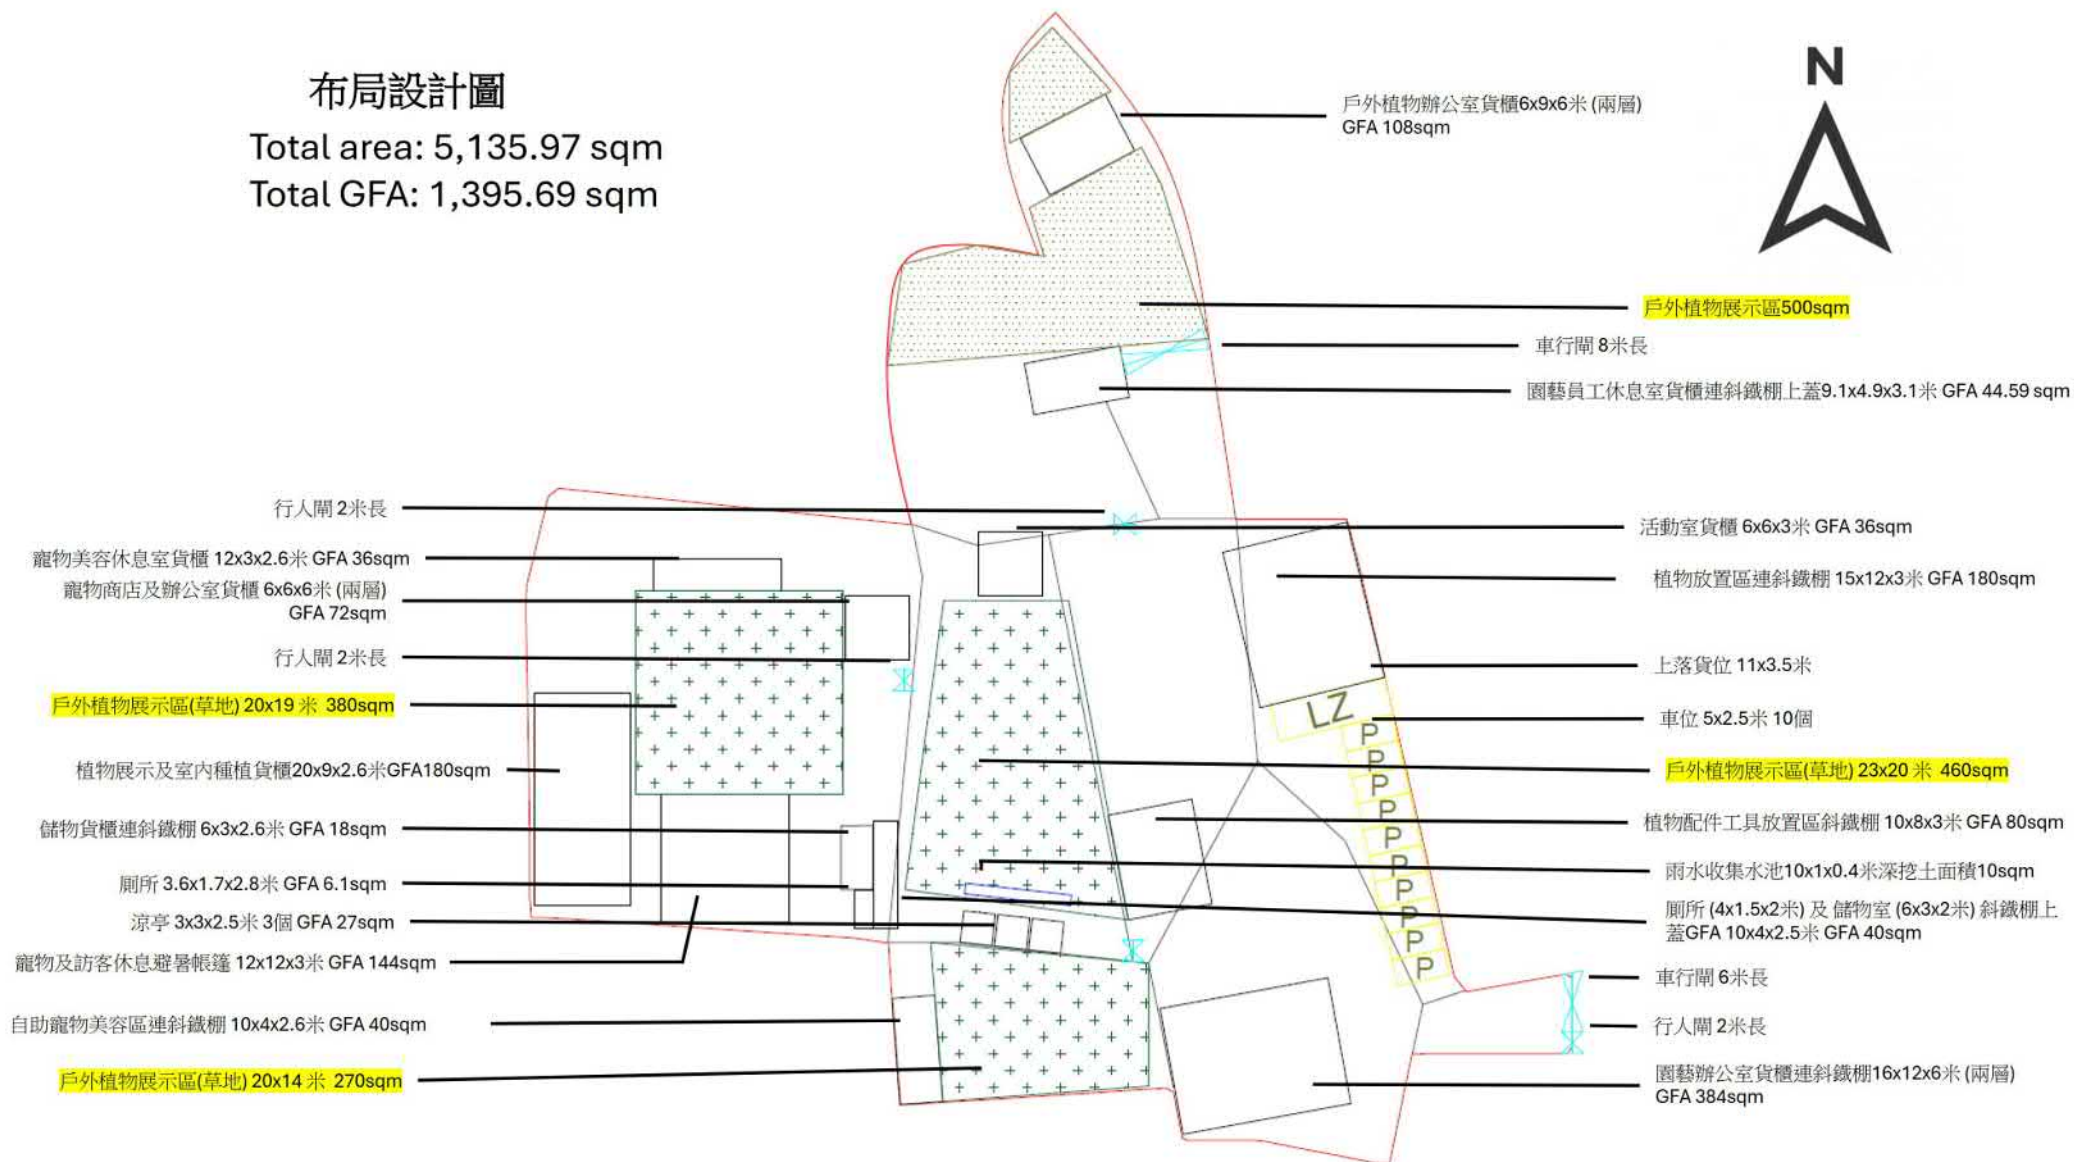

(摘錄自申請人於10. 9. 2025呈交的進一步資料)
(Extract from Applicant's Further
Information Submitted on 10.9.2025)

參考編號
REFERENCE No.
A/YL-MP/388

繪圖
DRAWING
A - 1


填土及挖土位置圖

填土總面積約 3569.97平方米

厚度約(0.05-0.3米)

挖土總面積約10平方米


深度約(0.4米)，再鋪上(0.1米)水泥作修飾水池

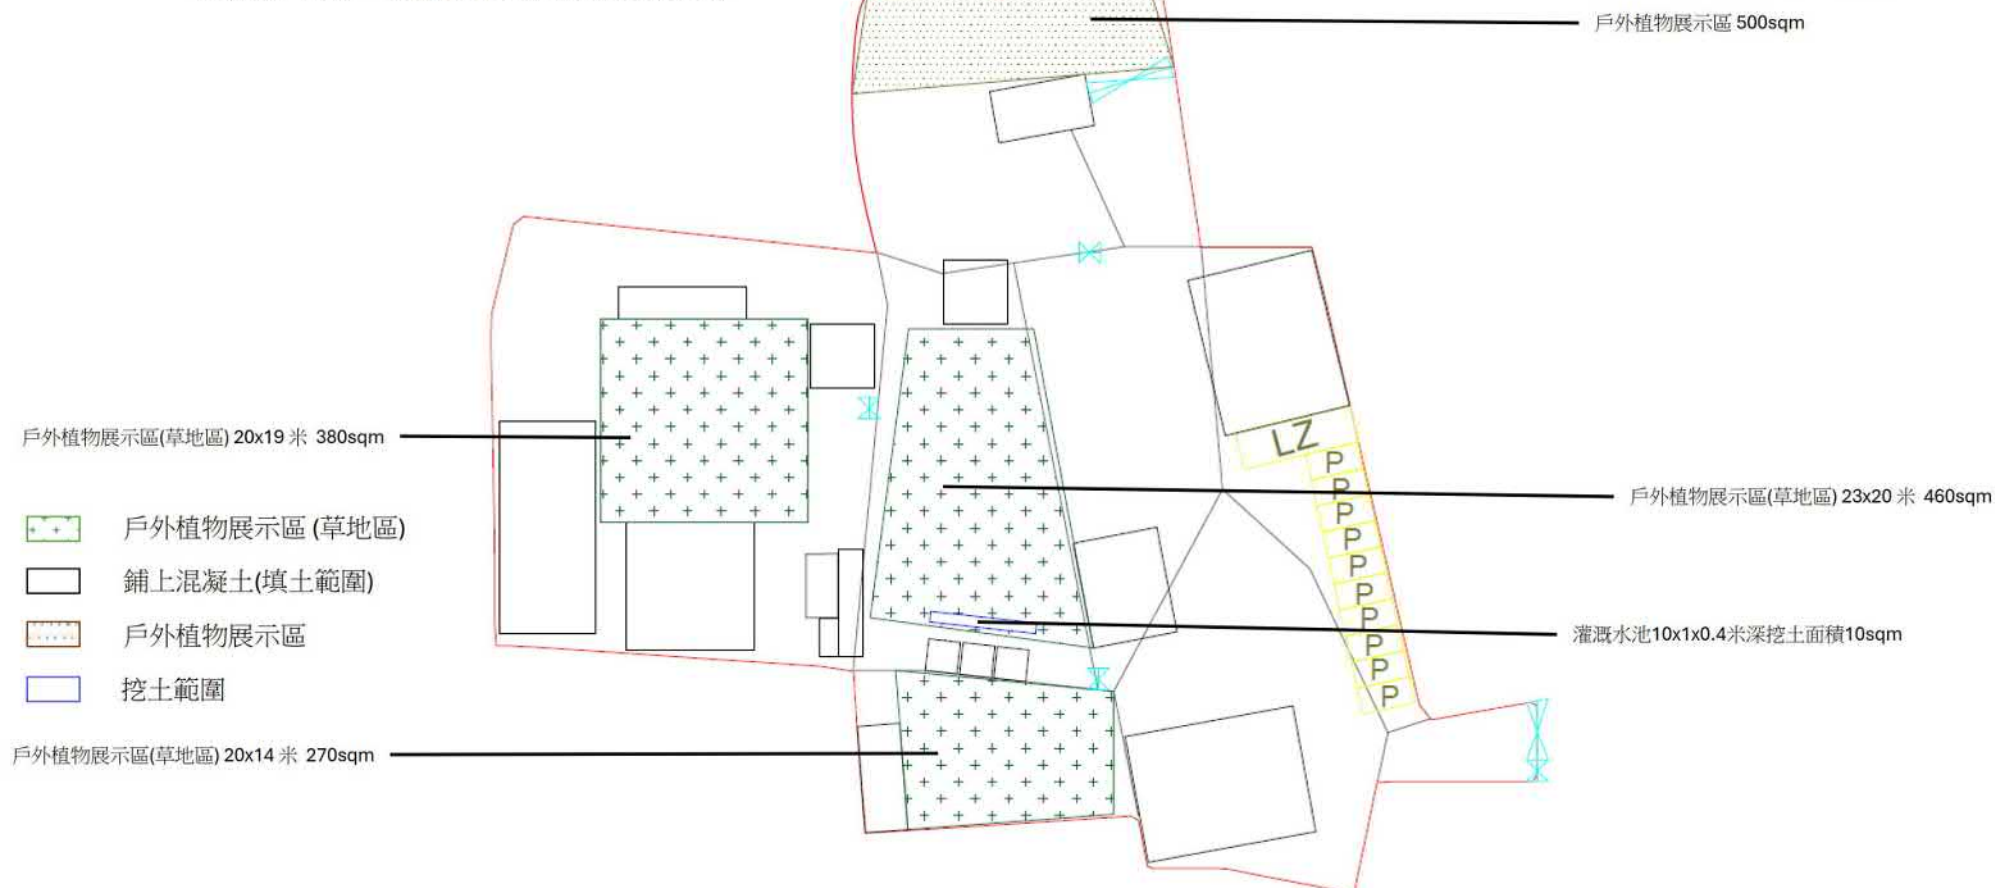


(摘錄自申請人於10. 9. 2025呈交的進一步資料)
(Extract from Applicant's Further
Information Submitted on 10.9.2025)

參考編號
REFERENCE No.
A/YL-MP/388

繪圖
DRAWING
A - 2

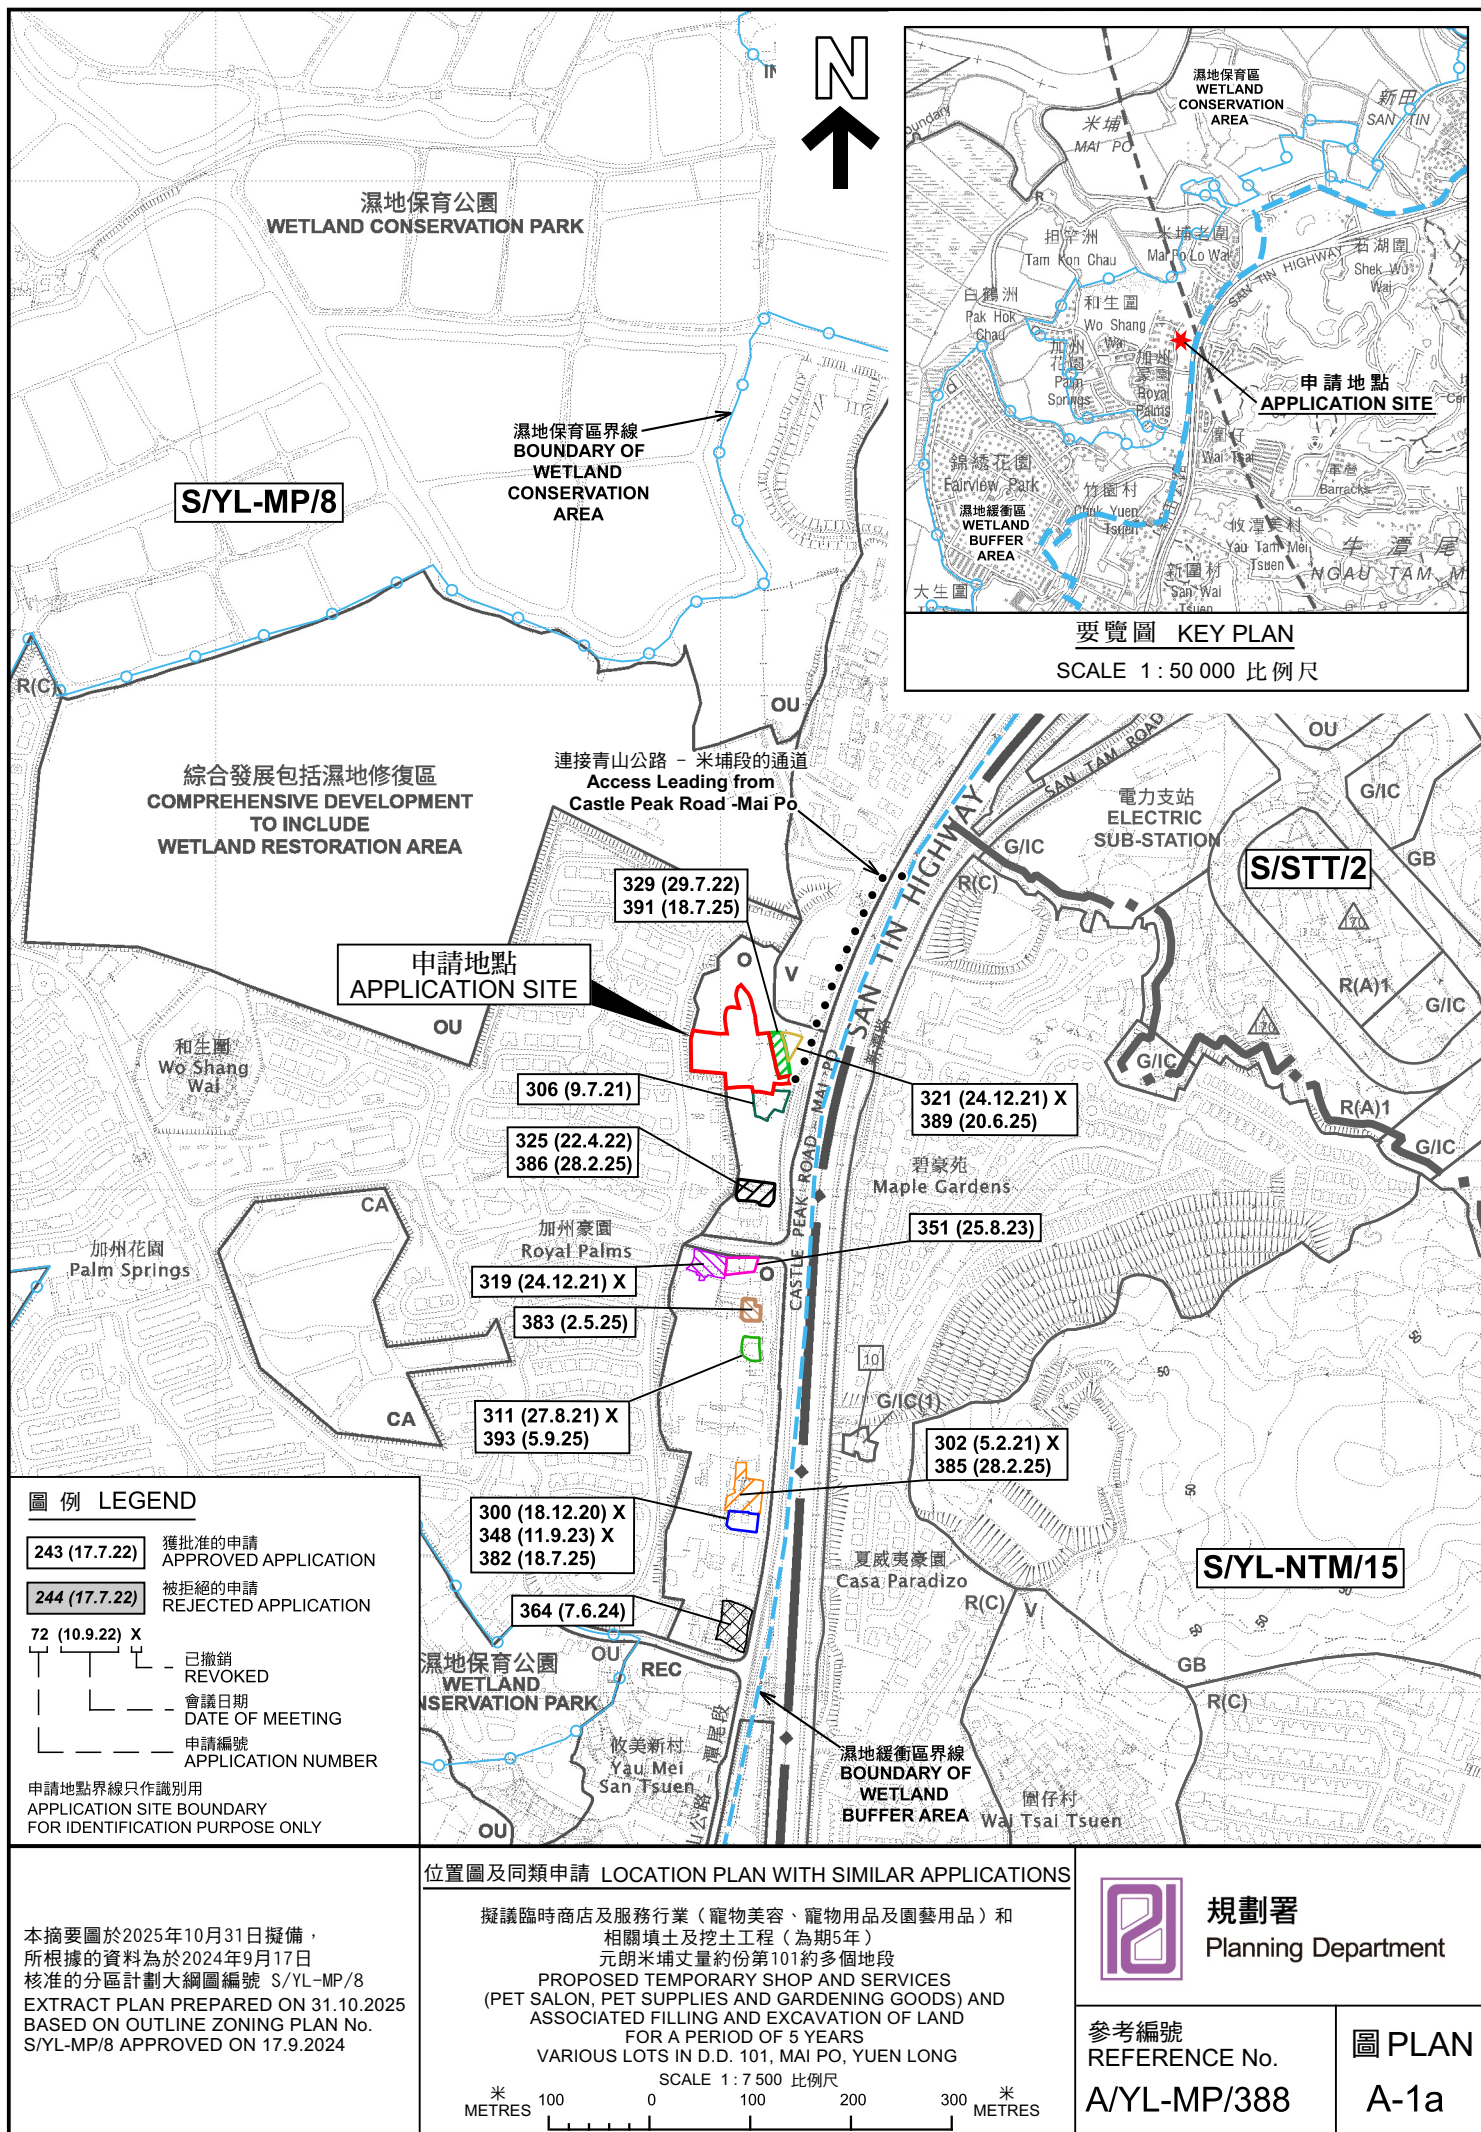

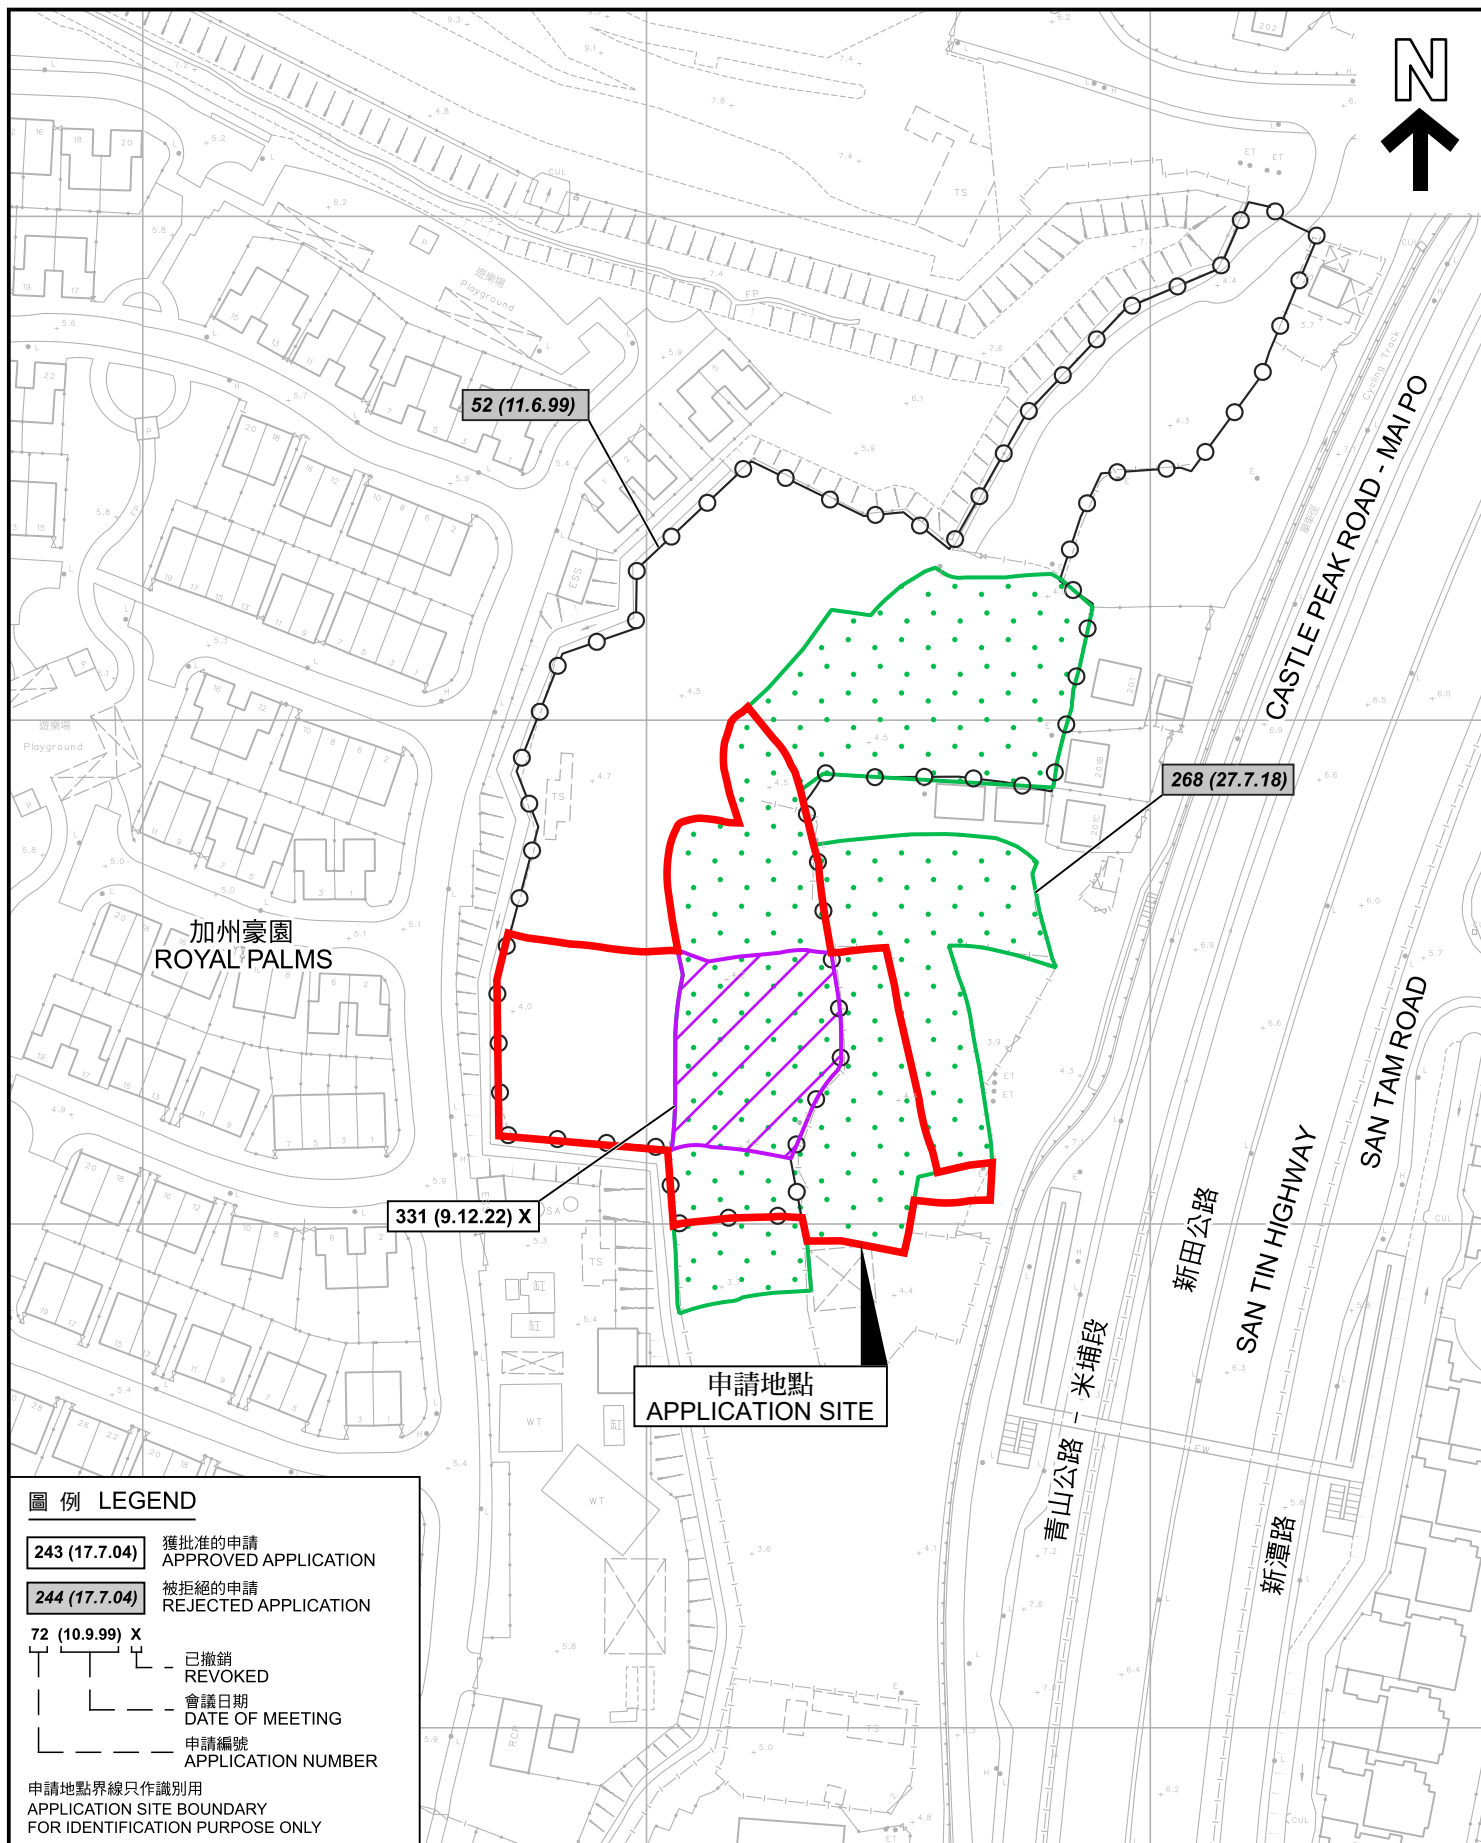

圖例 LEGEND

- 243 (17.7.04)** 獲批准的申請
APPROVED APPLICATION
- 244 (17.7.04)** 被拒絕的申請
REJECTED APPLICATION
- 72 (10.9.99) X**
已撤銷
REVOKED
- 會議日期
DATE OF MEETING
- 申請編號
APPLICATION NUMBER

申請地點界線只作識別用
APPLICATION SITE BOUNDARY
FOR IDENTIFICATION PURPOSE ONLY

先前申請圖 PREVIOUS APPLICATION PLAN

擬議臨時商店及服務行業（寵物美容、寵物用品及園藝用品）和
相關填土及挖土工程（為期5年）
元朗米埔丈量約份第101多個地段
PROPOSED TEMPORARY SHOP AND SERVICES
(PET SALON, PET SUPPLIES AND GARDENING GOODS) AND
ASSOCIATED FILLING AND EXCAVATION OF LAND
FOR A PERIOD OF 5 YEARS
VARIOUS LOTS IN D.D. 101, MAI PO, YUEN LONG
SCALE 1:1 500 比例尺

米 30 0 30 60 米
METRES




規劃署
Planning Department


參考編號
REFERENCE No.
A/YL-MP/388

圖 PLAN
A-1b

本摘要圖於2025年10月6日擬備，
所根據的資料為測量圖編號
2-SE-11D 及 12C
EXTRACT PLAN PREPARED ON 6.10.2025
BASED ON SURVEY SHEETS No.
2-SE-11D & 12C

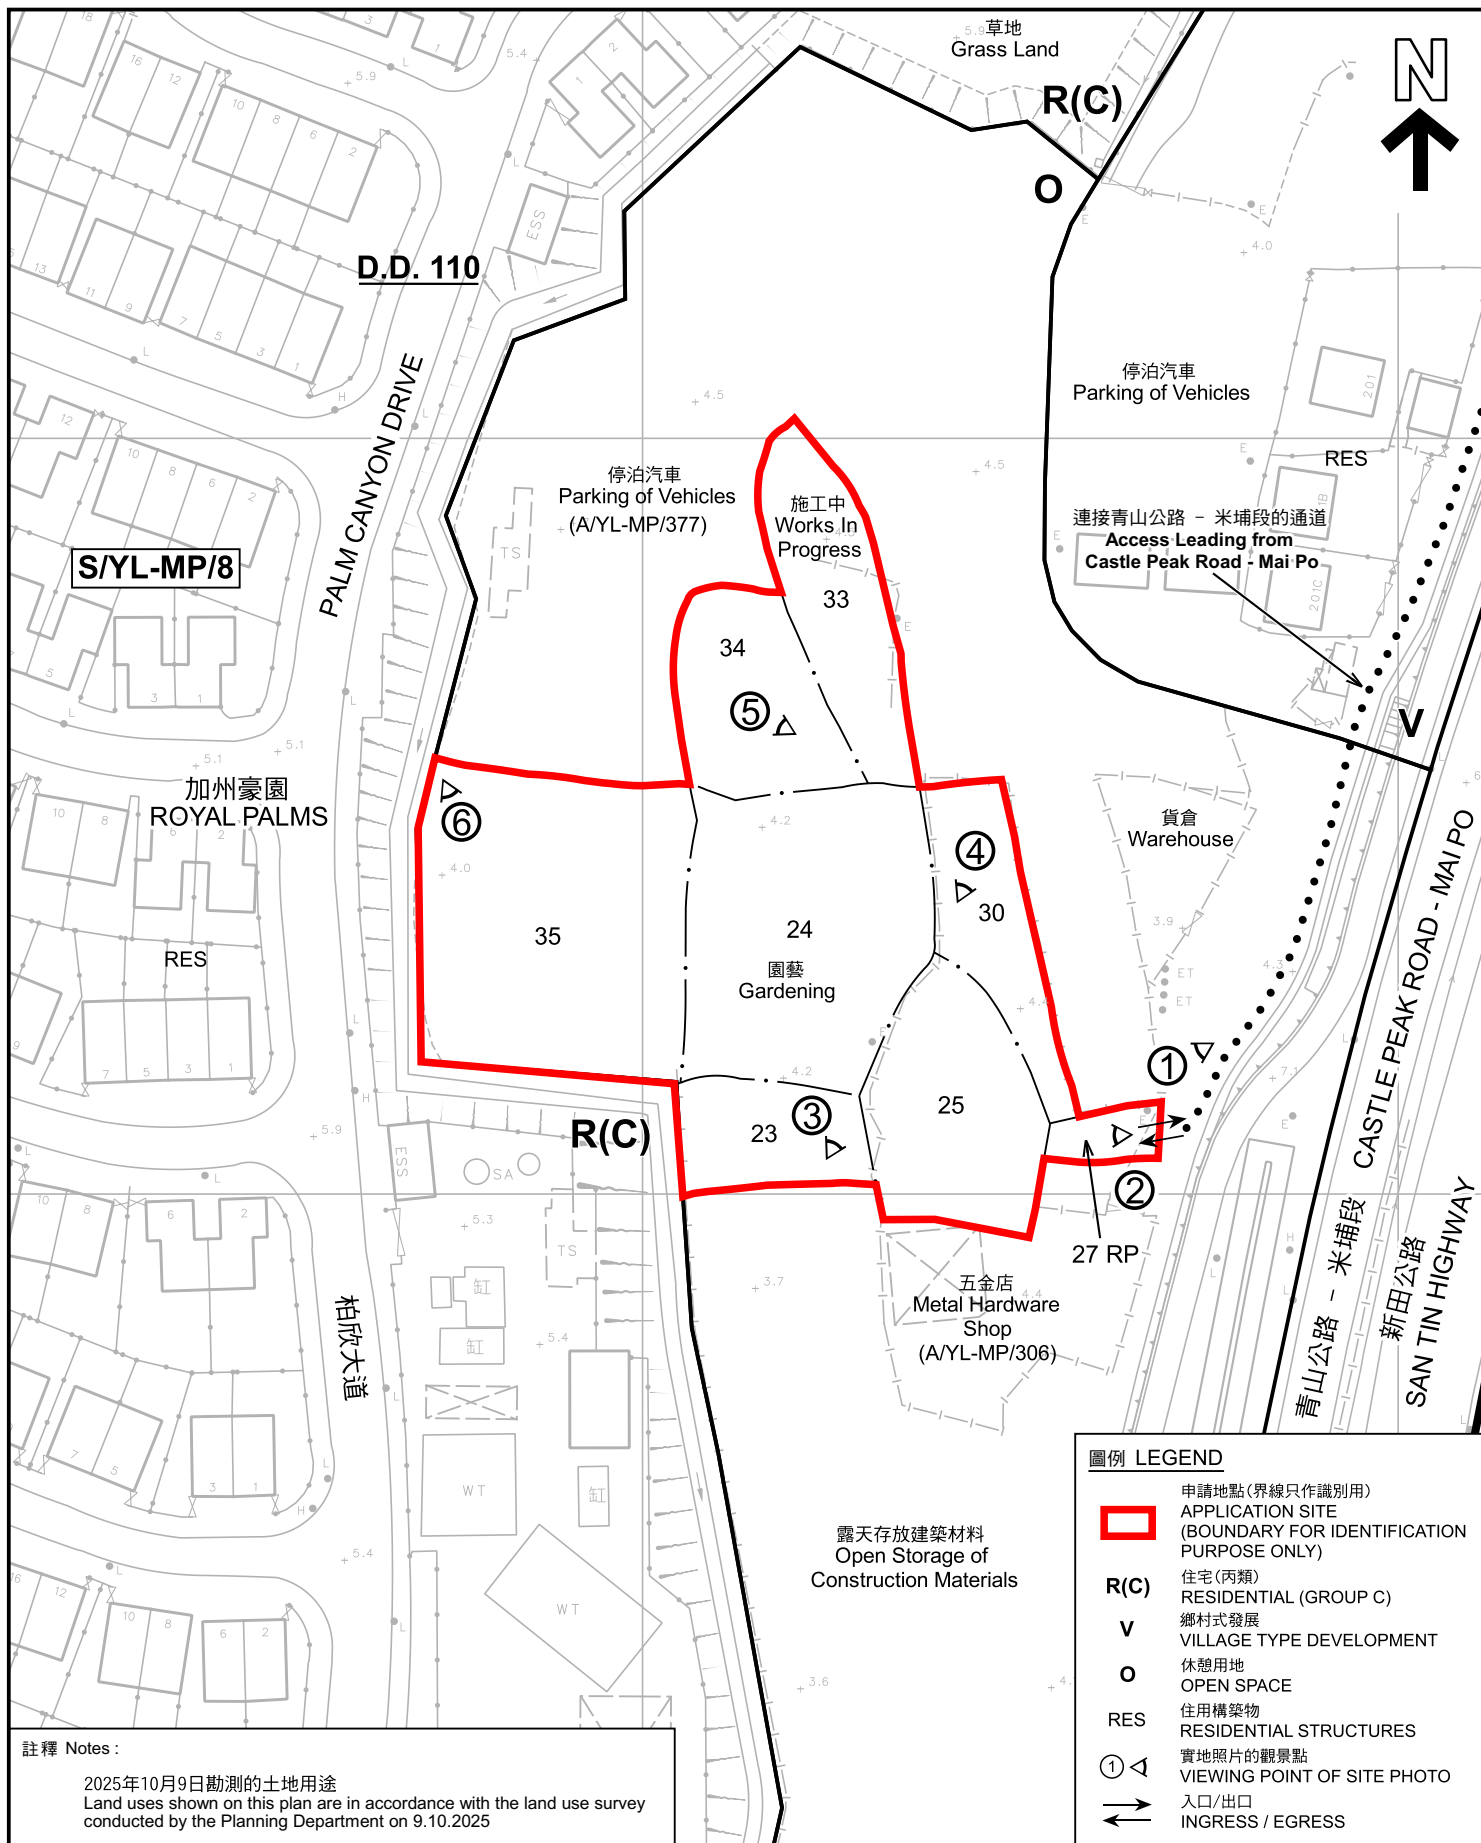

本摘要圖於2025年10月31日擬備， 所根據的資料為測量圖編號 2-SE-11D 及 12C EXTRACT PLAN PREPARED ON 31.10.2025 BASED ON SURVEY SHEETS No. 2-SE-11D & 12C	平面圖 SITE PLAN 擬議臨時商店及服務行業（寵物美容、寵物用品及園藝用品）和 相關填土及挖土工程（為期5年） 元朗米埔丈量約份第101約多個地段 PROPOSED TEMPORARY SHOP AND SERVICES (PET SALON, PET SUPPLIES AND GARDENING GOODS) AND ASSOCIATED FILLING AND EXCAVATION OF LAND FOR A PERIOD OF 5 YEARS VARIOUS LOTS IN D.D. 101, MAI PO, YUEN LONG SCALE 1 : 1 000 比例尺 米 20 0 20 40 米 METRES	規劃署 PLANNING DEPARTMENT
	參考編號 REFERENCE No. A/YL-MP/388	圖 PLAN A-2

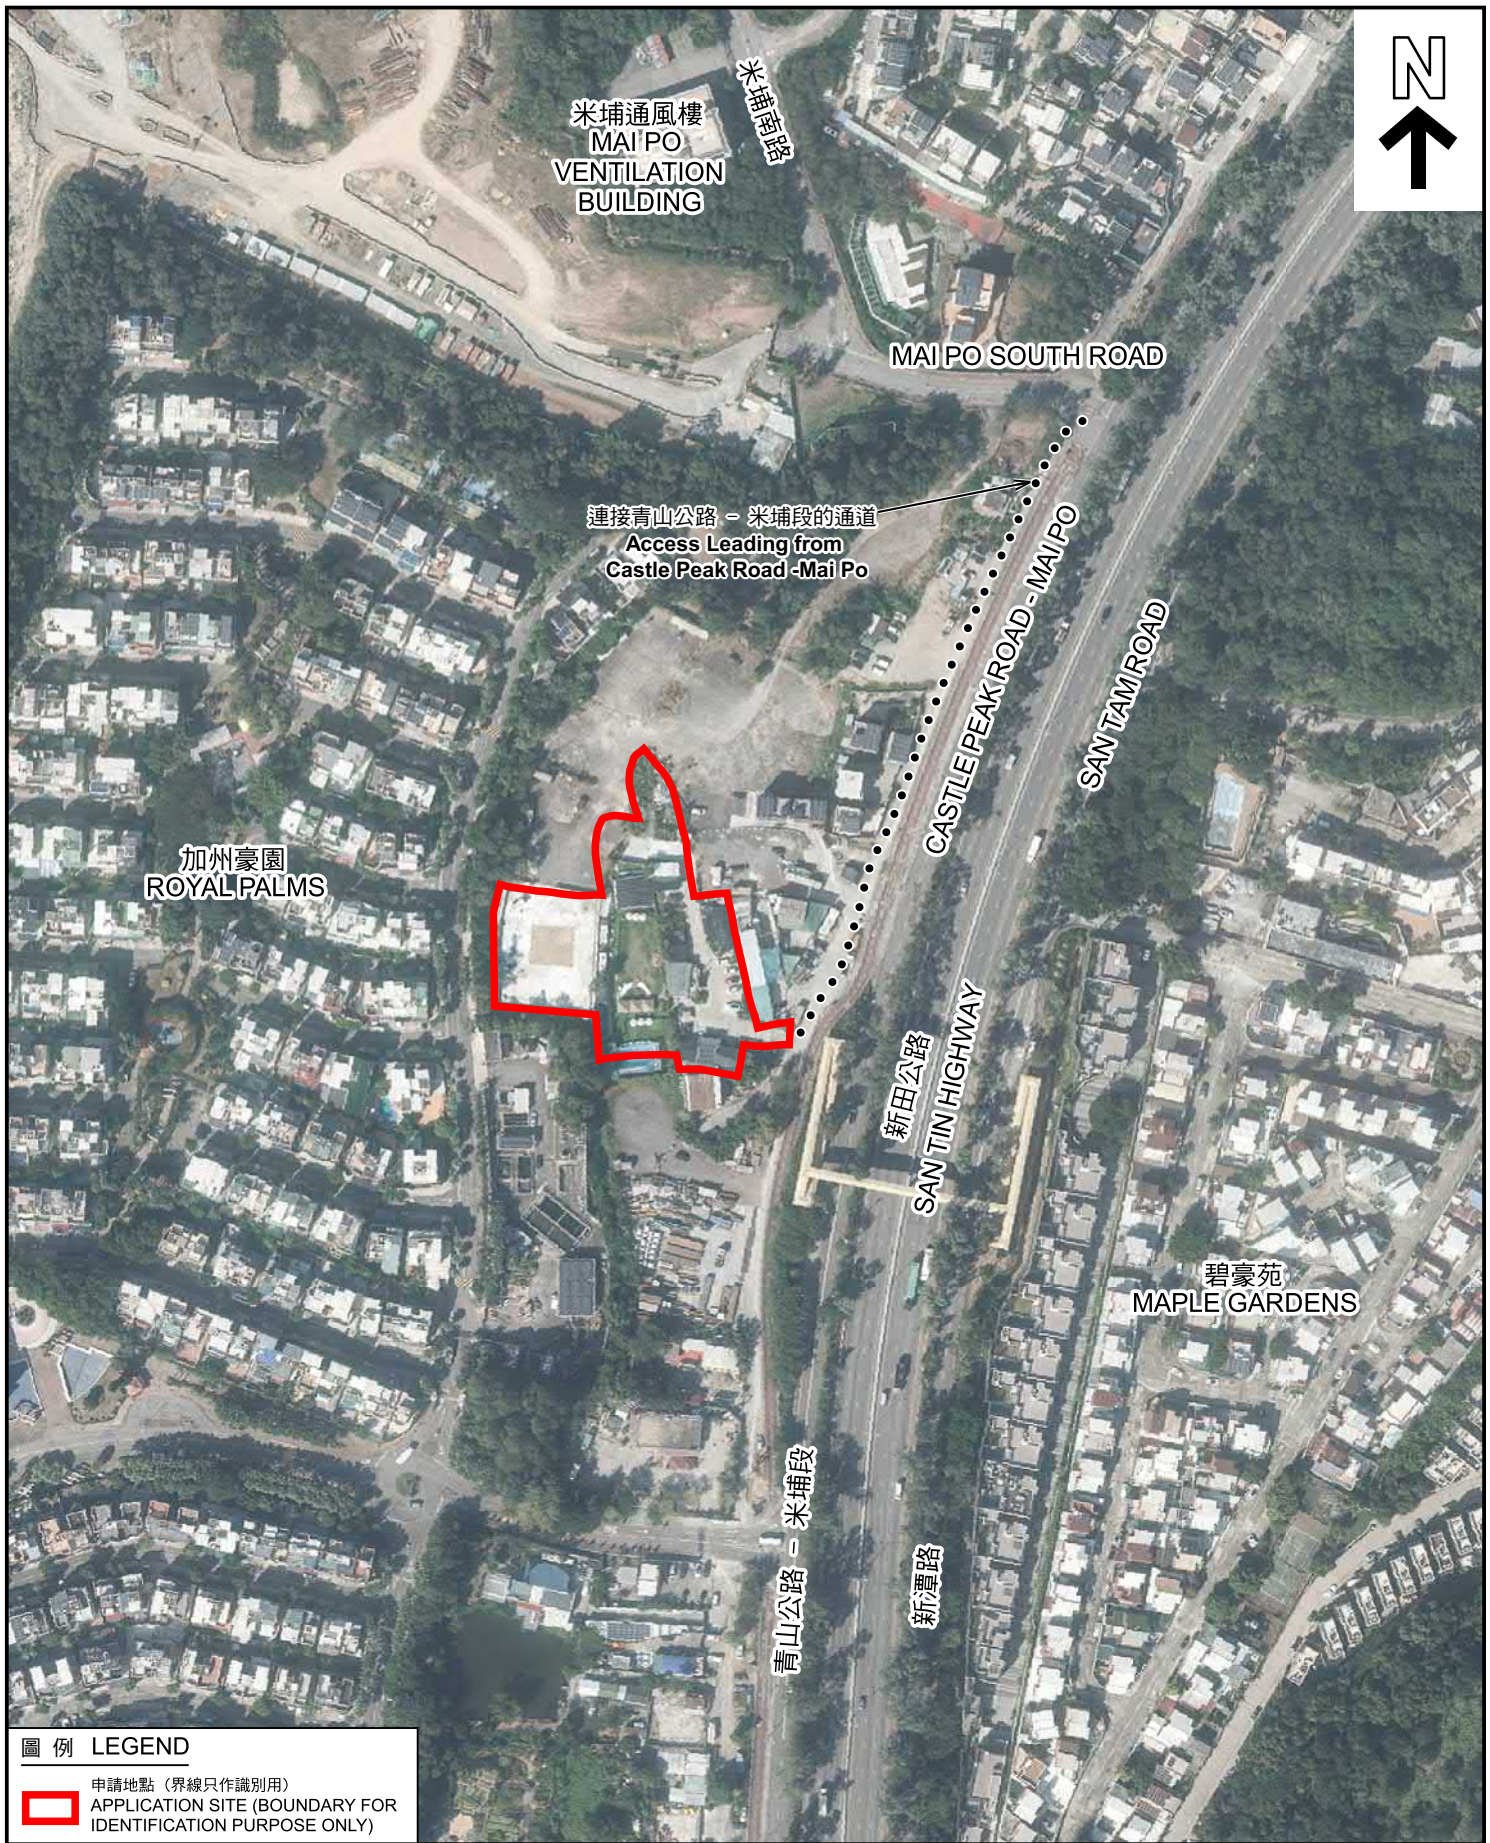

圖例 LEGEND



申請地點 (界線只作識別用)
APPLICATION SITE (BOUNDARY FOR
IDENTIFICATION PURPOSE ONLY)

航攝照片 AERIAL PHOTO

擬議臨時商店及服務行業 (寵物美容、寵物用品及園藝用品) 和
相關填土及挖土工程 (為期5年)
元朗米埔丈量約份第101約多個地段
PROPOSED TEMPORARY SHOP AND SERVICES
(PET SALON, PET SUPPLIES AND GARDENING GOODS) AND
ASSOCIATED FILLING AND EXCAVATION OF LAND
FOR A PERIOD OF 5 YEARS
VARIOUS LOTS IN D.D. 101, MAI PO, YUEN LONG

規劃署
PLANNING
DEPARTMENT



參考編號
REFERENCE No.
A/YL-MP/388

圖 PLAN
A-3

本摘要圖於2025年7月9日擬備，
所根據的資料為地政總署於2024年11月1日
拍得的航攝照片編號 E240142C
EXTRACT PLAN PREPARED ON 9.7.2025
BASED ON AERIAL PHOTO No.
E240142C TAKEN ON 1.11.2025
BY LANDS DEPARTMENT



申請地點界線只作識別用 APPLICATION SITE BOUNDARY FOR IDENTIFICATION PURPOSE ONLY

本圖於2025年10月10日擬備，所根據的資料為攝於2025年10月9日的實地照片
PLAN PREPARED ON 10.10.2025
BASED ON SITE PHOTOS
TAKEN ON 9.10.2025

實地照片 SITE PHOTOS
擬議臨時商店及服務行業（寵物美容、寵物用品及園藝用品）和
相關填土及挖土工程（為期5年）
元朗米埔丈量約份第101約多個地段
PROPOSED TEMPORARY SHOP AND SERVICES
(PET SALON, PET SUPPLIES AND GARDENING GOODS) AND
ASSOCIATED FILLING AND EXCAVATION OF LAND
FOR A PERIOD OF 5 YEARS
VARIOUS LOTS IN D.D. 101, MAI PO, YUEN LONG



規劃署
Planning Department

參考編號
REFERENCE No.
A/YL-MP/388

圖 PLAN
A-4a

3



申請地點
APPLICATION SITE

4



申請地點
APPLICATION SITE

申請地點界線只作識別用 APPLICATION SITE BOUNDARY FOR IDENTIFICATION PURPOSE ONLY

實地照片 SITE PHOTOS

擬議臨時商店及服務行業（寵物美容、寵物用品及園藝用品）和
相關填土及挖土工程（為期5年）
元朗米埔丈量約份第101約多個地段
PROPOSED TEMPORARY SHOP AND SERVICES
(PET SALON, PET SUPPLIES AND GARDENING GOODS) AND
ASSOCIATED FILLING AND EXCAVATION OF LAND
FOR A PERIOD OF 5 YEARS
VARIOUS LOTS IN D.D. 101, MAI PO, YUEN LONG



規劃署
Planning Department

本圖於2025年10月10日擬備，所根據的
資料為攝於2025年10月9日的實地照片
PLAN PREPARED ON 10.10.2025
BASED ON SITE PHOTOS
TAKEN ON 9.10.2025

參考編號
REFERENCE No.
A/YL-MP/388

圖 PLAN
A-4b

5



申請地點
APPLICATION SITE

6



申請地點
APPLICATION SITE

申請地點界線只作識別用 APPLICATION SITE BOUNDARY FOR IDENTIFICATION PURPOSE ONLY

實地照片 SITE PHOTOS

擬議臨時商店及服務行業（寵物美容、寵物用品及園藝用品）和
相關填土及挖土工程（為期5年）
元朗米埔丈量約份第101約多個地段
PROPOSED TEMPORARY SHOP AND SERVICES
(PET SALON, PET SUPPLIES AND GARDENING GOODS) AND
ASSOCIATED FILLING AND EXCAVATION OF LAND
FOR A PERIOD OF 5 YEARS
VARIOUS LOTS IN D.D. 101, MAI PO, YUEN LONG



規劃署
Planning Department

參考編號
REFERENCE No.
A/YL-MP/388

圖 PLAN
A-4c

本圖於2025年10月10日擬備，所根據的
資料為攝於2025年10月9日的實地照片
PLAN PREPARED ON 10.10.2025
BASED ON SITE PHOTOS
TAKEN ON 9.10.2025