


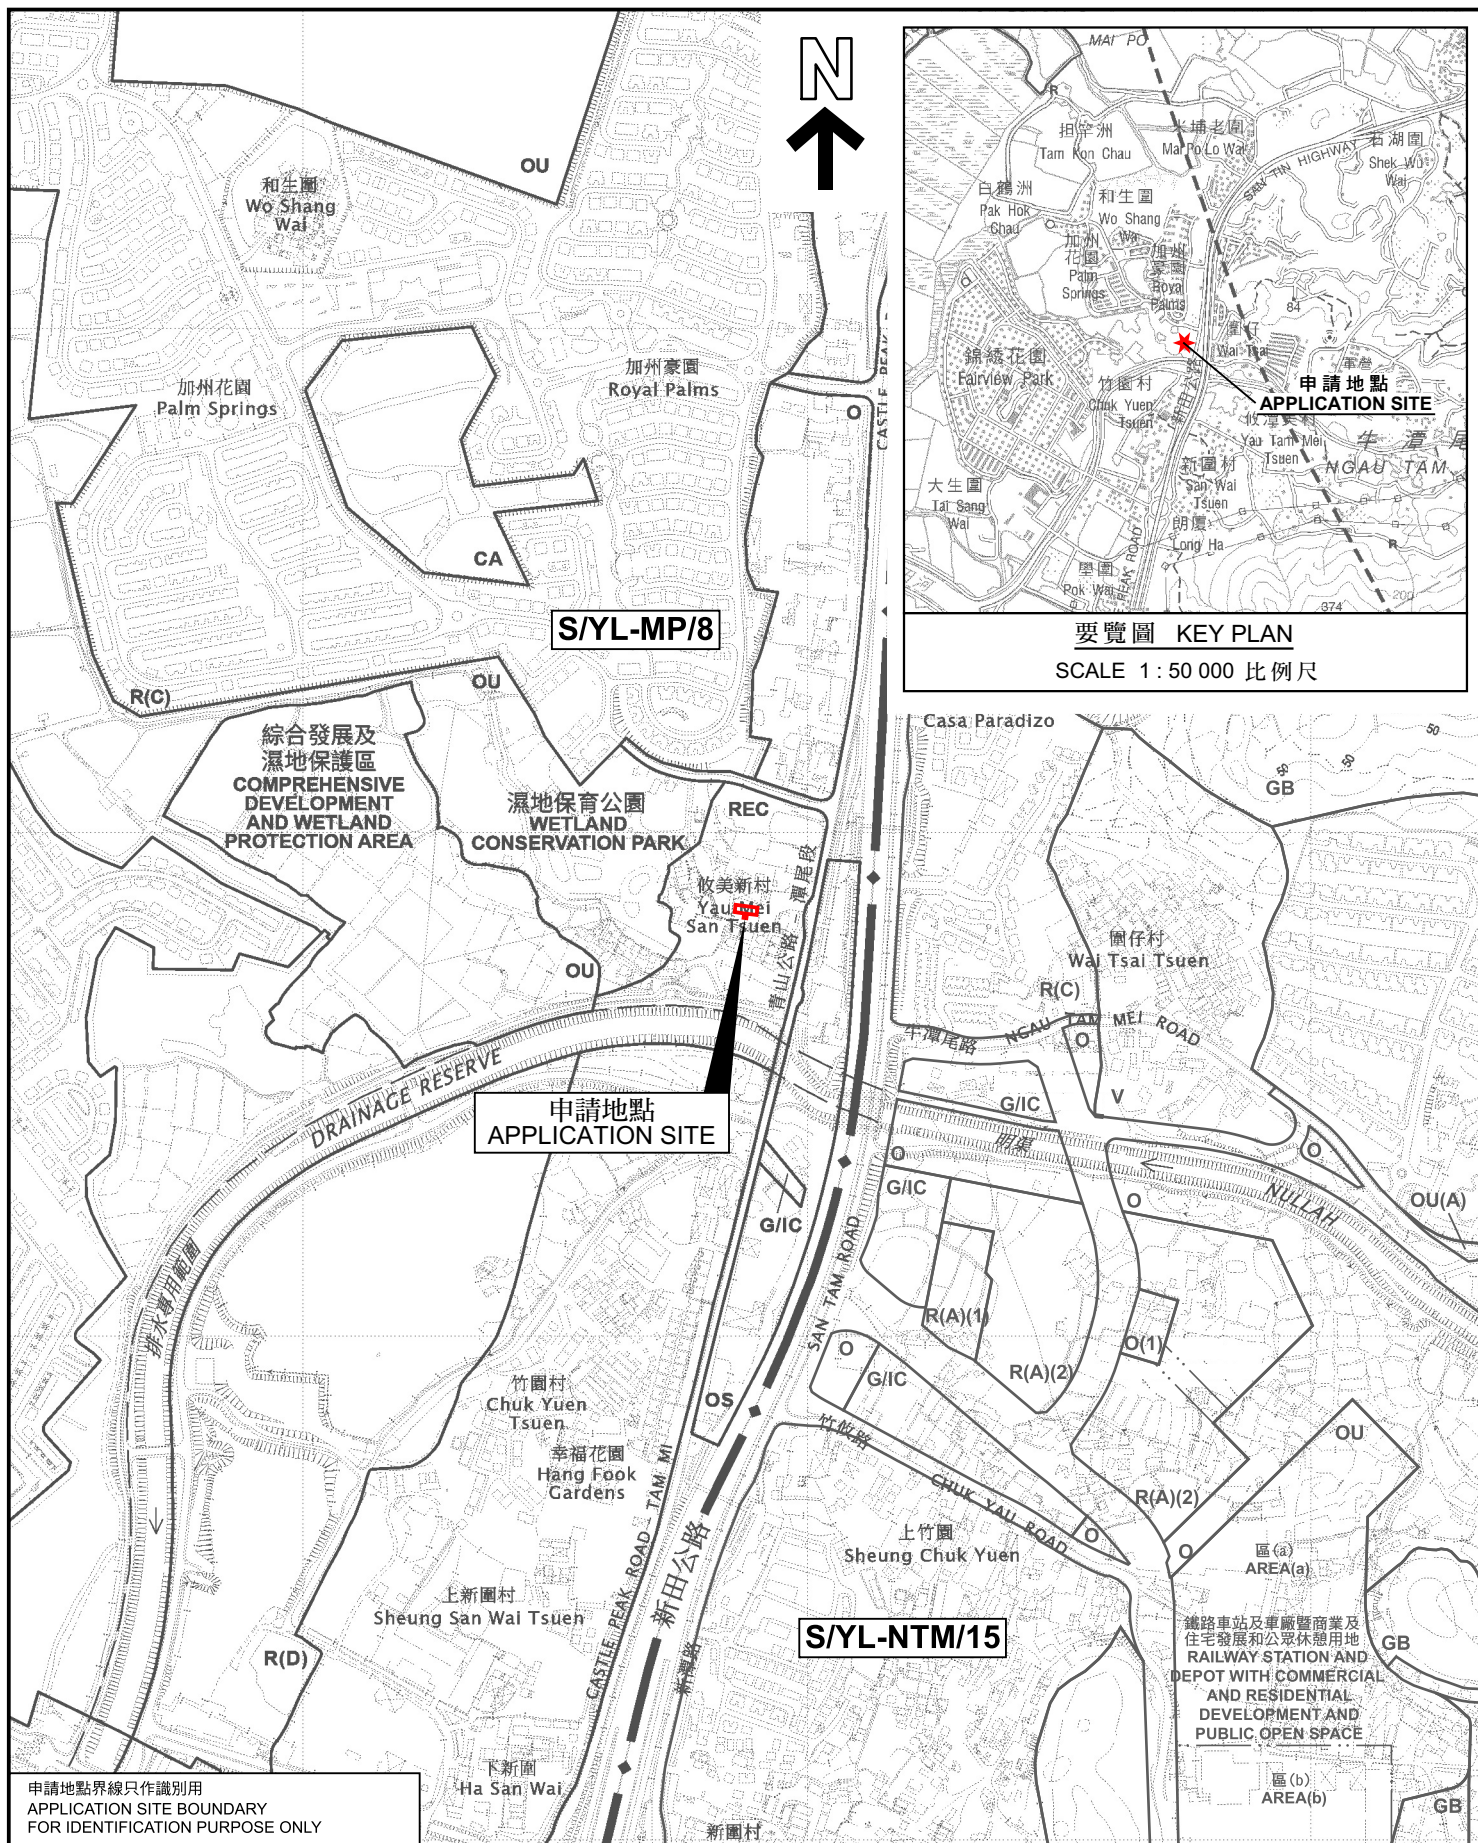


## 位置圖 LOCATION PLAN

臨時社會福利設施（藥物倚賴者治療及康復中心）（為期2年）  
元朗米埔丈量約份第104約地段第4620號（部分）一樓

TEMPORARY SOCIAL WELFARE FACILITY  
(DRUG DEPENDENT PERSONS TREATMENT AND  
REHABILITATION CENTRE) FOR A PERIOD OF 2 YEARS  
FIRST FLOOR, LOT 4620 (PART) IN D.D. 104, MAI PO, YUEN LONG

SCALE 1 : 7 500 比例尺

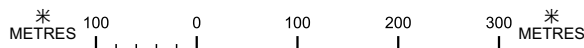

規劃署  
PLANNING  
DEPARTMENT



參考編號  
REFERENCE No.  
A/YL-MP/390

PLAN  
A-1

申請地點界線只作識別用  
APPLICATION SITE BOUNDARY  
FOR IDENTIFICATION PURPOSE ONLY

本摘要圖於2025年10月31日擬備，  
所根據的資料為於2024年9月17日  
核准的分區計劃大綱圖編號S/YL-MP/8  
EXTRACT PLAN PREPARED ON 31.10.2025  
BASED ON OUTLINE ZONING PLAN No.  
S/YL-MP/8 APPROVED ON 17.9.2024