



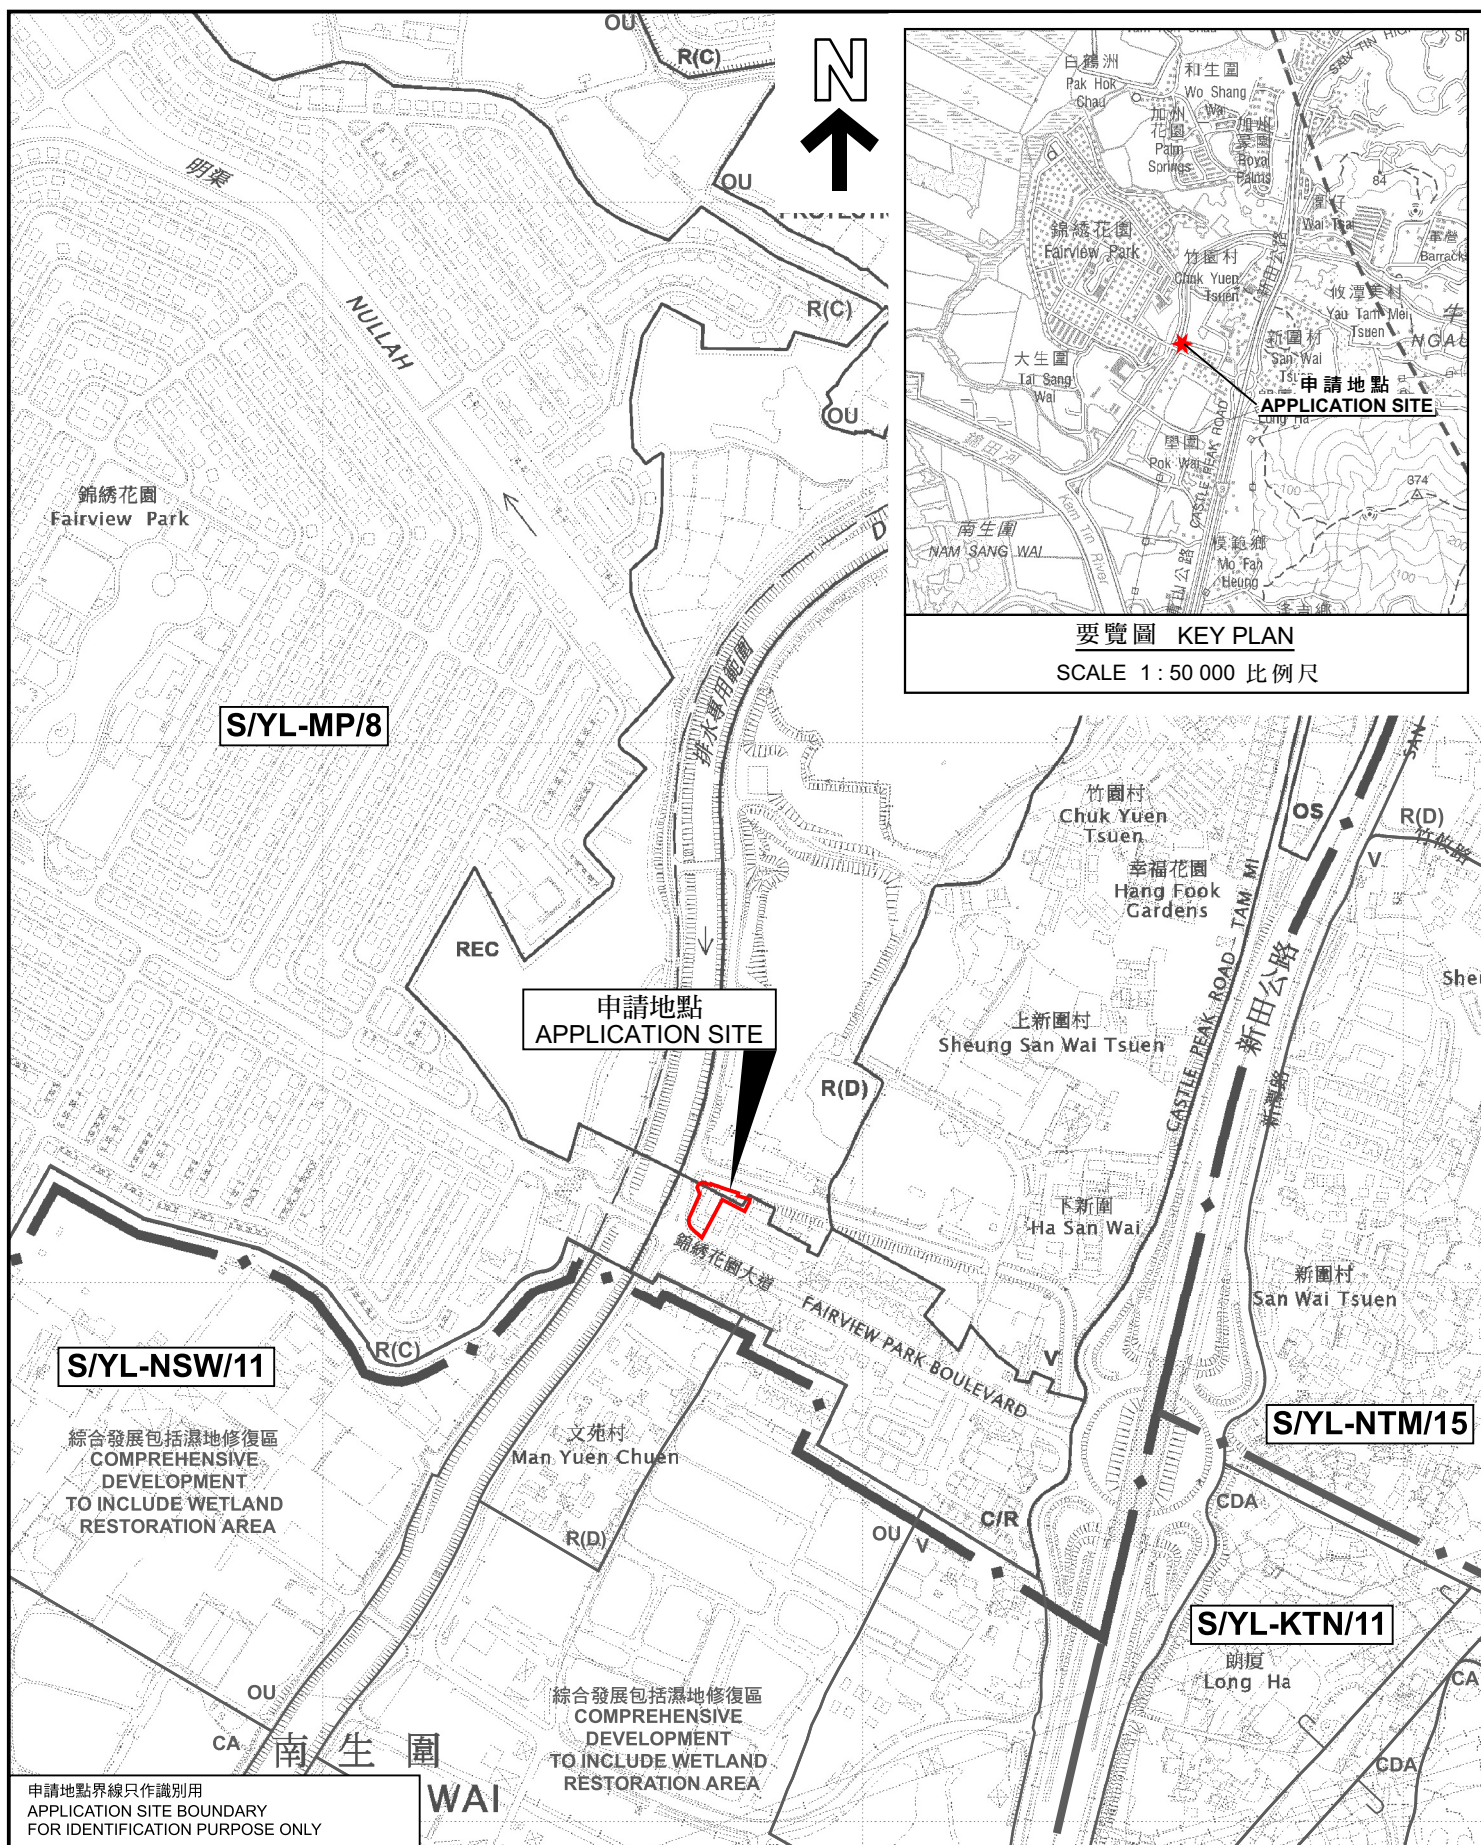

位置圖 LOCATION PLAN

臨時食肆及相關填土工程（為期3年）
元朗米埔丈量約份第104約地段第3250號B分段第24小分段A分段餘段及
第 3250號B分段第34小分段餘段和毗連政府土地
TEMPORARY EATING PLACE AND ASSOCIATED FILLING OF LAND
FOR A PERIOD OF 3 YEARS
LOTS 3250 S.B ss.24 S.A RP AND 3250 S.B ss.34 RP IN D.D. 104 AND
ADJOINING GOVERNMENT LAND, MAI PO, YUEN LONG

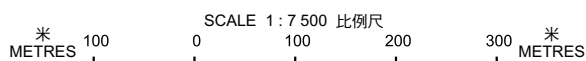

規劃署
Planning Department

參考編號
REFERENCE No.
A/YL-MP/395

PLAN
A-1

申請地點界線只作識別用
APPLICATION SITE BOUNDARY
FOR IDENTIFICATION PURPOSE ONLY

本摘要圖於2025年11月3日擬備，
所根據的資料為於2024年9月17日
核准的分區計劃大綱圖編號 S/YL-MP/8
EXTRACT PLAN PREPARED ON 3.11.2025
BASED ON OUTLINE ZONING PLAN No.
S/YL-MP/8 APPROVED ON 17.9.2024