


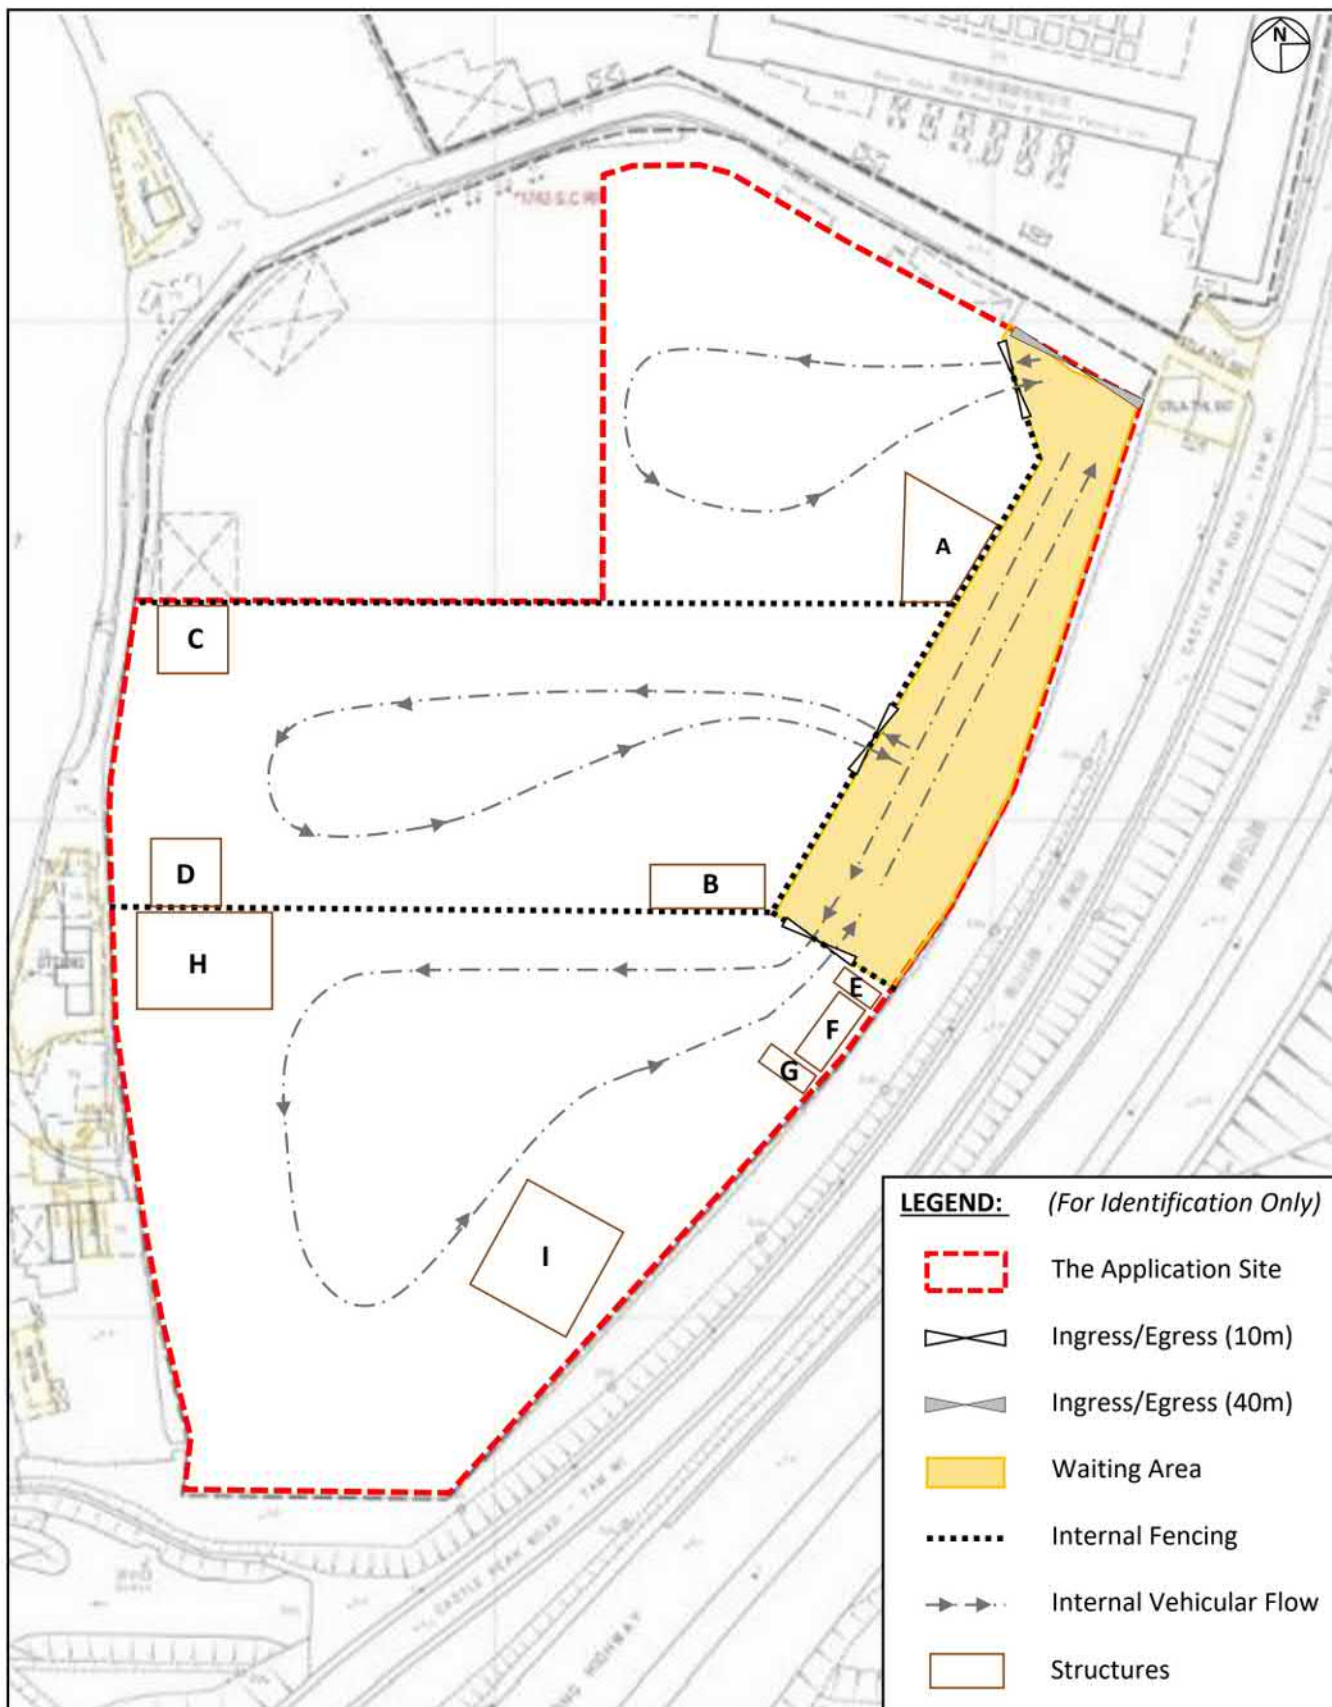

Project:
Section 16 Planning Application for
Temporary Container Storage Yard for a
Period of 5 Years at Lot 1743 S.C RP (Part) in
D.D. 107, Castle Peak Road, Sha Po, Yuen
Long, New Territories

Title:
Indicative Layout Plan

Ref.: ADCL/PLG-10306-R002/F002

Figure:
2

Scale:
Not to Scale


Date:
Aug 2025



(摘錄自申請人於 16.9.2025 呈交的申請書)
(Extract from Applicant's
Submission of 16.9.2025)

參考編號
REFERENCE No.
A/YL-NSW/356

繪圖
DRAWING
A - 1

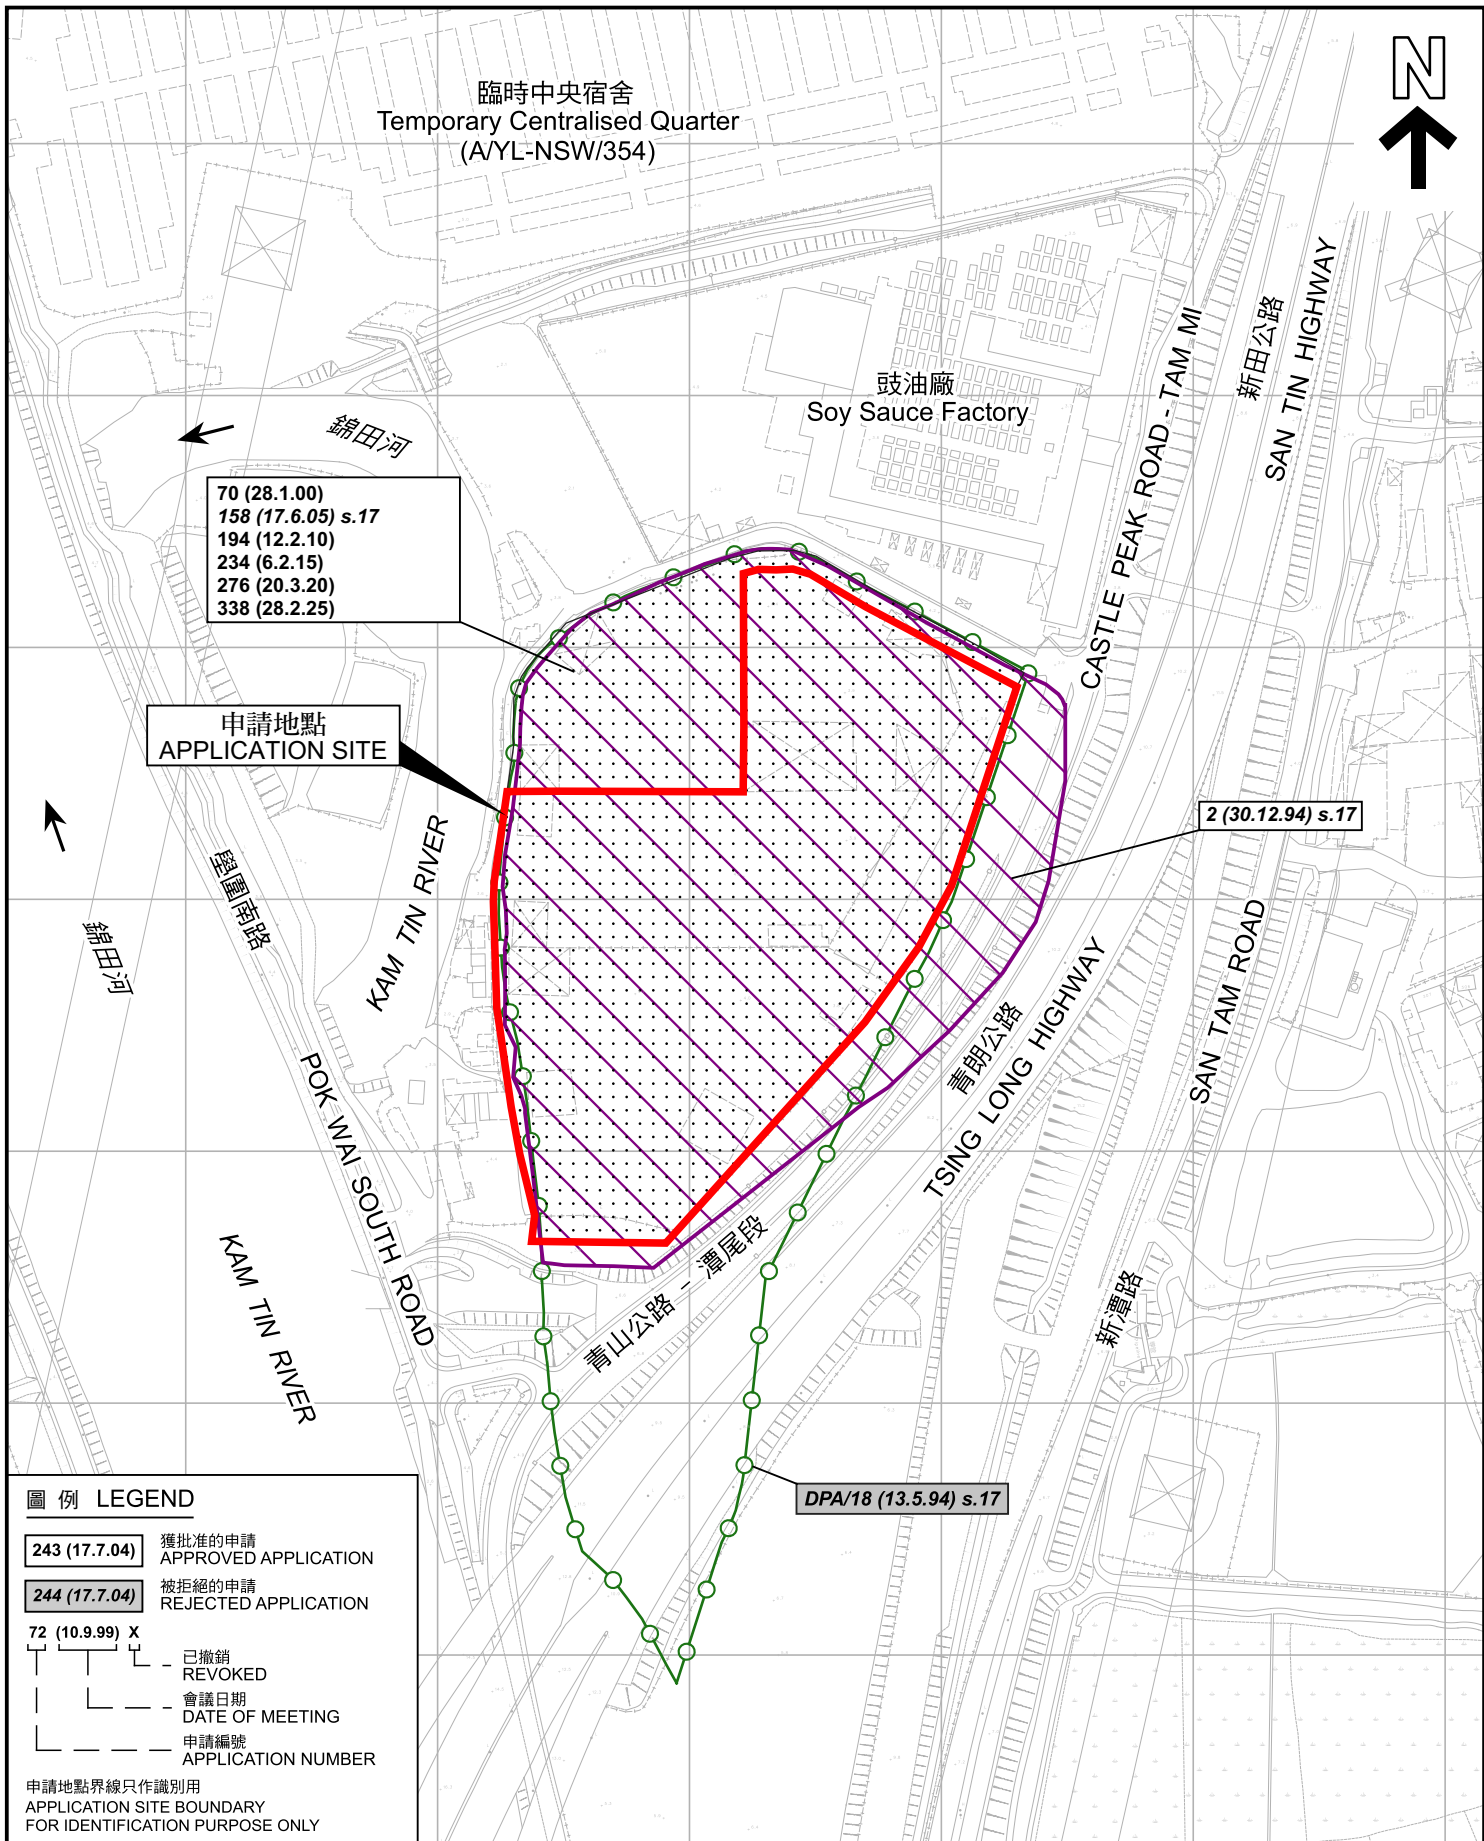

先前申請圖 PREVIOUS APPLICATION PLAN

臨時貨櫃存放場連附屬辦公室及設施 (為期三年)
新界元朗沙埔青山公路
丈量約份第107約地段第1743號C分段餘段 (部分)
TEMPORARY CONTAINER STORAGE YARD WITH ANCILLARY OFFICE
AND FACILITIES FOR A PERIOD OF 3 YEARS
LOT 1743 S.C RP (PART) IN D.D. 107,
CASTLE PEAK ROAD, SHA PO, YUEN LONG, NEW TERRITORIES

SCALE 1:3 000 比例尺
米 50 0 50 100 米
METRES




規劃署
Planning Department

參考編號
REFERENCE No.
AYL-NSW/356

圖 PLAN
A-1b

本摘要圖於2025年10月24日擬備，
所根據的資料為測量圖編號
6-NE-1A、1B、1C 及 1D
EXTRACT PLAN PREPARED ON 24.10.2025
BASED ON SURVEY SHEETS No.
6-NE-1A, 1B, 1C & 1D

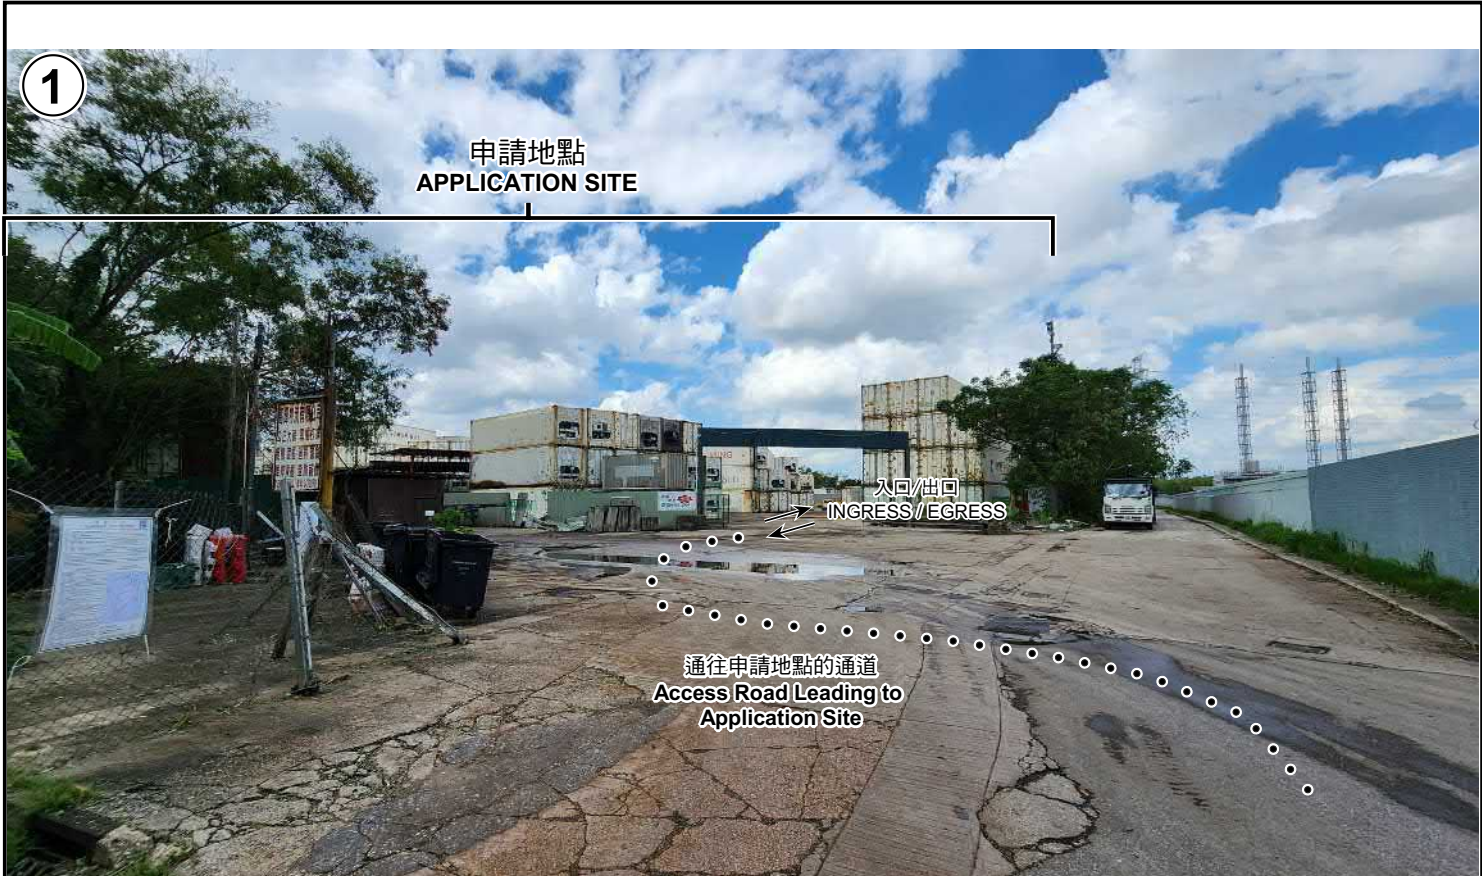

申請地點界線只作識別用 APPLICATION SITE BOUNDARY FOR IDENTIFICATION PURPOSE ONLY

實地照片 SITE PHOTOS

本圖於2025年10月20日擬備，所根據的資料為攝於2025年9月26日的實地照片
PLAN PREPARED ON 20.10.2025
BASED ON SITE PHOTOS
TAKEN ON 26.9.2025

臨時貨櫃存放場連附屬辦公室及設施（為期三年）
新界元朗沙埔青山公路
丈量約份第107約地段第1743號C分段餘段（部分）
TEMPORARY CONTAINER STORAGE YARD WITH ANCILLARY OFFICE
AND FACILITIES FOR A PERIOD OF 3 YEARS
LOT 1743 S.C RP (PART) IN D.D. 107,
CASTLE PEAK ROAD, SHA PO, YUEN LONG, NEW TERRITORIES



規劃署
Planning Department

參考編號
REFERENCE No.
A/YL-NSW/356

圖 PLAN
A-4a

3



4



申請地點界線只作識別用 APPLICATION SITE BOUNDARY FOR IDENTIFICATION PURPOSE ONLY

實地照片 SITE PHOTOS

本圖於2025年10月20日擬備，所根據的資料為攝於2025年9月26日的實地照片
PLAN PREPARED ON 20.10.2025
BASED ON SITE PHOTOS
TAKEN ON 26.9.2025

臨時貨櫃存放場連附屬辦公室及設施（為期三年）
新界元朗沙埔青山公路
丈量約份第107約地段第1743號C分段餘段（部分）
TEMPORARY CONTAINER STORAGE YARD WITH ANCILLARY OFFICE
AND FACILITIES FOR A PERIOD OF 3 YEARS
LOT 1743 S.C RP (PART) IN D.D. 107,
CASTLE PEAK ROAD, SHA PO, YUEN LONG, NEW TERRITORIES



規劃署
Planning Department

參考編號
REFERENCE No.
A/YL-NSW/356

圖 PLAN
A-4b

5



申請地點
APPLICATION SITE

6



申請地點
APPLICATION SITE

申請地點界線只作識別用 APPLICATION SITE BOUNDARY FOR IDENTIFICATION PURPOSE ONLY

實地照片 SITE PHOTOS

本圖於2025年10月20日擬備，所根據的資料為攝於2025年9月26日的實地照片
PLAN PREPARED ON 20.10.2025
BASED ON SITE PHOTOS
TAKEN ON 26.9.2025

臨時貨櫃存放場連附屬辦公室及設施（為期三年）
新界元朗沙埔青山公路
丈量約份第107約地段第1743號C分段餘段（部分）
TEMPORARY CONTAINER STORAGE YARD WITH ANCILLARY OFFICE
AND FACILITIES FOR A PERIOD OF 3 YEARS
LOT 1743 S.C RP (PART) IN D.D. 107,
CASTLE PEAK ROAD, SHA PO, YUEN LONG, NEW TERRITORIES



規劃署
Planning Department

參考編號
REFERENCE No.
A/YL-NSW/356

圖 PLAN
A-4c

7



申請地點
APPLICATION SITE

8



申請地點
APPLICATION SITE

申請地點界線只作識別用 APPLICATION SITE BOUNDARY FOR IDENTIFICATION PURPOSE ONLY

實地照片 SITE PHOTOS

本圖於2025年10月20日擬備，所根據的資料為攝於2025年9月26日的實地照片
PLAN PREPARED ON 20.10.2025
BASED ON SITE PHOTOS
TAKEN ON 26.9.2025

臨時貨櫃存放場連附屬辦公室及設施（為期三年）
新界元朗沙埔青山公路
丈量約份第107約地段第1743號C分段餘段（部分）
TEMPORARY CONTAINER STORAGE YARD WITH ANCILLARY OFFICE
AND FACILITIES FOR A PERIOD OF 3 YEARS
LOT 1743 S.C RP (PART) IN D.D. 107,
CASTLE PEAK ROAD, SHA PO, YUEN LONG, NEW TERRITORIES



規劃署
Planning Department

參考編號
REFERENCE No.
A/YL-NSW/356

圖 PLAN
A-4d