




臨時構築物	用途	樓面面積(約平方米)	覆蓋面積(約平方米)	構築物高度(約米)	層數
1	遮陰棚	455	455	4.5	1
2	辦公室連洗手間	20	20	3	1
3	遮陰棚	7	7	2.8	1

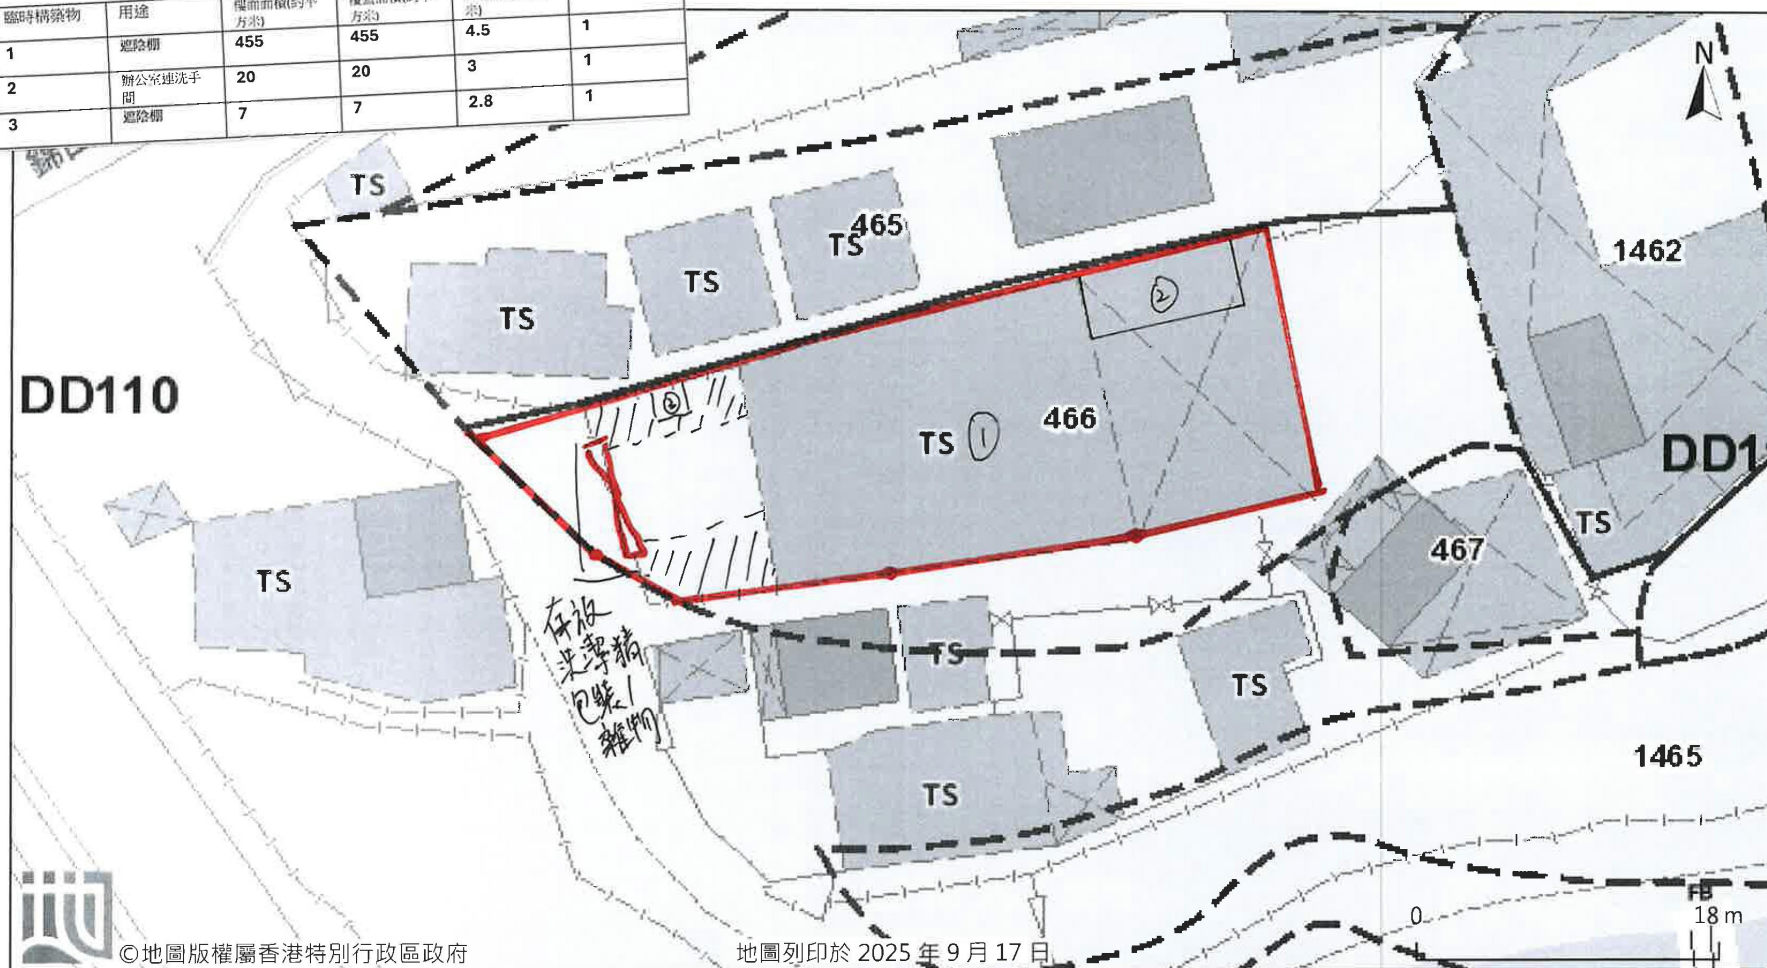


由「地理資訊地圖」網站提供: <https://www.map.gov.hk>

注意: 使用此地圖受「地理資訊地圖」的使用條款及條件以及知識產權告示約束。

露天存放位置
約34平方米面積

申請範圍

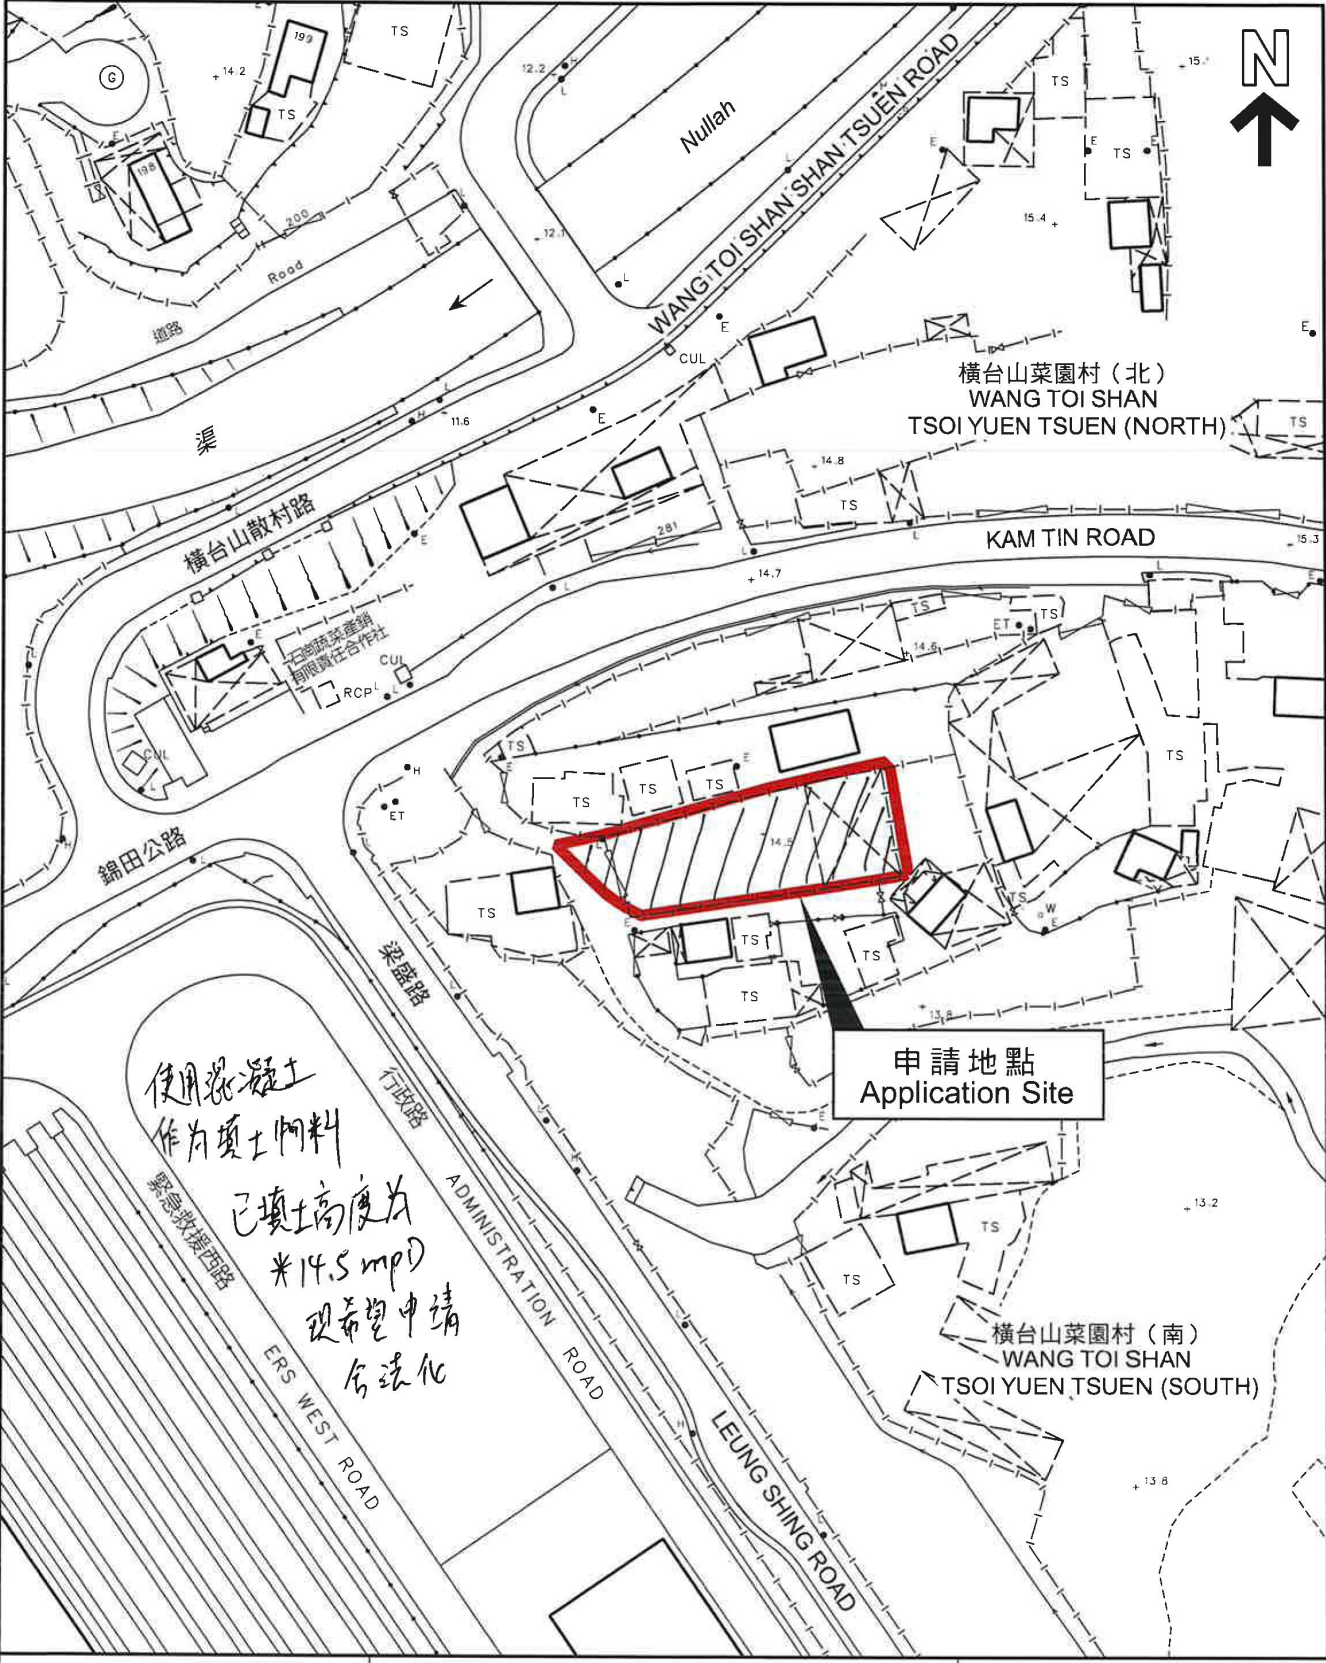

使用混凝土
作为填土物料
已填土高度为
*14.5 mpd
现希望申请
合法化

本摘要圖於2023年10月3日擬備，
所根據的資料為測量圖編號
6-NE-8D、9C、13B 及 14A
EXTRACT PLAN PREPARED ON 3.10.2023
BASED ON SURVEY SHEETS No.
6-NE-8D, 9C, 13B & 14A


填土範圍圖

申請地點界線只作識別用
APPLICATION SITE BOUNDARY
FOR IDENTIFICATION PURPOSE ONLY

參考編號
REFERENCE No.
A/YL-PH/973

(摘錄自申請人於 17.9.2025 呈交的補充規劃書)
(Extract from Applicant's Supplementary
Planning Statement of 17.9.2025)

參考編號 REFERENCE No. A/YL-PH/1088	繪圖 DRAWING A - 2
---------------------------------------	------------------------

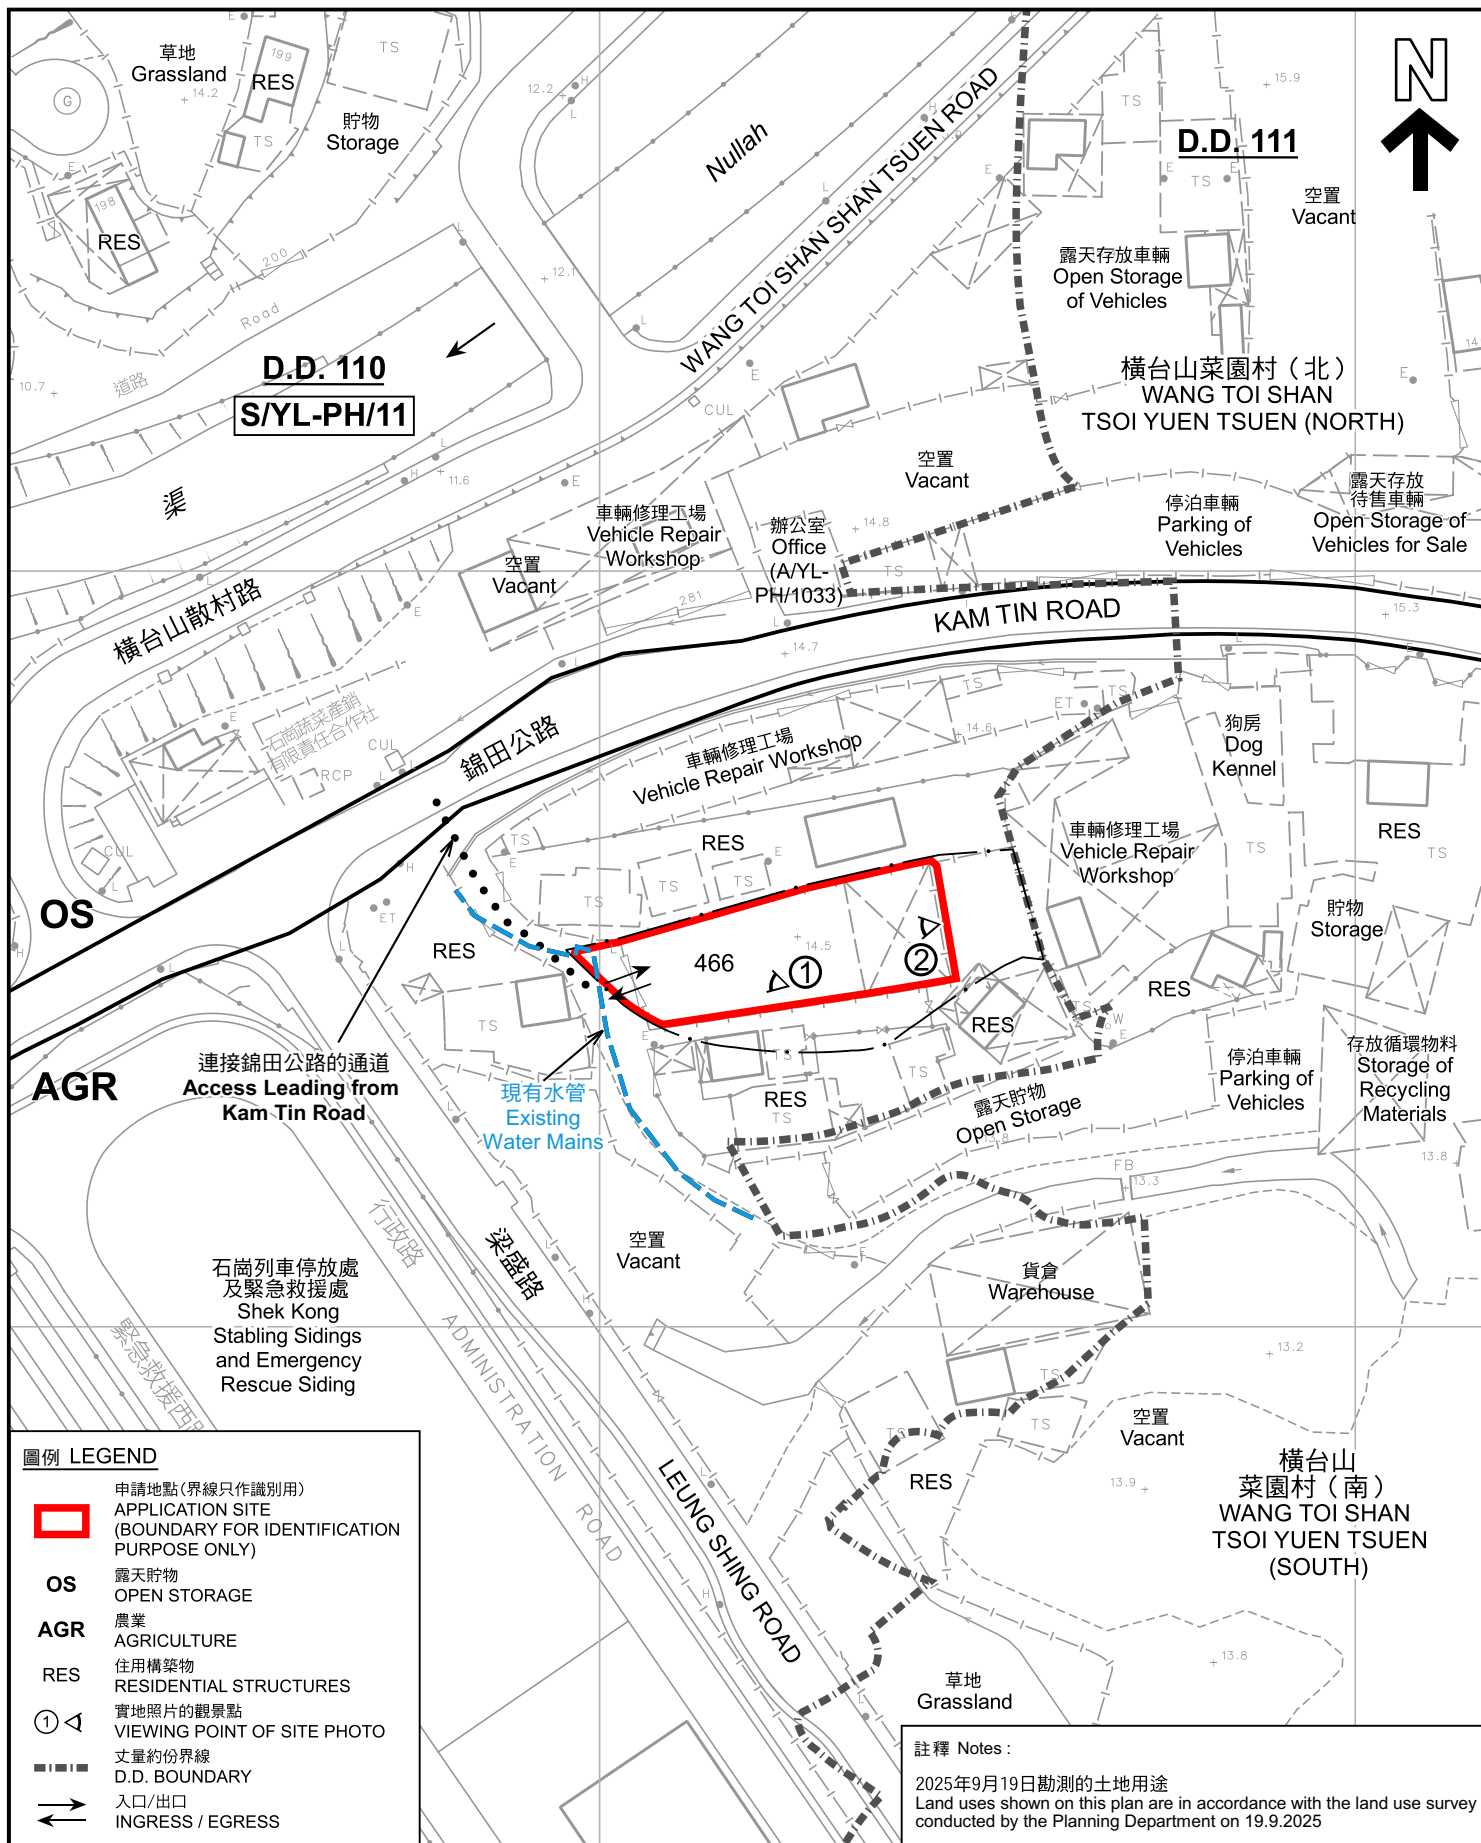

本摘要圖於2025年10月30日擬備， 所根據的資料為測量圖編號 6-NE-8D，9C，13B 及 14A EXTRACT PLAN PREPARED ON 30.10.2025 BASED ON SURVEY SHEETS No. 6-NE-8D, 9C, 13B & 14A	平面圖 SITE PLAN 臨時存放清潔劑及包裝連附屬設施及相關填土工程(為期3年) 元朗八鄉丈量約份第110約地段第466號(部分) TEMPORARY STORAGE OF CLEANSING PRODUCTS AND PACKAGING WITH ANCILLARY FACILITIES AND ASSOCIATED FILLING OF LAND FOR A PERIOD OF 3 YEARS LOT 466 (PART) IN D.D. 110, PAT HEUNG, YUEN LONG SCALE 1:1 000 比例尺 米 METRES 20 0 20 40 米 METRES	 規劃署 Planning Department
		參考編號 REFERENCE No. A/YL-PH/1088



圖例 LEGEND

-  申請地點 (界線只作識別用)
APPLICATION SITE (BOUNDARY FOR IDENTIFICATION PURPOSE ONLY)
-  入口/出口
INGRESS / EGRESS

航攝照片 AERIAL PHOTO

本摘要圖於2025年10月15日擬備，
所根據的資料為地政總署於2024年10月24日
拍得的航攝照片編號E237480C
EXTRACT PLAN PREPARED ON 15.10.2025
BASED ON AERIAL PHOTO No.
E237480C TAKEN ON 24.10.2024
BY LANDS DEPARTMENT

臨時存放清潔劑及包裝連附屬設施及相關填土工程(為期3年)
元朗八鄉丈量約份第110約地段第466號(部分)
TEMPORARY STORAGE OF CLEANSING PRODUCTS
AND PACKAGING WITH ANCILLARY FACILITIES
AND ASSOCIATED FILLING OF LAND FOR A PERIOD OF 3 YEARS
LOT 466 (PART) IN D.D. 110, PAT HEUNG, YUEN LONG



規劃署
Planning Department

參考編號
REFERENCE No.
A/YL-PH/1088

圖 PLAN
A-3



申請地點界線只作識別用 APPLICATION SITE BOUNDARY FOR IDENTIFICATION PURPOSE ONLY

實地照片 SITE PHOTOS

本圖於2025年10月15日擬備，所根據的資料為攝於2025年9月19日的實地照片
PLAN PREPARED ON 15.10.2025
BASED ON SITE PHOTOS
TAKEN ON 19.9.2025

臨時存放清潔劑及包裝連附屬設施及相關填土工程(為期3年)
元朗八鄉丈量約份第110約地段第466號(部分)
TEMPORARY STORAGE OF CLEANSING PRODUCTS
AND PACKAGING WITH ANCILLARY FACILITIES
AND ASSOCIATED FILLING OF LAND FOR A PERIOD OF 3 YEARS
LOT 466 (PART) IN D.D. 110, PAT HEUNG, YUEN LONG



規劃署
Planning Department

參考編號
REFERENCE No.
A/YL-PH/1088

圖 PLAN
A-4