


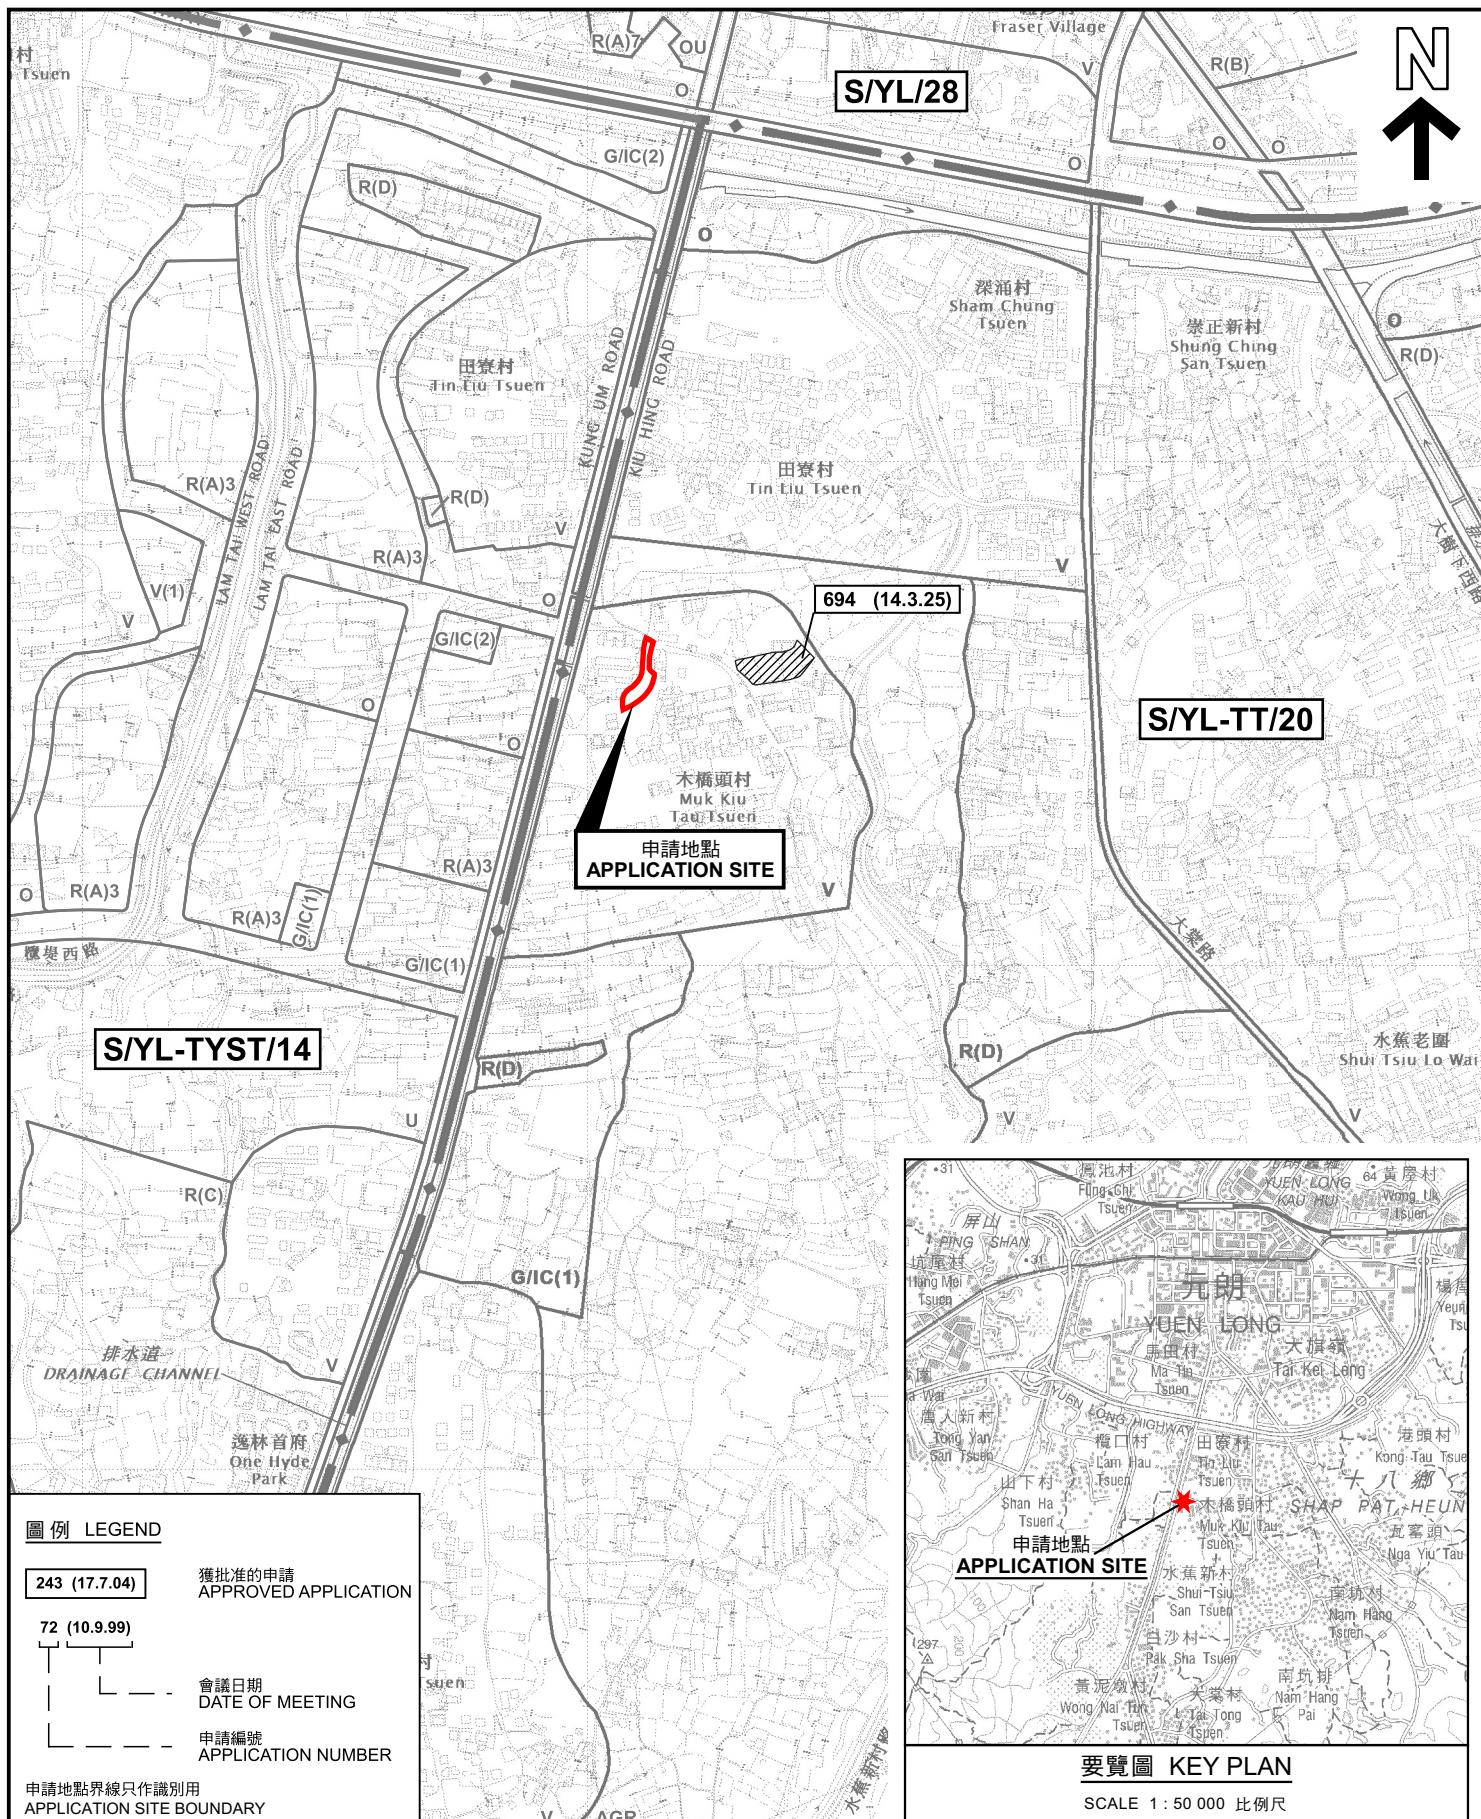

圖例 LEGEND


243 (17.7.04) 獲批准的申請
APPROVED APPLICATION

72 (10.9.99) 會議日期
DATE OF MEETING

申請編號
APPLICATION NUMBER

申請地點界線只作識別用
APPLICATION SITE BOUNDARY
FOR IDENTIFICATION PURPOSE ONLY

本摘要圖於2025年10月28日擬備，
所根據的資料為於2023年12月5日
核准的分區計劃大綱圖編號 S/YL-TT/20
EXTRACT PLAN PREPARED ON 28.10.2025
BASED ON OUTLINE ZONING PLAN No.
S/YL-TT/20 APPROVED ON 5.12.2023

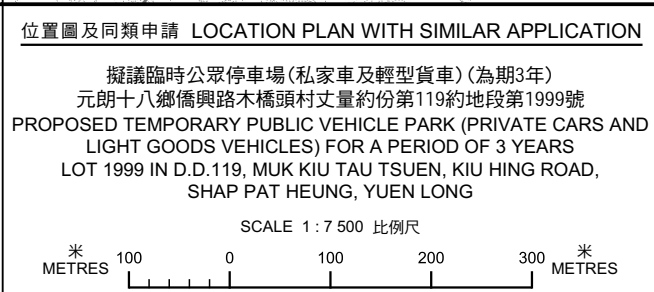


要覽圖 KEY PLAN


SCALE 1 : 50 000 比例尺

規劃署
Planning Department

參考編號
REFERENCE No.
A/YL-TT/735

圖 PLAN
A-1

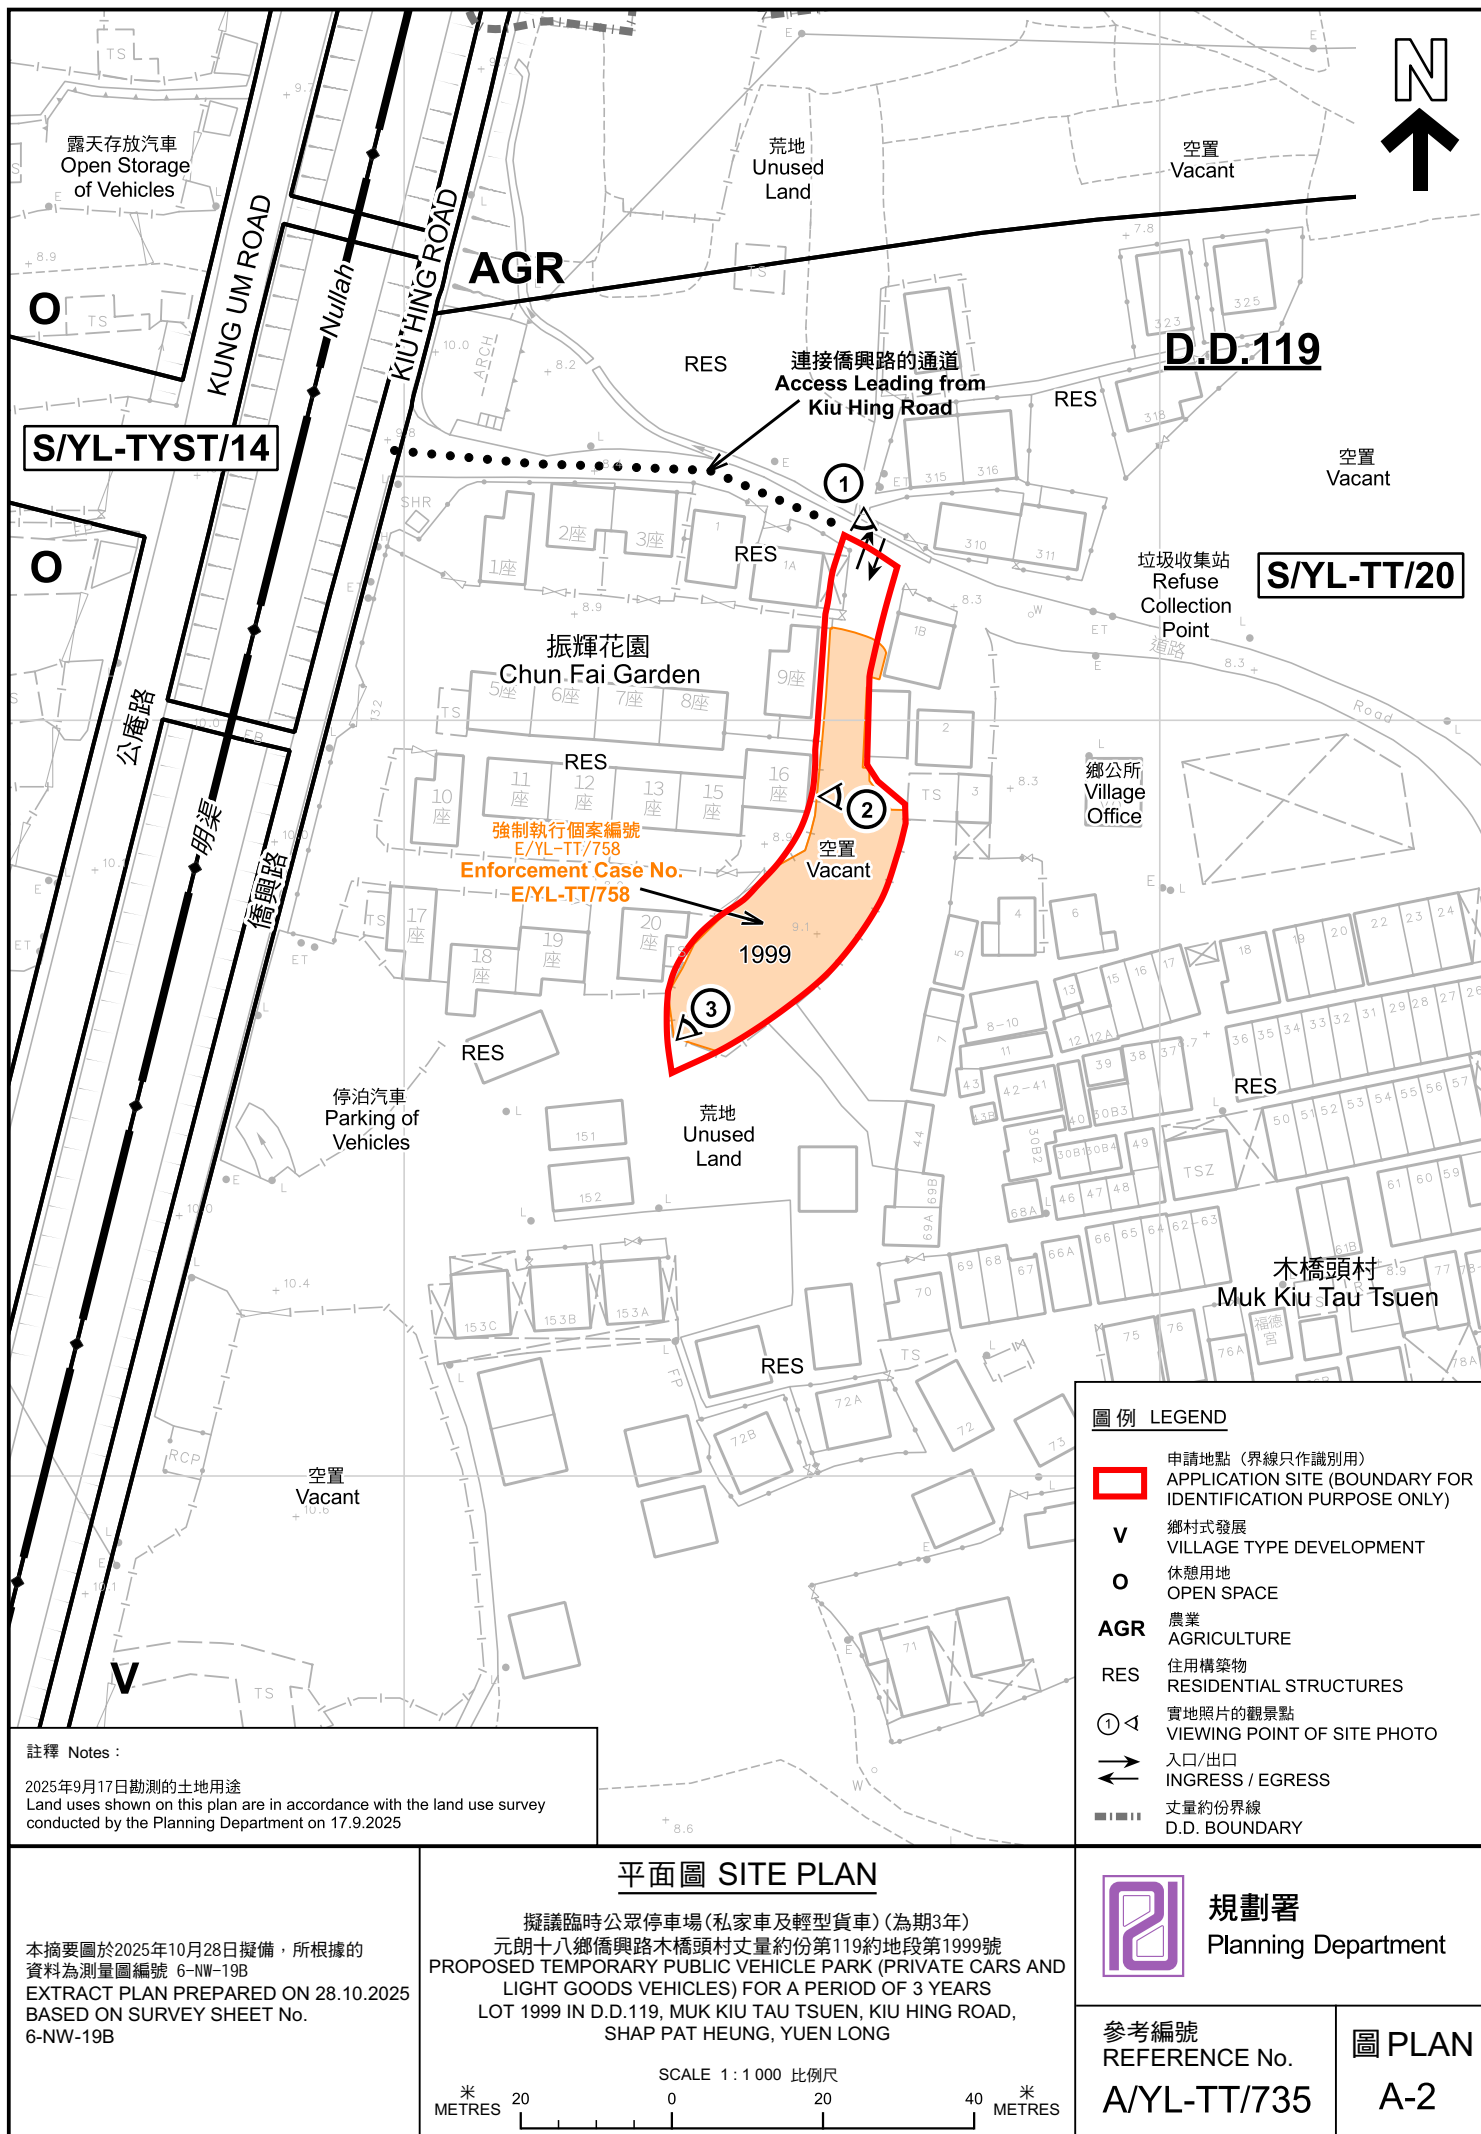

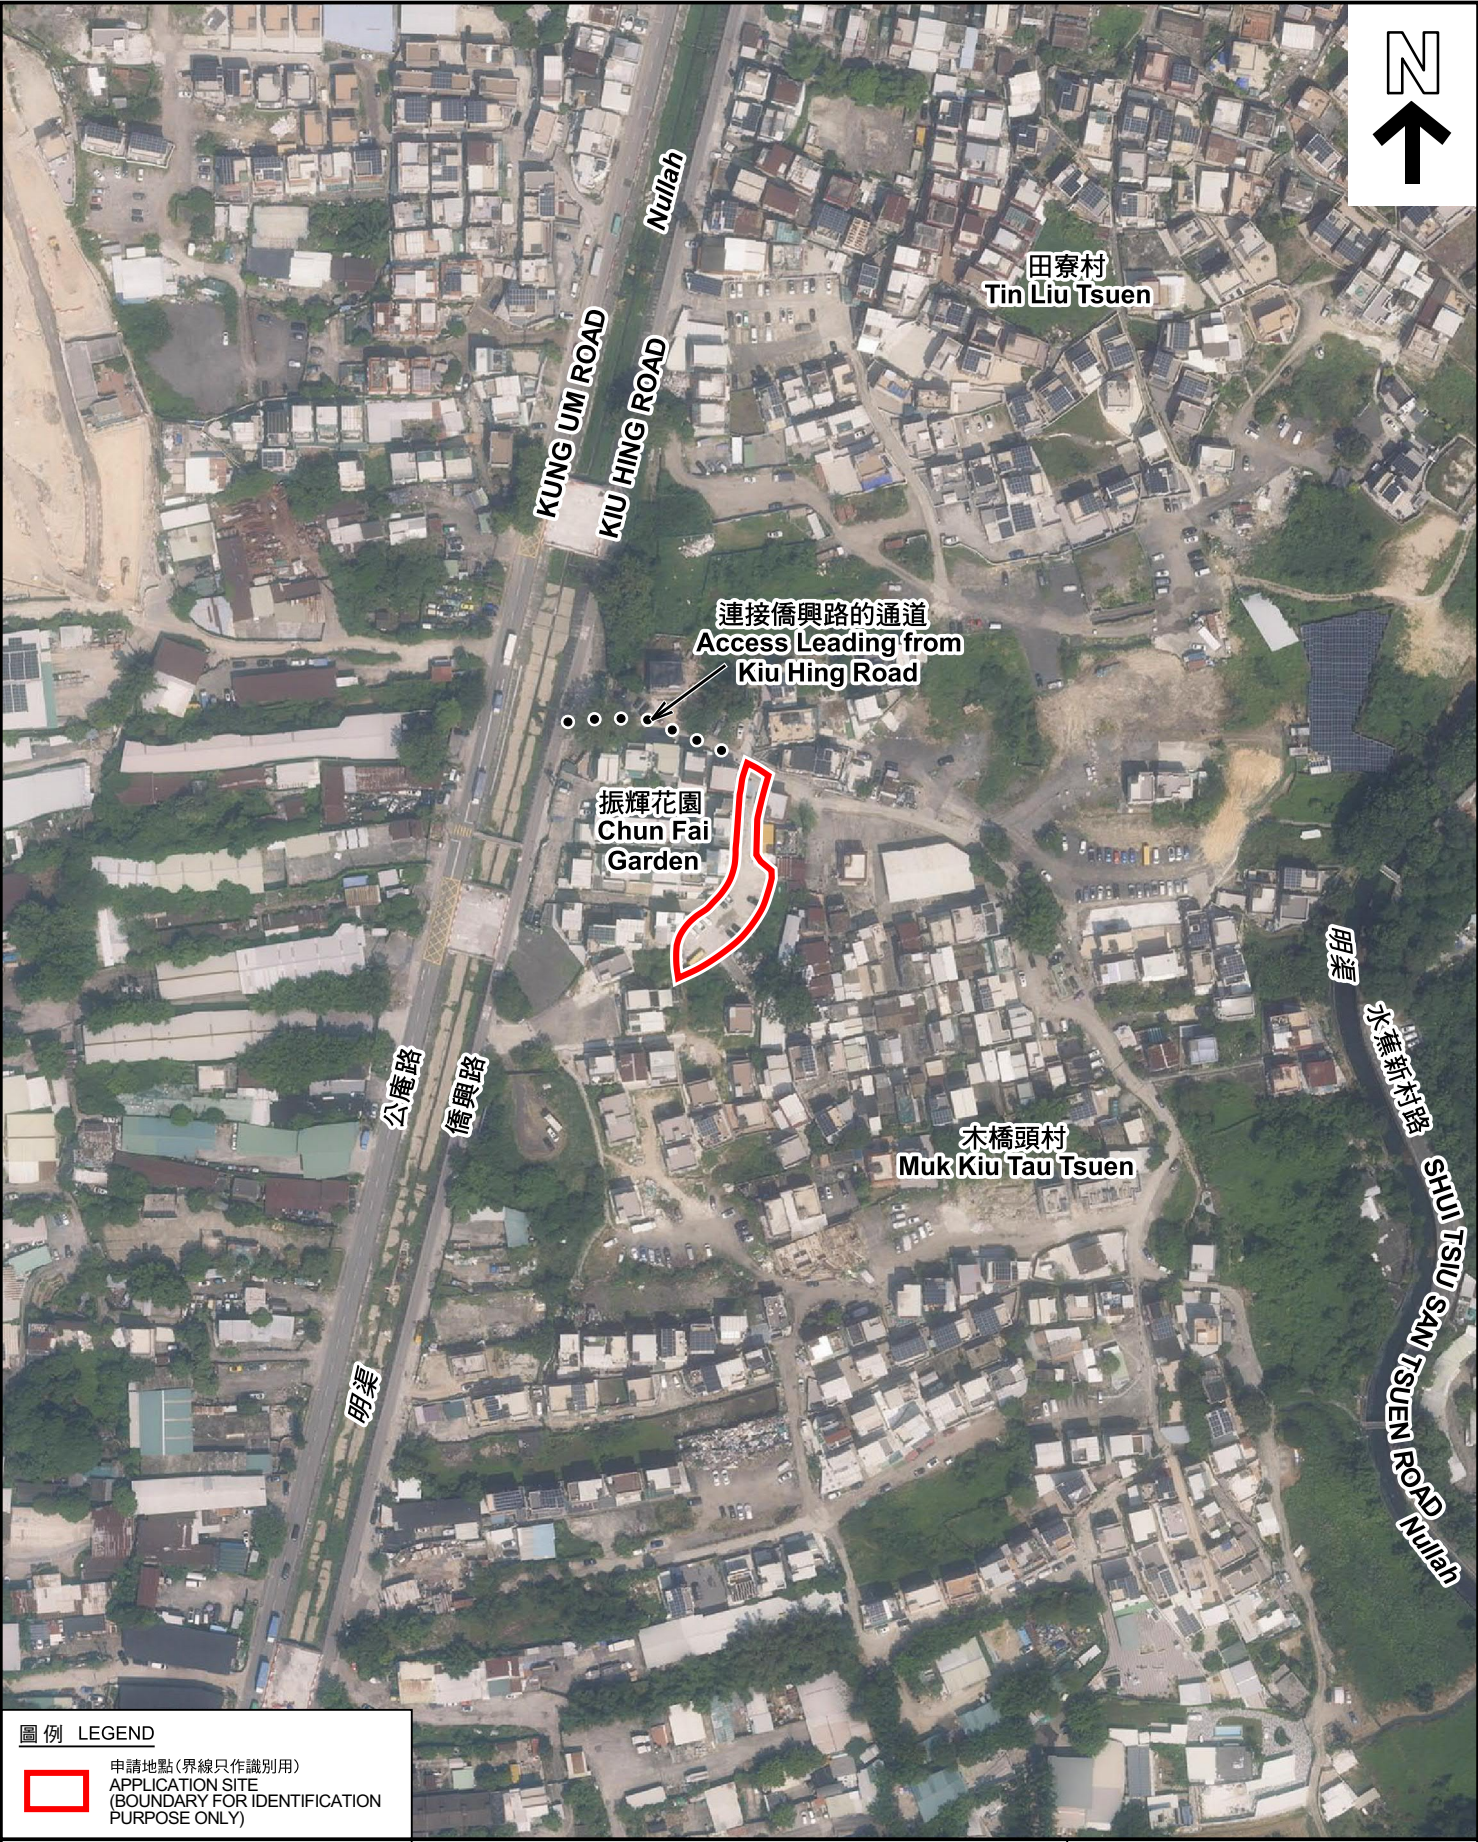

圖例 LEGEND



申請地點(界線只作識別用)
APPLICATION SITE
(BOUNDARY FOR IDENTIFICATION
PURPOSE ONLY)

本摘要圖於2025年10月28日擬備，所根據的資料為地政總署於2024年10月10日拍得的航攝照片編號 E230575C
EXTRACT PLAN PREPARED ON 28.10.2025
BASED ON AERIAL PHOTO No.
E230575C TAKEN ON 10.10.2024 BY
LANDS DEPARTMENT

航攝照片 AERIAL PHOTO


擬議臨時公眾停車場(私家車及輕型貨車) (為期3年)
元朗十八鄉僑興路木橋頭村丈量約份第119約地段第1999號
PROPOSED TEMPORARY PUBLIC VEHICLE PARK (PRIVATE CARS AND
LIGHT GOODS VEHICLES) FOR A PERIOD OF 3 YEARS
LOT 1999 IN D.D.119, MUK KIU TAU TSUEN, KIU HING ROAD,
SHAP PAT HEUNG, YUEN LONG



規劃署
Planning Department

參考編號
REFERENCE No.
A/YL-TT/735

圖 PLAN
A-3

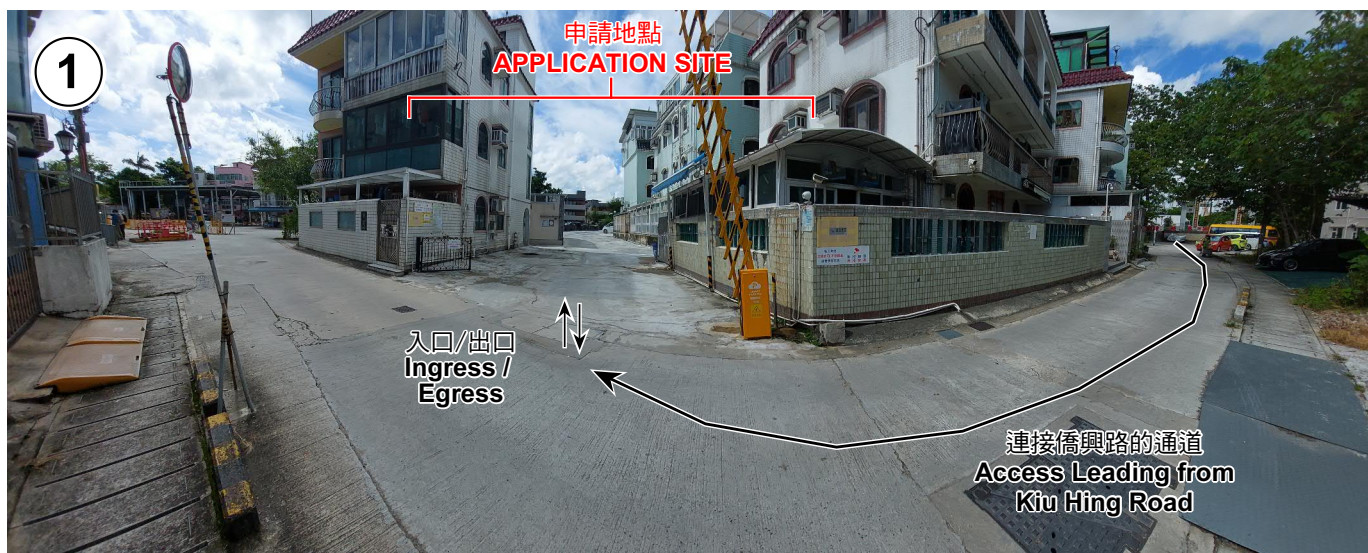

實地照片 SITE PHOTOS

本圖於2025年10月28日擬備，所根據的資料為攝於2025年9月16日的實地照片
PLAN PREPARED ON 28.10.2025
BASED ON SITE PHOTOS
TAKEN ON 16.9.2025

擬議臨時公眾停車場(私家車及輕型貨車)(為期3年)
元朗十八鄉僑興路木橋頭村丈量約份第119約地段第1999號
PROPOSED TEMPORARY PUBLIC VEHICLE PARK (PRIVATE CARS AND
LIGHT GOODS VEHICLES) FOR A PERIOD OF 3 YEARS
LOT 1999 IN D.D.119, MUK KIU TAU TSUEN, KIU HING ROAD,
SHAP PAT HEUNG, YUEN LONG



規劃署
Planning Department

參考編號
REFERENCE No.
A/YL-TT/735

圖 PLAN
A-4