


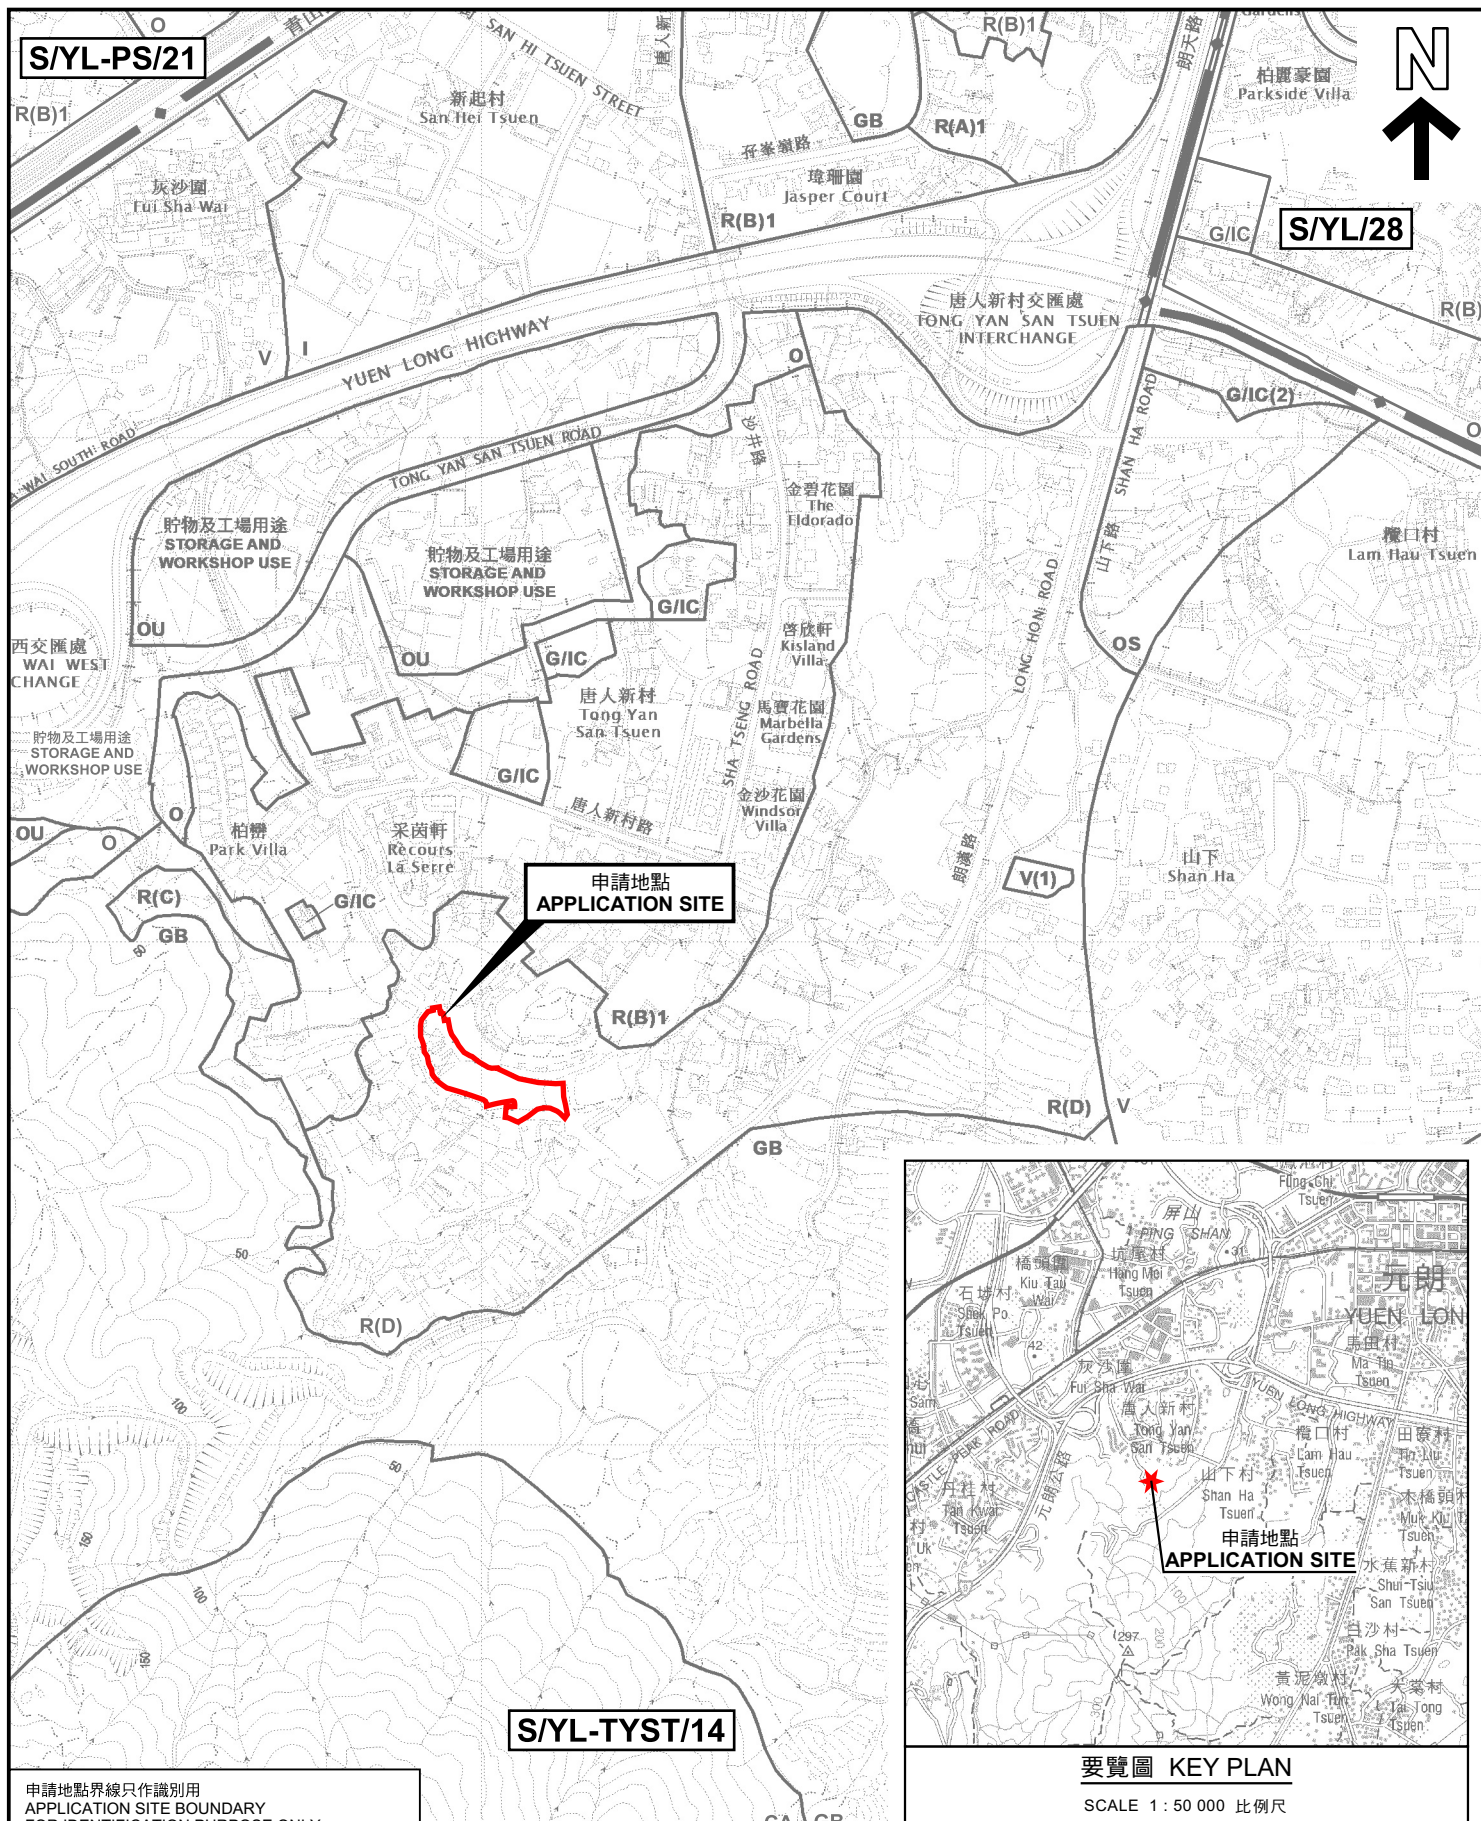

申請地點界線只作識別用
APPLICATION SITE BOUNDARY
FOR IDENTIFICATION PURPOSE ONLY

本摘要圖於2025年10月28日擬備，
所根據的資料為於2021年8月10日
核准的分區計劃大綱圖編號 S/YL-TYST/14
EXTRACT PLAN PREPARED ON 28.10.2025
BASED ON OUTLINE ZONING PLAN No.
S/YL-TYST/14 APPROVED ON 10.8.2021

位置圖 LOCATION PLAN

擬議臨時貨倉及露天存放建築材料(為期3年)
元朗唐人新村丈量約份第121約地段第551號餘段(部分)、第625號、
第627號(部分)、第629號(部分)及第632號(部分)
PROPOSED TEMPORARY WAREHOUSE AND OPEN STORAGE OF
CONSTRUCTION MATERIALS FOR A PERIOD OF 3 YEARS
LOTS 551 RP (PART), 625, 627 (PART), 629 (PART) AND
632 (PART) IN D.D. 121, TONG YAN SAN TSUEN, YUEN LONG
SCALE 1 : 7 500 比例尺

米 100 0 100 200 300 米
METRES



要覽圖 KEY PLAN

SCALE 1 : 50 000 比例尺



規劃署
Planning Department

參考編號
REFERENCE No.
A/YL-TYST/1326

圖 PLAN
A-1