


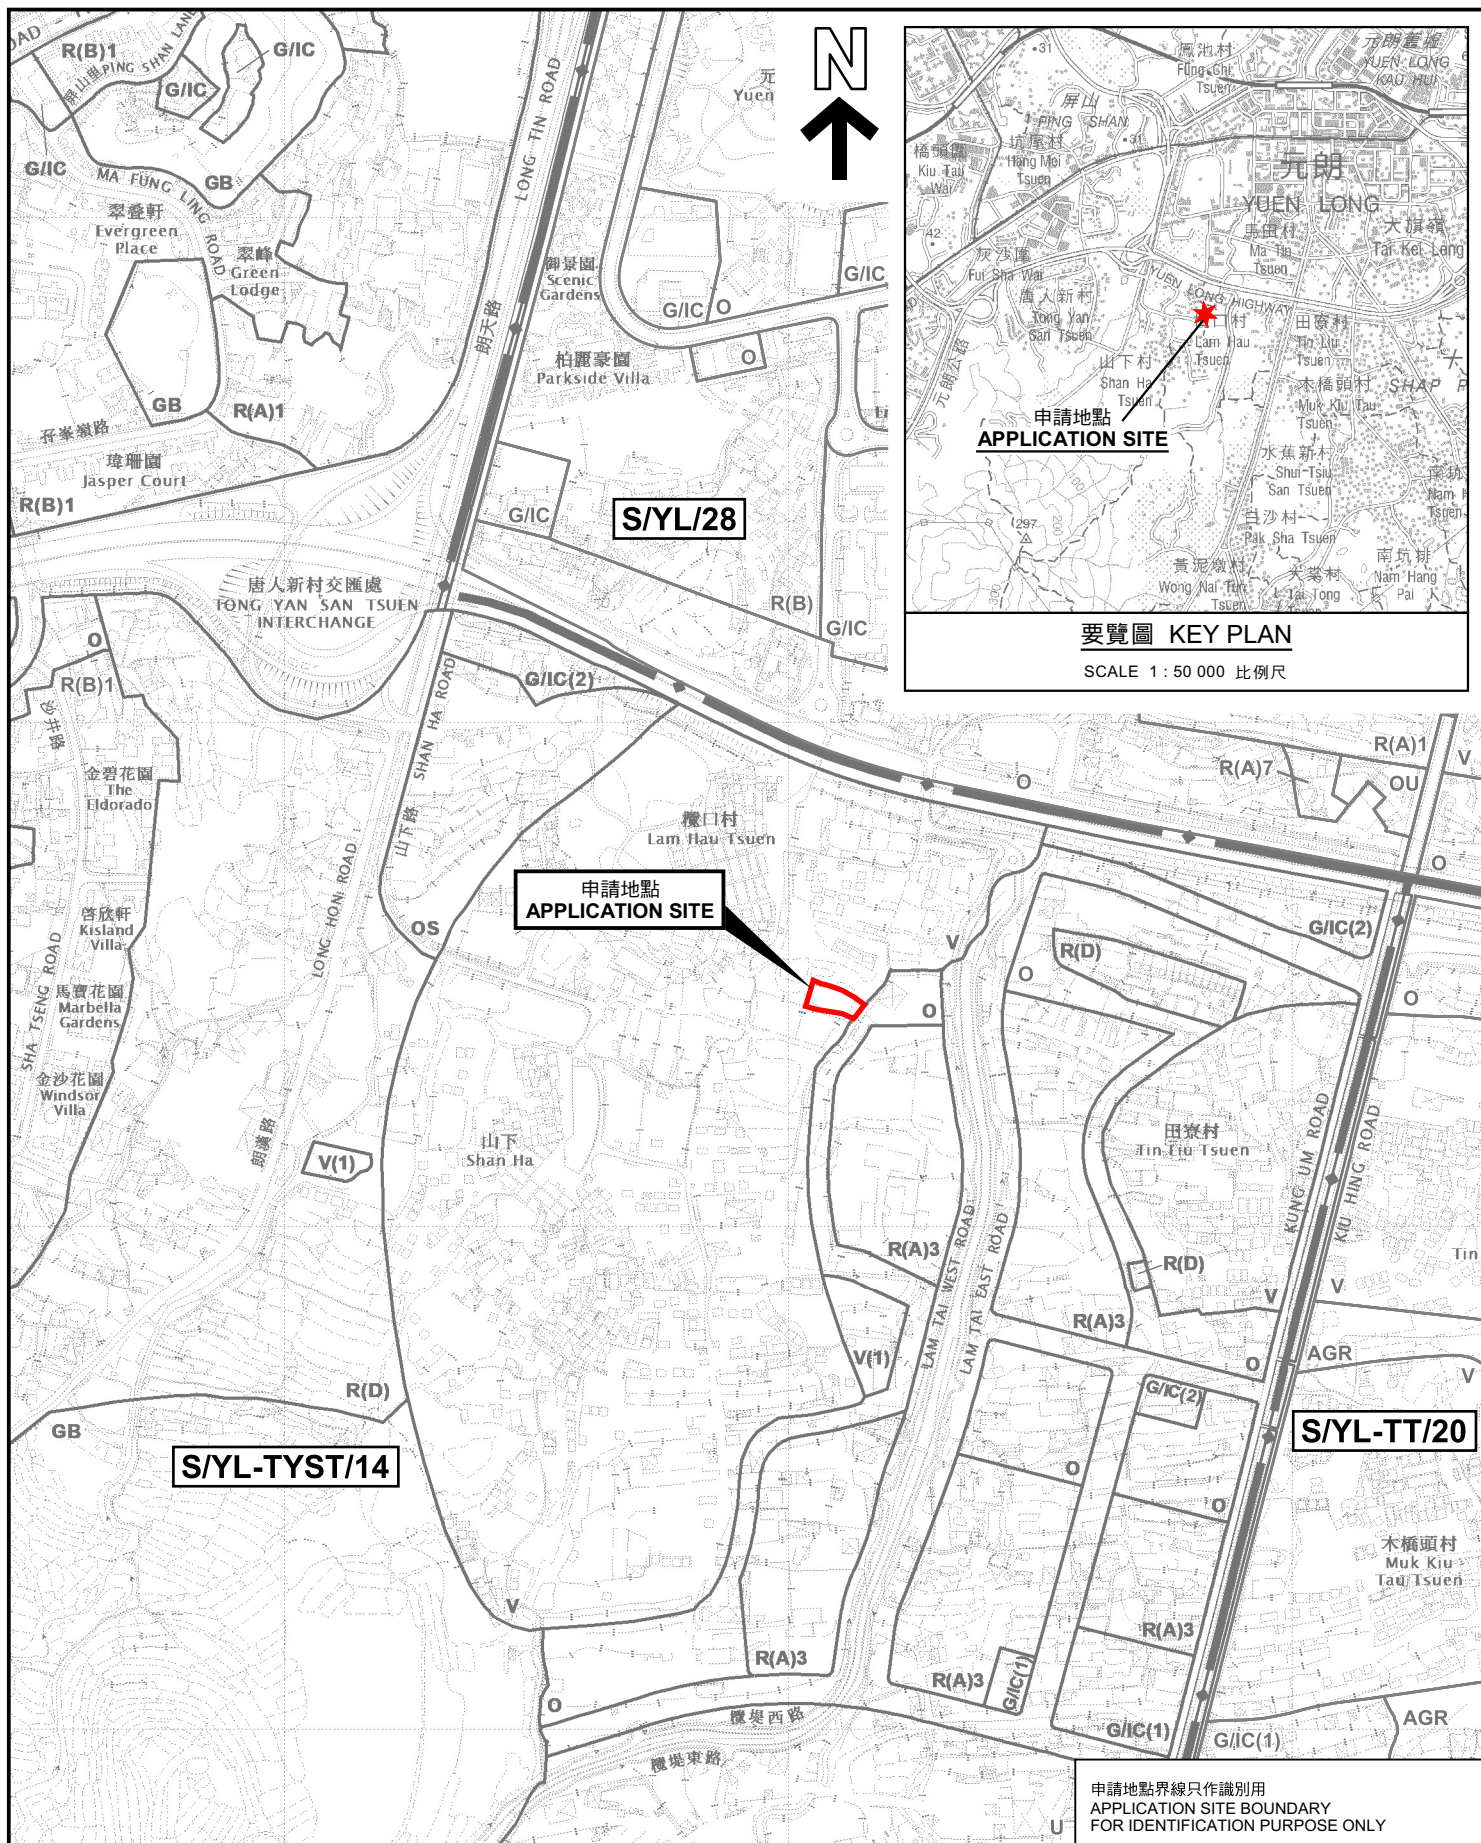

位置圖 LOCATION PLAN

本摘要圖於2025年10月6日擬備，
所根據的資料為於2021年8月10日
核准的分區計劃大綱圖編號 S/YL-TYST/14
EXTRACT PLAN PREPARED ON 6.10.2025
BASED ON OUTLINE ZONING PLAN No.
S/YL-TYST/14 APPROVED ON 10.8.2021

擬議臨時露天存放工程物料(為期3年)
元朗十八鄉丈量約份第120約地段第2677號
PROPOSED TEMPORARY OPEN STORAGE OF
CONSTRUCTION MATERIALS FOR A PERIOD OF 3 YEARS
LOT 2677 IN D.D.120, SHAP PAT HEUNG, YUEN LONG

SCALE 1 : 7 500 比例尺


米 100 0 100 200 300 米
METRES



規劃署
Planning Department

參考編號
REFERENCE No.
AYL-TYST/1316

圖 PLAN
R-1

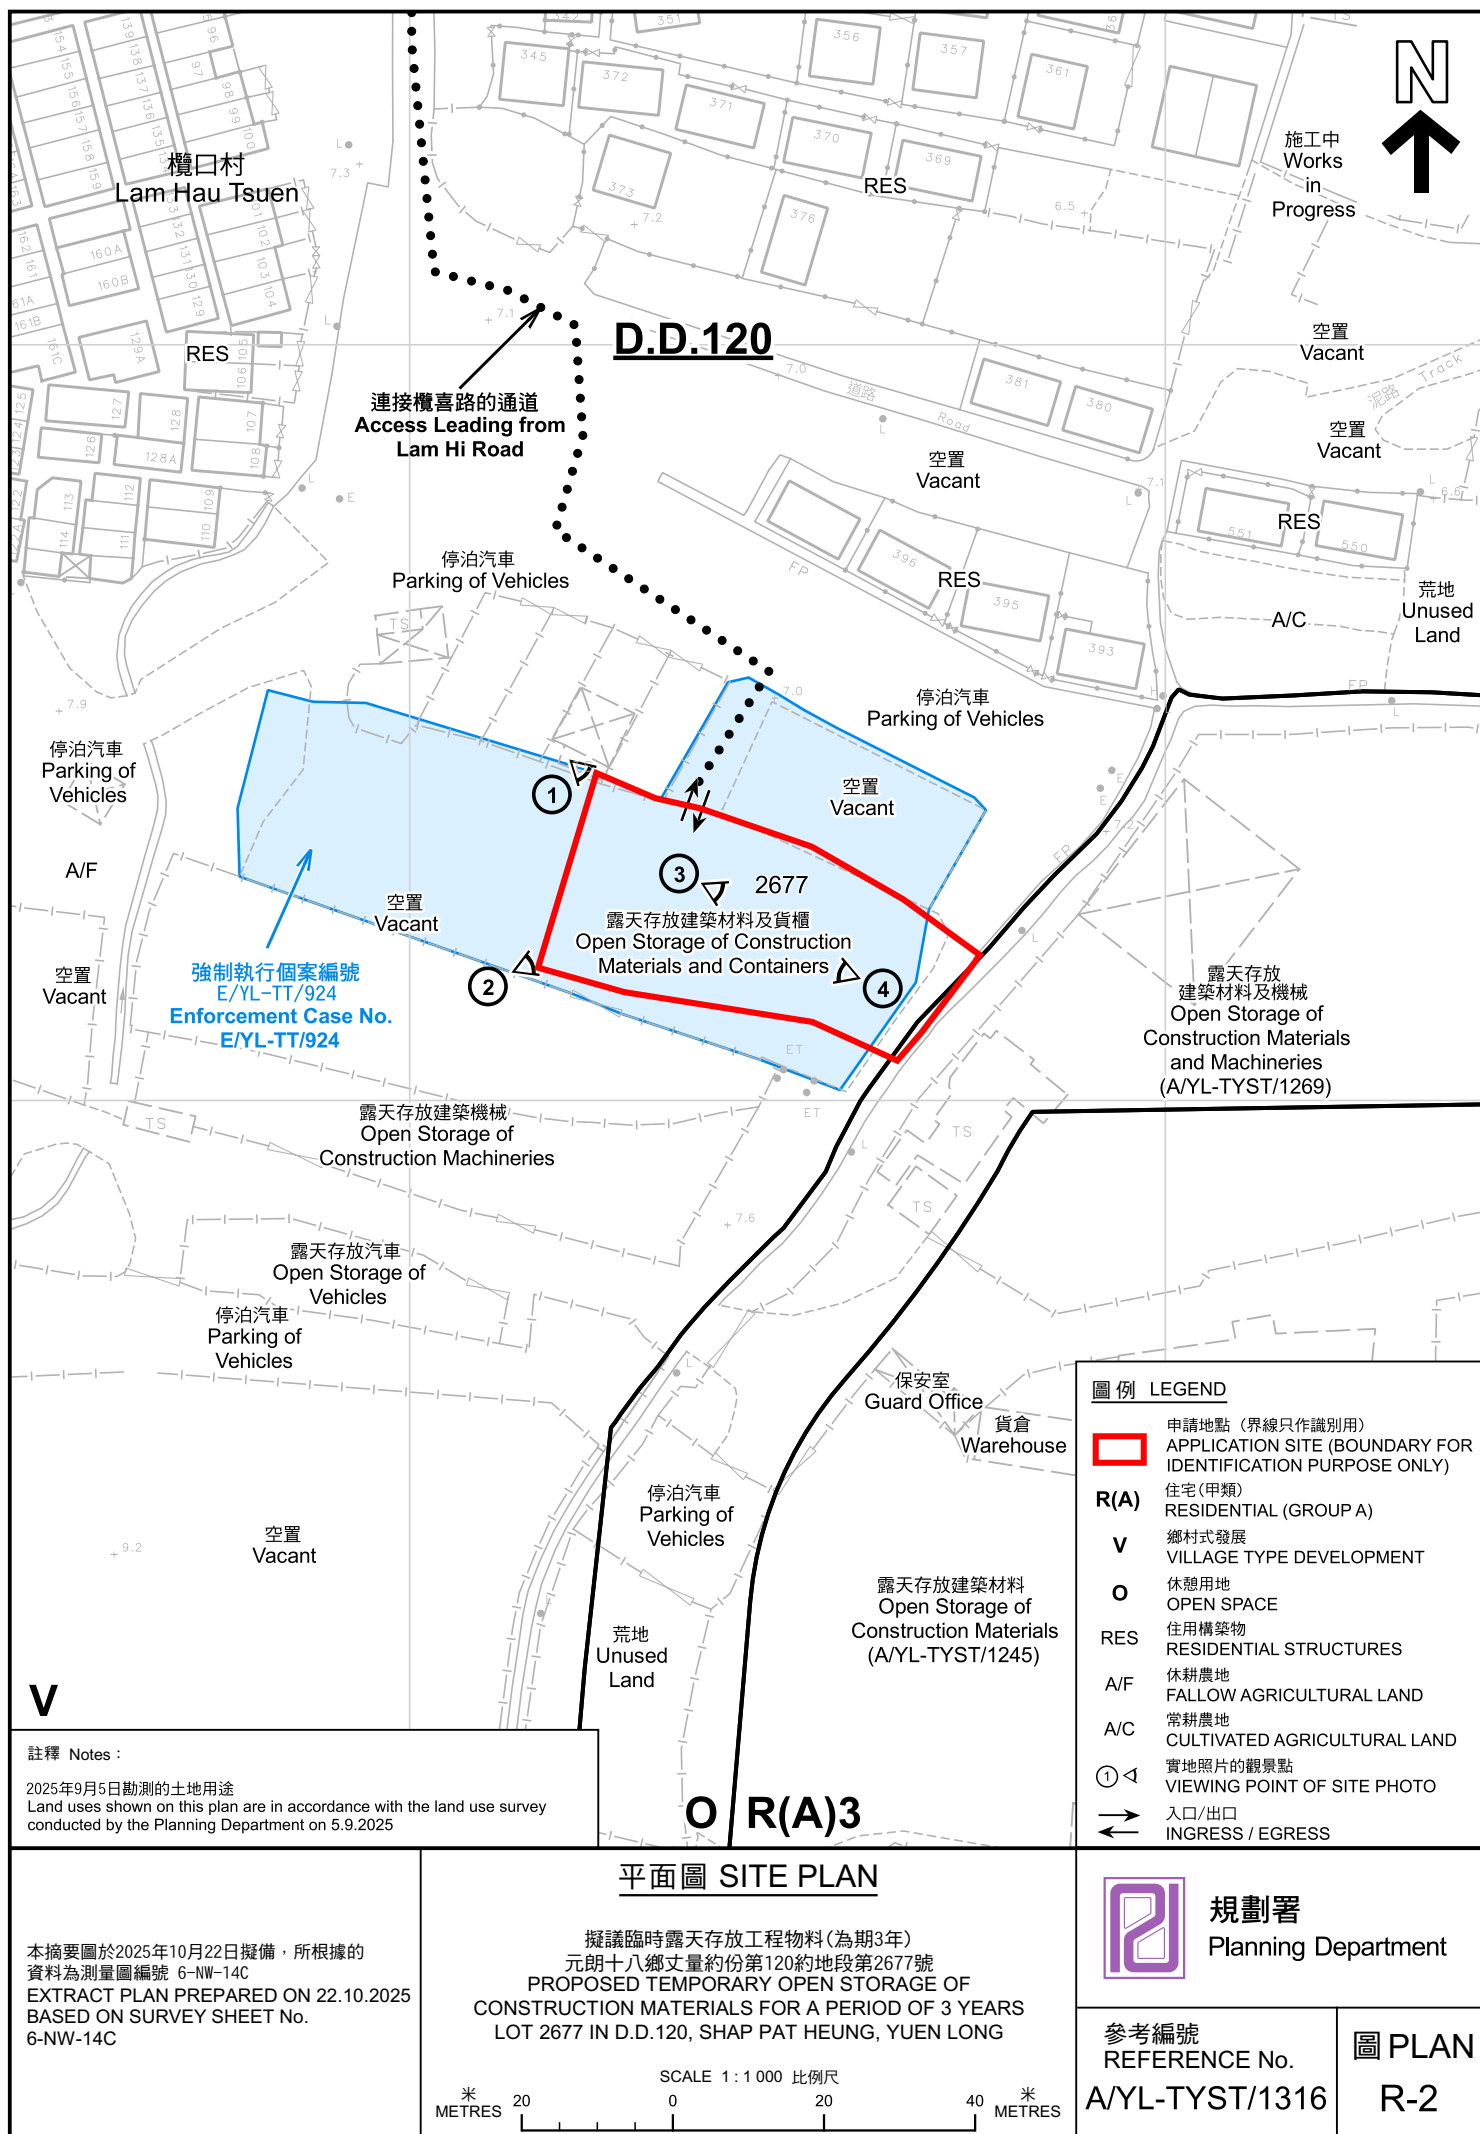



 申請地點(界線只作識別用)
APPLICATION SITE
(BOUNDARY FOR IDENTIFICATION
PURPOSE ONLY)

航攝照片 AERIAL PHOTO



規劃署
Planning Department

參考編號
REFERENCE No.
A/YL-TYST/1316

PLAN
R-3



實地照片 SITE PHOTOS

本圖於2025年10月8日擬備，所根據的資料為攝於2025年9月5日的實地照片
PLAN PREPARED ON 8.10.2025
BASED ON SITE PHOTOS
TAKEN ON 5.9.2025

擬議臨時露天存放工程物料(為期3年)
元朗十八鄉丈量約份第120約地段第2677號
PROPOSED TEMPORARY OPEN STORAGE OF
CONSTRUCTION MATERIALS FOR A PERIOD OF 3 YEARS
LOT 2677 IN D.D.120, SHAP PAT HEUNG, YUEN LONG



規劃署
Planning Department

參考編號
REFERENCE No.
AYL-TYST/1316

圖 PLAN
R-4