


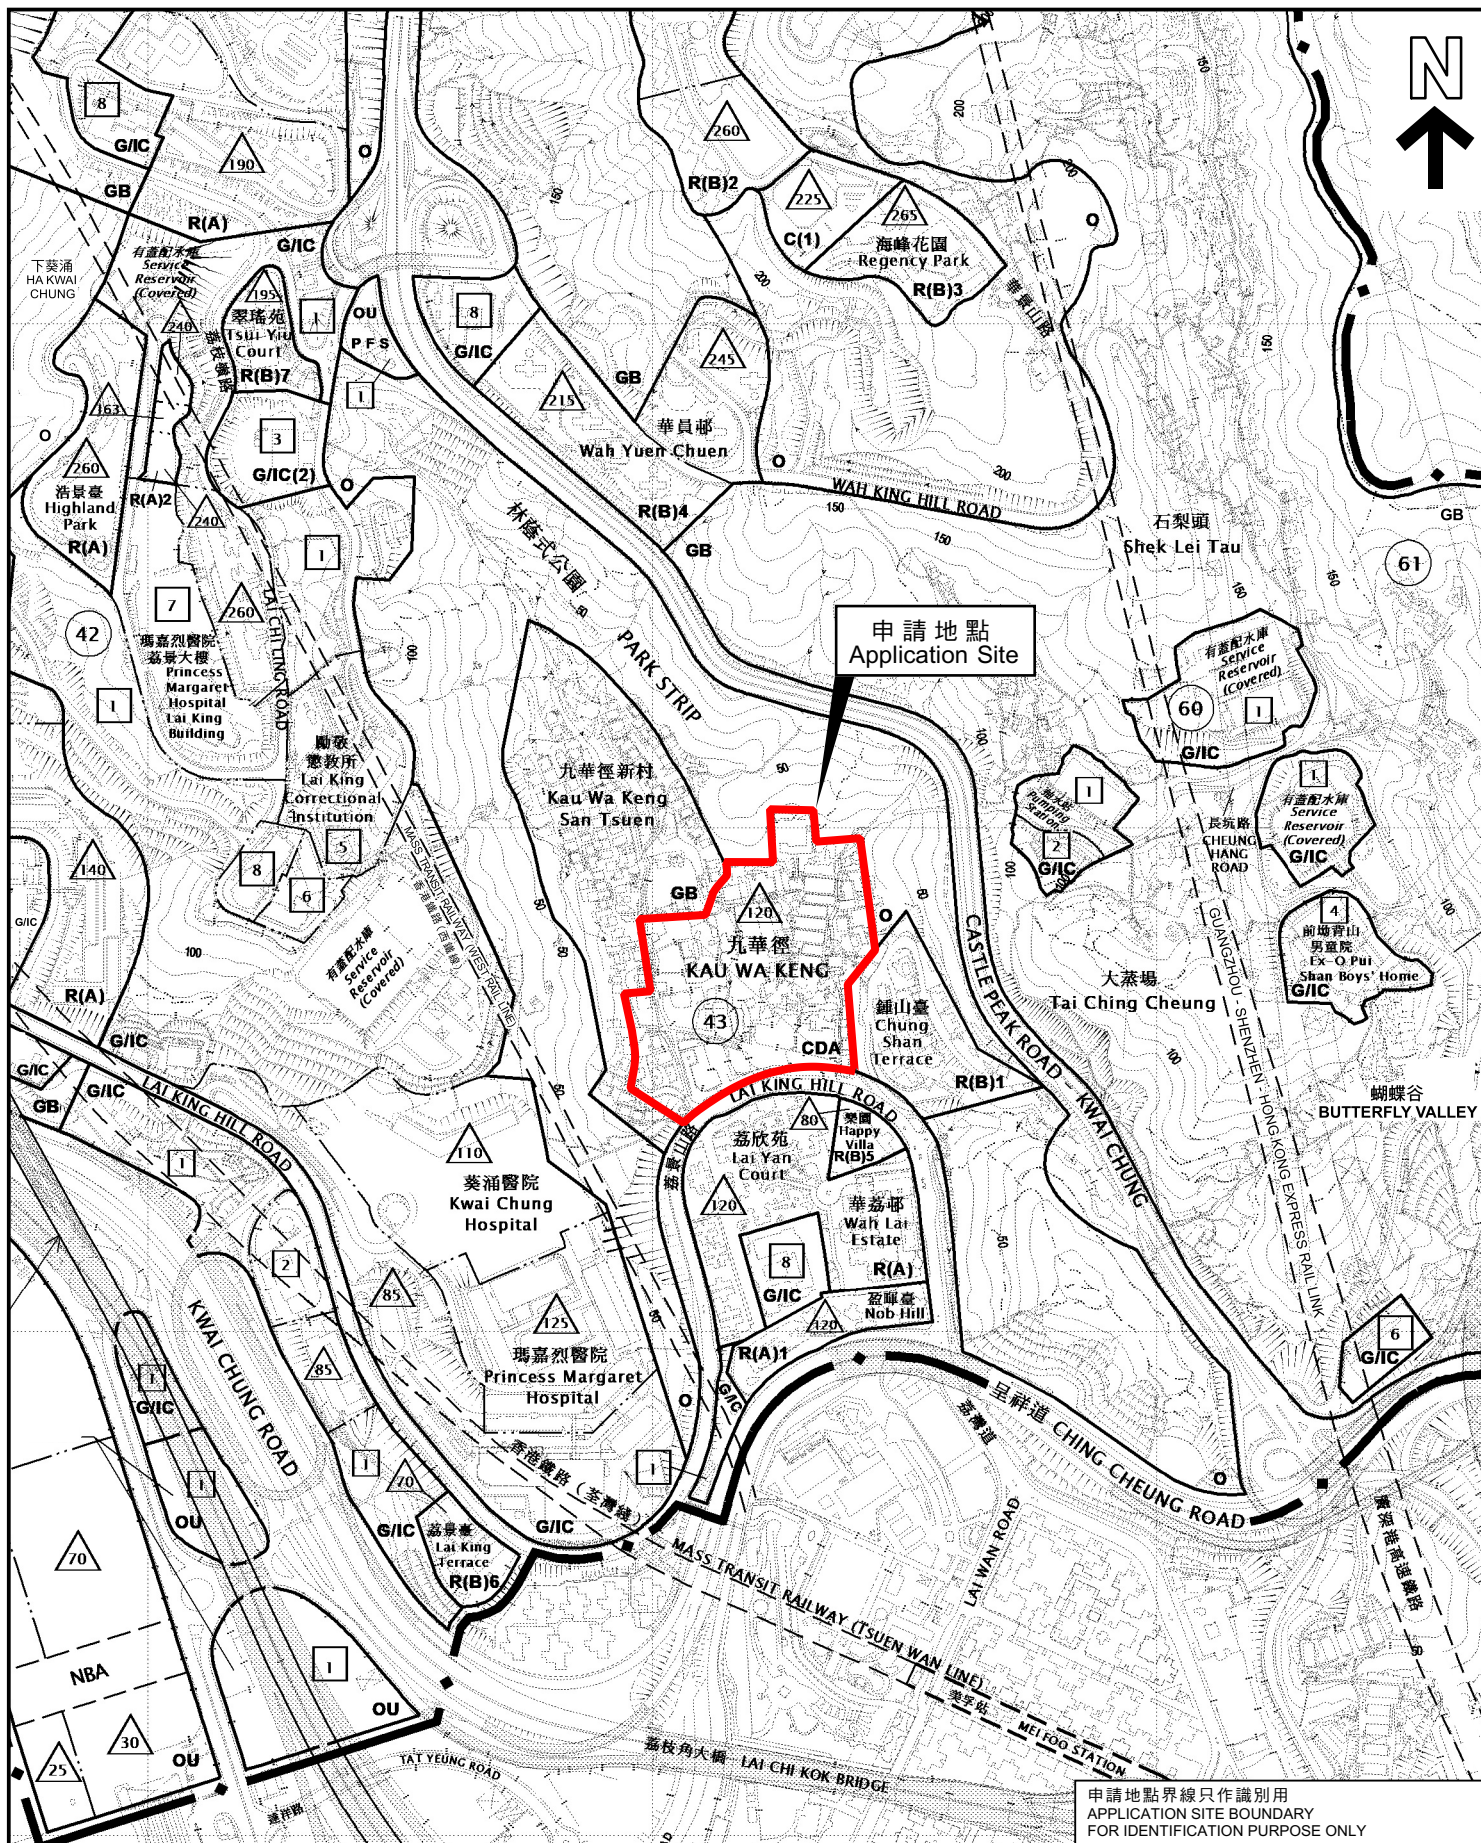

位置圖 LOCATION PLAN

擬議綜合發展包括分層住宅、零售及社區設施
以及略為放寬地積比率及建築物高度限制
葵涌九華徑測量約份第 4 約多個地段及毗連政府土地
PROPOSED COMPREHENSIVE DEVELOPMENT INCLUDING
FLATS, RETAIL AND COMMUNITY FACILITIES WITH MINOR RELAXATION
OF PLOT RATIO AND BUILDING HEIGHT RESTRICTIONS
VARIOUS LOTS IN S.D.4 AND ADJOINING GOVERNMENT LAND
KAU WA KENG, KWAI CHUNG
SCALE 1:7 500 比例尺

米 100 0 100 200 300 米
METRES



規劃署
Planning Department

參考編號
REFERENCE No.
A/KC/511

圖 PLAN
A-1

本摘要圖於2025年11月10日擬備，
所根據的資料為於2023年10月3日
核准的分區計劃大綱圖編號S/KC/32

EXTRACT PLAN PREPARED ON
10.11.2025 BASED ON OUTLINE ZONING
PLAN No. S/KC/32 APPROVED ON
3.10.2023