


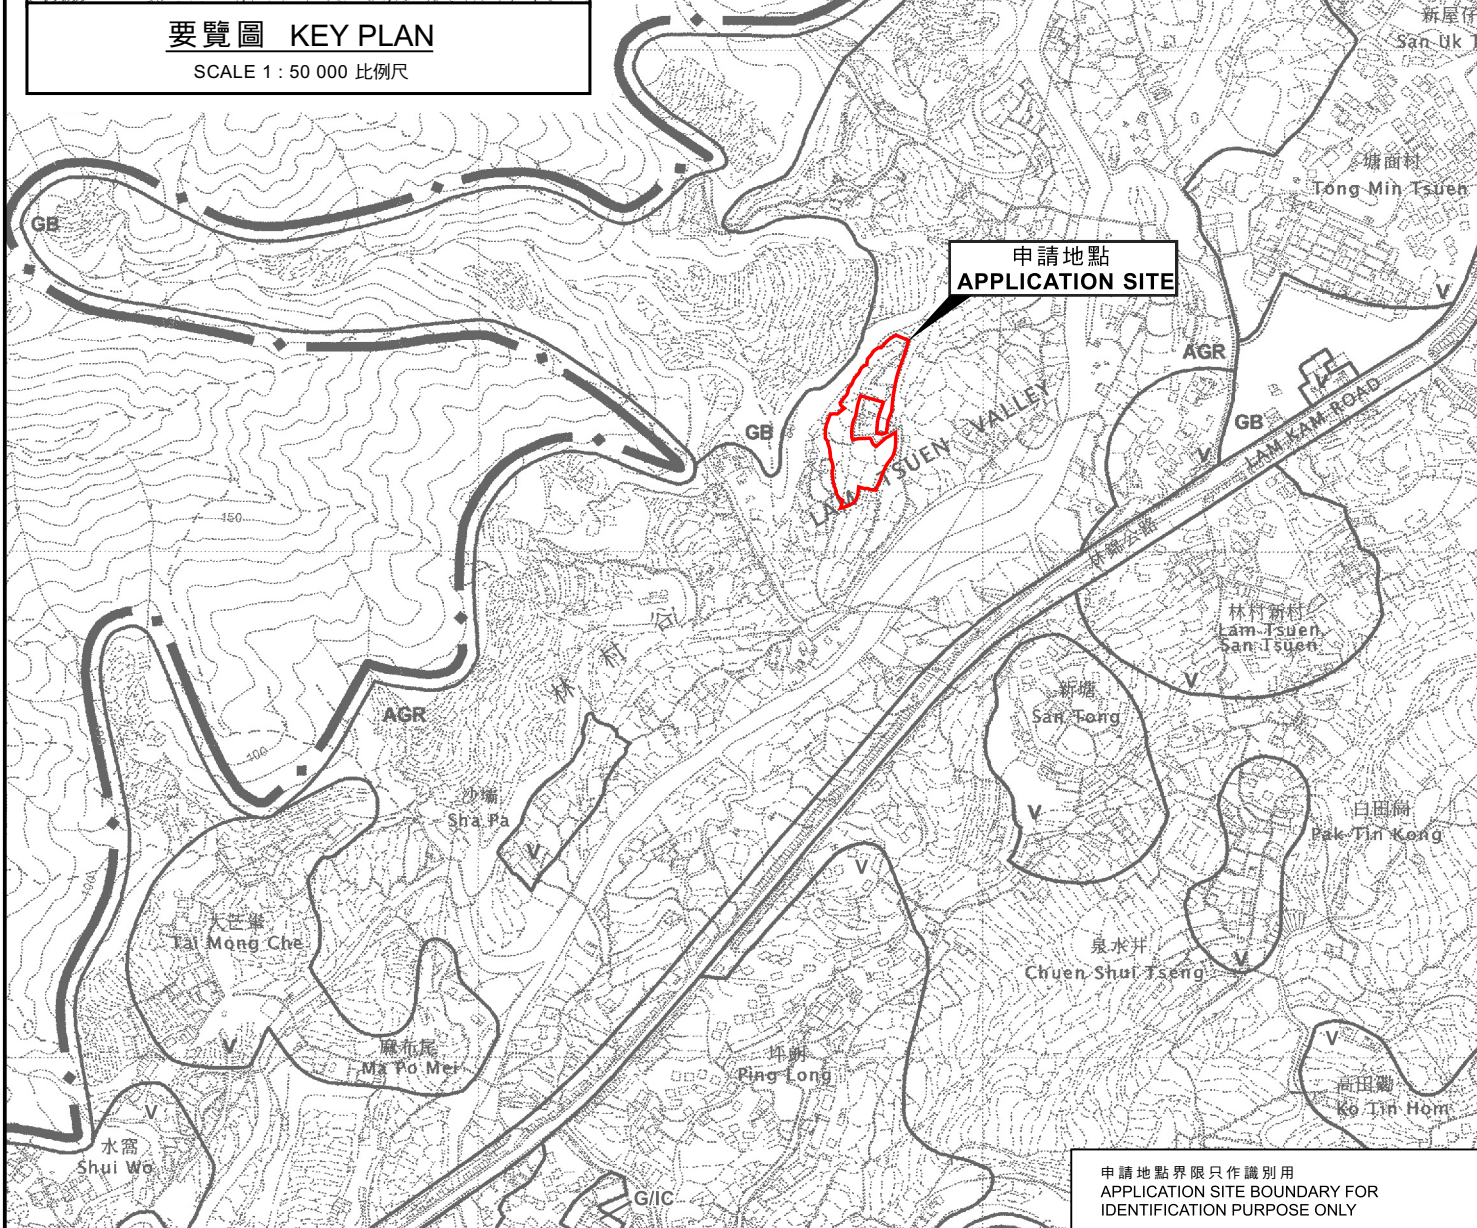

要覽圖 KEY PLAN

SCALE 1 : 50 000 比例尺



位置圖 LOCATION PLAN

本摘要圖於2025年11月6日擬備，
所根據的資料為於2006年10月31日
核准的分區計劃大綱圖編號S/NE-LT/11
EXTRACT PLAN PREPARED ON 6.11.2025
BASED ON OUTLINE ZONING PLAN
No. S/NE-LT/11 APPROVED ON 31.10.2006

臨時訓練中心（歷奇訓練）及度假營連附屬設施
及相關填土工程（為期3年）
新界大埔林村丈量約份第8約多個地段
TEMPORARY TRAINING CENTRE (ADVENTURE TRAINING)
AND HOLIDAY CAMP WITH ANCILLARY FACILITIES
AND ASSOCIATED FILLING OF LAND FOR A PERIOD OF 3 YEARS
VARIOUS LOTS IN D.D. 8, LAM TSUEN, TAI PO, NEW TERRITORIES

米 100 0 100 200 300 米
METRES

申請地點界限只作識別用
APPLICATION SITE BOUNDARY FOR
IDENTIFICATION PURPOSE ONLY



規劃署
Planning Department

參考編號
REFERENCE No.
A/NE-LT/784

圖 PLAN
A-1