


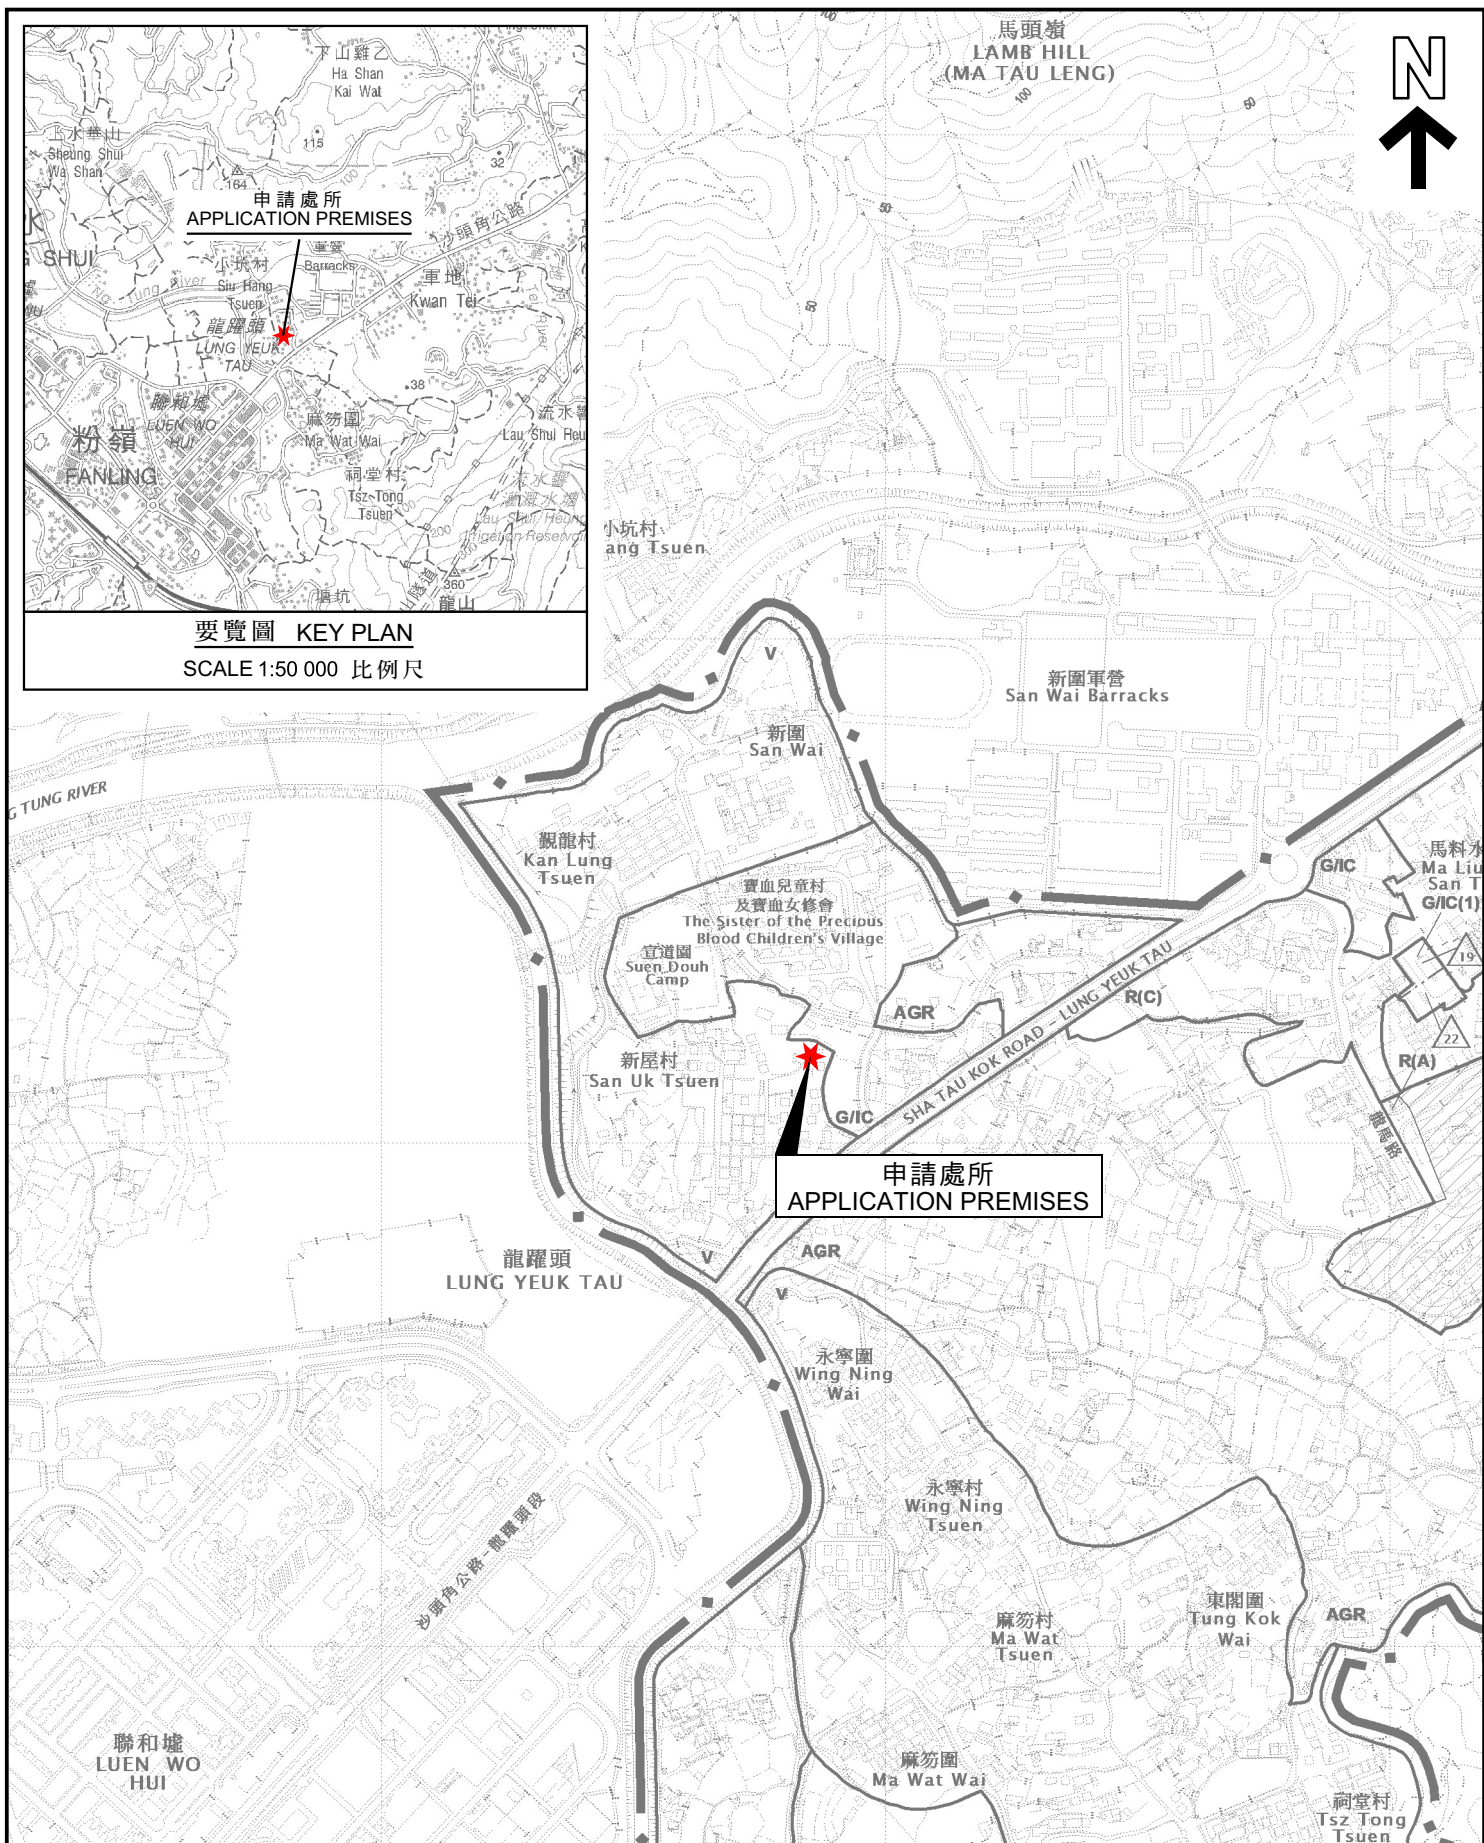

要覽圖 KEY PLAN
SCALE 1:50 000 比例尺

位置圖 LOCATION PLAN

本摘要圖於2025年11月12日擬備，
所根據的資料為於2022年12月6日
核准的分區計劃大綱圖編號S/NE-LYT/19
EXTRACT PLAN PREPARED ON 12.11.2025
BASED ON OUTLINE ZONING PLAN No.
S/NE-LYT/19 APPROVED ON 6.12.2022

擬議社會福利設施(社區發展中心)
新界粉嶺龍躍頭新屋村53A號地下
PROPOSED SOCIAL WELFARE FACILITY
(COMMUNITY DEVELOPMENT CENTRE)
G/F, No. 53A SAN UK TSUEN,
LUNG YEUK TAU, FANLING, NEW TERRITORIES

SCALE 1:7 500 比例尺
米 100 0 100 200 300 米
METRES



規劃署
Planning Department

參考編號
REFERENCE No.
A/NE-LYT/861

圖 PLAN
A-1