


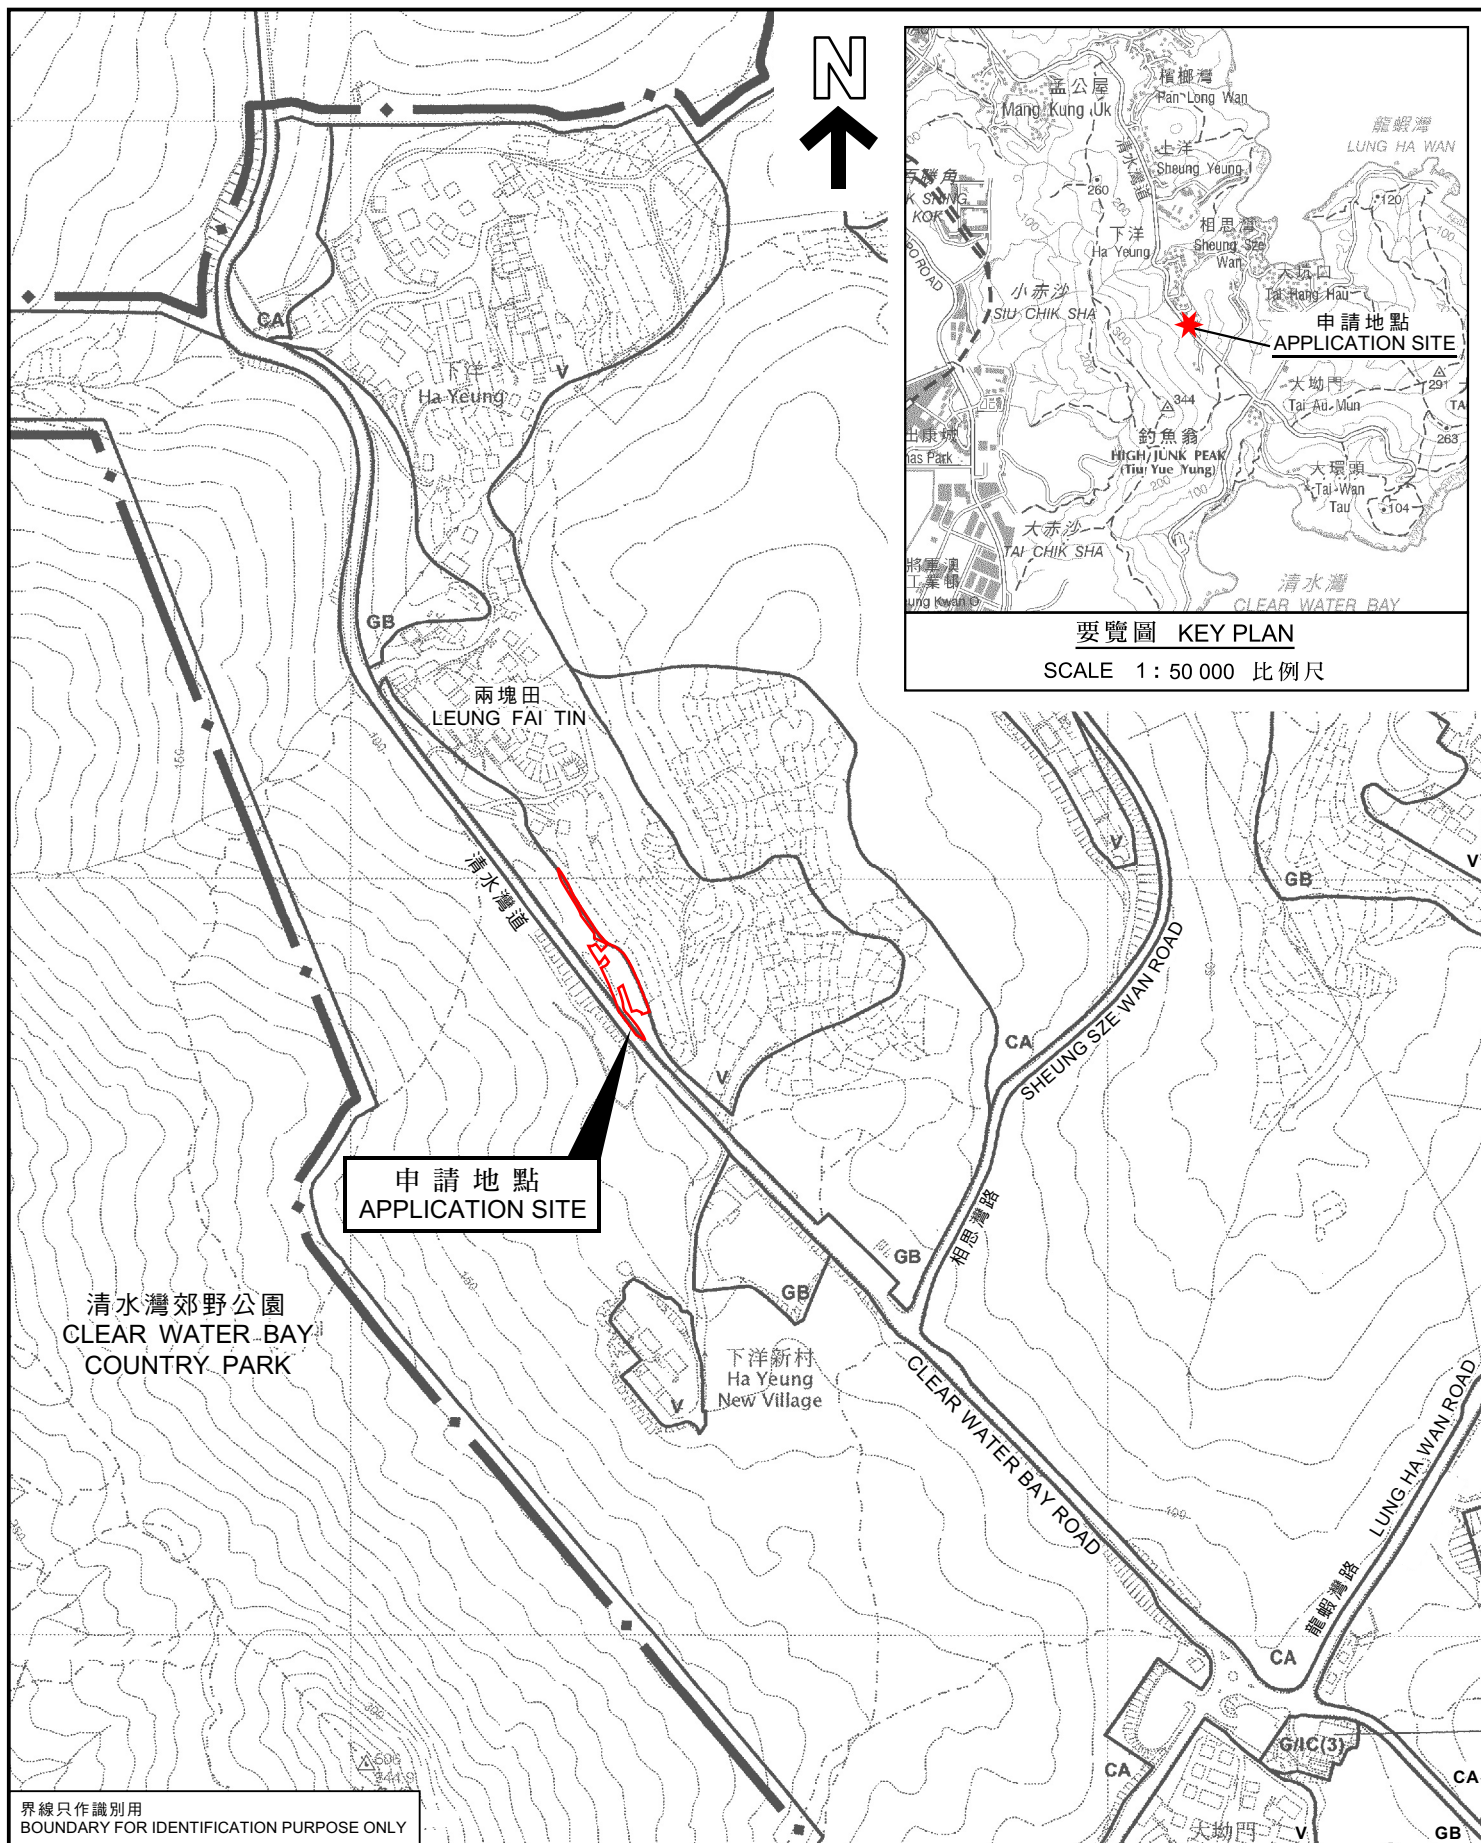

界線只作識別用
BOUNDARY FOR IDENTIFICATION PURPOSE ONLY

本摘要圖於2025年11月6日擬備，
所根據的資料為於2006年5月30日
核准的分區計劃大綱圖編號S/SK-CWBS/2
EXTRACT PLAN PREPARED ON 6.11.2025
BASED ON OUTLINE ZONING PLAN No.
S/SK-CWBS/2 APPROVED ON 30.5.2006

位置圖 LOCATION PLAN

擬議私人發展計劃的公用設施裝置
(地下電纜、水管、電訊及其他設施管道) 及相關填土及挖土工程
西貢兩塊田丈量約份第233約多個地段和毗連政府土地
PROPOSED UTILITY INSTALLATION FOR PRIVATE PROJECT
(UNDERGROUND CABLE, WATER, TELECOMMUNICATION AND OTHER
UTILITIES DUCTING) AND ASSOCIATED FILLING AND EXCAVATION OF LAND
VARIOUS LOTS IN D.D. 233 AND ADJOINING GOVERNMENT LAND,
LEUNG FAI TIN, SAI KUNG
SCALE 1:5 000 比例尺

米 100 0 100 200 米
METRES



規劃署
Planning Department

參考編號
REFERENCE No.
A/SK-CWBS/52

圖 PLAN
A-1