


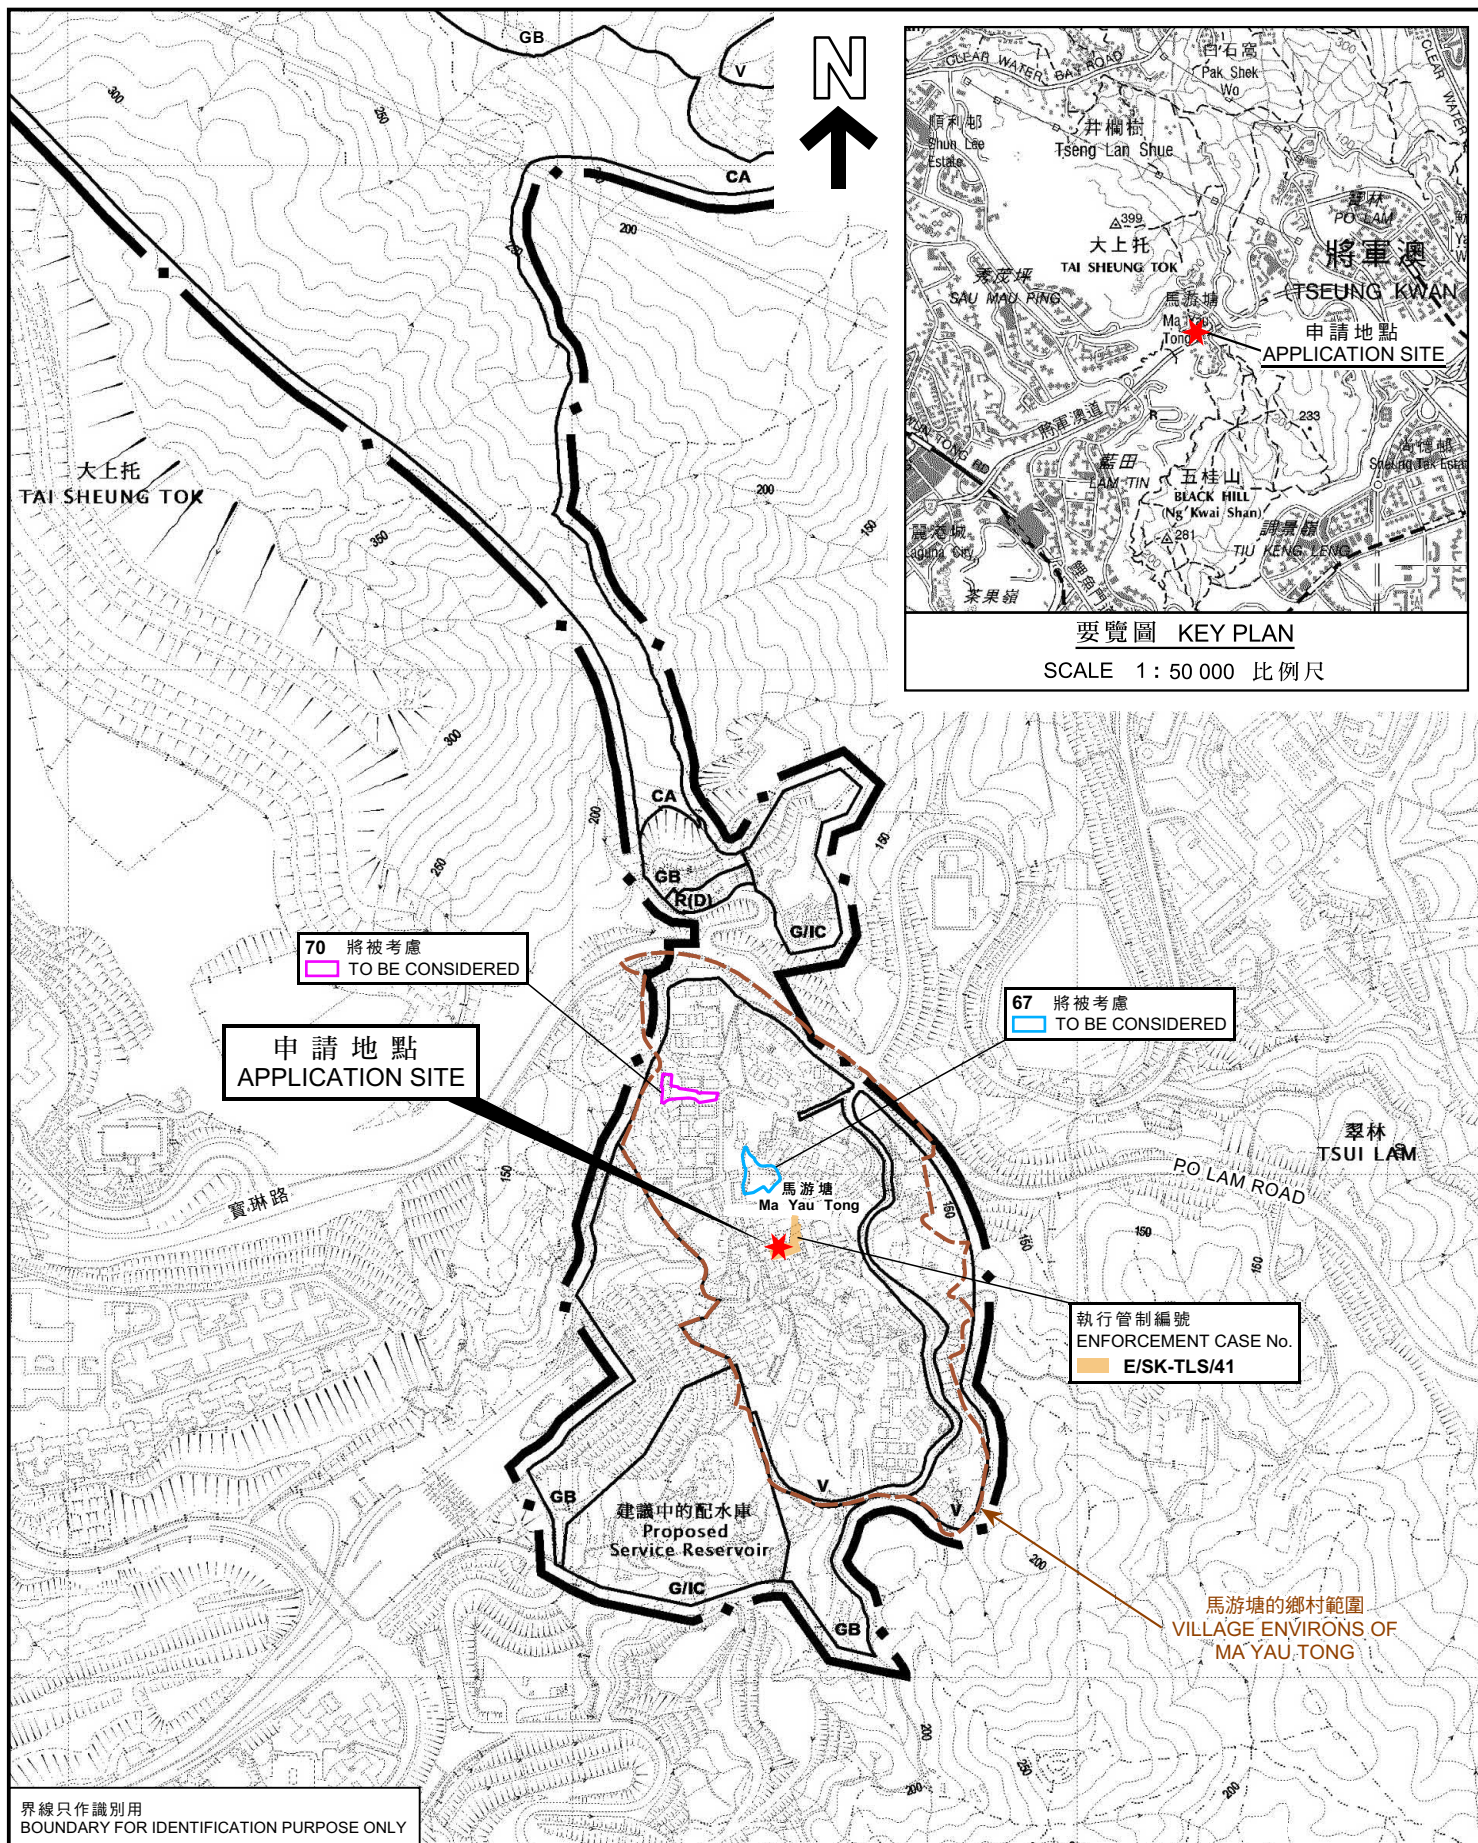

界線只作識別用
BOUNDARY FOR IDENTIFICATION PURPOSE ONLY

位置圖 LOCATION PLAN

臨時私人停車場（只限私家車）（為期3年）
新界西貢馬游塘丈量約份第401約地段第329號（部分）
TEMPORARY PRIVATE VEHICLE PARK
(PRIVATE CARS ONLY) FOR A PERIOD OF 3 YEARS
LOT 329 (PART) IN D.D. 401, MA YAU TONG,
SAI KUNG, NEW TERRITORIES

SCALE 1:7 500 比例尺
米 METRES 100 0 100 200 300 米 METRES




規劃署
Planning Department

參考編號
REFERENCE No.
A/SK-TLS/69

圖 PLAN
A-1

本摘要圖於2025年11月17日擬備，
所根據的資料為於2023年4月25日
核准的分區計劃大綱圖編號S/SK-TLS/10
EXTRACT PLAN PREPARED ON 17.11.2025
BASED ON OUTLINE ZONING PLAN No.
S/SK-TLS/10 APPROVED ON 25.4.2023

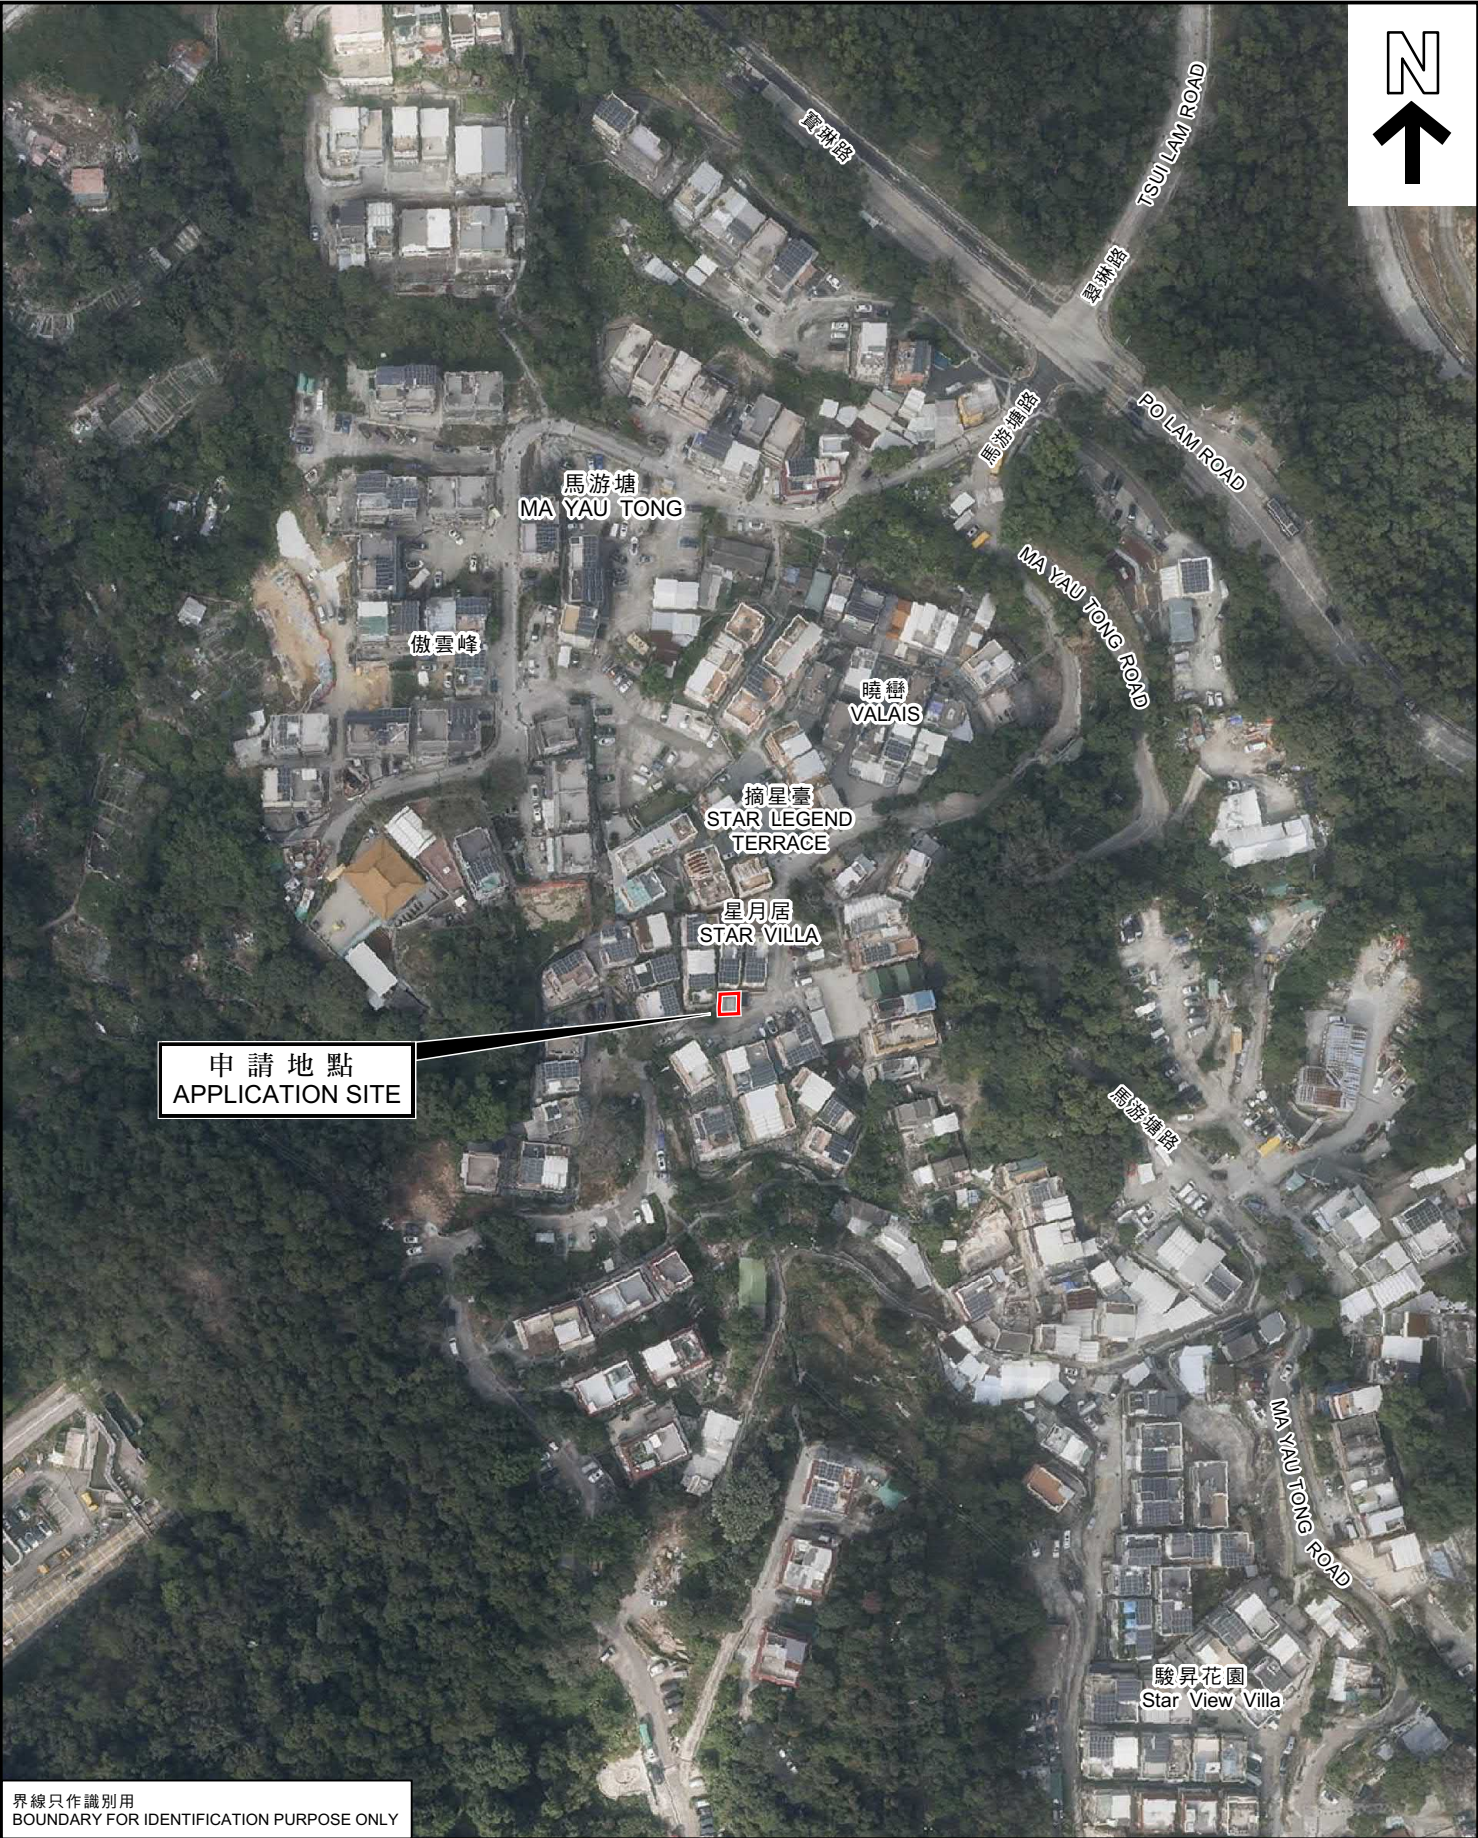

申請地點
APPLICATION SITE

界線只作識別用
BOUNDARY FOR IDENTIFICATION PURPOSE ONLY

航攝照片 AERIAL PHOTO

本摘要圖於2025年10月20日擬備，所根據的資料為地政總署於2025年1月7日拍得的航攝照片編號E249133C
EXTRACT PLAN PREPARED ON 20.10.2025 BASED ON AERIAL PHOTO No. E249133C TAKEN ON 7.1.2025 BY LANDS DEPARTMENT

臨時私人停車場（只限私家車）（為期3年）
新界西貢馬游塘丈量約份第401約地段第329號（部分）
TEMPORARY PRIVATE VEHICLE PARK (PRIVATE CARS ONLY) FOR A PERIOD OF 3 YEARS
LOT 329 (PART) IN D.D. 401, MA YAU TONG, SAI KUNG, NEW TERRITORIES

 規劃署
Planning Department


參考編號
REFERENCE No.
A/SK-TLS/69

圖 PLAN
A-3

1



2

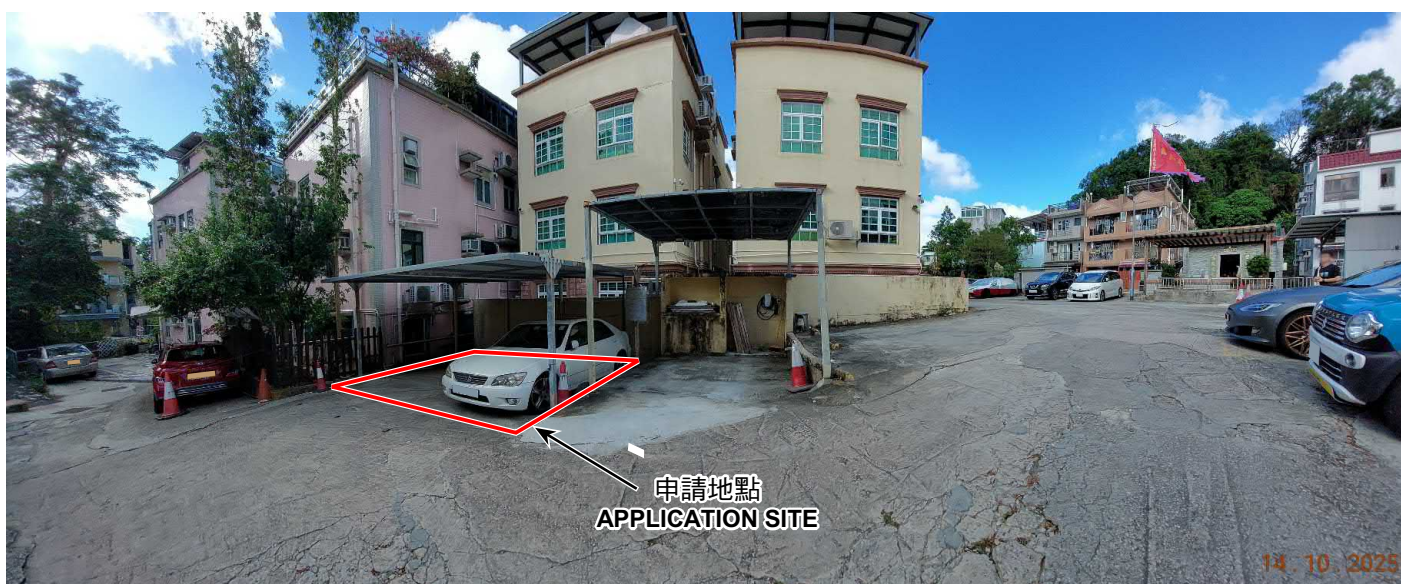

界線只作識別用
BOUNDARY FOR IDENTIFICATION PURPOSE ONLY

實地照片 SITE PHOTO

臨時私人停車場（只限私家車）（為期3年）
新界西貢馬游塘丈量約份第401約地段第329號（部分）
TEMPORARY PRIVATE VEHICLE PARK
(PRIVATE CARS ONLY) FOR A PERIOD OF 3 YEARS
LOT 329 (PART) IN D.D. 401, MA YAU TONG,
SAI KUNG, NEW TERRITORIES



規劃署
Planning Department

參考編號
REFERENCE No.
A/SK-TLS/69

圖 PLAN
A-4

本圖於2025年11月4日擬備，所根據的資料
為攝於2025年10月14日的實地照片
PLAN PREPARED ON 4.11.2025
BASED ON SITE PHOTOS
TAKEN ON 14.10.2025