



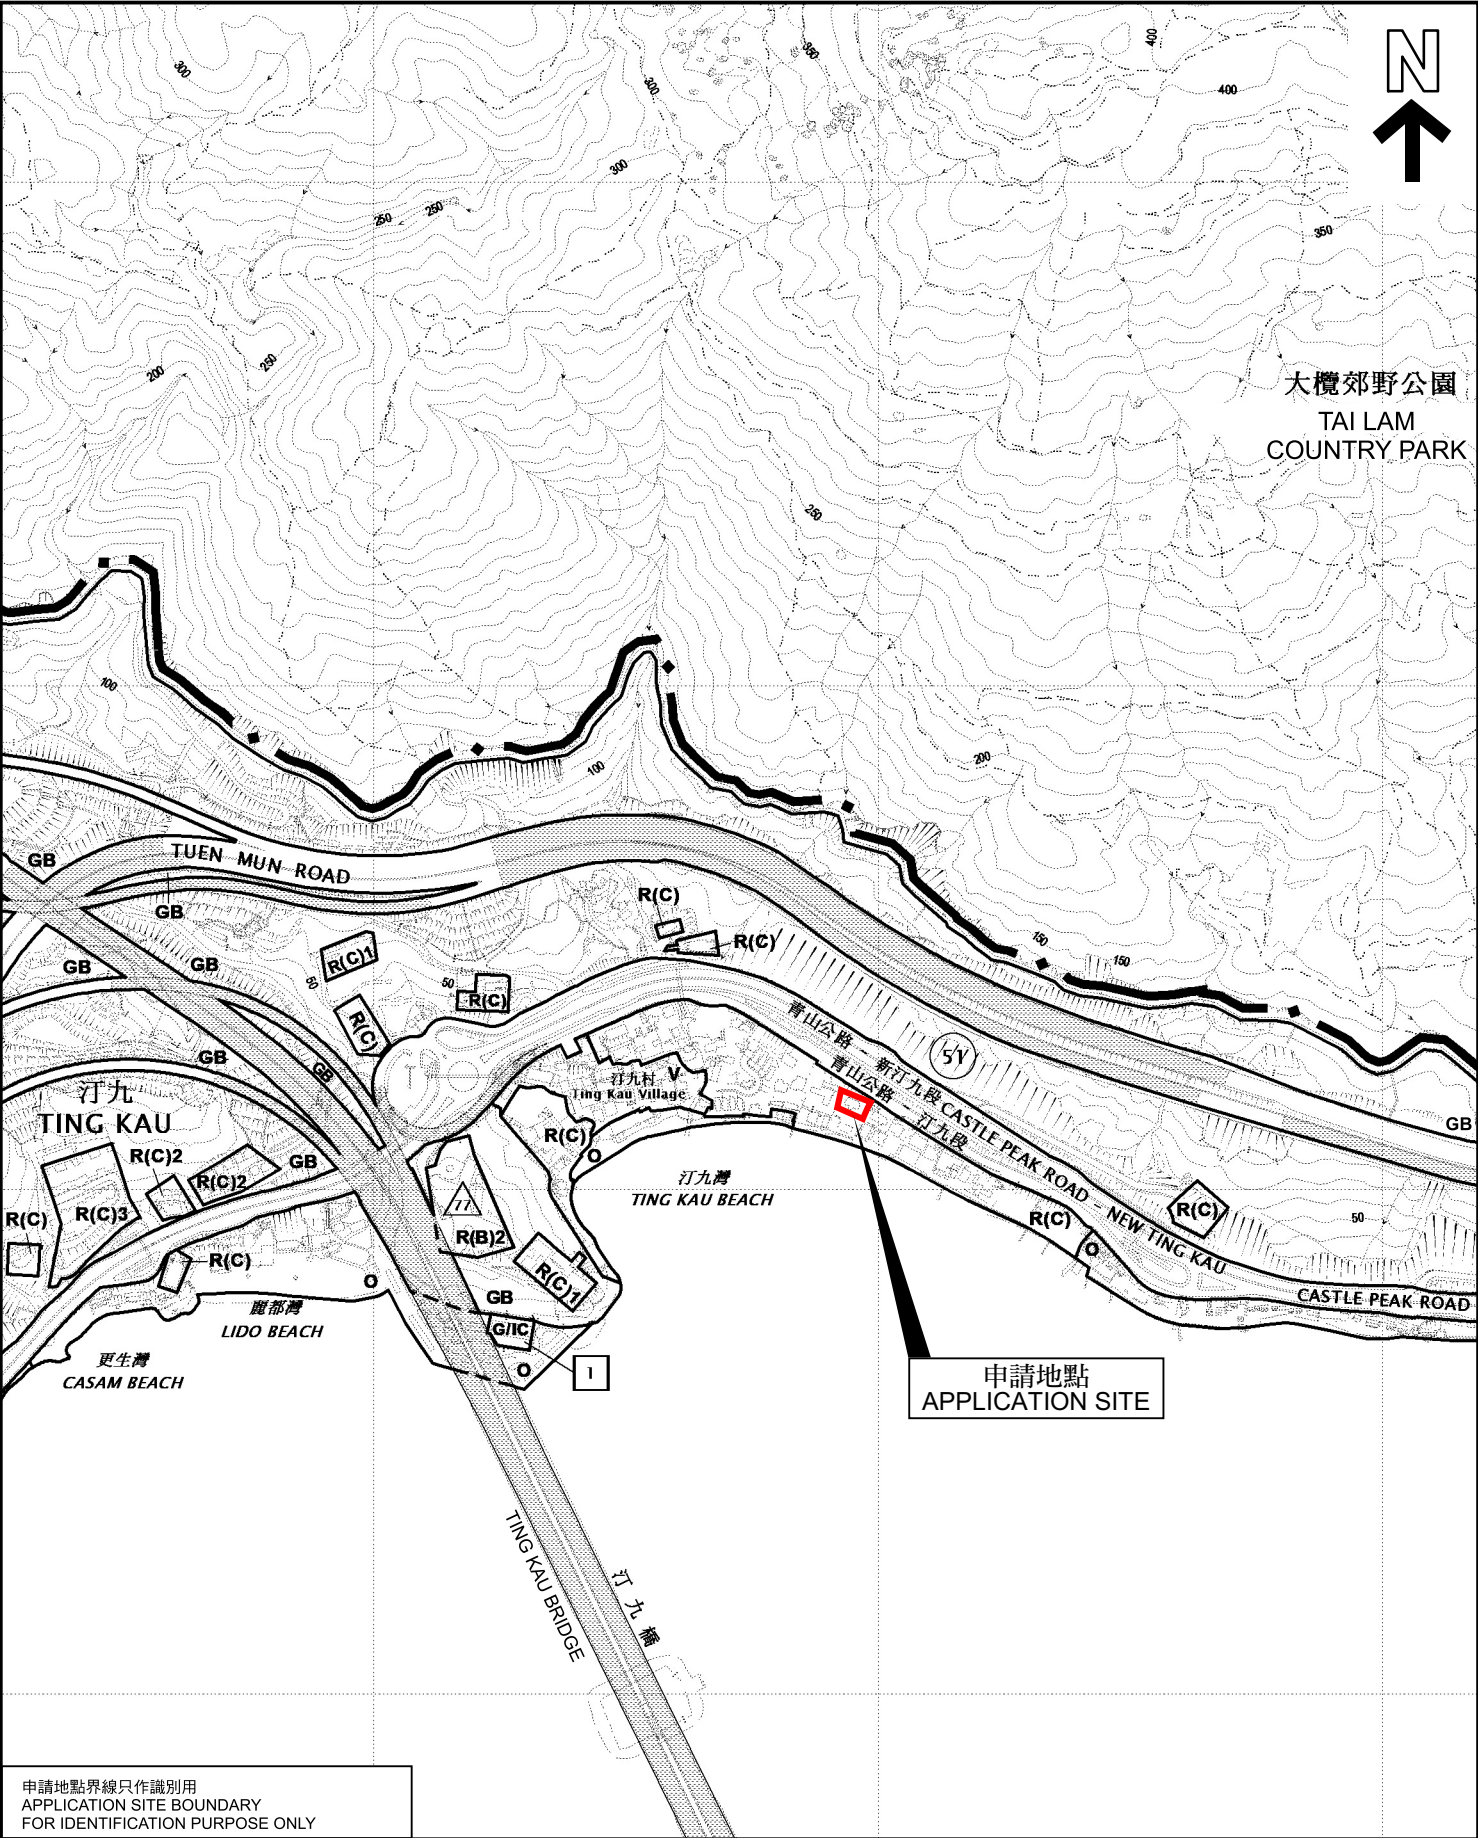

申請地點界線只作識別用
APPLICATION SITE BOUNDARY
FOR IDENTIFICATION PURPOSE ONLY

位置圖 LOCATION PLAN

擬議屋宇發展（地積比率為0.75倍）
荃灣西汀九青山公路 - 汀九段丈量約份第399約地段第405號
PROPOSED HOUSE DEVELOPMENT AT PLOT RATIO OF 0.75
LOT 405 IN D.D. 399, CASTLE PEAK ROAD - TING KAU
TING KAU, TSUEN WAN WEST

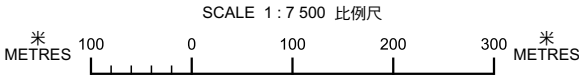

規劃署
Planning Department

參考編號
REFERENCE No.
A/TWW/134

圖 PLAN
A-1

本摘要圖於2025年11月11日擬備，
所根據的資料為於2023年11月14日
核准的分區計劃大綱圖編號S/TWW/21
EXTRACT PLAN PREPARED ON
11.11.2025 BASED ON OUTLINE ZONING
PLAN No. S/TWW/21 APPROVED ON
14.11.2023