



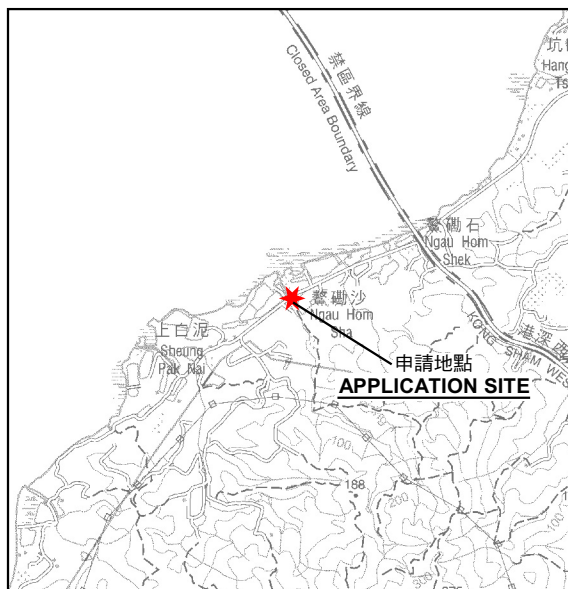

要覽圖 KEY PLAN

SCALE 1 : 50 000 比例尺

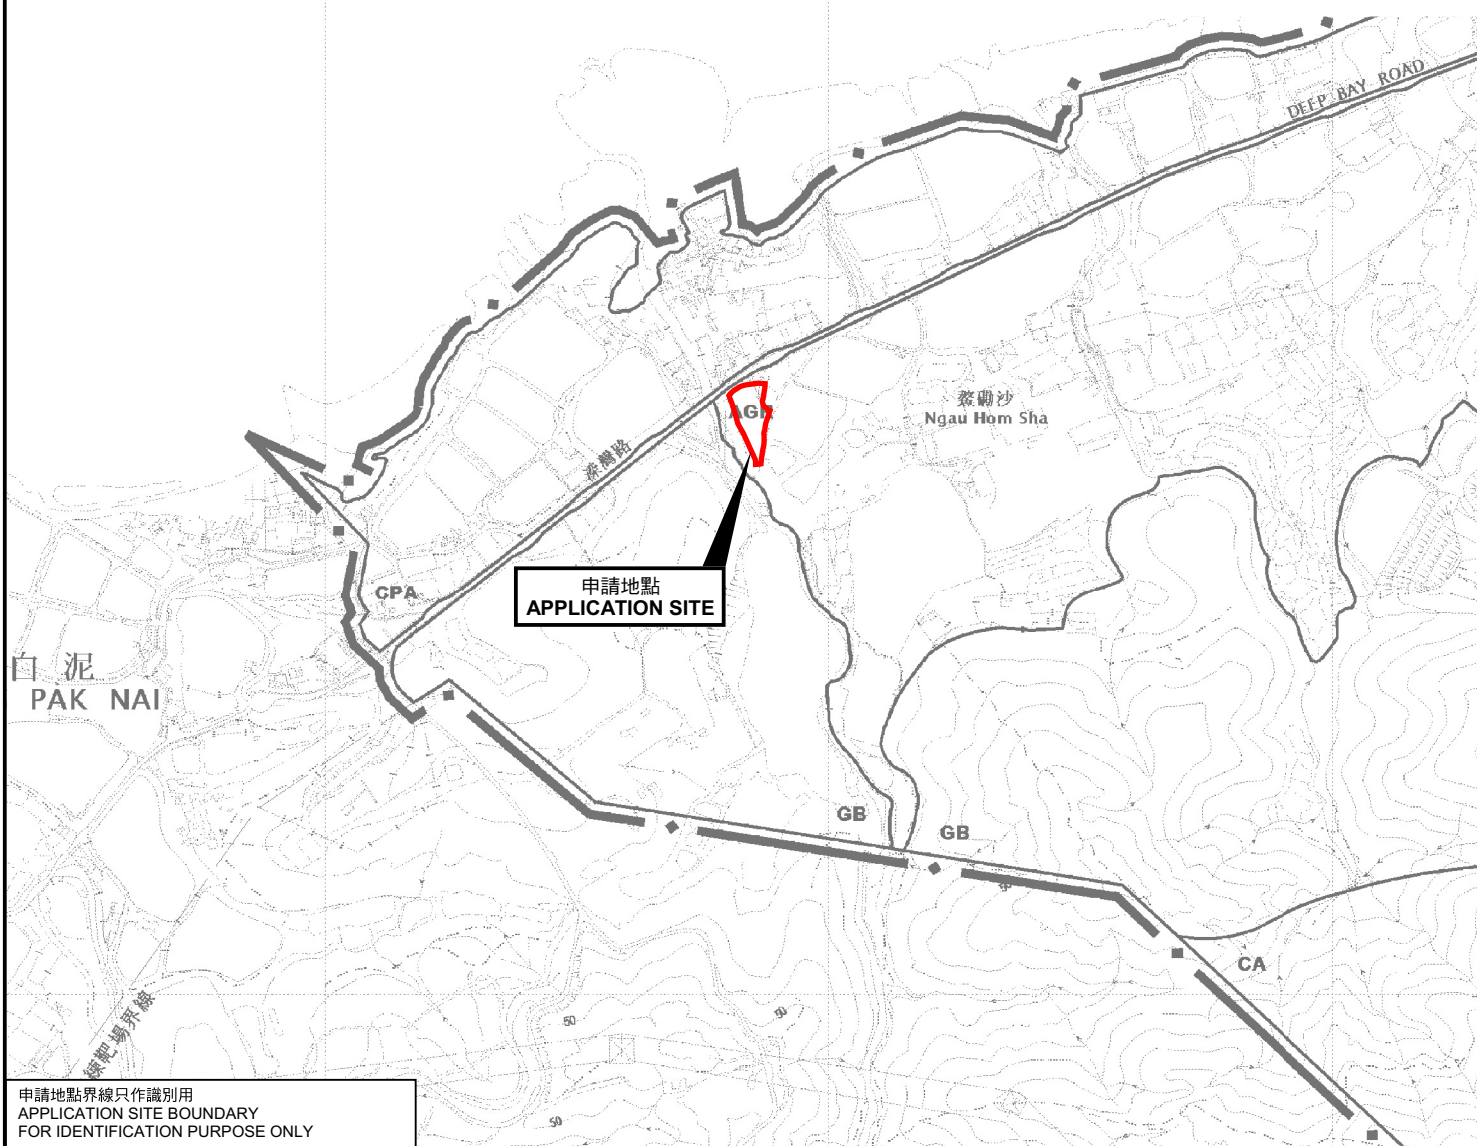

申請地點界線只作識別用  
APPLICATION SITE BOUNDARY  
FOR IDENTIFICATION PURPOSE ONLY

位置圖 LOCATION PLAN

擬議臨時貨倉(存放建築材料)連附屬露天貯物和相關填土工程(為期3年)  
新界元朗厦村丈量約份第128約地段第532號(部分)  
PROPOSED TEMPORARY WAREHOUSE (STORAGE OF  
CONSTRUCTION MATERIALS) WITH ANCILLARY OPEN STORAGE AND  
ASSOCIATED FILLING OF LAND FOR A PERIOD OF 3 YEARS  
LOT 532 (PART) IN D.D. 128,  
HA TSUEN, YUEN LONG, NEW TERRITORIES  
SCALE 1 : 7 500 比例尺

米 100 0 100 200 300 米  
METRES



規劃署  
Planning Department

參考編號  
REFERENCE No.  
A/YL-HTF/1201

圖 PLAN  
A-1

本摘要圖於2025年11月6日擬備，  
所根據的資料為於2018年10月16日  
核准的分區計劃大綱圖編號 S/YL-HTF/12  
EXTRACT PLAN PREPARED ON 6.11.2025  
BASED ON OUTLINE ZONING PLAN No.  
S/YL-HTF/12 APPROVED ON 16.10.2018