




要覽圖 KEY PLAN


SCALE 1 : 75 000 比例尺

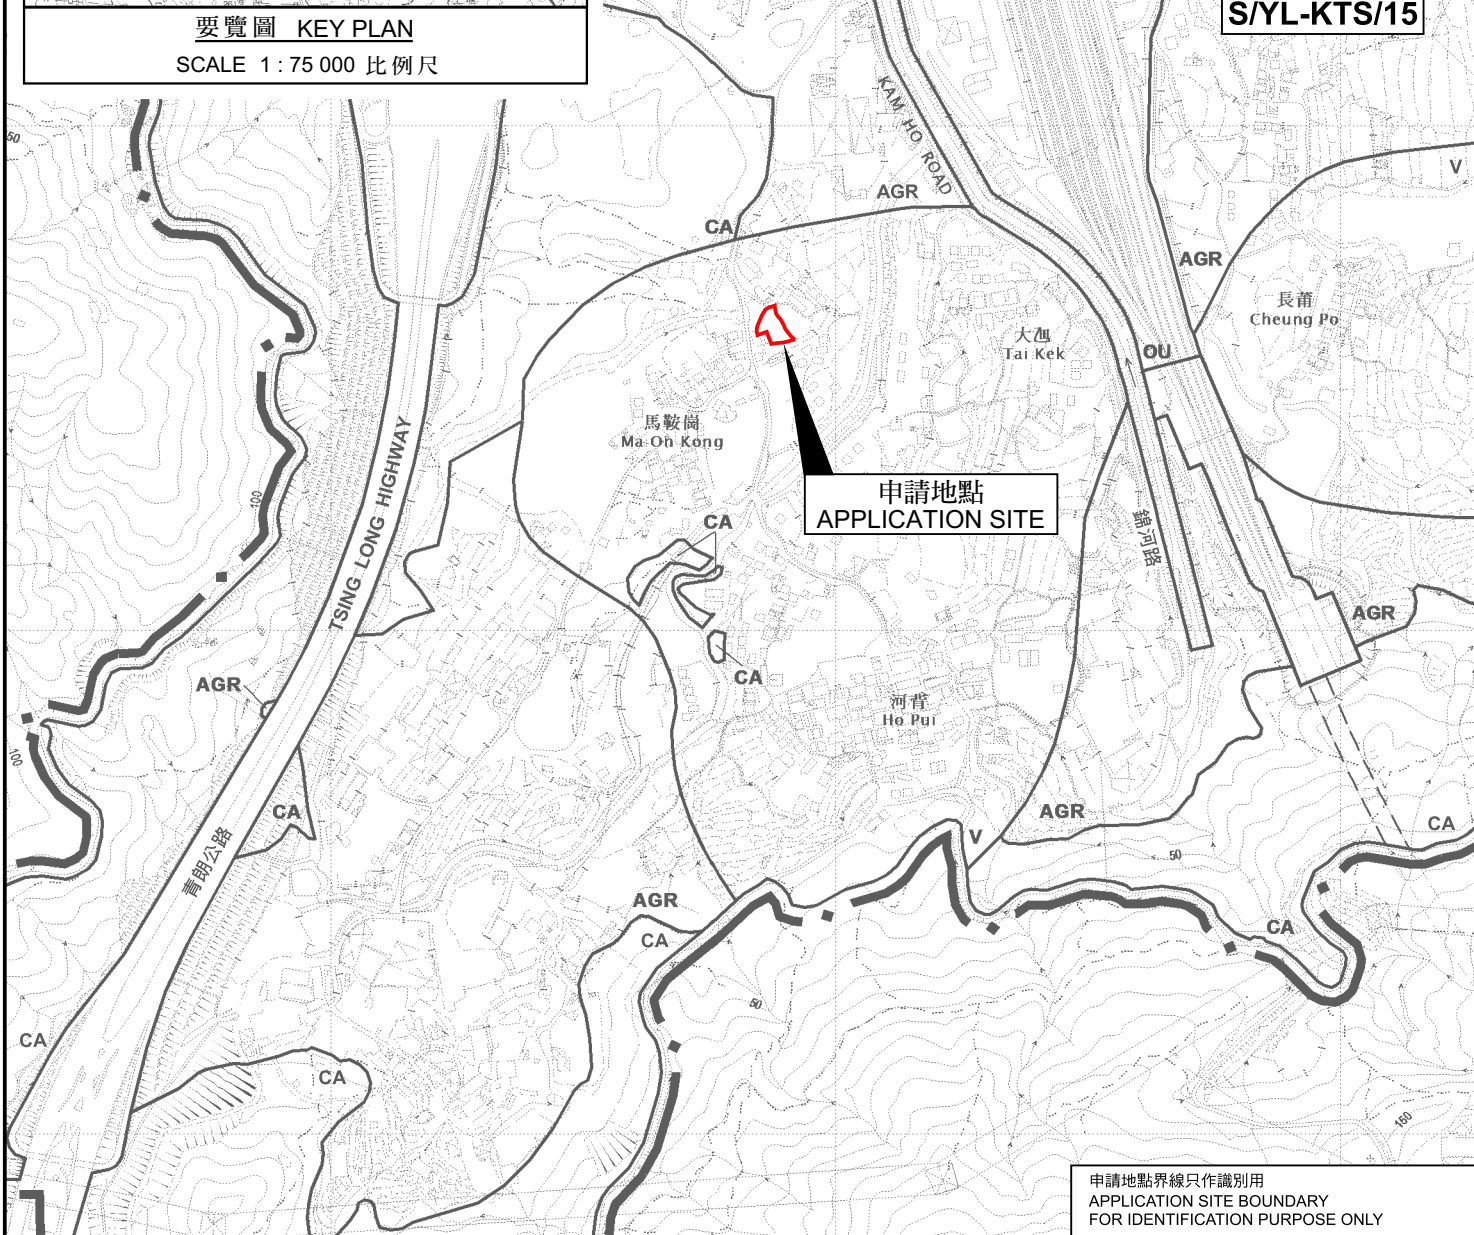

位置圖 LOCATION PLAN

本摘要圖於2025年11月13日擬備，
所根據的資料為於2018年12月11日
核准的分區計劃大綱圖編號 S/YL-KTS/15
EXTRACT PLAN PREPARED ON 13.11.2025
BASED ON OUTLINE ZONING PLAN No.
S/YL-KTS/15 APPROVED ON 11.12.2018

擬設臨時私人停車場(只限私家車)(為期3年)
新界元朗錦田丈量約份第113約地段第343號(部分)
PROPOSED TEMPORARY PRIVATE VEHICLE PARK
(PRIVATE CARS ONLY) FOR A PERIOD OF 3 YEARS
LOT 343 (PART) IN D.D. 113, KAM TIN,
YUEN LONG, NEW TERRITORIES

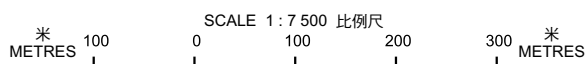

規劃署
Planning Department

參考編號
REFERENCE No.
A/YL-KTS/1090

PLAN
A-1