

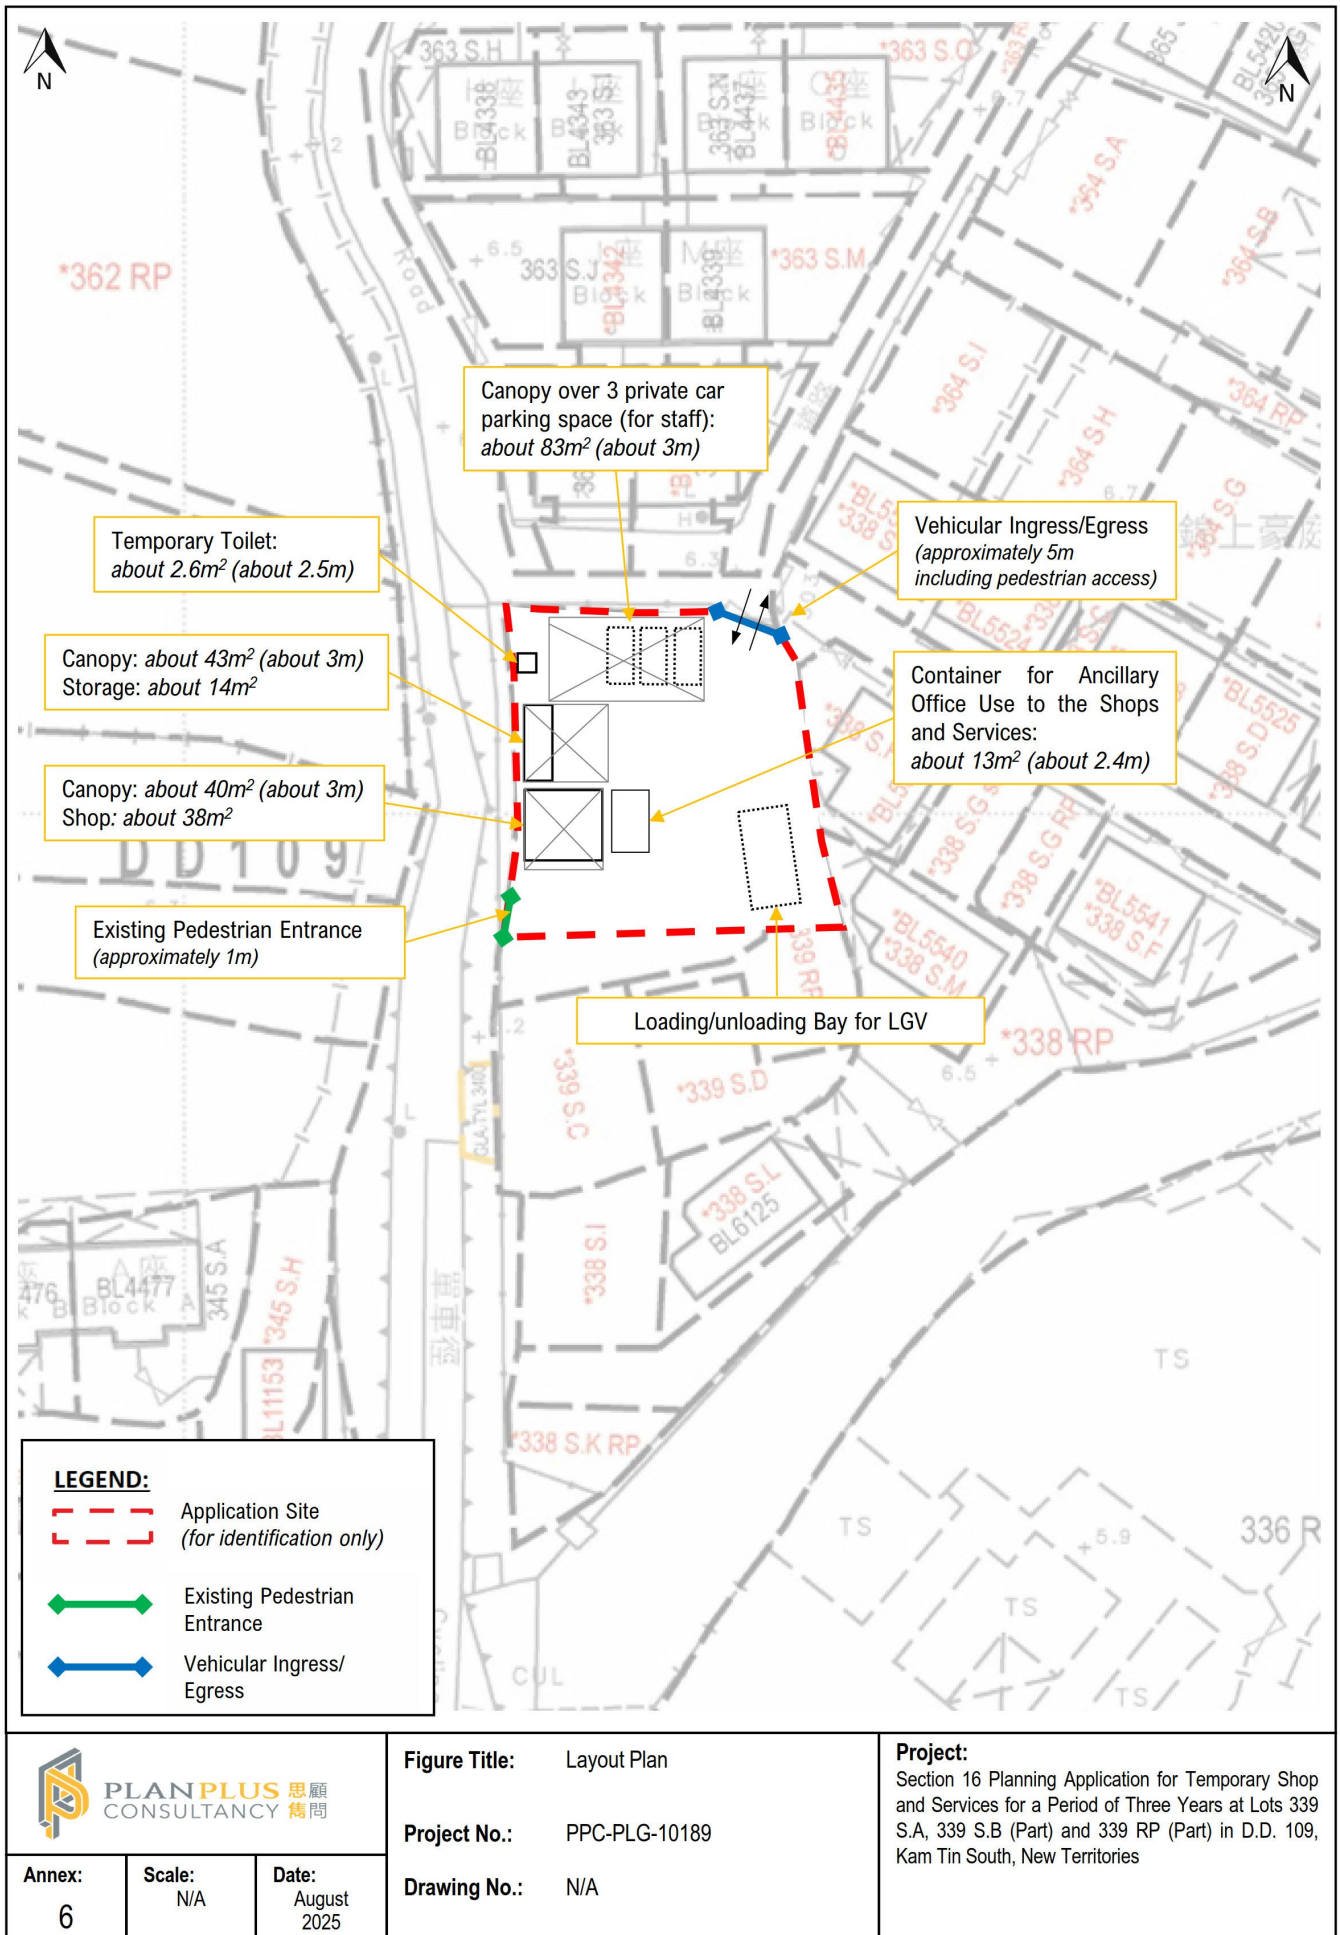


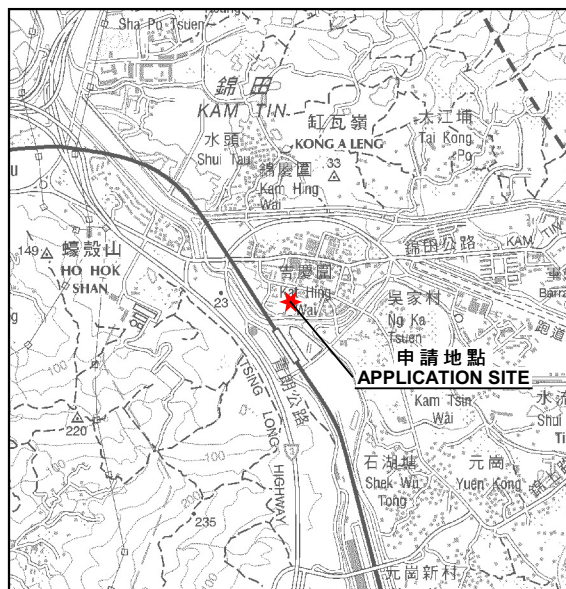

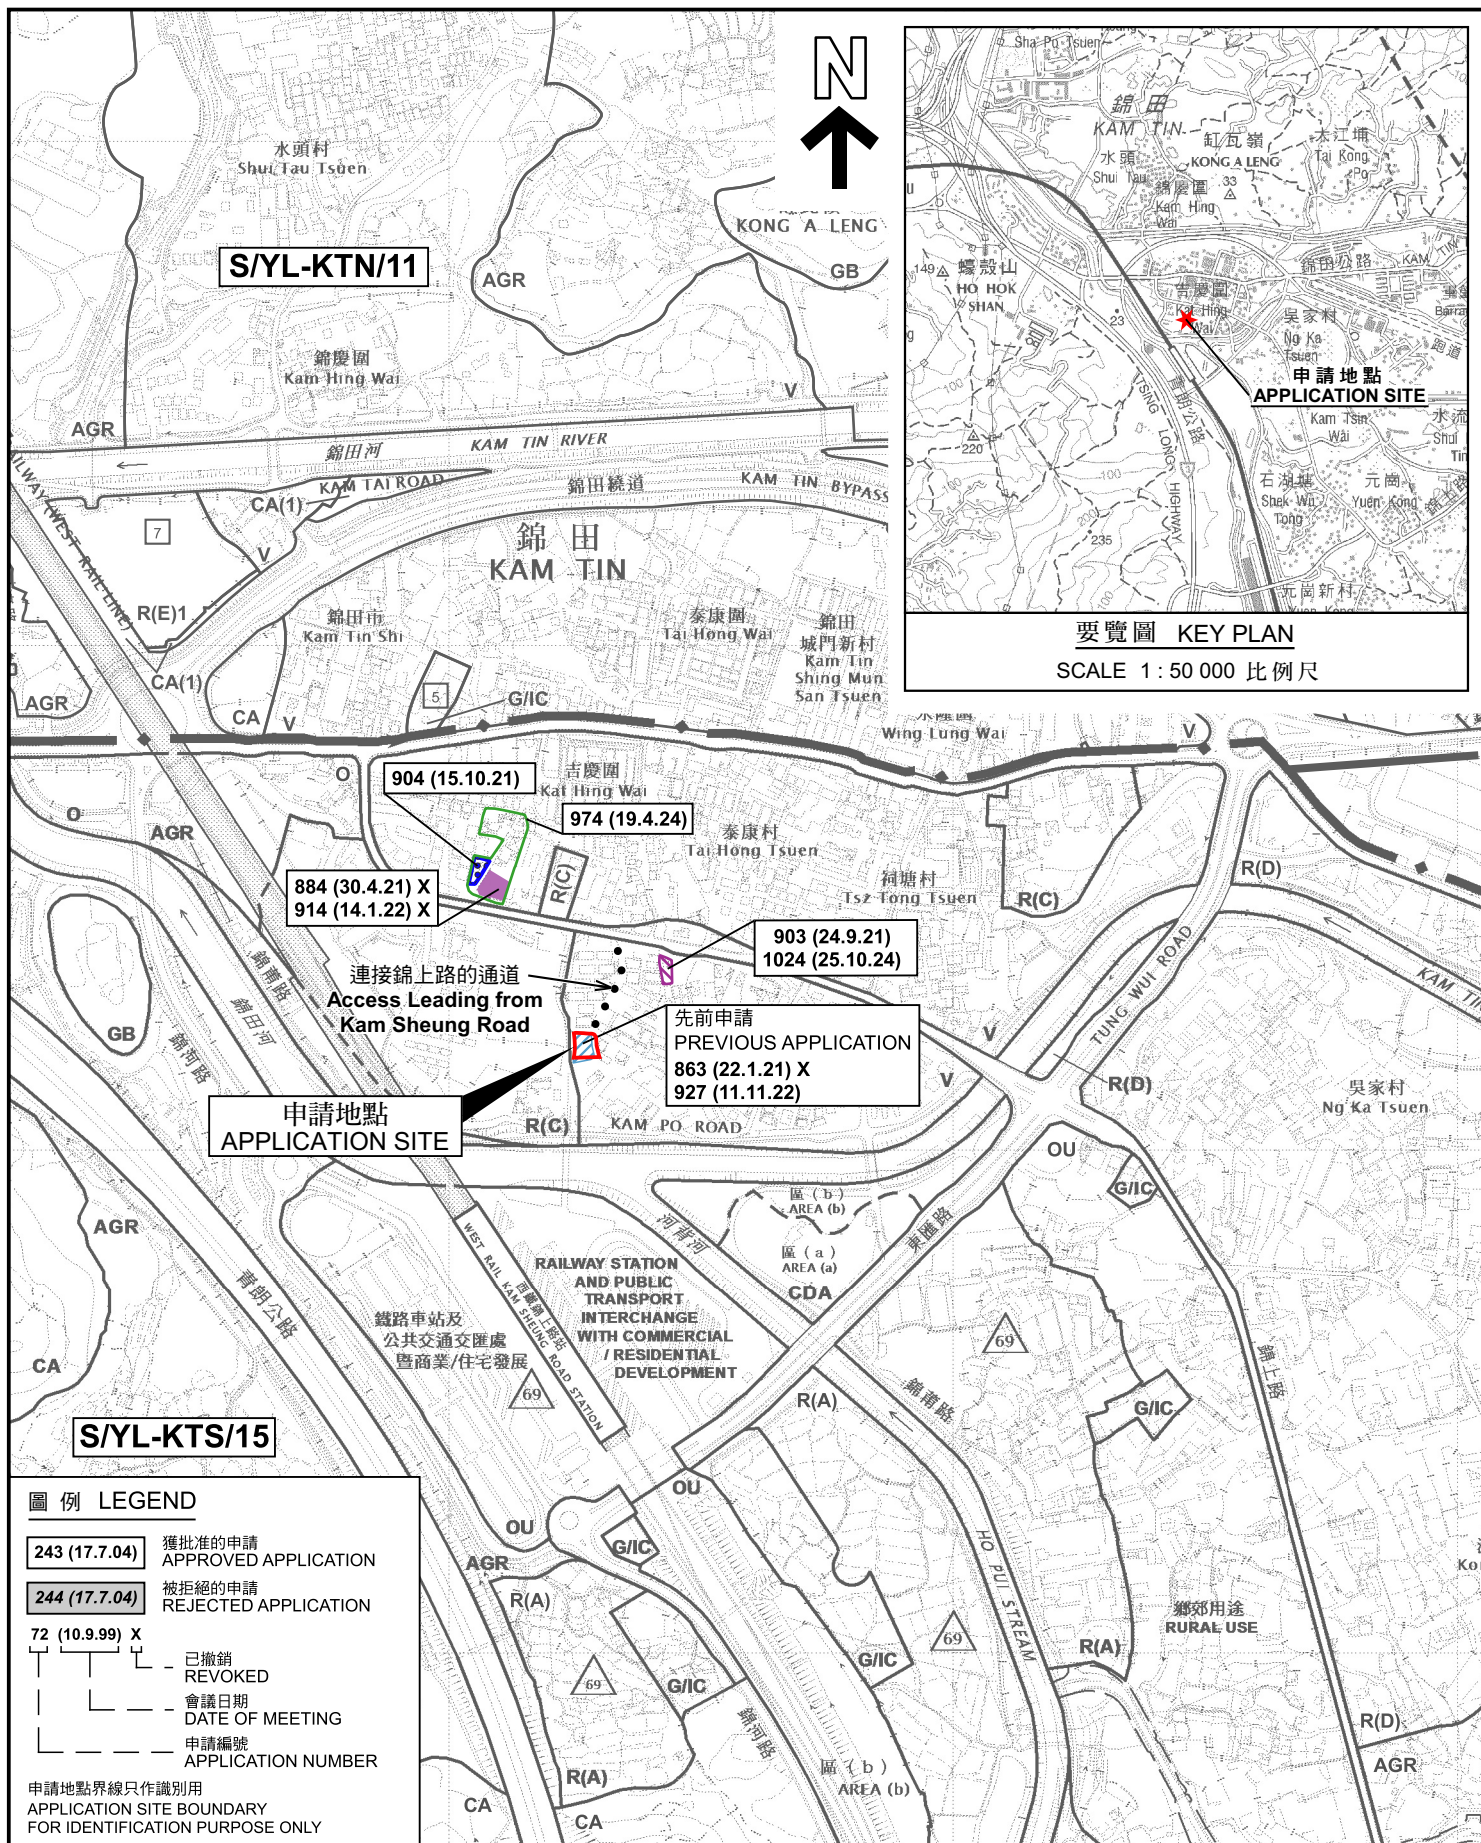

位置圖 LOCATION PLAN

臨時商店及服務行業(為期3年)
新界錦田南丈量約份第109約地段第339號A分段、
第339號B分段(部分)及第339號餘段(部分)
TEMPORARY SHOP AND SERVICES FOR A PERIOD OF 3 YEARS
LOTS 339 S.A, 339 S.B (PART) AND 339 RP (PART) IN D.D. 109,
KAM TIN SOUTH, NEW TERRITORIES

SCALE 1 : 7 500 比例尺
米 100 0 100 200 300 米
METRES





規劃署
Planning Department

參考編號
REFERENCE No.
A/YL-KTS/1100

圖 PLAN
A-1

本摘要圖於2025年11月6日擬備，
所根據的資料為於2018年12月11日
核准的分區計劃大綱圖編號 S/YL-KTS/15
EXTRACT PLAN PREPARED ON 6.11.2025
BASED ON OUTLINE ZONING PLAN No.
S/YL-KTS/15 APPROVED ON 11.12.2018

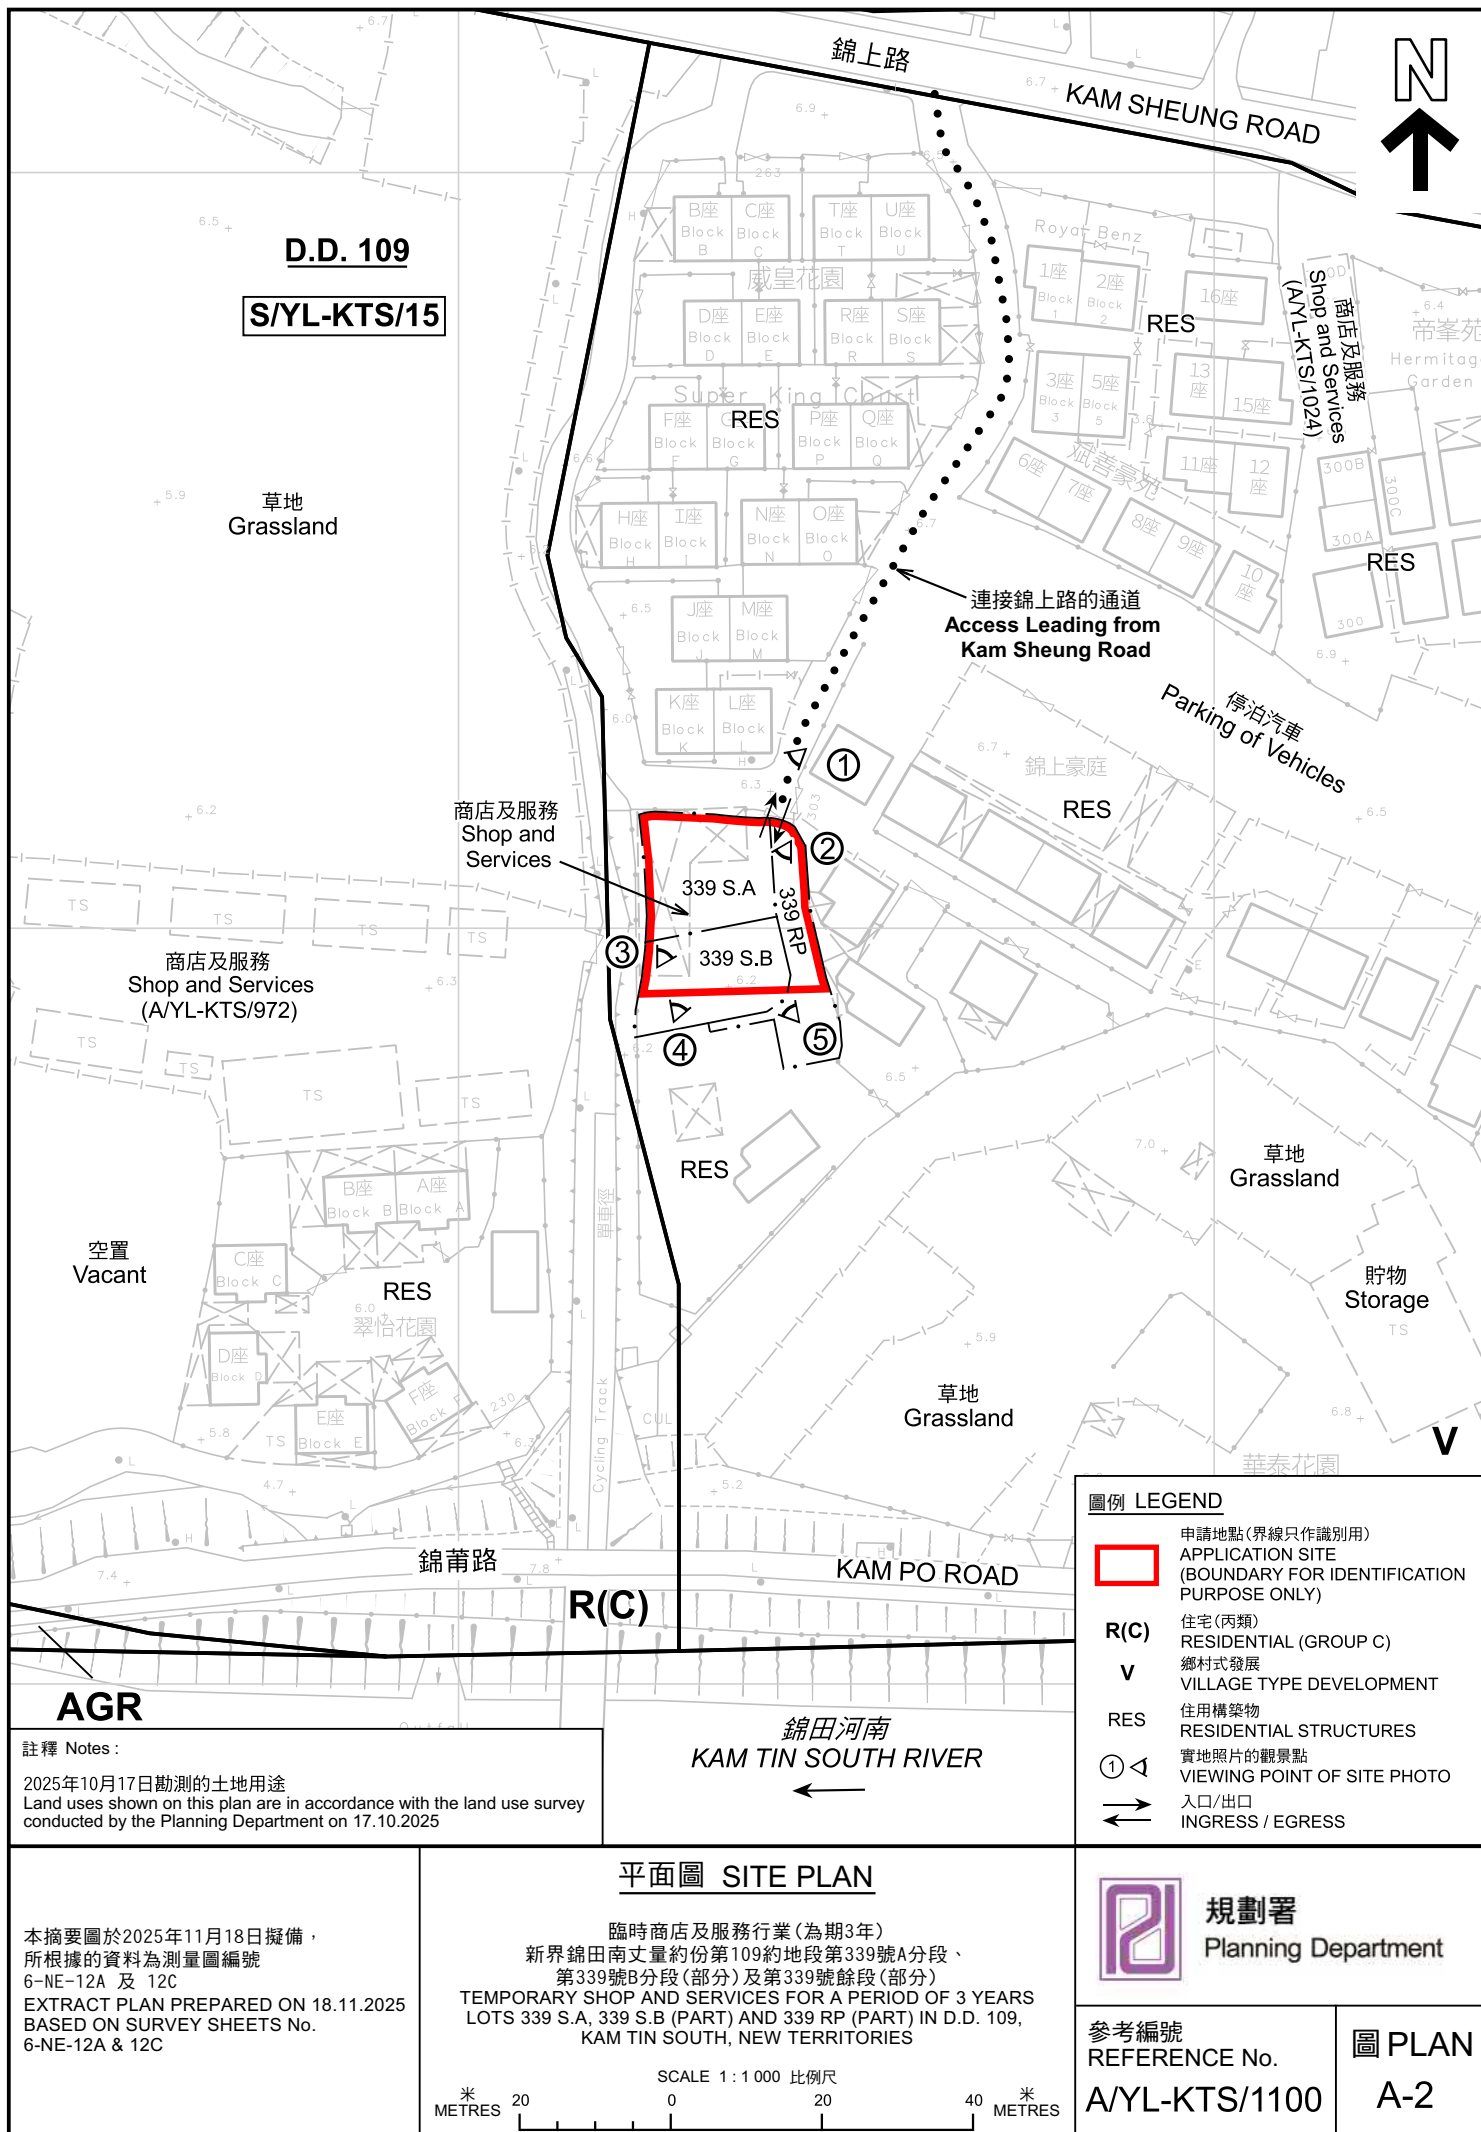

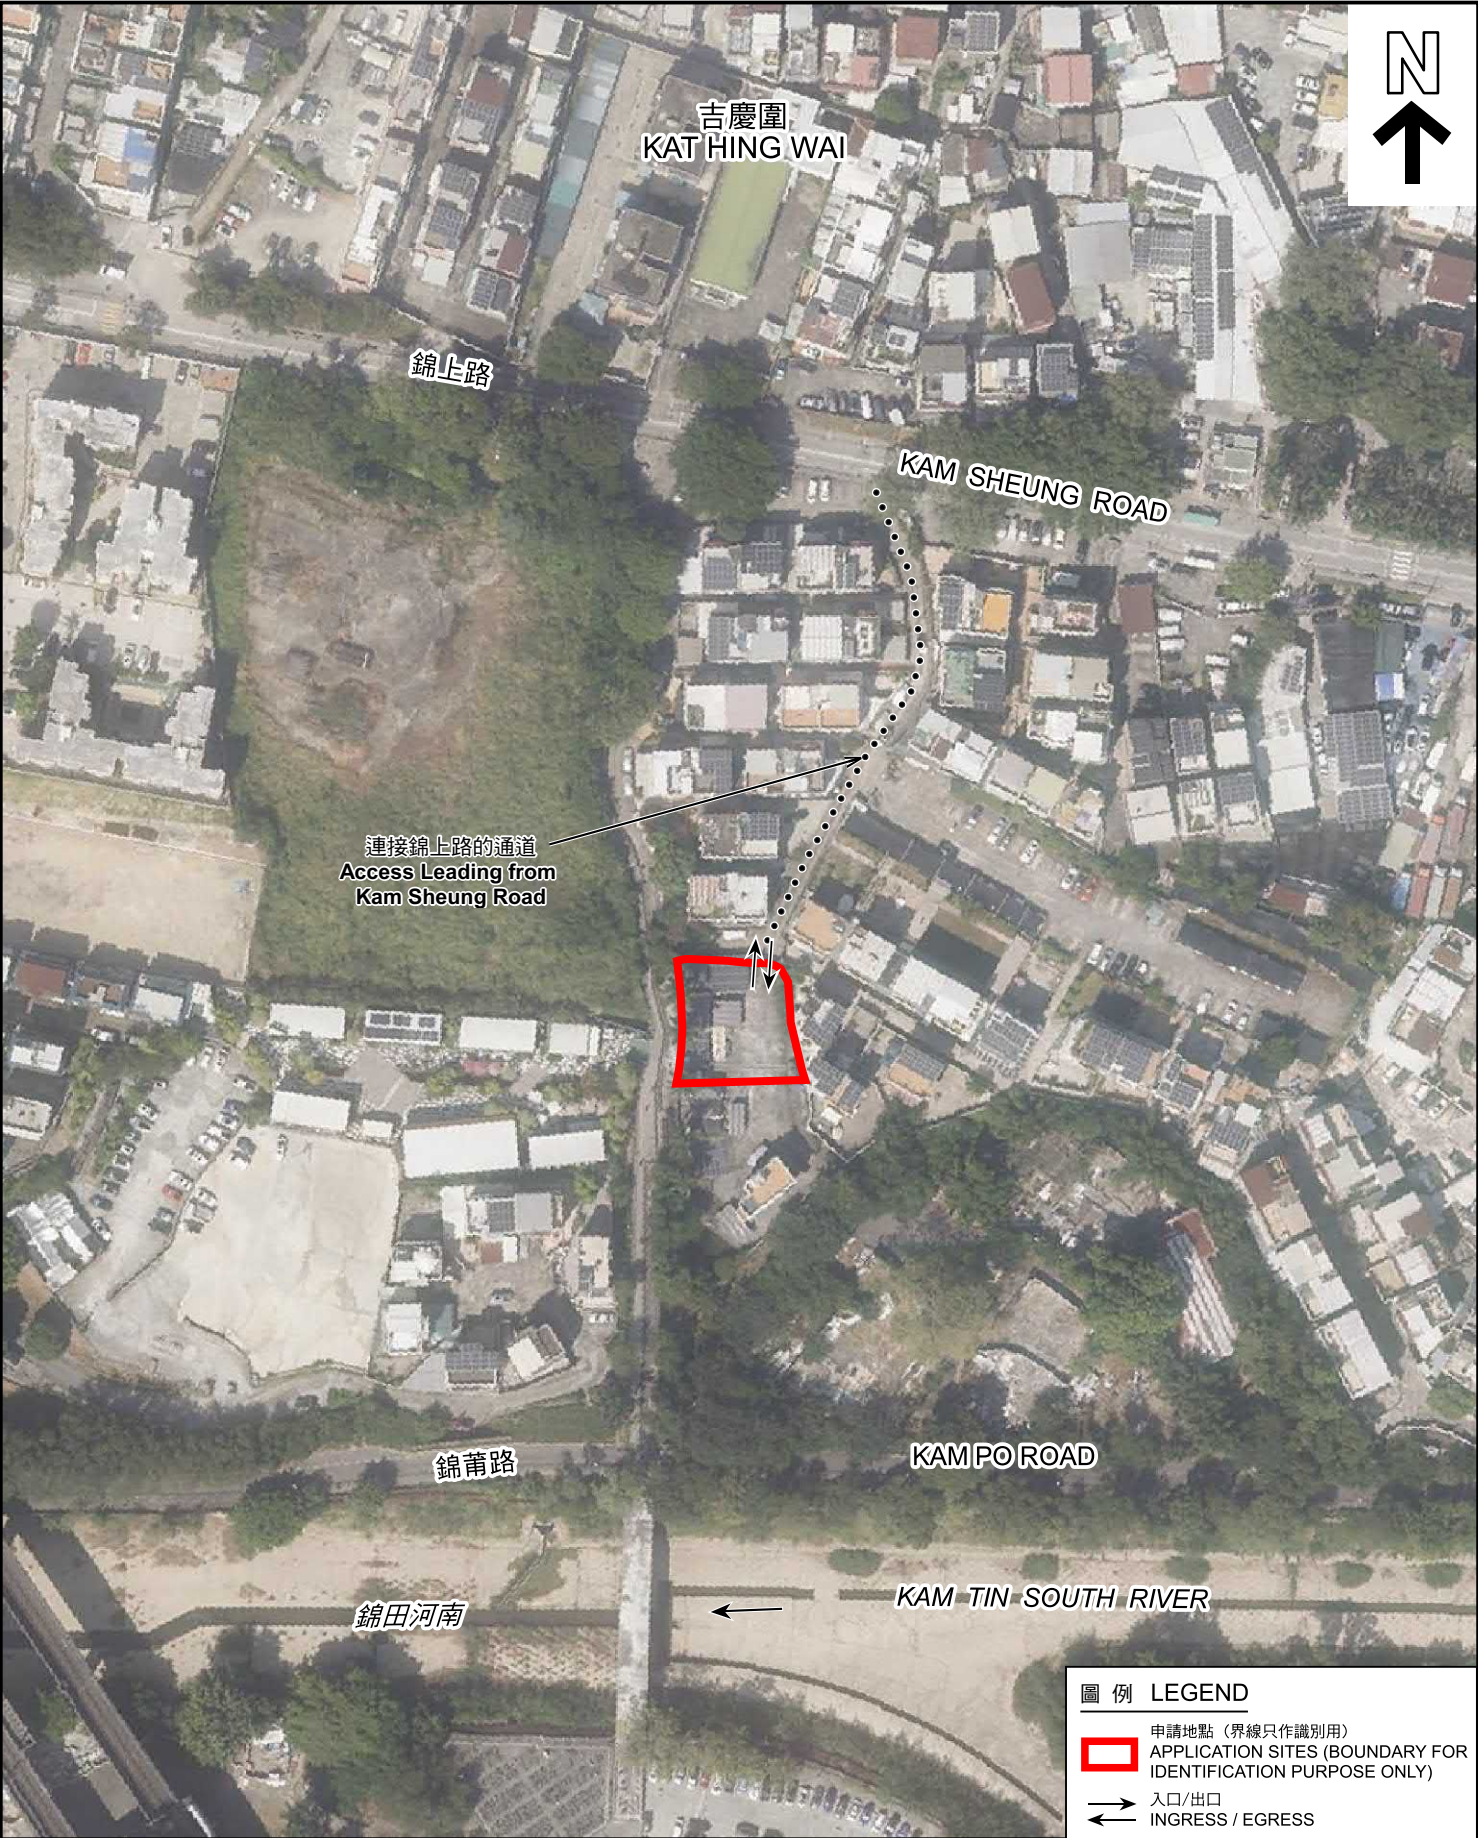

圖例 LEGEND

-  申請地點 (界線只作識別用)
APPLICATION SITES (BOUNDARY FOR IDENTIFICATION PURPOSE ONLY)
-  入口/出口
INGRESS / EGRESS

航攝照片 AERIAL PHOTO

本摘要圖於2025年11月4日擬備，
所根據的資料為地政總署於2024年10月24日
拍得的航攝照片編號 E238143C
EXTRACT PLAN PREPARED ON 4.11.2025
BASED ON AERIAL PHOTO No.
E238143C TAKEN ON 24.10.2024
BY LANDS DEPARTMENT


臨時商店及服務行業(為期3年)
新界錦田南丈量約份第109約地段第339號A分段、
第339號B分段(部分)及第339號餘段(部分)
TEMPORARY SHOP AND SERVICES FOR A PERIOD OF 3 YEARS
LOTS 339 S.A, 339 S.B (PART) AND 339 RP (PART) IN D.D. 109,
KAM TIN SOUTH, NEW TERRITORIES



規劃署
Planning Department

參考編號
REFERENCE No.
A/YL-KTS/1100

圖 PLAN
A-3

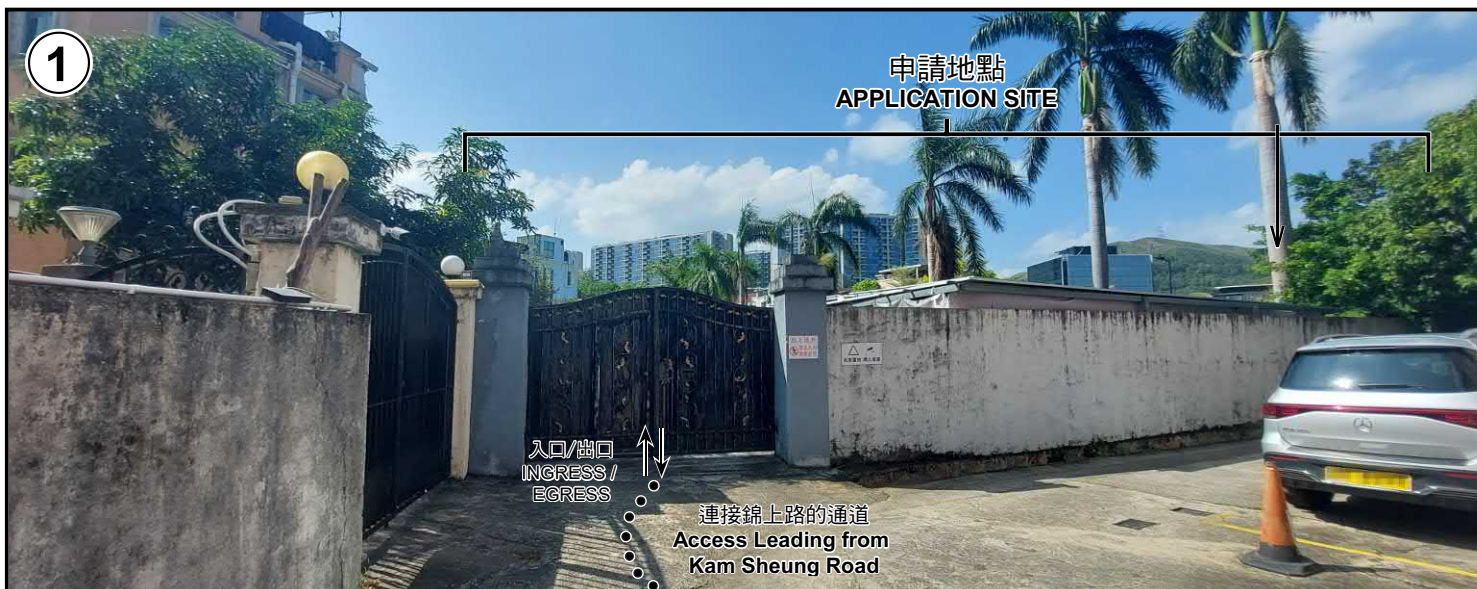

申請地點界線只作識別用 APPLICATION SITE BOUNDARY FOR IDENTIFICATION PURPOSE ONLY

實地照片 SITE PHOTOS

本圖於2025年11月5日擬備，所根據的資料為攝於2025年10月17日的實地照片
PLAN PREPARED ON 5.11.2025
BASED ON SITE PHOTOS
TAKEN ON 17.10.2025



臨時商店及服務行業(為期3年)
新界錦田南丈量約份第109約地段第339號A分段、
第339號B分段(部分)及第339號餘段(部分)
TEMPORARY SHOP AND SERVICES FOR A PERIOD OF 3 YEARS
LOTS 339 S.A, 339 S.B (PART) AND 339 RP (PART) IN D.D. 109,
KAM TIN SOUTH, NEW TERRITORIES



規劃署
Planning Department

參考編號
REFERENCE No.
A/YL-KTS/1100

圖 PLAN
A-4a

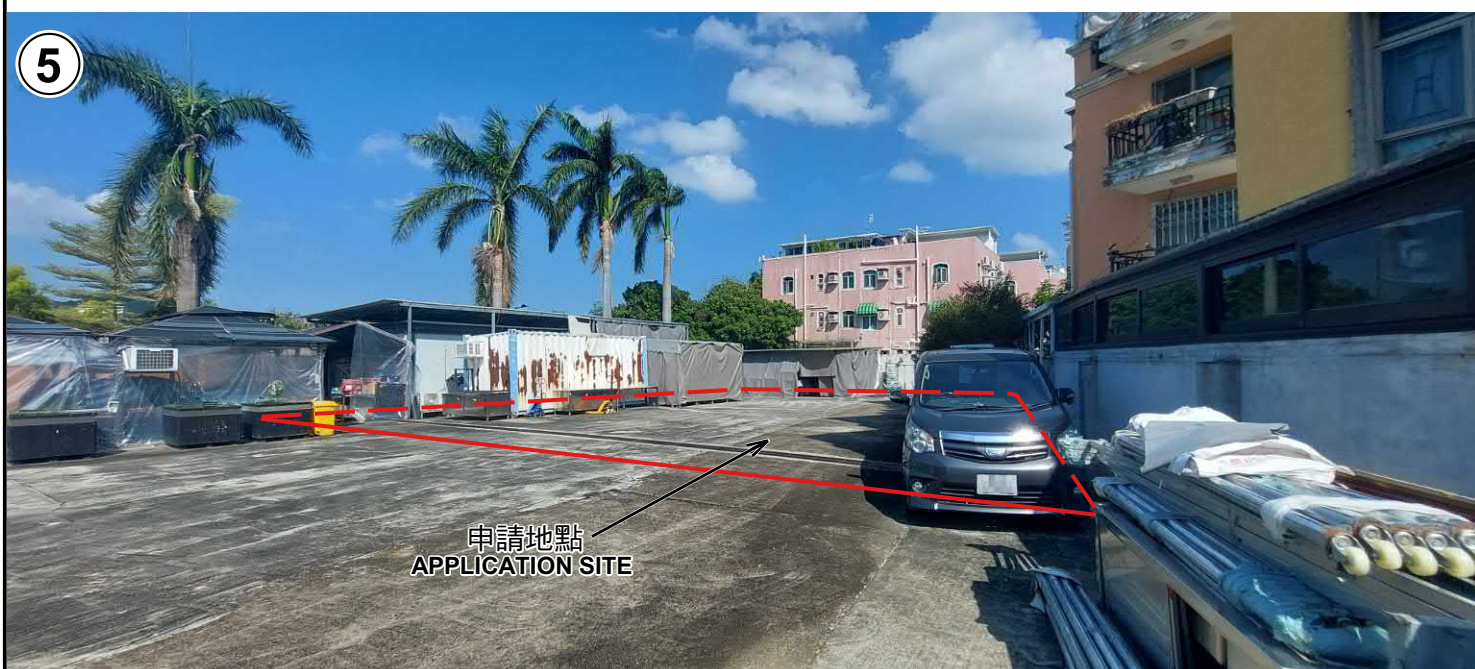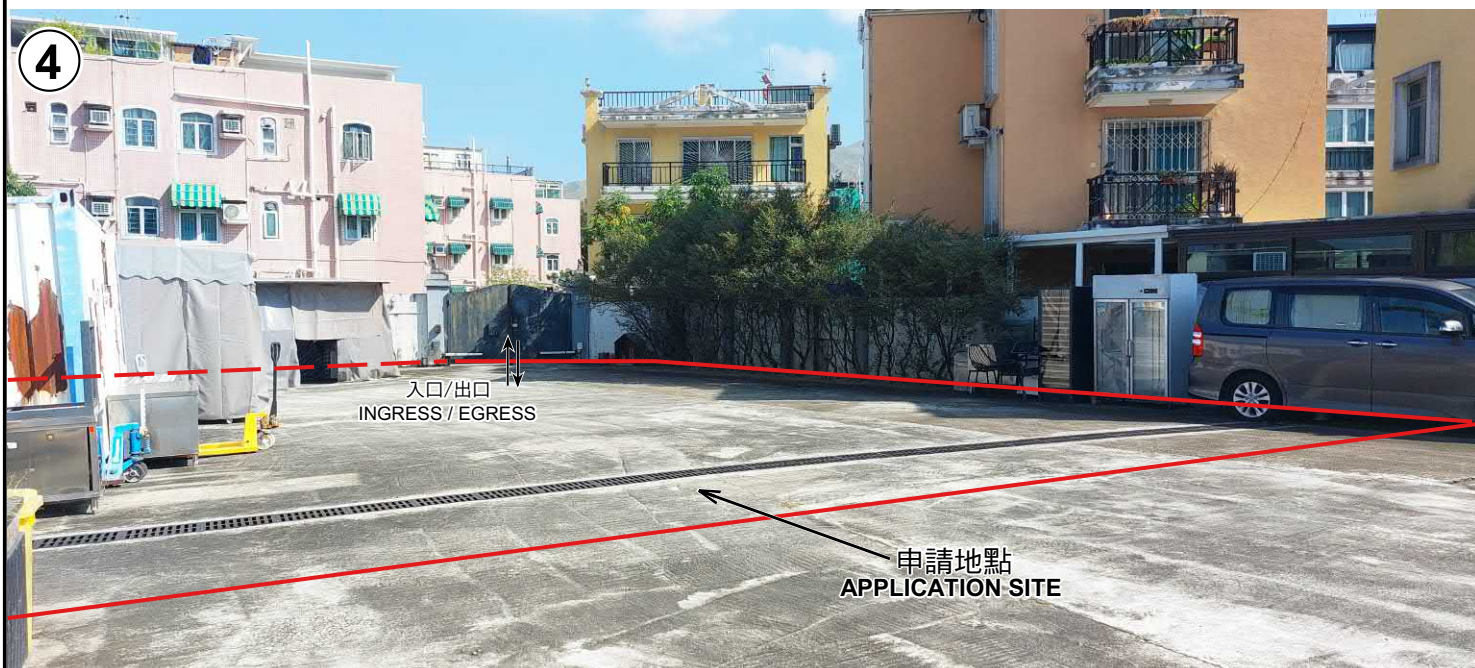

申請地點界線只作識別用 APPLICATION SITE BOUNDARY FOR IDENTIFICATION PURPOSE ONLY

實地照片 SITE PHOTOS

本圖於2025年11月6日擬備，所根據的資料為攝於2025年10月17日的實地照片
PLAN PREPARED ON 6.11.2025
BASED ON SITE PHOTOS
TAKEN ON 17.10.2025

臨時商店及服務行業(為期3年)
新界錦田南丈量約份第109約地段第339號A分段、
第339號B分段(部分)及第339號餘段(部分)
TEMPORARY SHOP AND SERVICES FOR A PERIOD OF 3 YEARS
LOTS 339 S.A, 339 S.B (PART) AND 339 RP (PART) IN D.D. 109,
KAM TIN SOUTH, NEW TERRITORIES



規劃署
Planning Department

參考編號
REFERENCE No.
A/YL-KTS/1100

圖 PLAN
A-4b