




SITE PLAN (SCALE 1:500)

COLOUR INDICATION

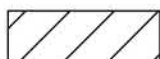

CAR PARK (total 15 private car spaces)

Application area around 750 s.q.m.
(including about 170 s.q.m. of GL (about 22.7%))


Lots 1210 S.B ss.1, 1210 S.B ss.2, 1210 S.B ss.3, 1210 S.B ss.4, 1210 S.B ss.5, 1210 S.B ss.6, 1210 S.B ss.7 and 1210 S.B RP in D.D.129 and adjoining Government Land (GL),
Lau Fau Shan, Yuen Long, New Territories

參考編號
REFERENCE No.
A/YL-LFS/572

繪圖 DRAWING
A-1

(摘錄自申請人於8. 10. 2025呈交的補充資料)
(Extract from Applicant's Supplementary
Information Submitted on 8.10.2025)

PLAN OF VEHICLES FROM MAIN ROAD ACCESS TO THE APPLICATION SITE (scale 1:5000)

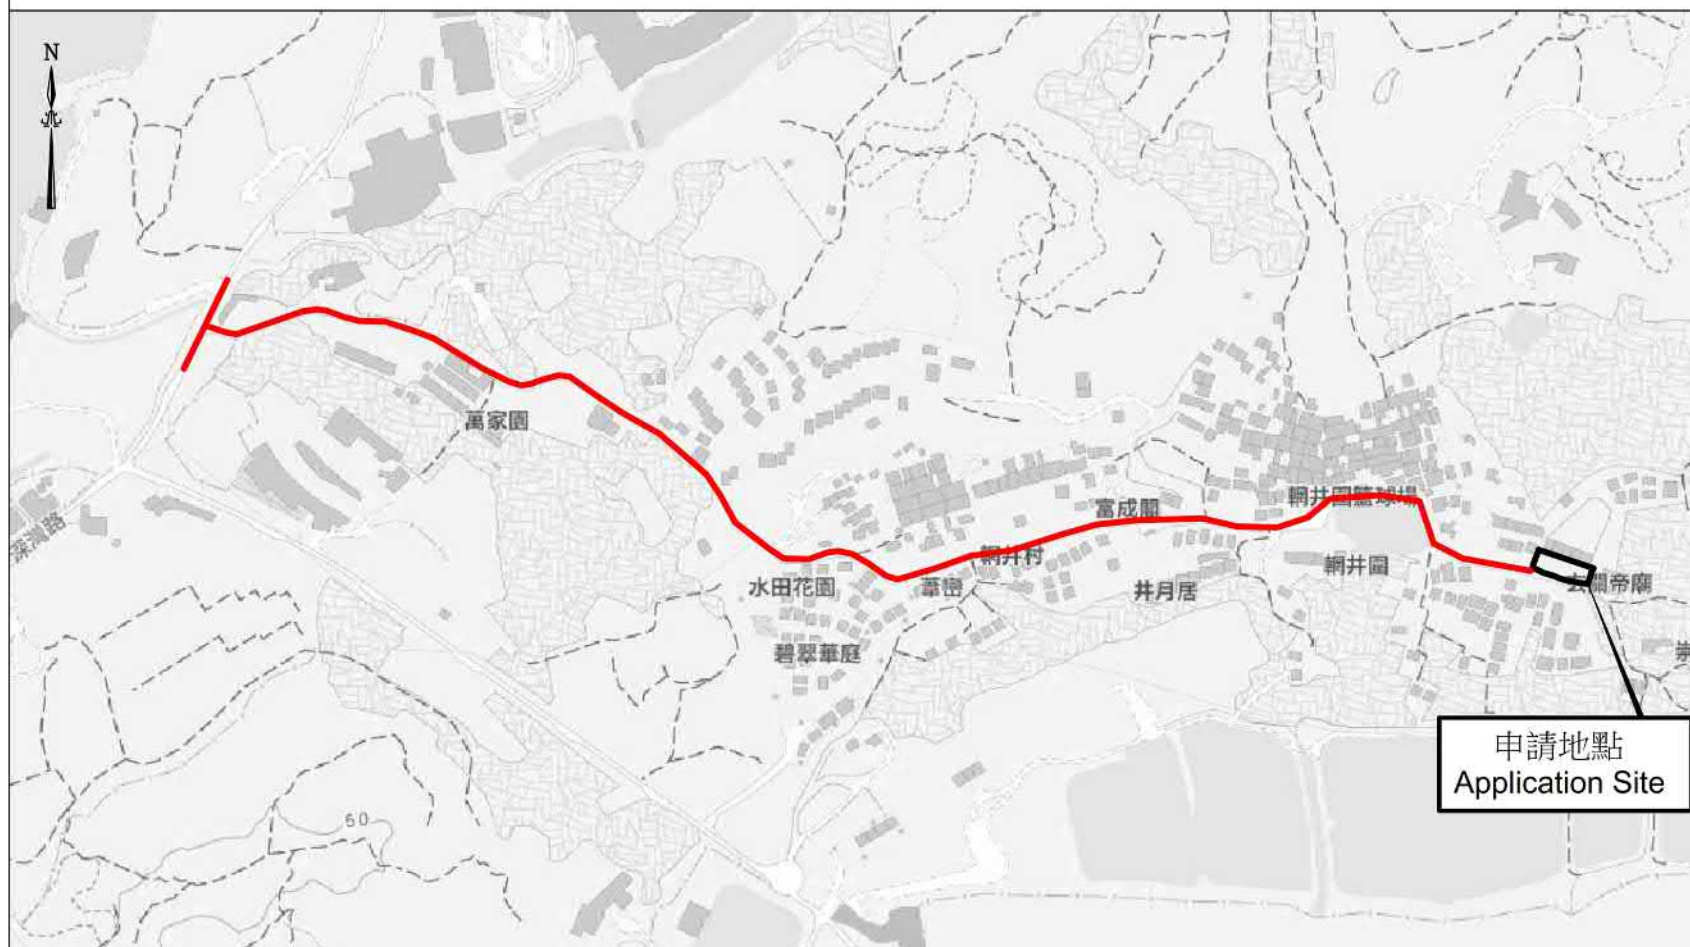


Lots 1210 S.B ss.1, 1210 S.B ss.2, 1210 S.B ss.3, 1210 S.B ss.4, 1210 S.B ss.5, 1210 S.B ss.6, 1210 S.B ss.7 and 1210 S.B RP in D.D.129 and adjoining Government Land (GL),
Lau Fau Shan, Yuen Long, New Territories

參考編號
REFERENCE No.
A/YL-LFS/572

繪圖 DRAWING
A-2

(摘錄自申請人於8. 10. 2025呈交的補充資料)
(Extract from Applicant's Supplementary
Information Submitted on 8.10.2025)

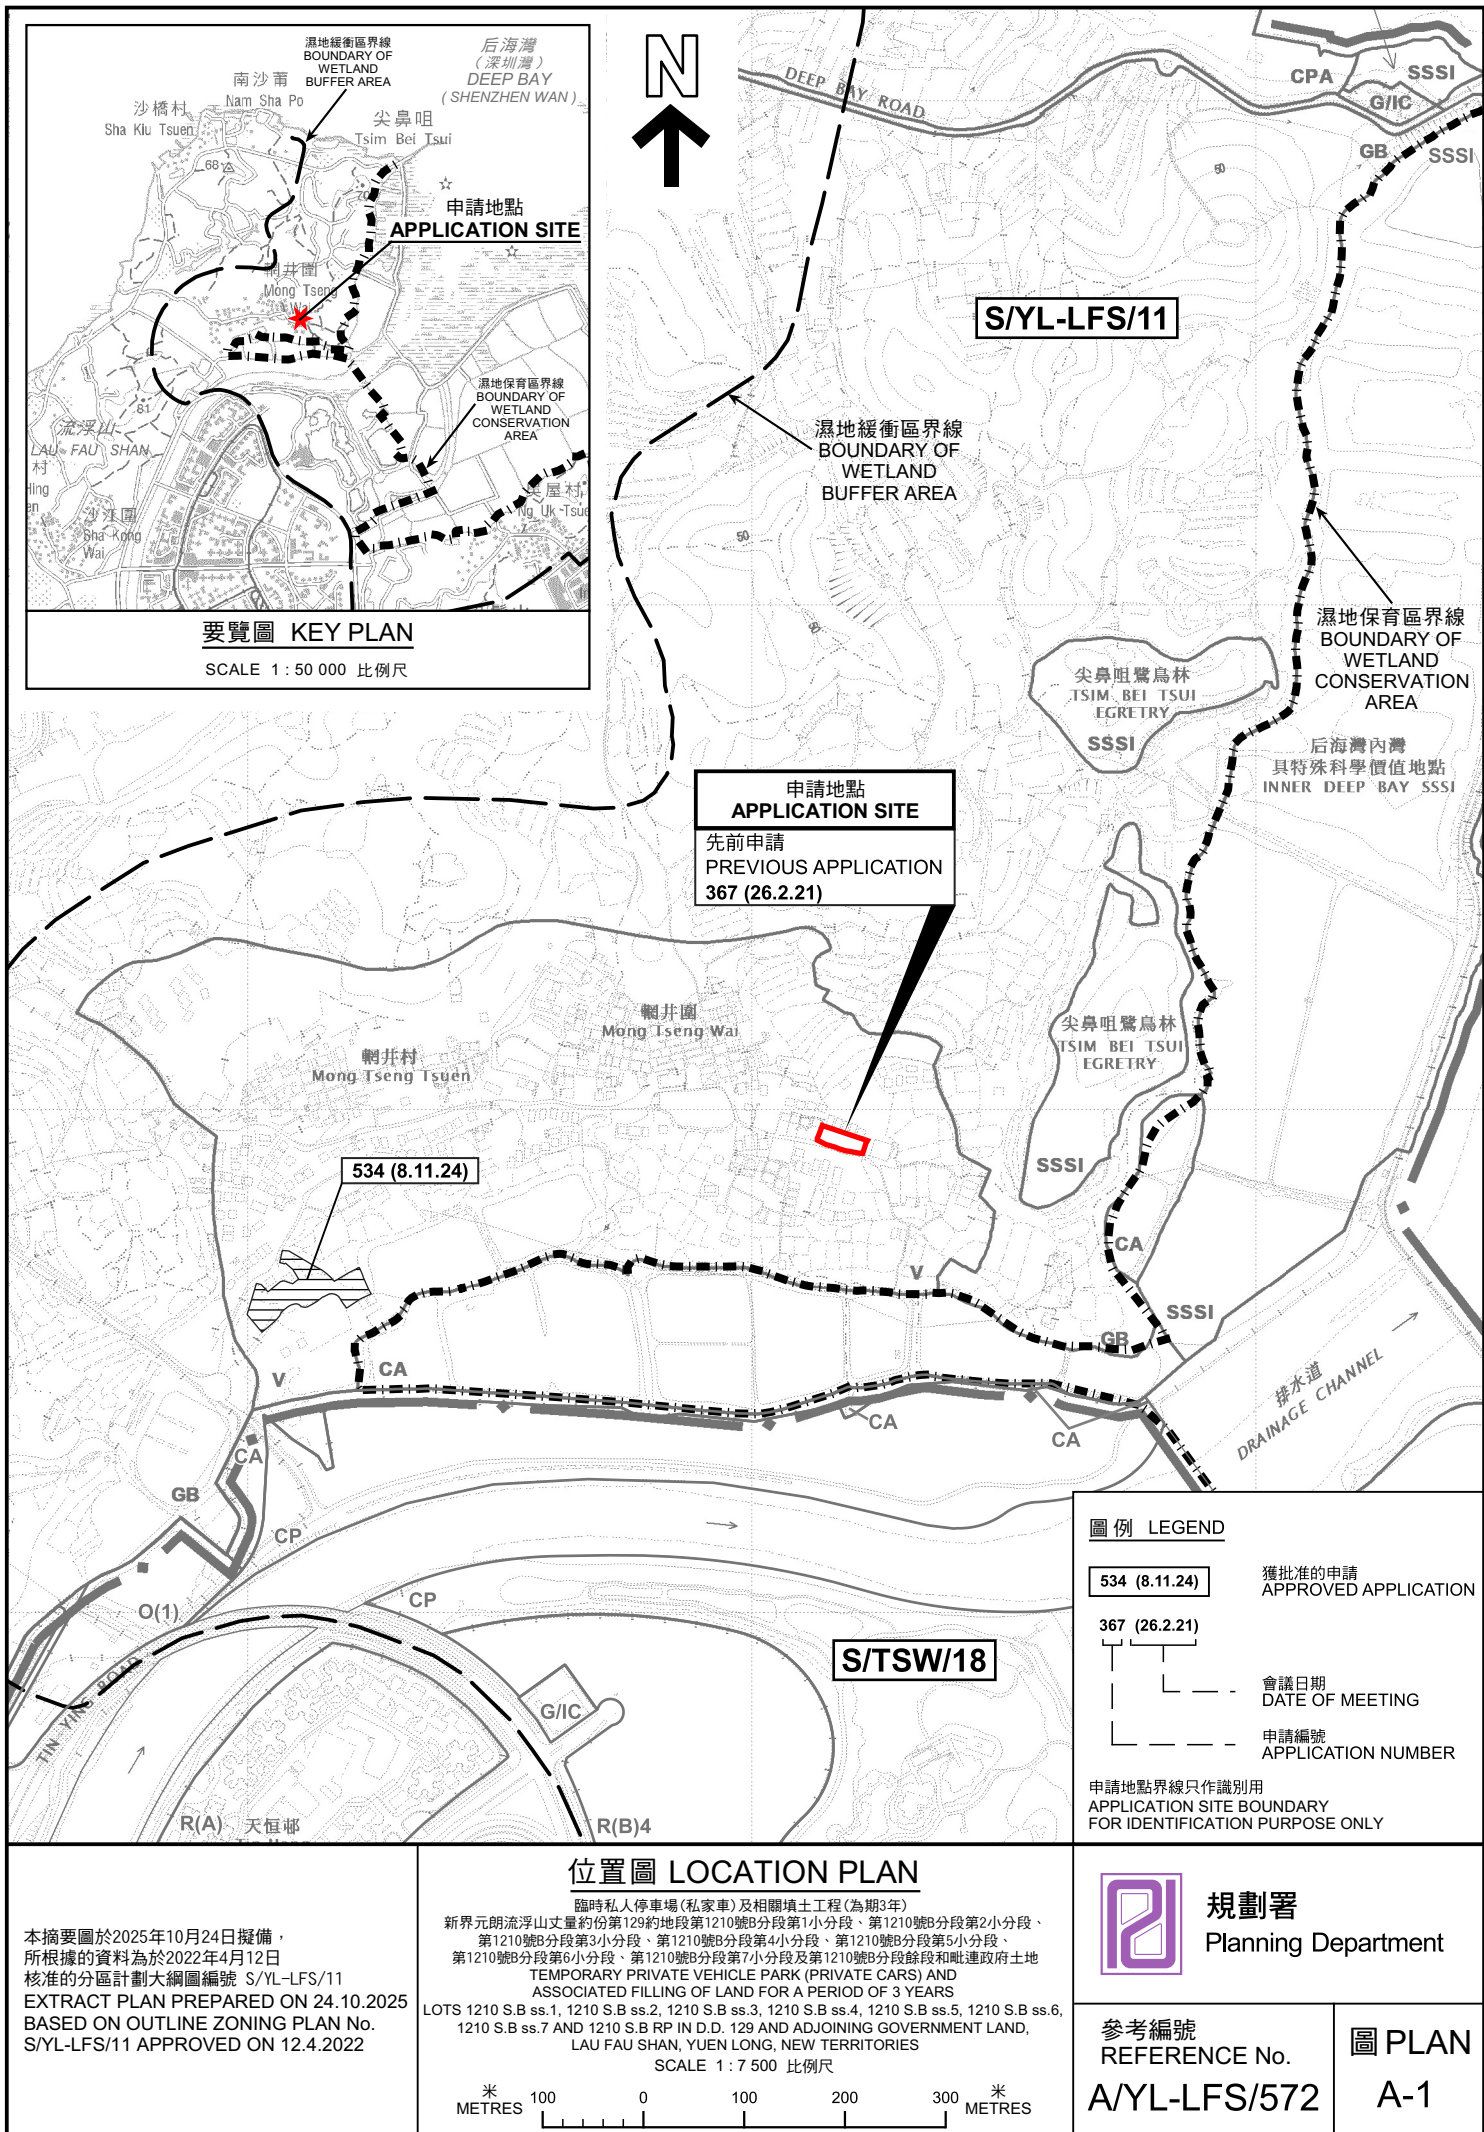



輞井圍
Mong Tseng Wai

興怡花園

玄關帝廟
Yuen Kwan
Tai Temple



圖例 LEGEND



申請地點(界線只作識別用)
APPLICATION SITE
(BOUNDARY FOR IDENTIFICATION
PURPOSE ONLY)

航攝照片 AERIAL PHOTO

本摘要圖於2025年10月28日擬備，所根據的資料為地政總署於2024年11月1日拍得的航攝照片編號 E240183C
EXTRACT PLAN PREPARED ON 28.10.2025
BASED ON AERIAL PHOTO No.
E240183C TAKEN ON 1.11.2024
BY LANDS DEPARTMENT


臨時私人停車場(私家車)及相關填土工程(為期3年)
新界元朗流浮山丈量約份第129約地段第1210號B分段第1小分段、第1210號B分段第2小分段、第1210號B分段第3小分段、第1210號B分段第4小分段、第1210號B分段第5小分段、第1210號B分段第6小分段、第1210號B分段第7小分段及第1210號B分段餘段和毗連政府土地
TEMPORARY PRIVATE VEHICLE PARK (PRIVATE CARS) AND ASSOCIATED FILLING OF LAND FOR A PERIOD OF 3 YEARS
LOTS 1210 S.B ss.1, 1210 S.B ss.2, 1210 S.B ss.3, 1210 S.B ss.4, 1210 S.B ss.5, 1210 S.B ss.6, 1210 S.B ss.7 AND 1210 S.B RP IN D.D. 129 AND ADJOINING GOVERNMENT LAND, LAU FAU SHAN, YUEN LONG, NEW TERRITORIES



規劃署
Planning Department

參考編號
REFERENCE No.
A/YL-LFS/572

圖 PLAN
A-3

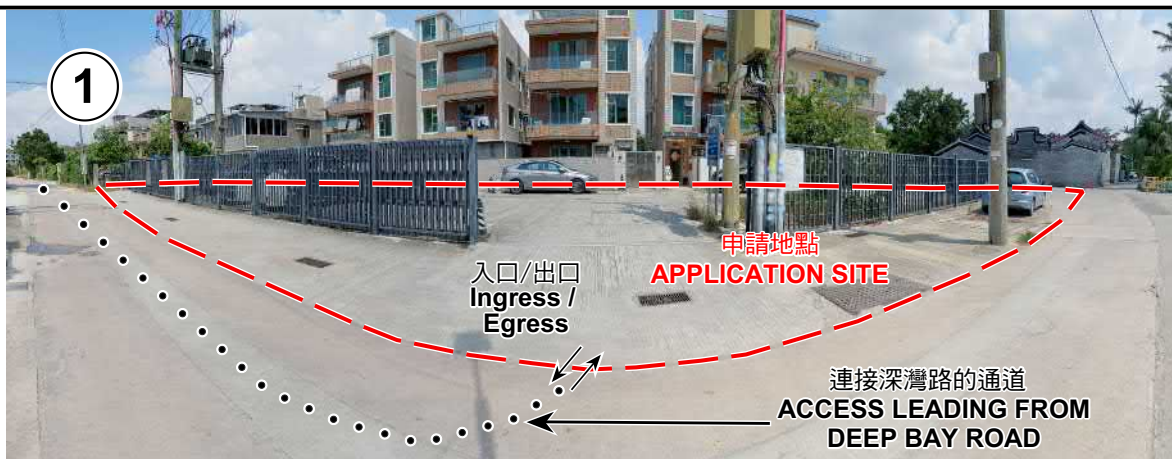

申請地點界線只作識別用 APPLICATION SITE BOUNDARY FOR IDENTIFICATION PURPOSE ONLY

實地照片 SITE PHOTOS

本圖於2025年11月3日擬備，所根據的資料為攝於2025年10月10日的實地照片
PLAN PREPARED ON 3.11.2025
BASED ON SITE PHOTOS
TAKEN ON 10.10.2025

臨時私人停車場(私家車)及相關填土工程(為期3年)
新界元朗流浮山丈量約份第129約地段第1210號B分段第1小分段、第1210號B分段第2小分段、
第1210號B分段第3小分段、第1210號B分段第4小分段、第1210號B分段第5小分段、
第1210號B分段第6小分段、第1210號B分段第7小分段及第1210號B分段餘段和毗連政府土地
TEMPORARY PRIVATE VEHICLE PARK (PRIVATE CARS) AND
ASSOCIATED FILLING OF LAND FOR A PERIOD OF 3 YEARS
LOTS 1210 S.B ss.1, 1210 S.B ss.2, 1210 S.B ss.3, 1210 S.B ss.4, 1210 S.B ss.5, 1210 S.B ss.6,
1210 S.B ss.7 AND 1210 S.B RP IN D.D. 129 AND ADJOINING GOVERNMENT LAND,
LAU FAU SHAN, YUEN LONG, NEW TERRITORIES



規劃署
Planning Department

參考編號
REFERENCE No.
A/YL-LFS/572

圖 PLAN
A-4a



實地照片 SITE PHOTOS

本圖於2025年10月31日擬備，所根據的資料為攝於2025年10月10日的實地照片
PLAN PREPARED ON 31.10.2025
BASED ON SITE PHOTOS
TAKEN ON 10.10.2025

臨時私人停車場(私家車)及相關填土工程(為期3年)
新界元朗流浮山丈量約份第129約地段第1210號B分段第1小分段、第1210號B分段第2小分段、
第1210號B分段第3小分段、第1210號B分段第4小分段、第1210號B分段第5小分段、
第1210號B分段第6小分段、第1210號B分段第7小分段及第1210號B分段餘段和毗連政府土地
TEMPORARY PRIVATE VEHICLE PARK (PRIVATE CARS) AND
ASSOCIATED FILLING OF LAND FOR A PERIOD OF 3 YEARS
LOTS 1210 S.B ss.1, 1210 S.B ss.2, 1210 S.B ss.3, 1210 S.B ss.4, 1210 S.B ss.5, 1210 S.B ss.6,
1210 S.B ss.7 AND 1210 S.B RP IN D.D. 129 AND ADJOINING GOVERNMENT LAND,
LAU FAU SHAN, YUEN LONG, NEW TERRITORIES



規劃署
Planning Department

參考編號
REFERENCE No.
A/YL-LFS/572

圖 PLAN
A-4b