


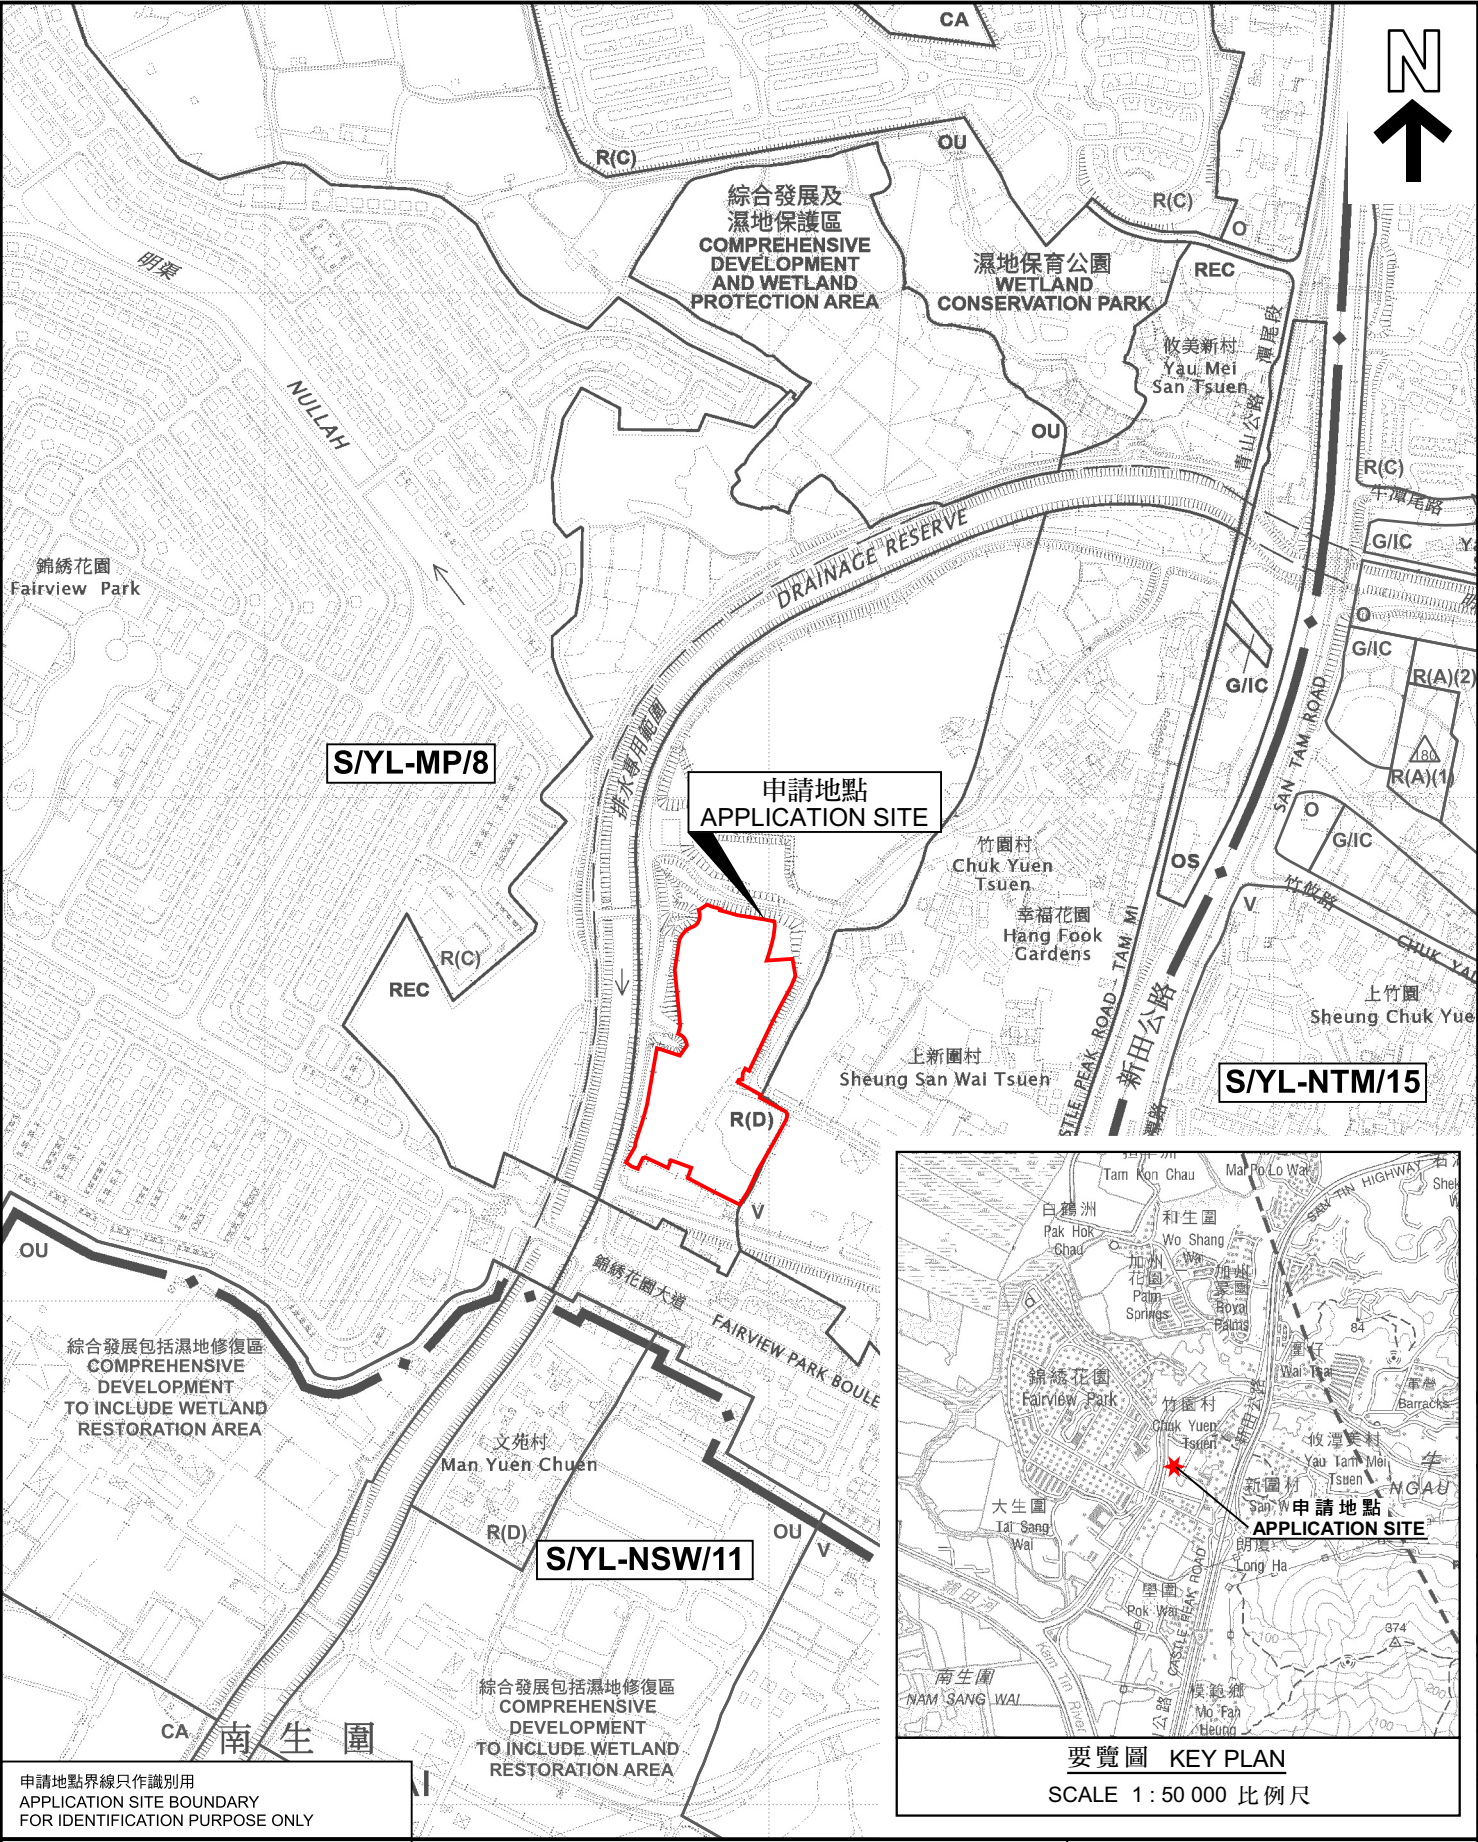

申請地點界線只作識別用
APPLICATION SITE BOUNDARY
FOR IDENTIFICATION PURPOSE ONLY



要覽圖 KEY PLAN
SCALE 1 : 50 000 比例尺

本摘要圖於2025年11月11日擬備，
所根據的資料為於2024年9月17日
核准的分區計劃大綱圖編號 S/YL-MP/8
EXTRACT PLAN PREPARED ON 11.11.2025
BASED ON OUTLINE ZONING PLAN No.
S/YL-MP/8 APPROVED ON 17.9.2024

位置圖 LOCATION PLAN

擬議臨時露天存放建築材料及公眾停車場(只限電單車、私家車、
輕型貨車、中型貨車及貨櫃車)和相關的填塘及填土工程(為期3年)
元朗米埔丈量約份第 104 約地段 第 4822 號(部分)
PROPOSED TEMPORARY OPEN STORAGE OF CONSTRUCTION MATERIALS
AND PUBLIC VEHICLE PARK (MOTORCYCLES, PRIVATE CARS,
LIGHT GOODS VEHICLES, MEDIUM GOODS VEHICLES AND CONTAINER
VEHICLES ONLY) AND ASSOCIATED FILLING OF POND AND LAND
(FOR A PERIOD OF 3 YEARS)
LOT 4822 (PART) IN D.D. 104, MAI PO, YUEN LONG
SCALE 1 : 7 500 比例尺

米 100 0 100 200 300 米
METRES

 **規劃署**
Planning Department

參考編號 REFERENCE No. A/YL-MP/397	圖 PLAN A-1
---	----------------------