


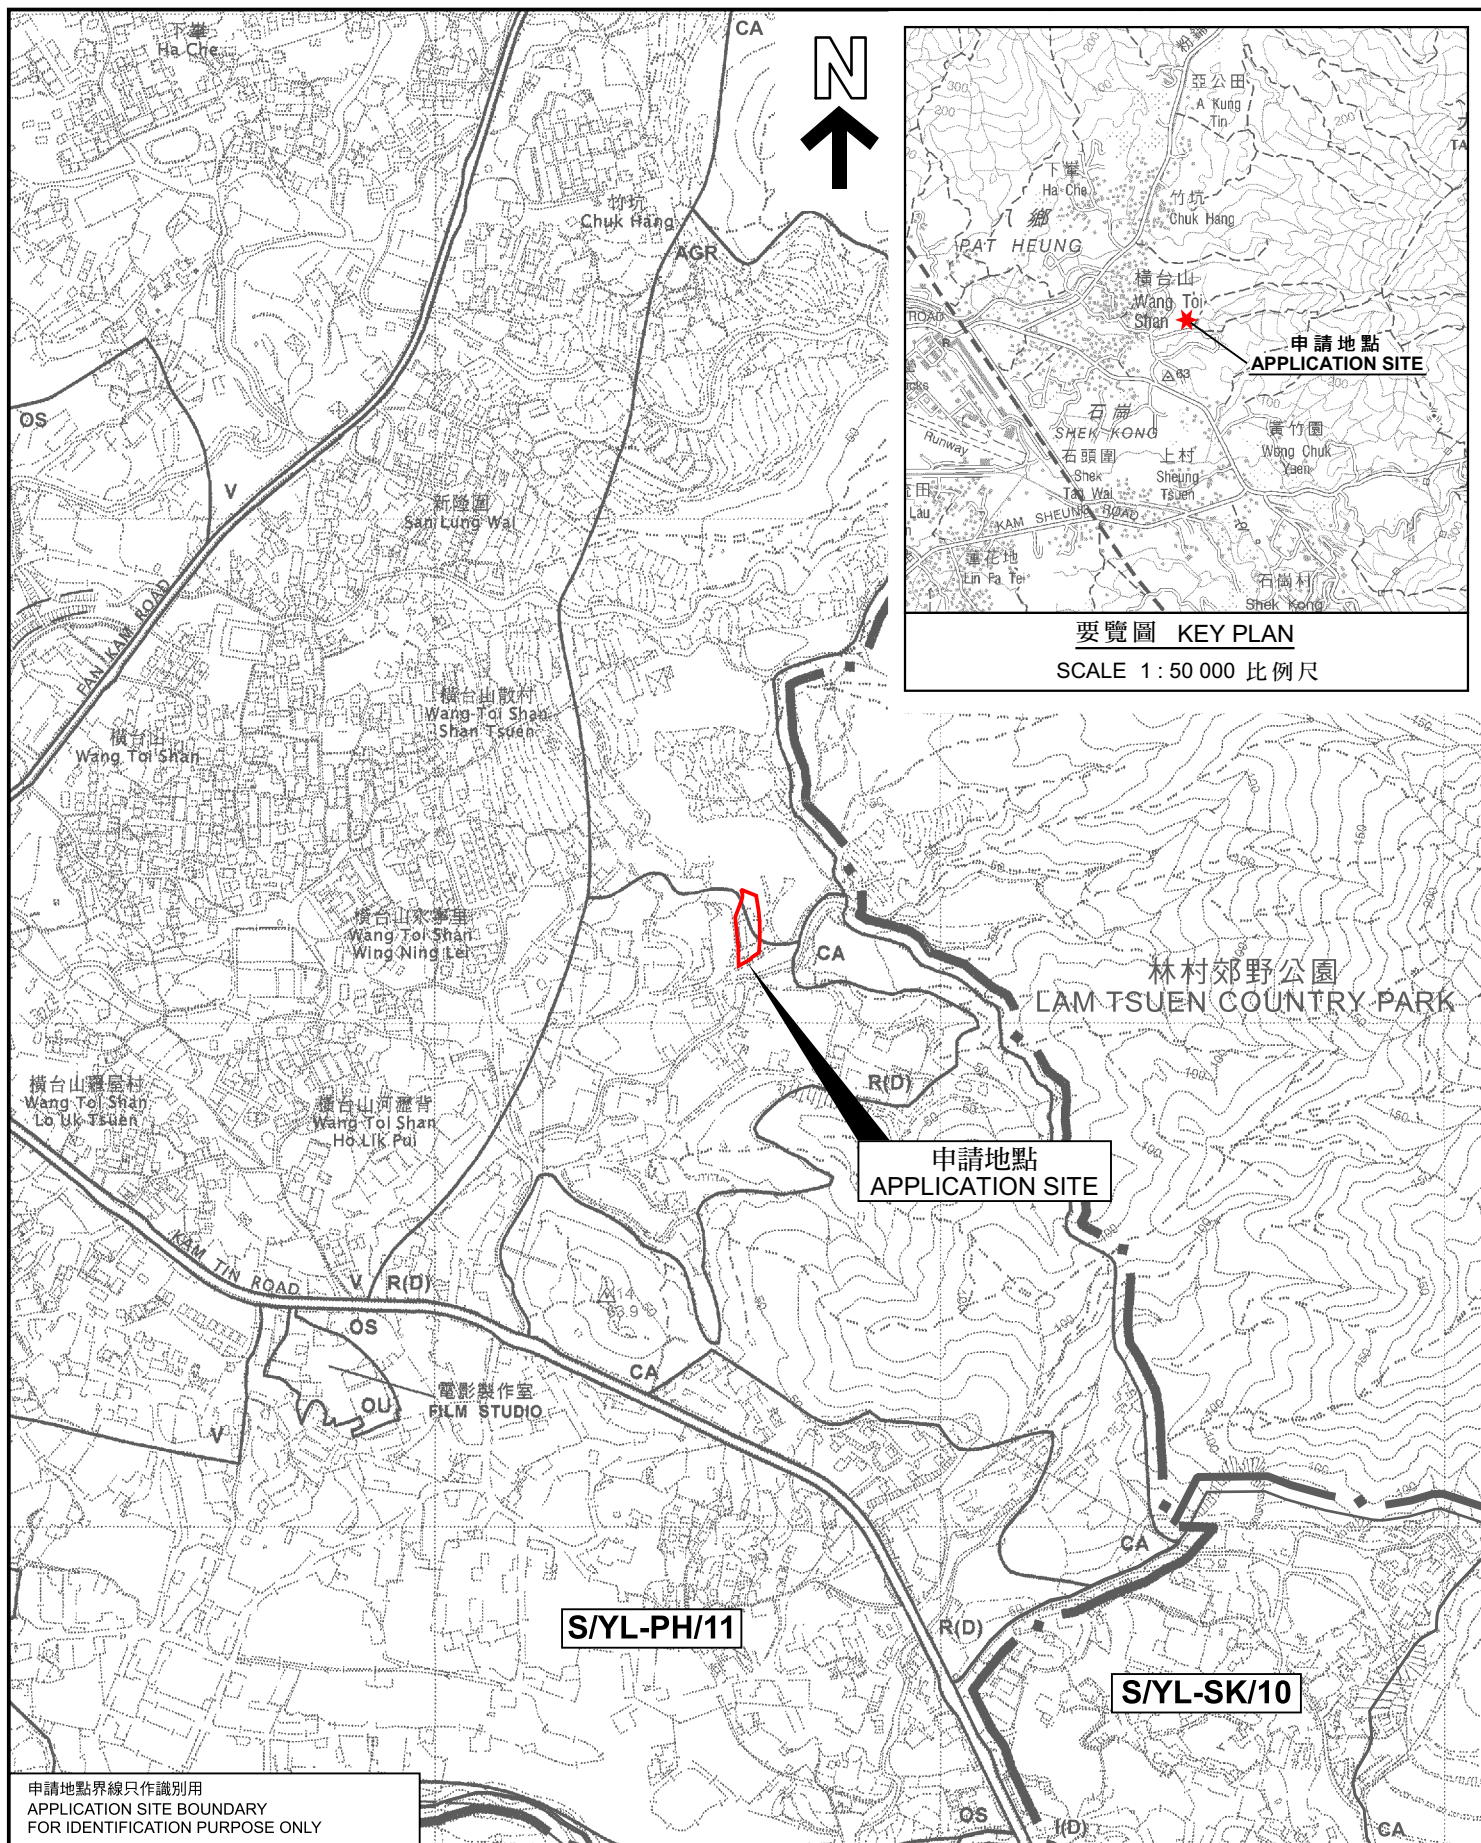


S/YL-PH/11

S/YL-SK/10

申請地點界線只作識別用
APPLICATION SITE BOUNDARY
FOR IDENTIFICATION PURPOSE ONLY

位置圖 LOCATION PLAN

擬議臨時私人停車場(只限私家車)及相關填土工程(為期3年)
新界元朗八鄉丈量約份第111約
地段第2897號(部分)、第2898號(部分)及第2899號(部分)
PROPOSED TEMPORARY PRIVATE VEHICLE PARK (PRIVATE CARS ONLY)
AND ASSOCIATED FILLING OF LAND FOR A PERIOD OF 3 YEARS
LOTS 2897 (PART), 2898 (PART) AND 2899 (PART) IN D.D. 111,
PAT HEUNG, YUEN LONG, NEW TERRITORIES

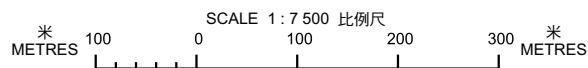

規劃署
Planning Department

參考編號
REFERENCE No.
A/YL-PH/1073

圖 PLAN
A-1

本摘要圖於2025年11月12日擬備，
所根據的資料為於2006年10月17日
核准的分區計劃大綱圖編號 S/YL-PH/11
EXTRACT PLAN PREPARED ON 12.11.2025
BASED ON OUTLINE ZONING PLAN No.
S/YL-PH/11 APPROVED ON 17.10.2006