


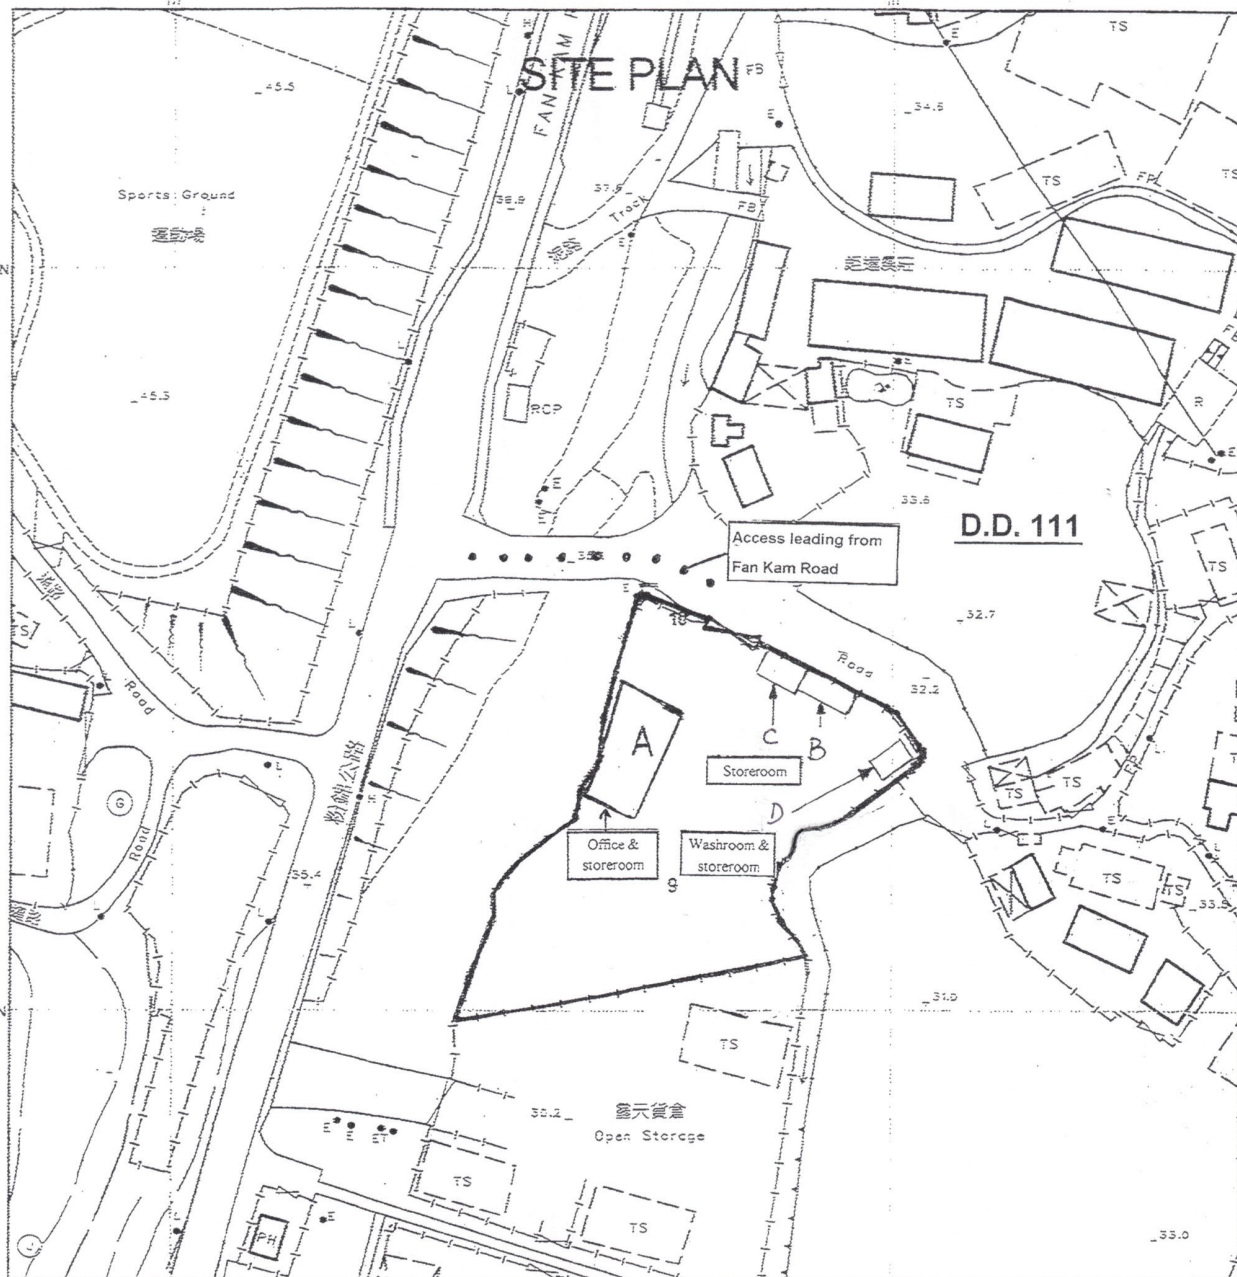

Structure	Covered land area (m ²)		Non-domestic floor area (m ²)	
	Size (L x D x H)	Area (m ²)	Size (L x D x H)	Area (m ²)
A	1/F: 14.7m x 10.5m x 6.6m	154.35	1/F: 14.7m x 9.14m x 3.3m	134.35
B	7.4m x 2.5m x 3.5m	18.5	G/F: 8.16m x 6.06m x 3.3m	49.45
C	6.75m x 3.6m x 2.6m	24.3	7.4m x 2.5m x 3.5m	18.5
D	5.2m x 3.65m x 3.3m	18.98	6.75m x 3.6m x 2.6m	24.3
	5.2m x 3.65m x 3.3m	18.98	5.2m x 3.65m x 3.3m	18.98
	Total covered land area (m2)	216.13	Total non-domestic floor area (m2)	245.58

LOT NOS. 9 (PART) AND 10 (PART)
IN D.D. 111, PAT HEUNG
YUEN LONG, N.T.

Date: 08/2025


Scale: 1:1000

SITE LAYOUT PLAN

(摘錄自申請人於 3.10.2025 呈交的申請書)
(Extract from Applicant's
Submission of 3.10.2025)

參考編號
REFERENCE No.
A/YL-PH/1089

繪圖
DRAWING
A - 1

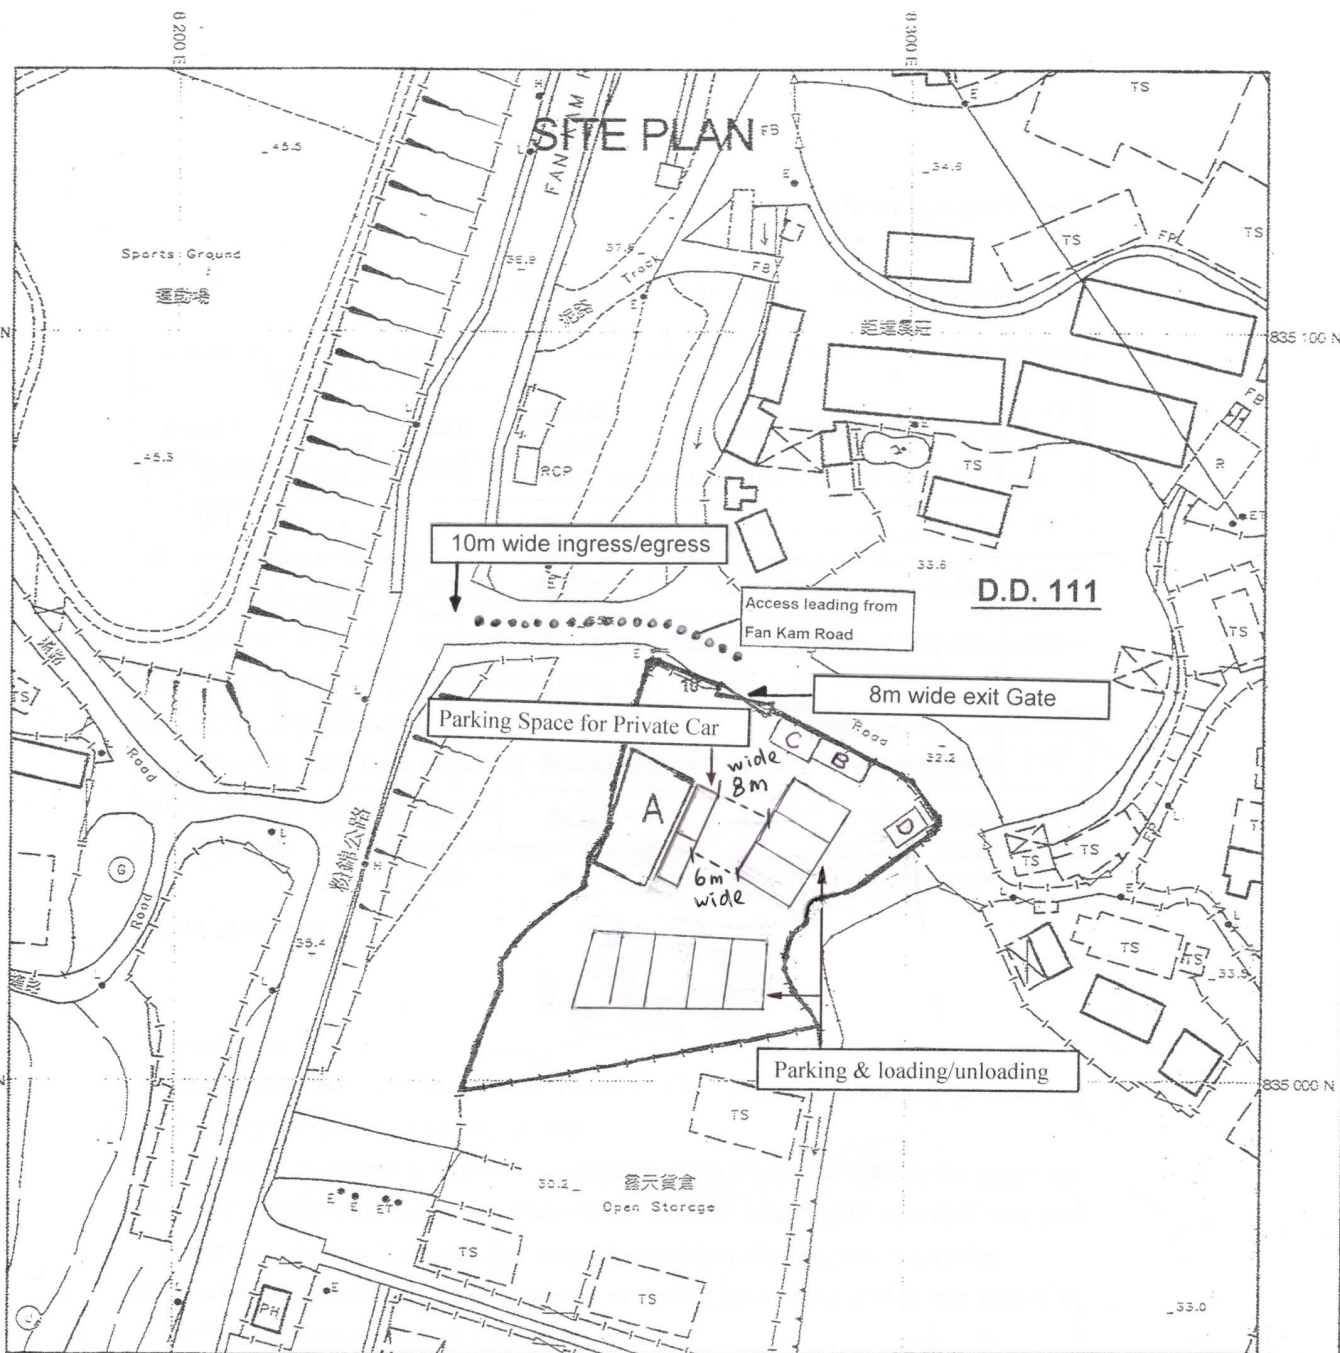

Structure	
A	Office & storeroom
B	Storeroom
C	Storeroom
D	Washroom & storeroom

LOT NOS. 9 (PART) AND 10 (PART)

IN D.D. 111, PAT HEUNG

YUEN LONG, N.T.

Date: August 2025


Scale: 1:1000

**LAYOUT PLAN for
Parking and Loading/unloading**

(摘錄自申請人於 3.10.2025 呈交的申請書)
(Extract from Applicant's
Submission of 3.10.2025)

參考編號
REFERENCE No.
A/YL-PH/1089

繪圖
DRAWING
A - 2

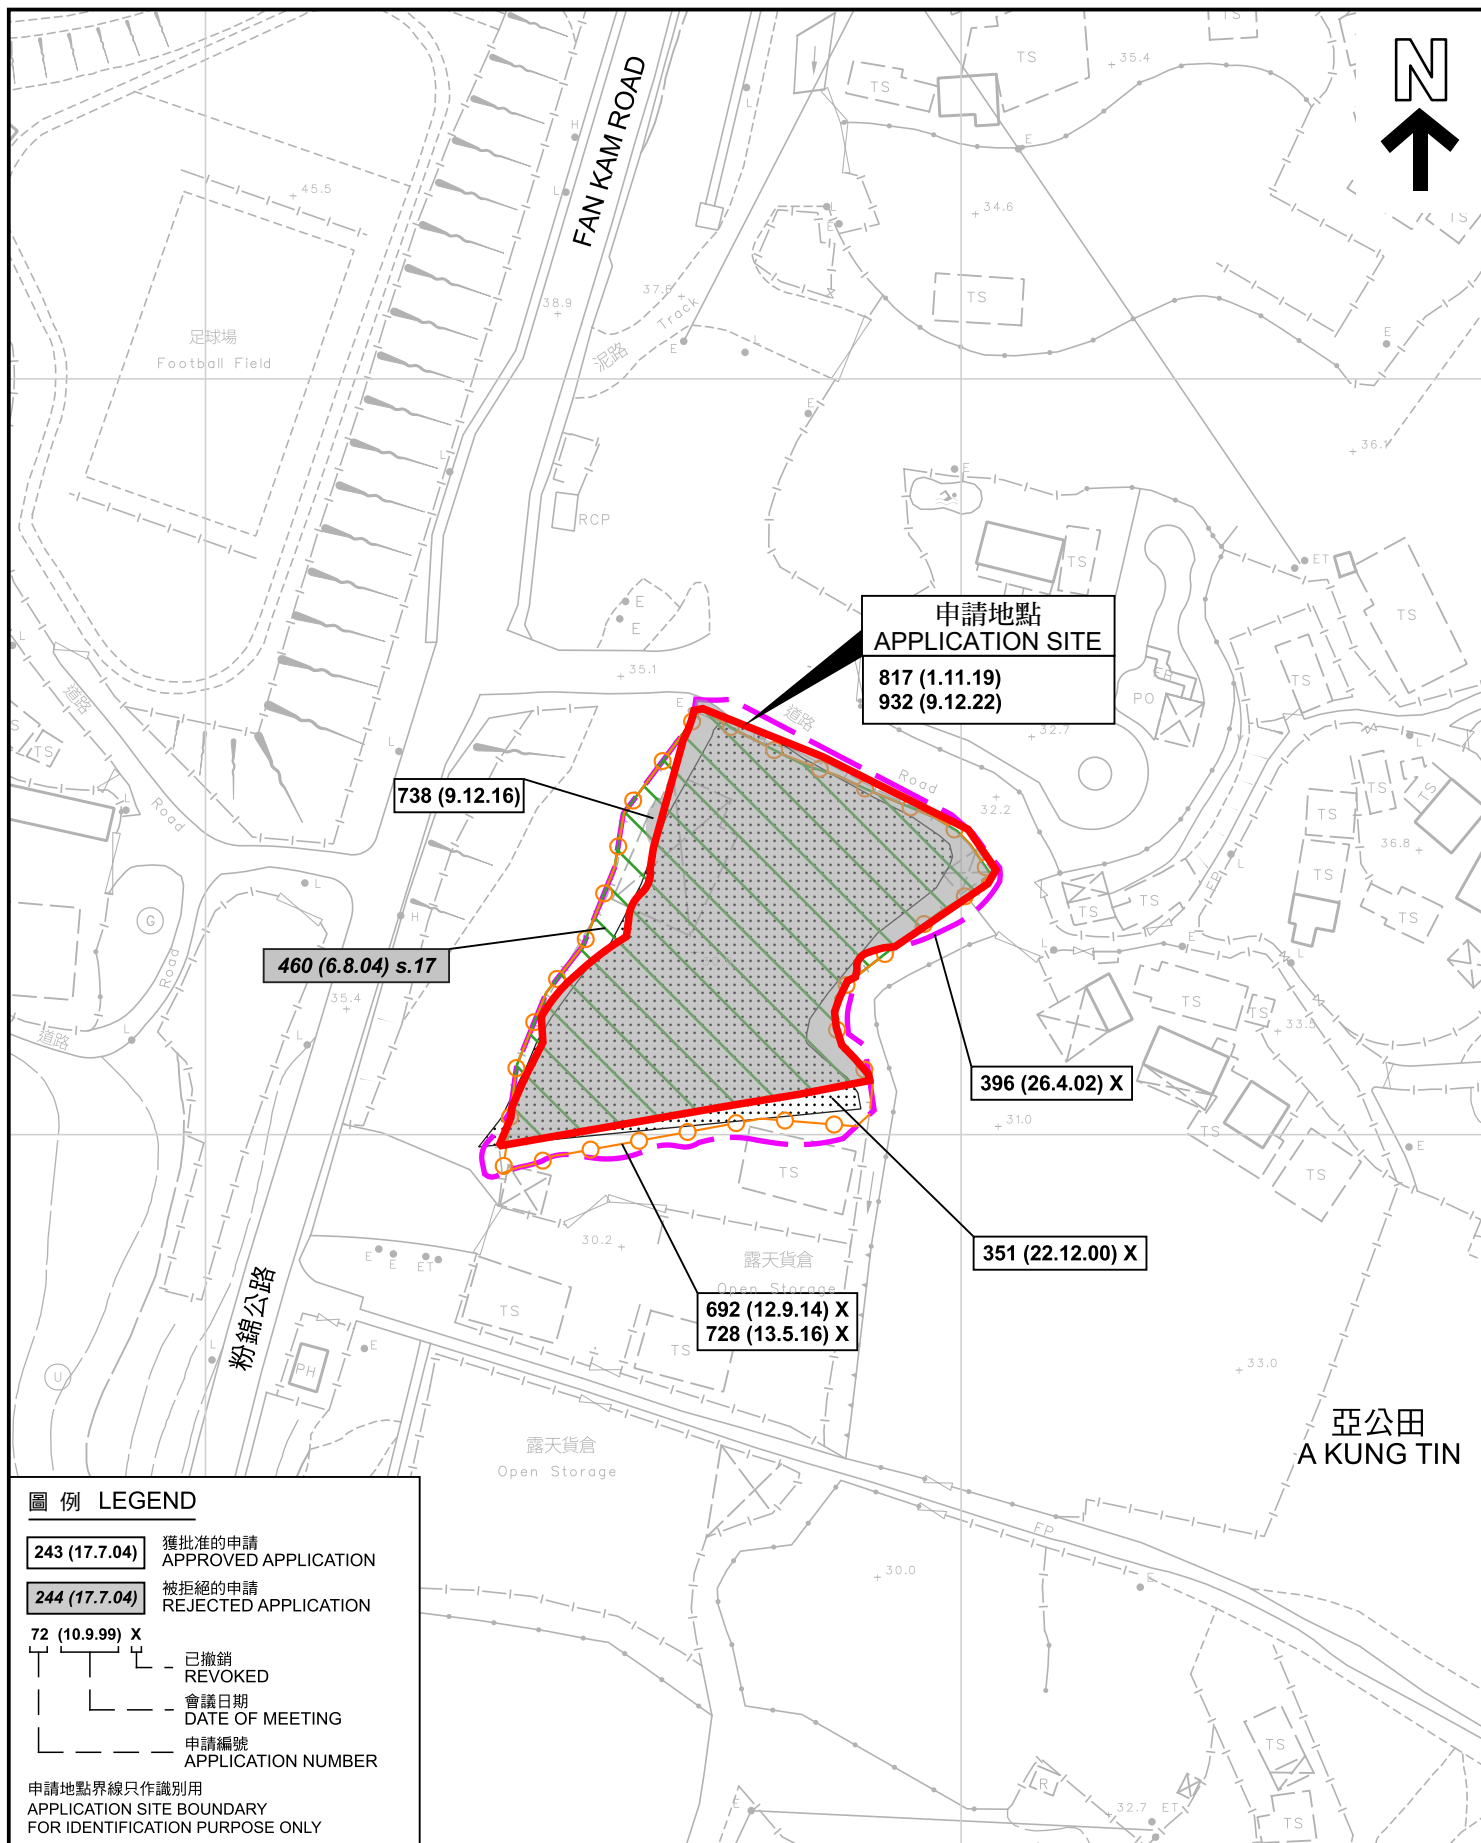

圖例 LEGEND

- 243 (17.7.04)** 獲批准的申請
APPROVED APPLICATION
- 244 (17.7.04)** 被拒絕的申請
REJECTED APPLICATION
- 72 (10.9.99) X**
已撤銷
REVOKED
- 會議日期
DATE OF MEETING
- 申請編號
APPLICATION NUMBER

申請地點界線只作識別用
APPLICATION SITE BOUNDARY
FOR IDENTIFICATION PURPOSE ONLY

先前申請圖 PREVIOUS APPLICATION PLAN

臨時露天存放車輛及景觀植物材料的規劃許可續期(為期3年)
元朗八鄉丈量約份第111約地段第9號(部分)及第10號(部分)
RENEWAL OF PLANNING APPROVAL FOR
TEMPORARY OPEN STORAGE OF VEHICLES AND
LANDSCAPE PLANT MATERIALS FOR A PERIOD OF 3 YEARS
LOTS 9 (PART) AND 10 (PART) IN D.D.111, PAT HEUNG, YUEN LONG

SCALE 1 : 1 000 比例尺
米 20 0 20 40 米
METRES



規劃署
Planning Department

參考編號
REFERENCE No.
A/YL-PH/1089

圖 PLAN
A-1b

本摘圖於2025年10月27日擬備，
所根據的資料為測量圖編號 6-NE-4D
EXTRACT PLAN PREPARED ON 27.10.2025
BASED ON SURVEY SHEET No. 6-NE-4D

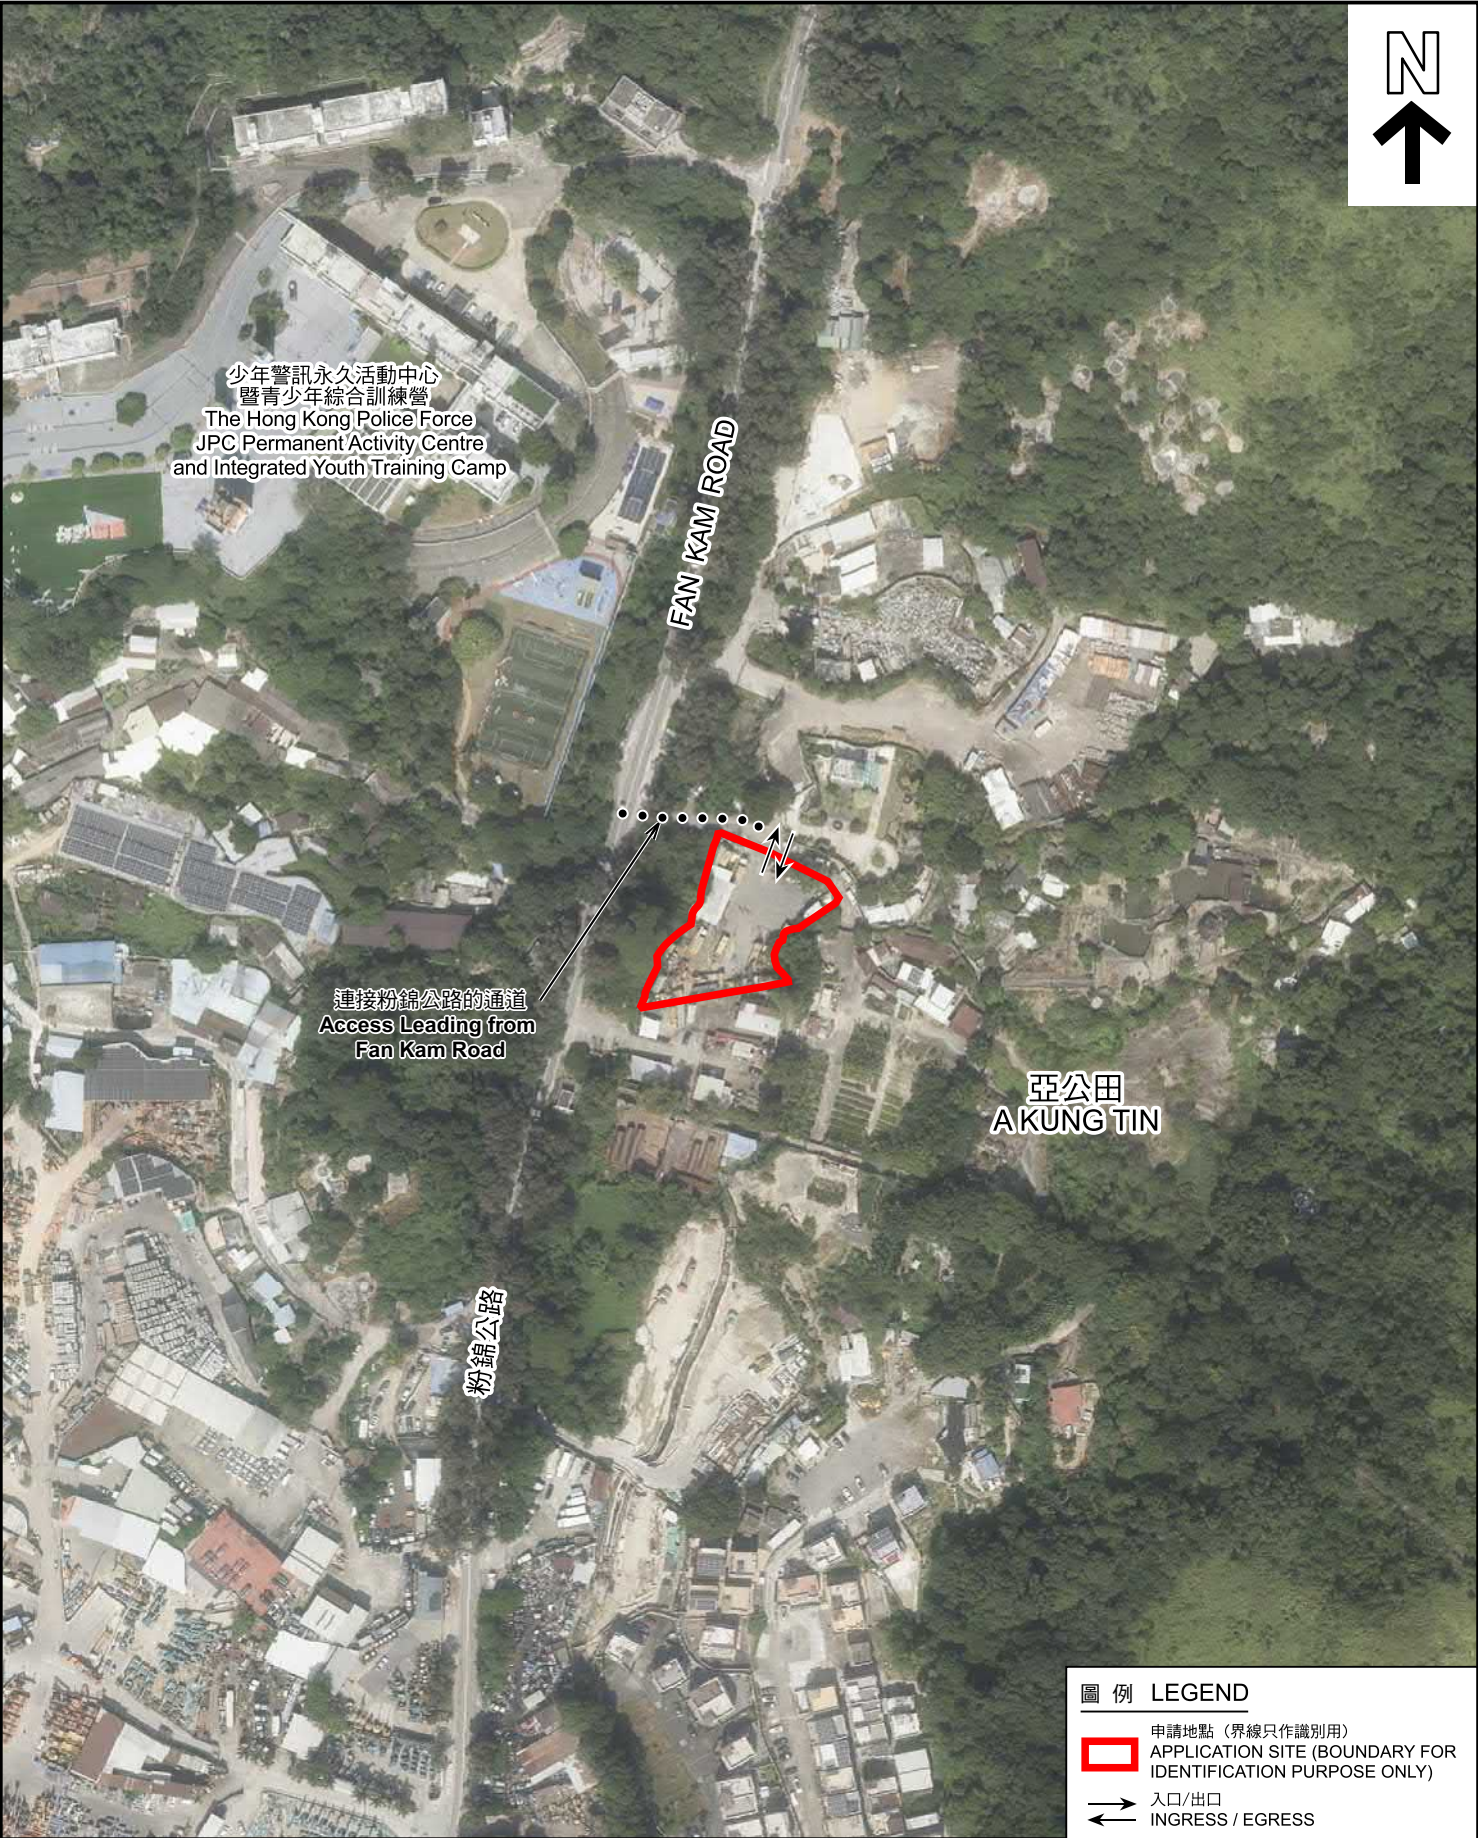


圖 例 LEGEND

-  申請地點 (界線只作識別用)
APPLICATION SITE (BOUNDARY FOR IDENTIFICATION PURPOSE ONLY)
-  入口/出口
INGRESS / EGRESS

航攝照片 AERIAL PHOTO

本摘要圖於2025年11月10日擬備，
所根據的資料為地政總署於2024年10月24日
拍得的航攝照片編號 E236991C
EXTRACT PLAN PREPARED ON 10.11.2025
BASED ON AERIAL PHOTO No.
E236991C TAKEN ON 24.10.2024
BY LANDS DEPARTMENT

臨時露天存放車輛及景觀植物材料的規劃許可續期(為期3年)
元朗八鄉丈量約份第111約地段第9號(部分)及第10號(部分)
RENEWAL OF PLANNING APPROVAL FOR
TEMPORARY OPEN STORAGE OF VEHICLES AND
LANDSCAPE PLANT MATERIALS FOR A PERIOD OF 3 YEARS
LOTS 9 (PART) AND 10 (PART) IN D.D.111, PAT HEUNG, YUEN LONG



規劃署
Planning Department

參考編號
REFERENCE No.
A/YL-PH/1089

圖 PLAN
A-3



申請地點界線只作識別用 APPLICATION SITE BOUNDARY FOR IDENTIFICATION PURPOSE ONLY

實地照片 SITE PHOTOS

本圖於2025年10月27日擬備，所根據的資料為攝於2025年10月14日的實地照片
PLAN PREPARED ON 27.10.2025
BASED ON SITE PHOTOS
TAKEN ON 14.10.2025

臨時露天存放車輛及景觀植物材料的規劃許可續期(為期3年)
元朗八鄉丈量約份第111約地段第9號(部分)及第10號(部分)
RENEWAL OF PLANNING APPROVAL FOR
TEMPORARY OPEN STORAGE OF VEHICLES AND
LANDSCAPE PLANT MATERIALS FOR A PERIOD OF 3 YEARS
LOTS 9 (PART) AND 10 (PART) IN D.D.111, PAT HEUNG, YUEN LONG



規劃署
Planning Department

參考編號
REFERENCE No.
A/YL-PH/1089

圖 PLAN
A-4