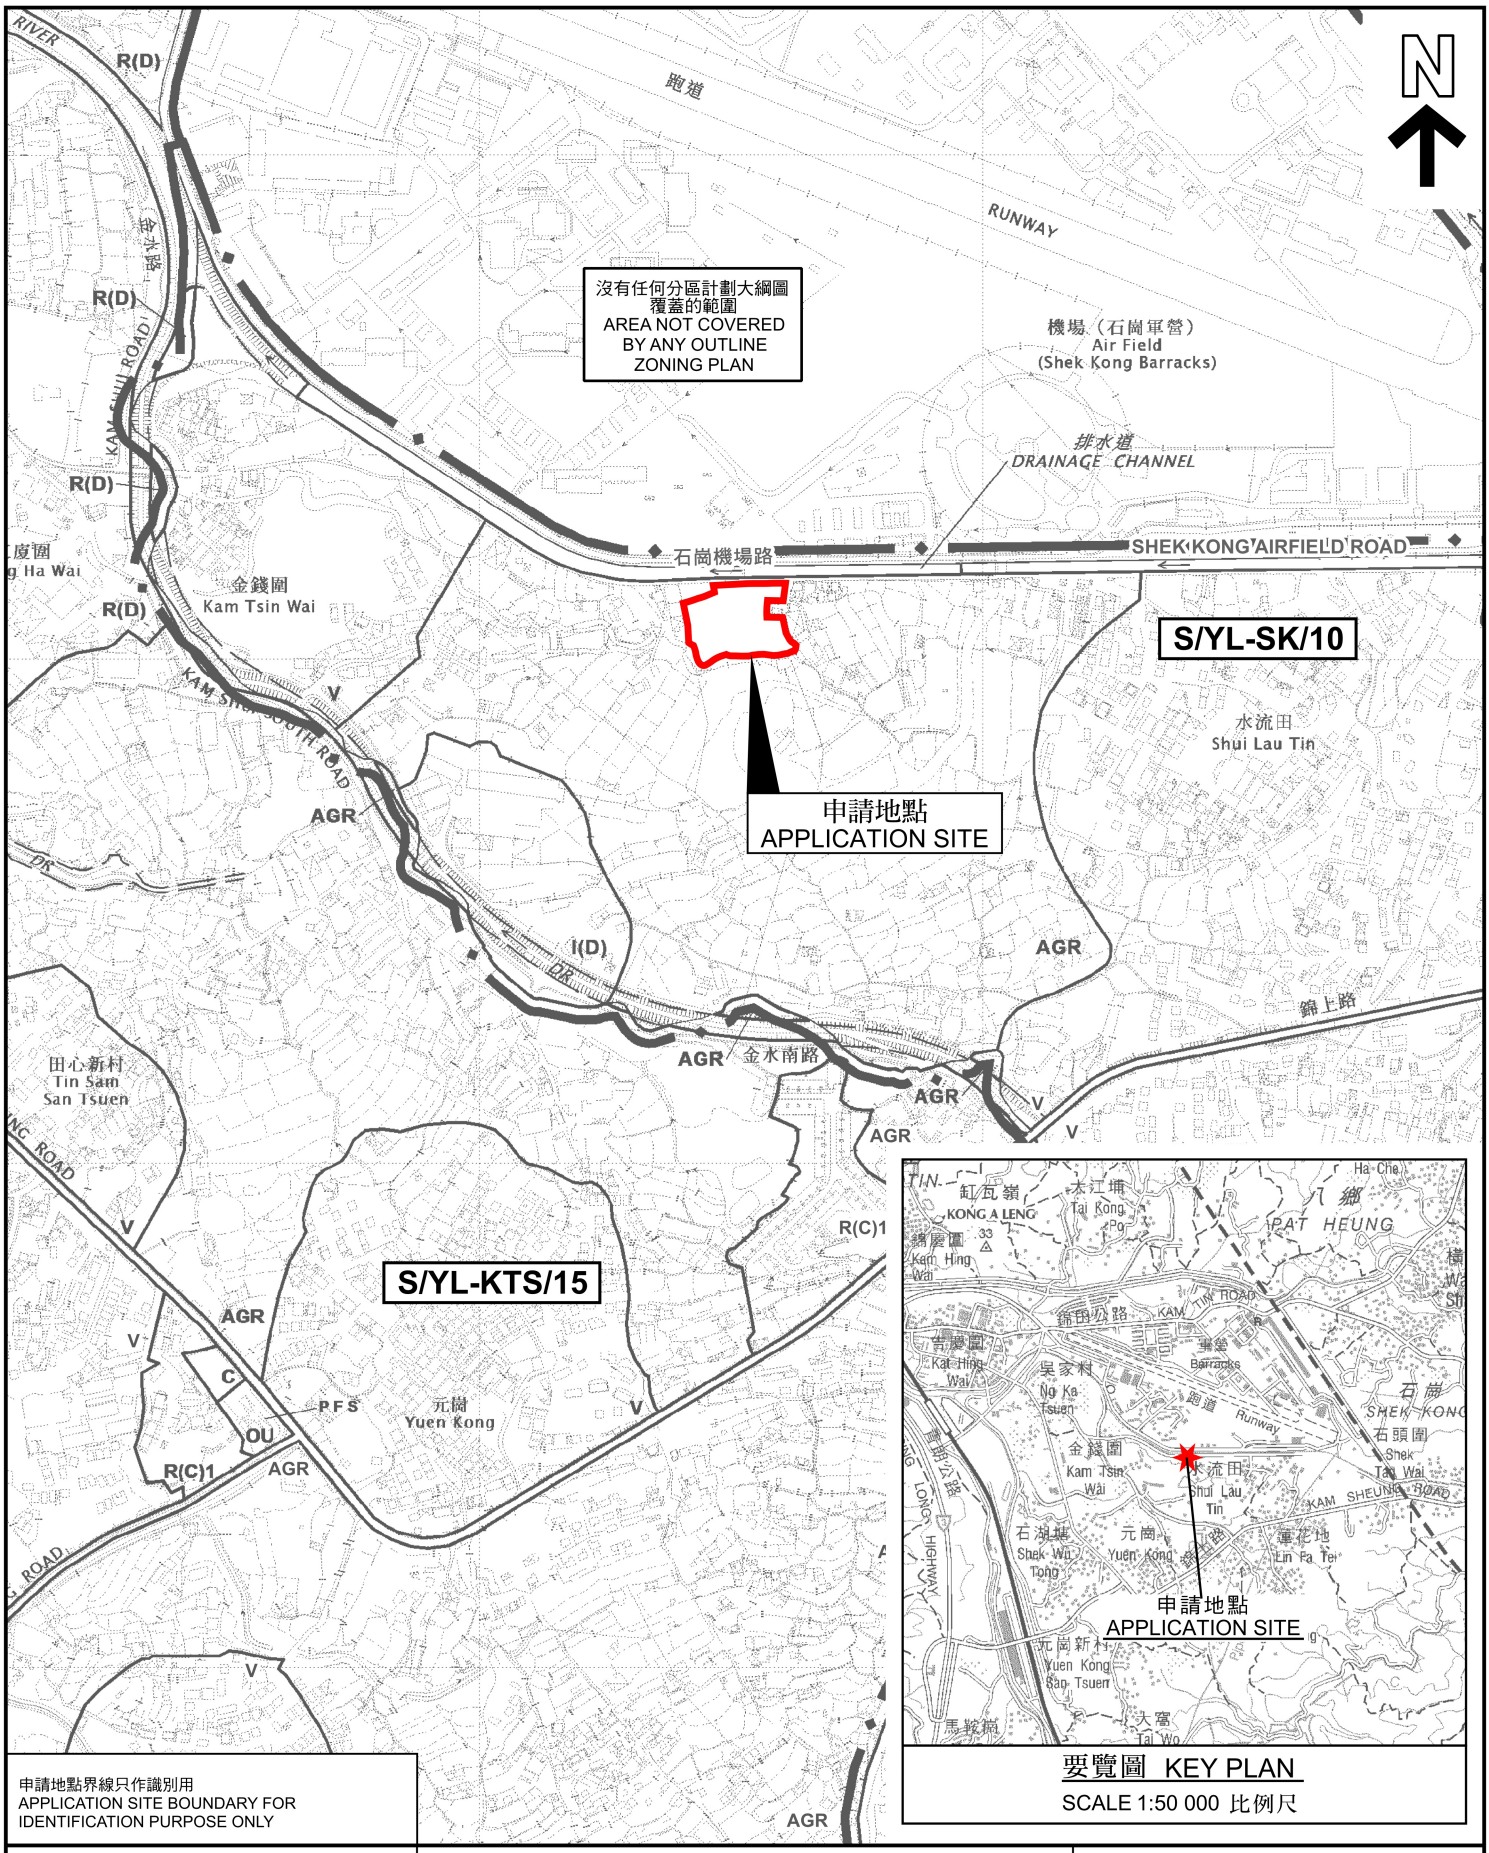

本摘要圖於2025年11月19日擬備，
所根據的資料為於2025年10月17日
展示的分區計劃大綱圖編號 S/YL-SK/10
EXTRACT PLAN PREPARED ON 19.11.2025
BASED ON OUTLINE ZONING PLAN No.
S/YL-SK/10 EXHIBITED ON 17.10.2025

位置圖 LOCATION PLAN

擬議臨時露天存放建築材料和車輛及相關的填土工程（為期3年）
新界元朗石崗丈量約份第106約地段第987號、第988號、
第989號（部分）及第990號C分段（部分）
PROPOSED TEMPORARY OPEN STORAGE OF
CONSTRUCTION MATERIALS AND VEHICLES AND
ASSOCIATED FILLING OF LAND FOR A PERIOD OF 3 YEARS
LOTS 987, 988, 989 (PART) AND 990 S.C (PART) IN D.D. 106, SHEK KONG,
YUEN LONG, NEW TERRITORIES

SCALE 1 : 7 500 比例尺

米 METRES 100 0 100 200 300 米 METRES

規劃署
Planning Department

參考編號
REFERENCE No.
A/YL-SK/426

圖 PLAN
A-1