


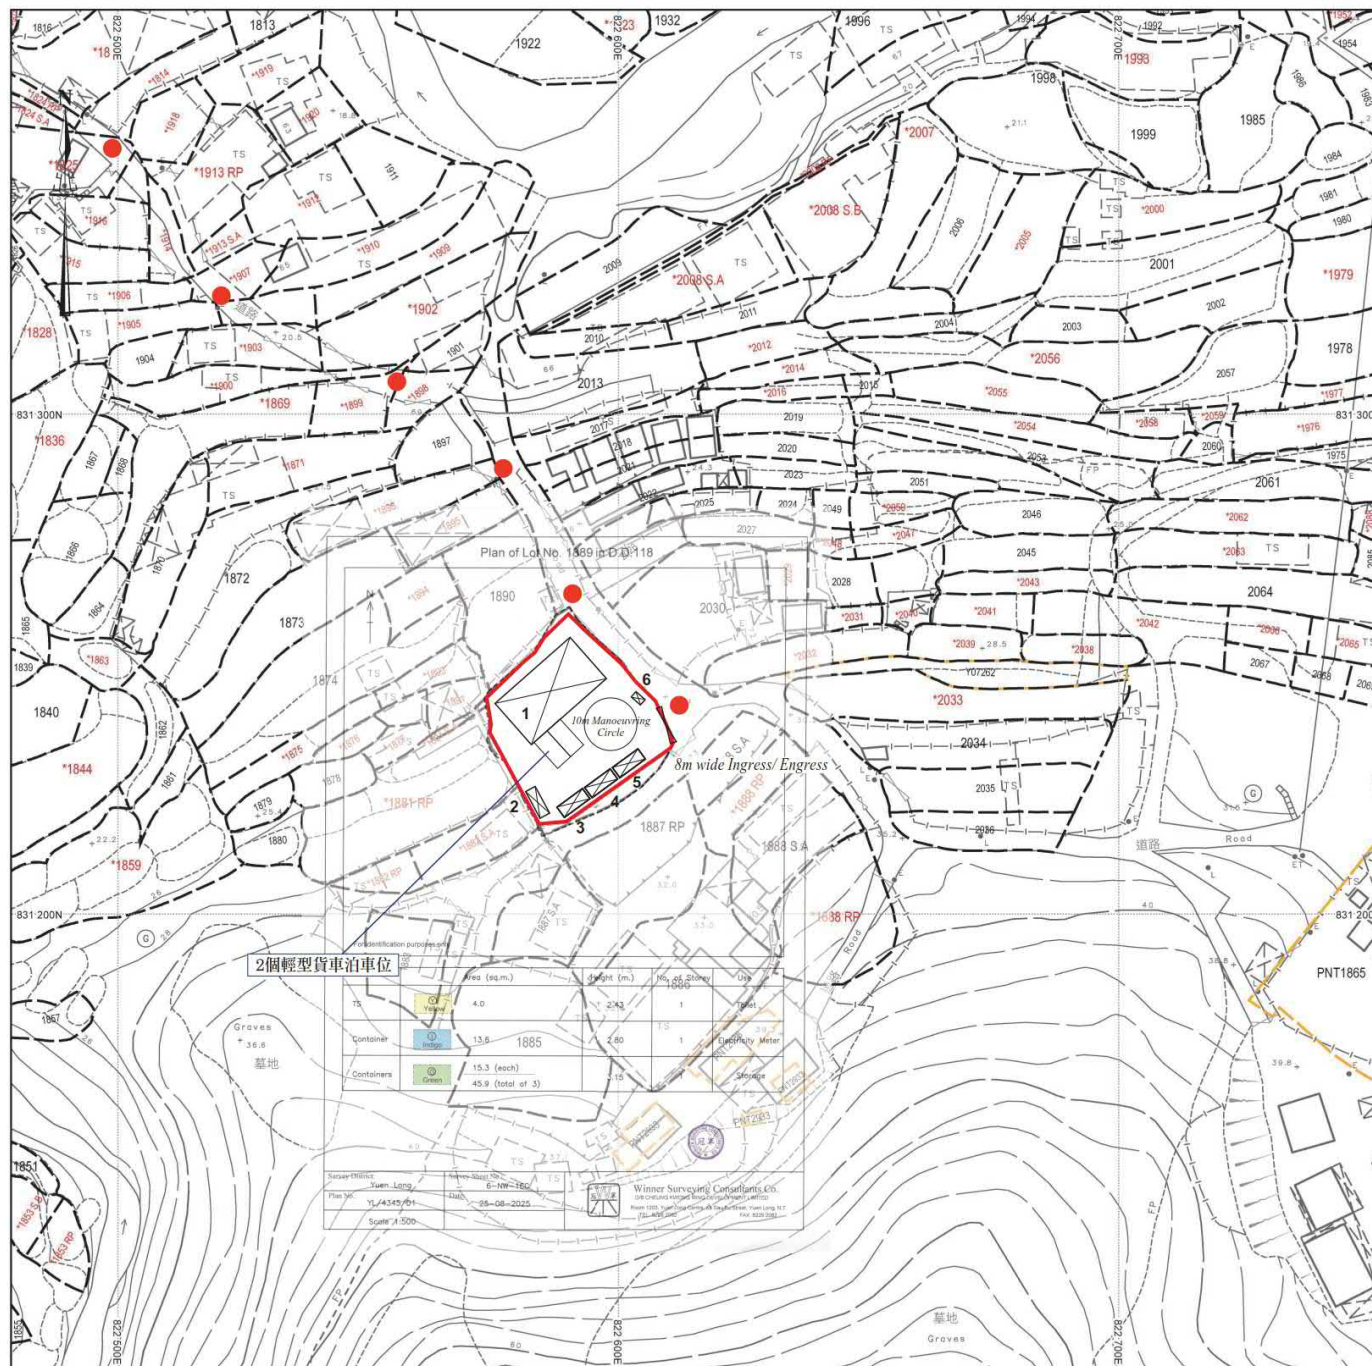

場地設計圖

構築物(1)
用途: 貨倉
建築物料: 以金屬搭建
高度: 約6米
層數: 1層
面積: 約225平方米
總樓面面積: 約225平方米

構築物(2)
用途: 電錶房
建築物料: 以金屬搭建
高度: 約3米
層數: 1層
面積: 約14平方米
總樓面面積: 約14平方米

構築物(3)
用途: 儲物室
建築物料: 以金屬搭建
高度: 約3米
層數: 1層
面積: 約16平方米
總樓面面積: 約16平方米


構築物(4)
用途: 儲物室
建築物料: 以金屬搭建
高度: 約3米
層數: 1層
面積: 約16平方米
總樓面面積: 約16平方米

構築物(5)
用途: 保安室
建築物料: 以金屬搭建
高度: 約3米
層數: 1層
面積: 約16平方米
總樓面面積: 約16平方米

構築物(6)
用途: 洗手間
建築物料: 以金屬搭建
高度: 約3米
層數: 1層
面積: 約4平方米
總樓面面積: 約4平方米

● ● ● 行車路線

SCALE 1:1000

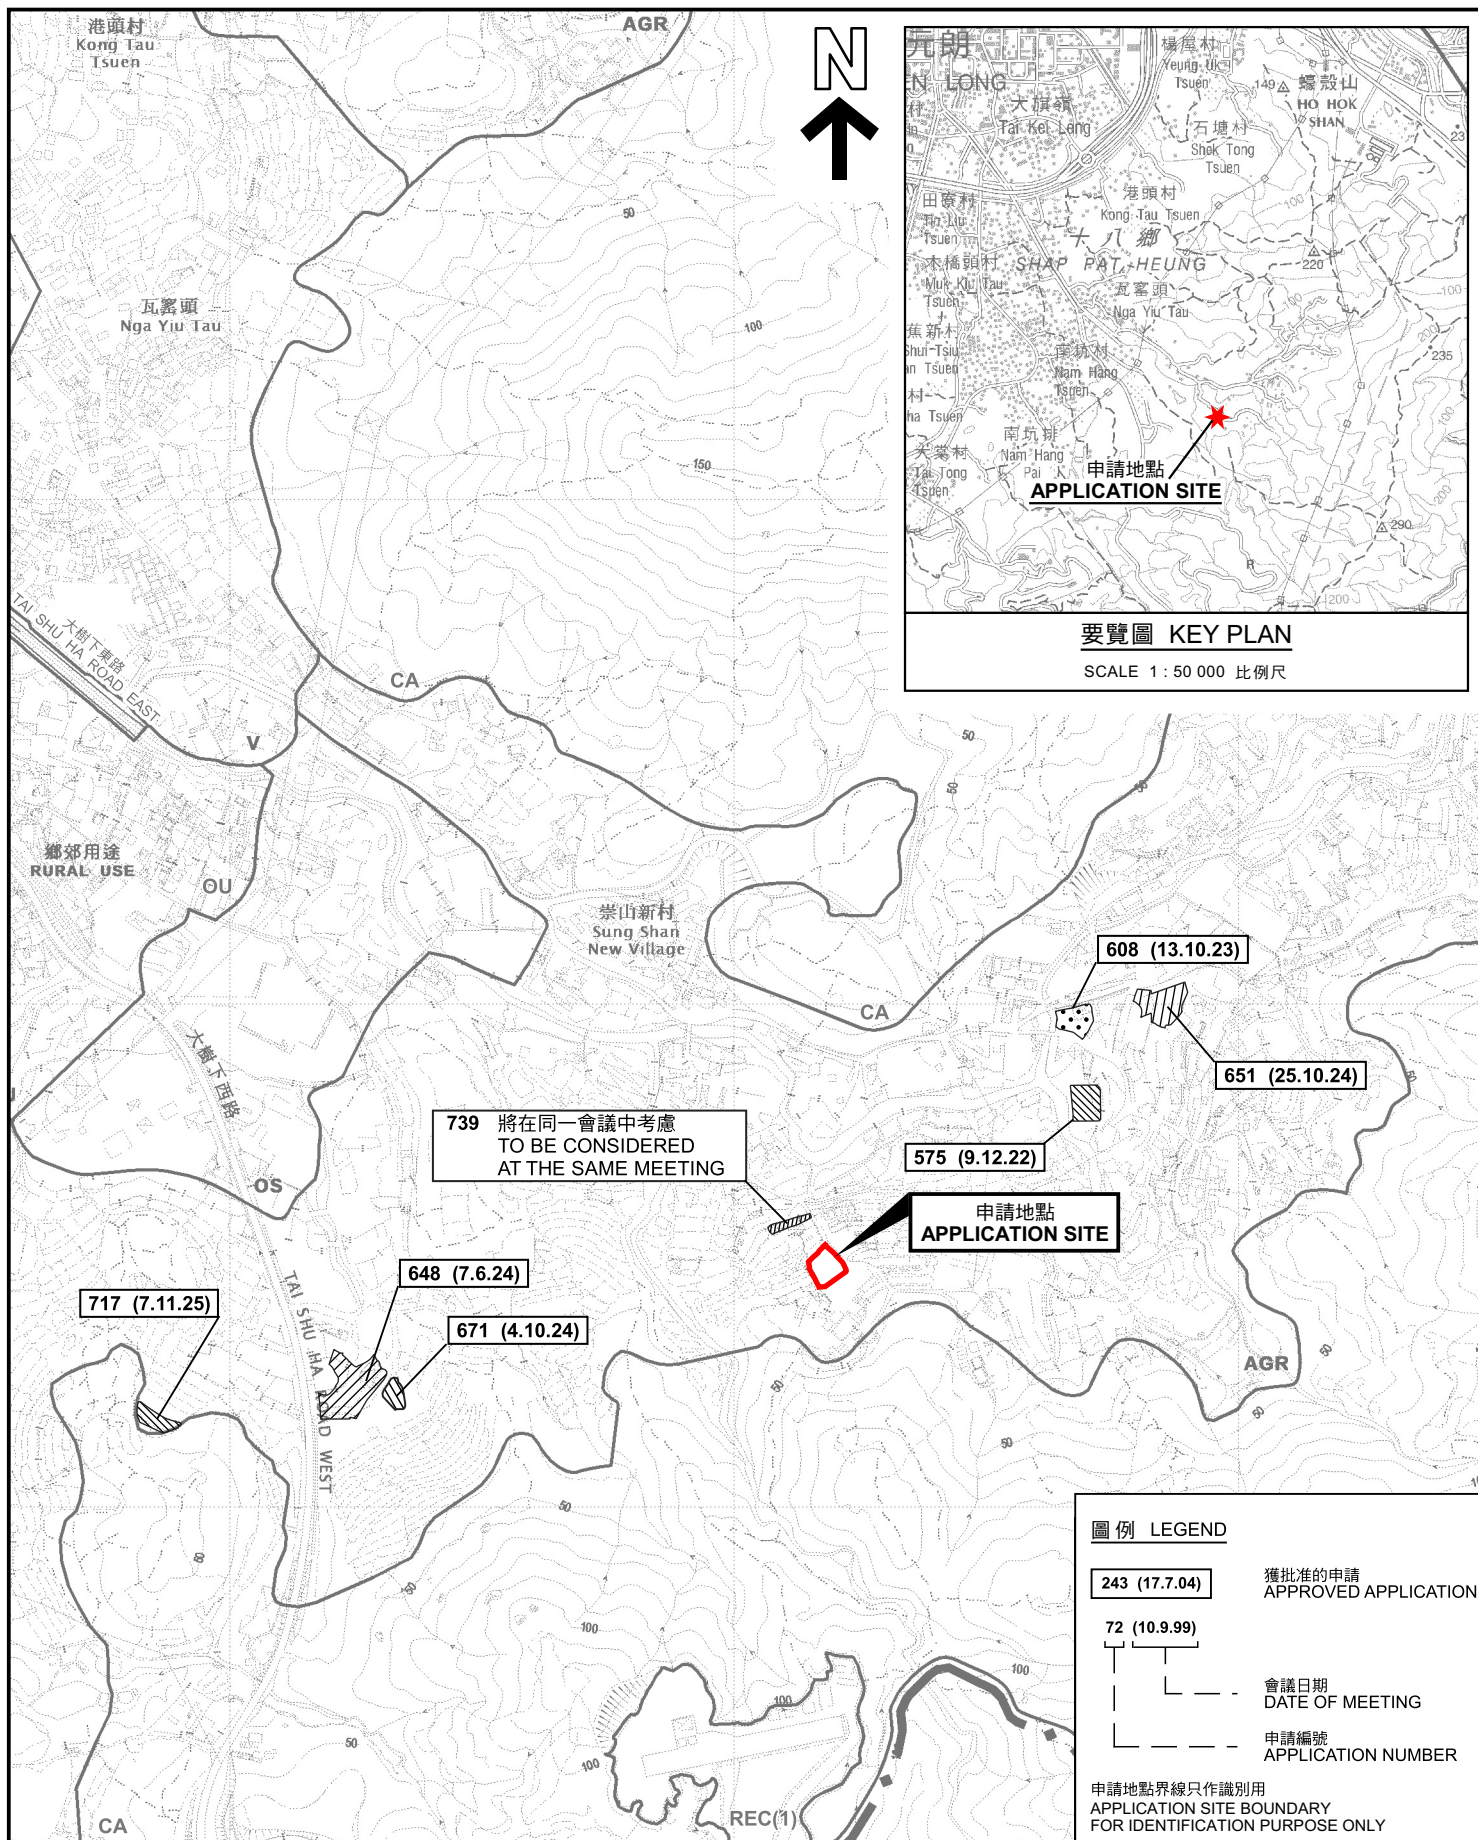


本摘要圖於2024年11月6日擬備，
所根據的資料為於2023年12月5日
核准的分區計劃大綱圖編號 S/YL-TT/20
EXTRACT PLAN PREPARED ON 6.11.2024
BASED ON OUTLINE ZONING PLAN No.
S/YL-TT/20 APPROVED ON 5.12.2023

位置圖及同類申請 LOCATION PLAN WITH SIMILAR APPLICATIONS

擬設臨時貨倉存放建築材料及相關的填土工程(為期3年)
元朗大棠丈量約份第118約地段第1889號(部份)
PROPOSED TEMPORARY WAREHOUSE FOR STORAGE OF
CONSTRUCTION MATERIALS AND ASSOCIATED FILLING OF LAND
FOR A PERIOD OF 3 YEARS
LOT 1889 (PART) IN D.D.118, TAI TONG, YUEN LONG


SCALE 1 : 7 500 比例尺

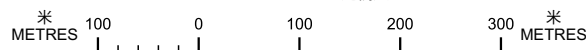


規劃署
Planning Department

參考編號
REFERENCE No.
A/YL-TT/741

PLAN
A-1

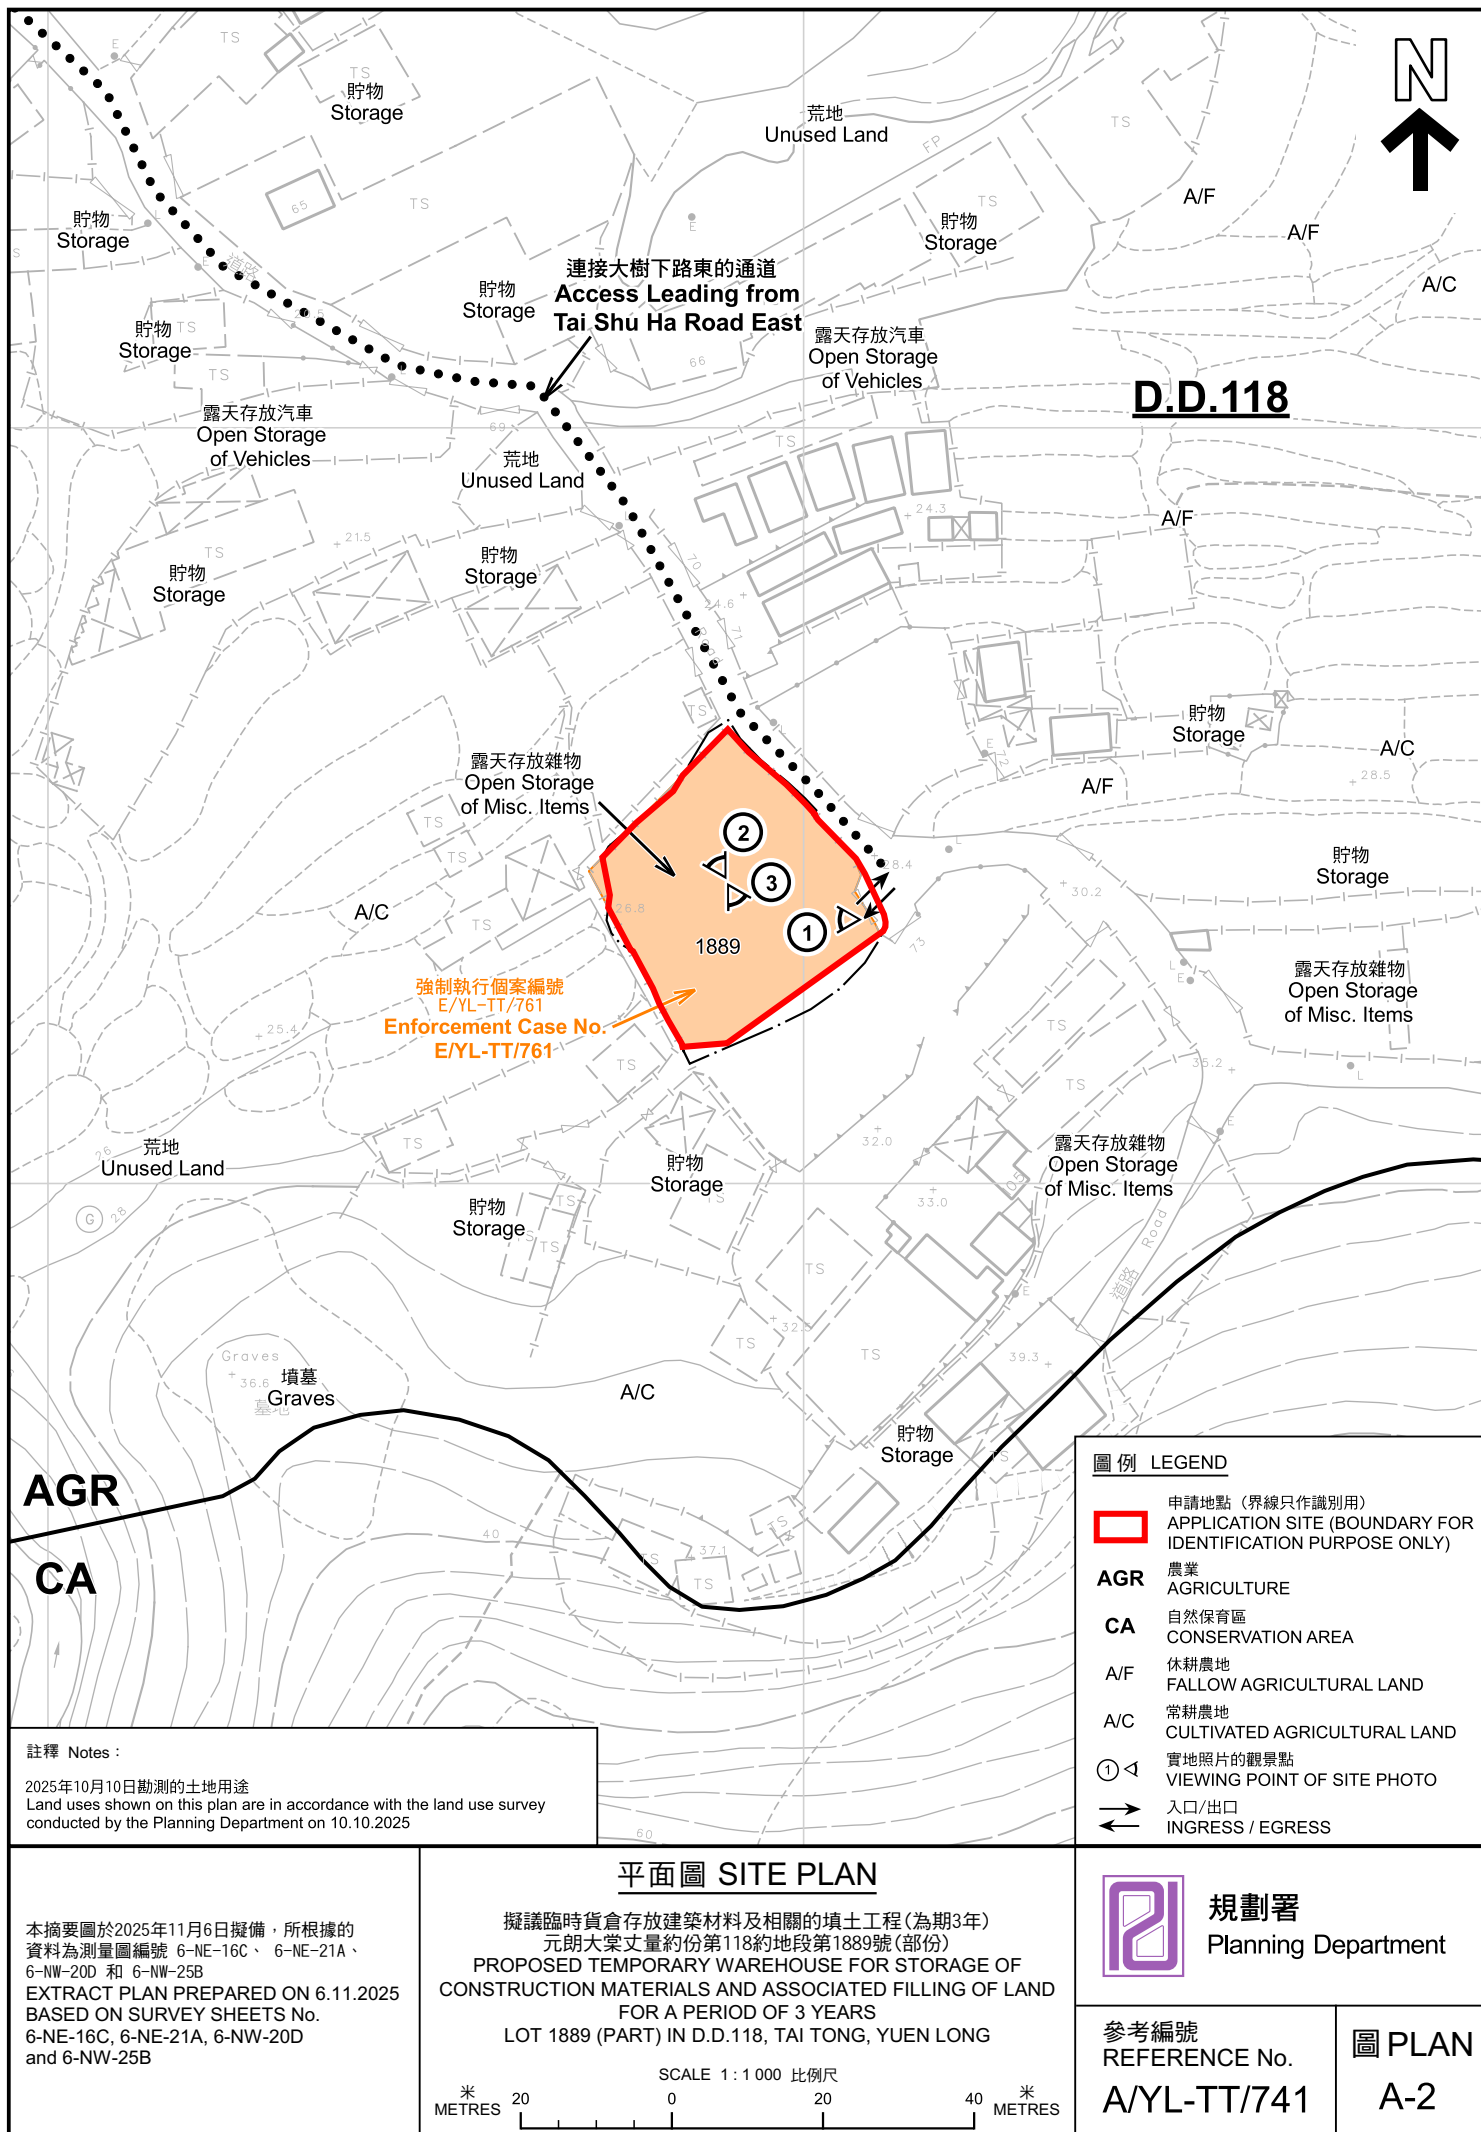

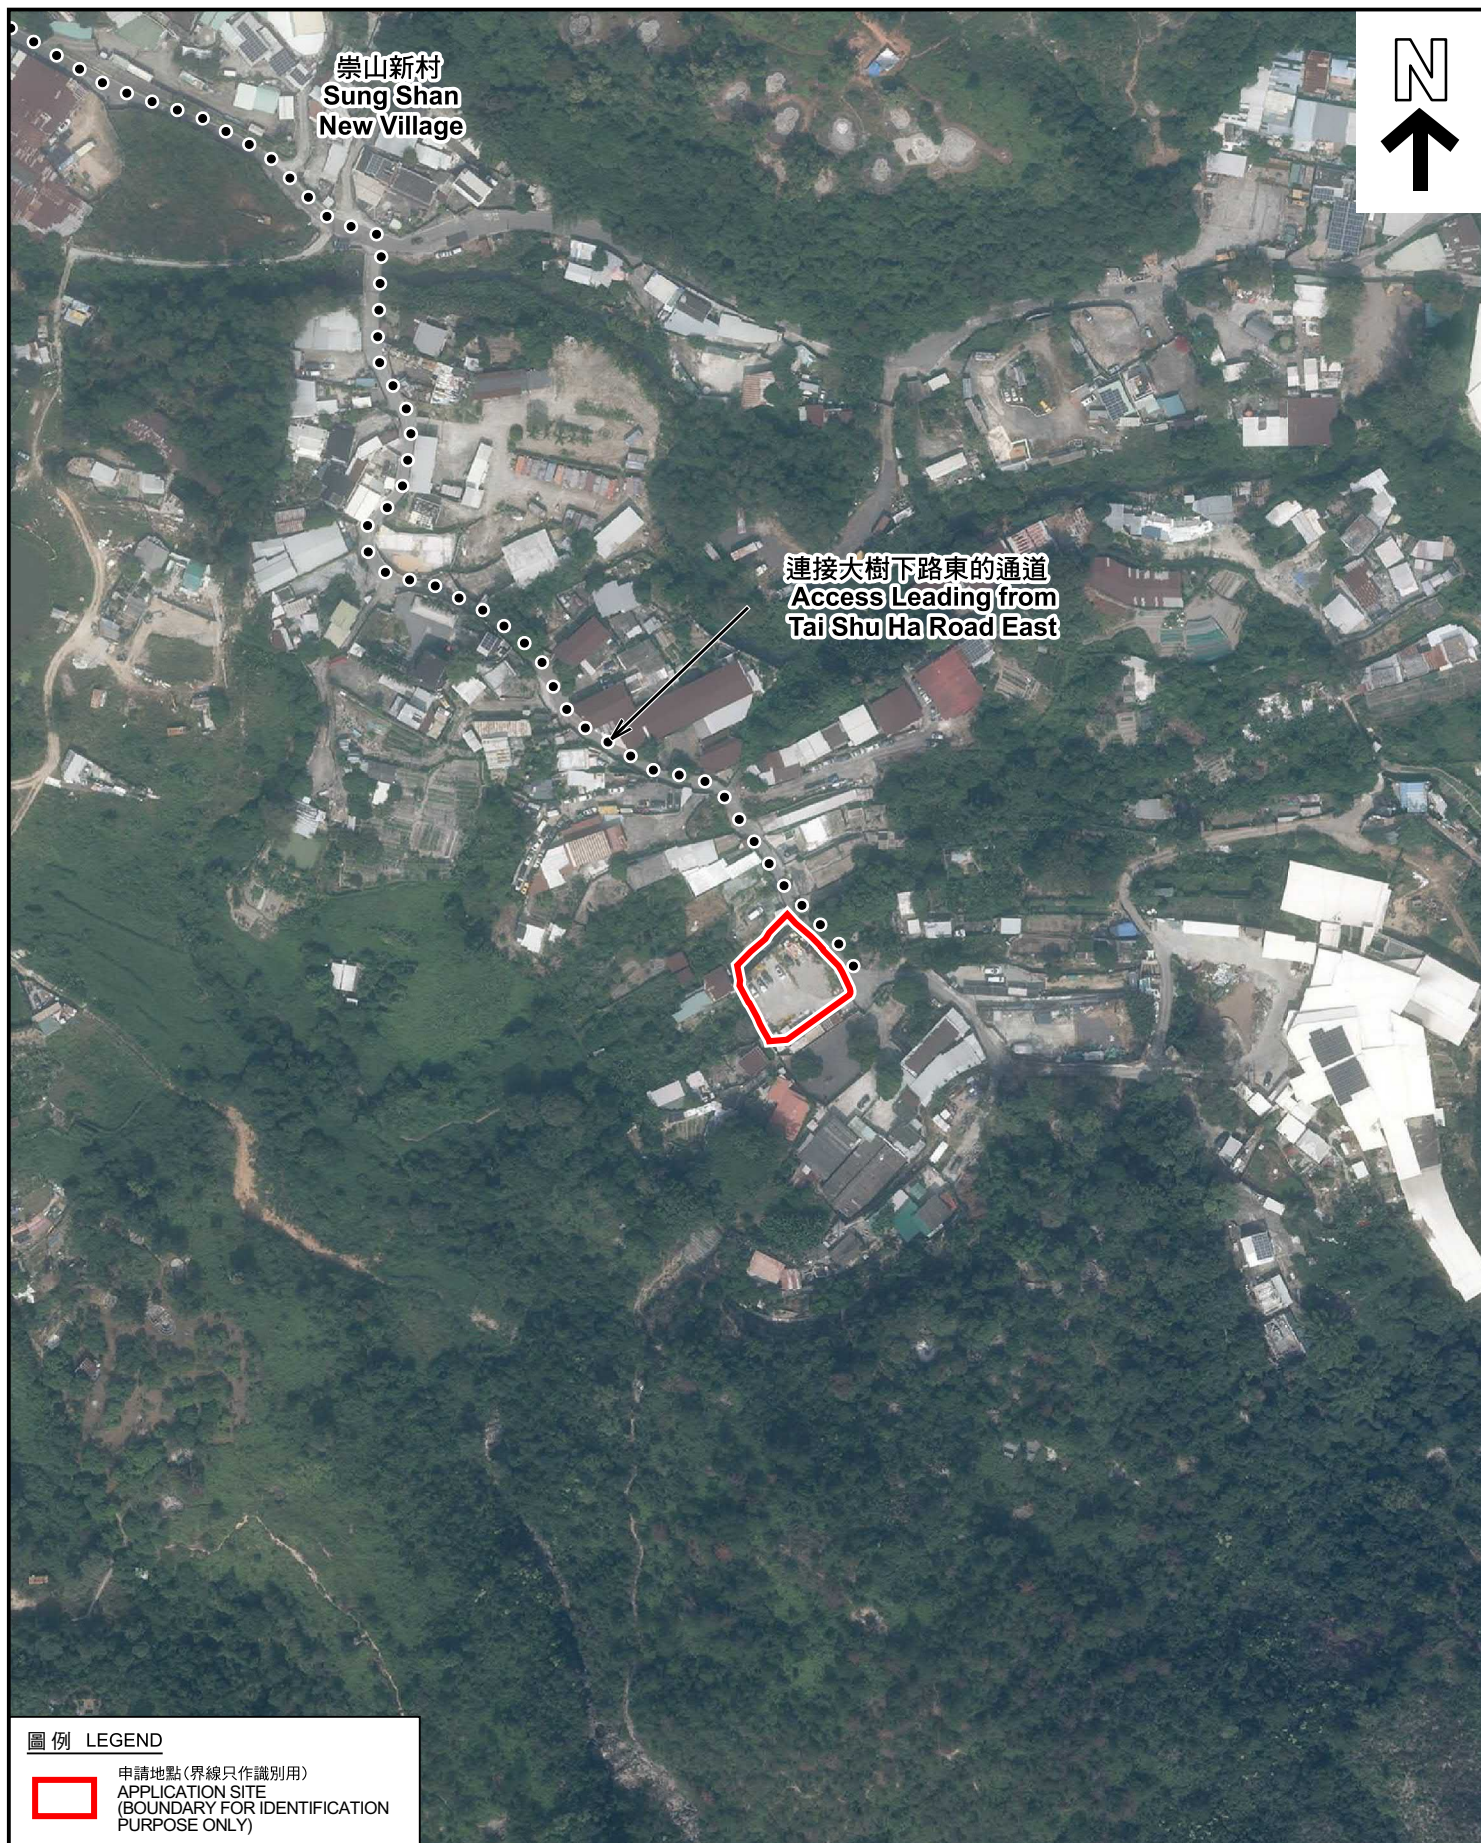

崇山新村
Sung Shan
New Village

連接大樹下路東的通道
Access Leading from
Tai Shu Ha Road East



圖例 LEGEND



申請地點(界線只作識別用)
APPLICATION SITE
(BOUNDARY FOR IDENTIFICATION
PURPOSE ONLY)

本摘要圖於2025年11月6日擬備，所根據
的資料為地政總署於2024年10月23日拍得
的航攝照片編號 E235586C
EXTRACT PLAN PREPARED ON 6.11.2025
BASED ON AERIAL PHOTO No.
E235586C TAKEN ON 23.10.2024 BY
LANDS DEPARTMENT

航攝照片 AERIAL PHOTO

擬議臨時貨倉存放建築材料及相關的填土工程(為期3年)
元朗大堂丈量約份第118約地段第1889號(部份)
PROPOSED TEMPORARY WAREHOUSE FOR STORAGE OF
CONSTRUCTION MATERIALS AND ASSOCIATED FILLING OF LAND
FOR A PERIOD OF 3 YEARS
LOT 1889 (PART) IN D.D.118, TAI TONG, YUEN LONG



規劃署
Planning Department

參考編號
REFERENCE No.
A/YL-TT/741

圖 PLAN
A-3



實地照片 SITE PHOTOS

擬議臨時貨倉存放建築材料及相關的填土工程(為期3年)
元朗大堂丈量約份第118約地段第1889號(部份)
PROPOSED TEMPORARY WAREHOUSE FOR STORAGE OF
CONSTRUCTION MATERIALS AND ASSOCIATED FILLING OF LAND
FOR A PERIOD OF 3 YEARS
LOT 1889 (PART) IN D.D.118, TAI TONG, YUEN LONG



規劃署
Planning Department

參考編號
REFERENCE No.
A/YL-TT/741

圖 PLAN
A-4

本圖於2025年11月6日擬備，所根據的
資料為攝於2025年10月10日的實地照片
PLAN PREPARED ON 6.11.2025
BASED ON SITE PHOTOS
TAKEN ON 10.10.2025