


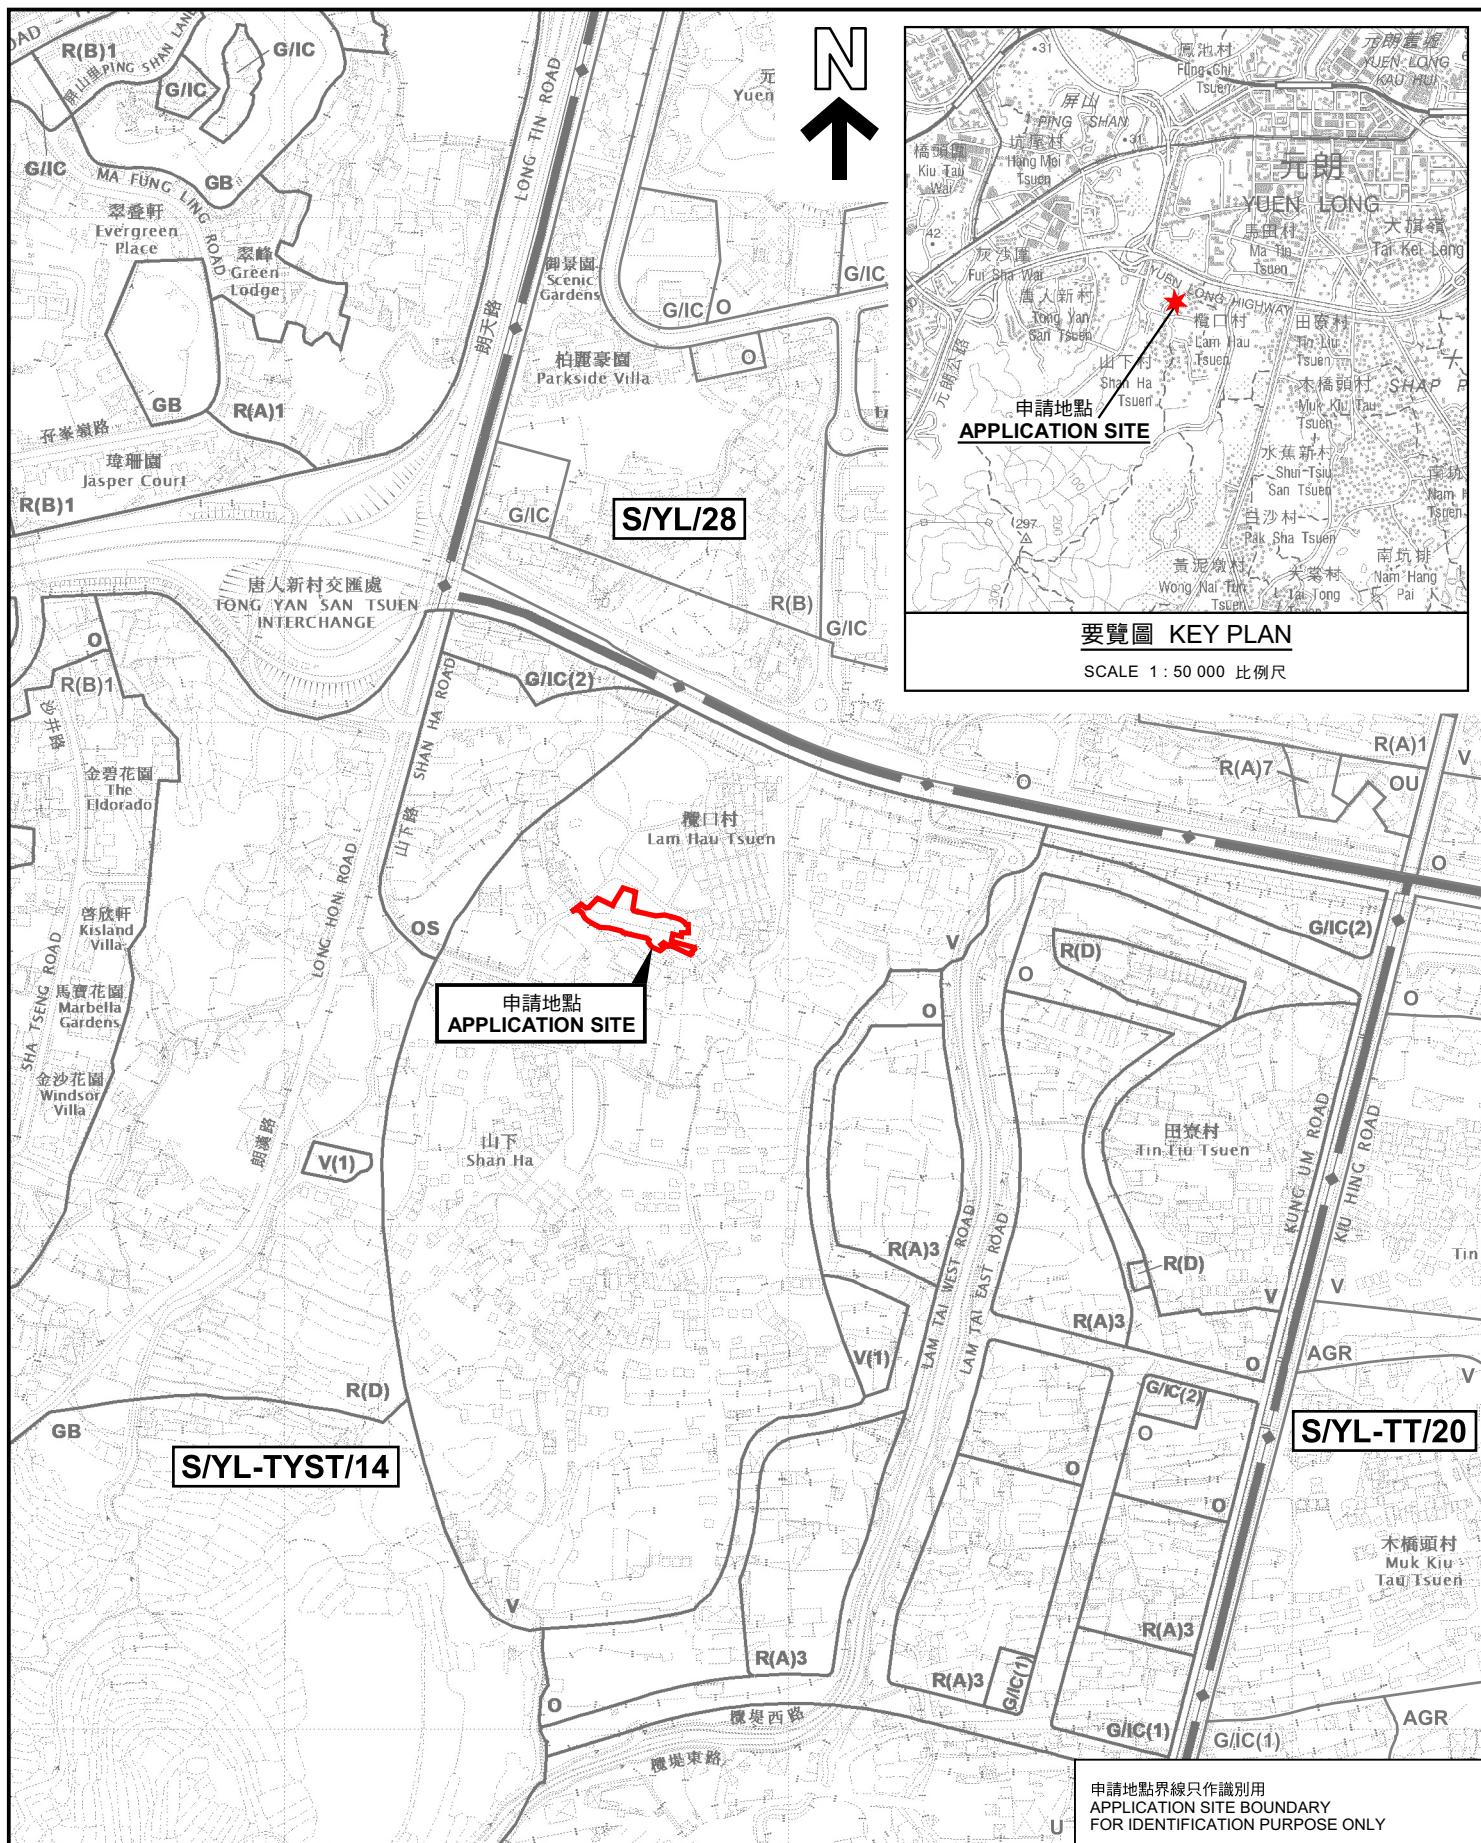

位置圖 LOCATION PLAN

本摘要圖於2025年11月14日擬備，
所根據的資料為於2021年8月10日
核准的分區計劃大綱圖編號 S/YL-TYST/14
EXTRACT PLAN PREPARED ON 14.11.2025
BASED ON OUTLINE ZONING PLAN No.
S/YL-TYST/14 APPROVED ON 10.8.2021

擬議社會福利設施(殘疾人士院舍)及相關挖土工程
元朗橫口村丈量約份第120約政府土地(前華封學校(部分))
PROPOSED SOCIAL WELFARE FACILITY (RESIDENTIAL CARE HOME FOR
PERSONS WITH DISABILITIES) AND ASSOCIATED EXCAVATION OF LAND
GOVERNMENT LAND IN D.D.120, LAM HAU TSUEN,
YUEN LONG (FORMER WA FUNG SCHOOL (PART))

SCALE 1 : 7 500 比例尺

米 100 0 100 200 300 米
METRES



規劃署
Planning Department

參考編號
REFERENCE No.
AYL-TYST/1331

圖 PLAN
A-1