




要覽圖 KEY PLAN

SCALE 1 : 50 000 比例尺

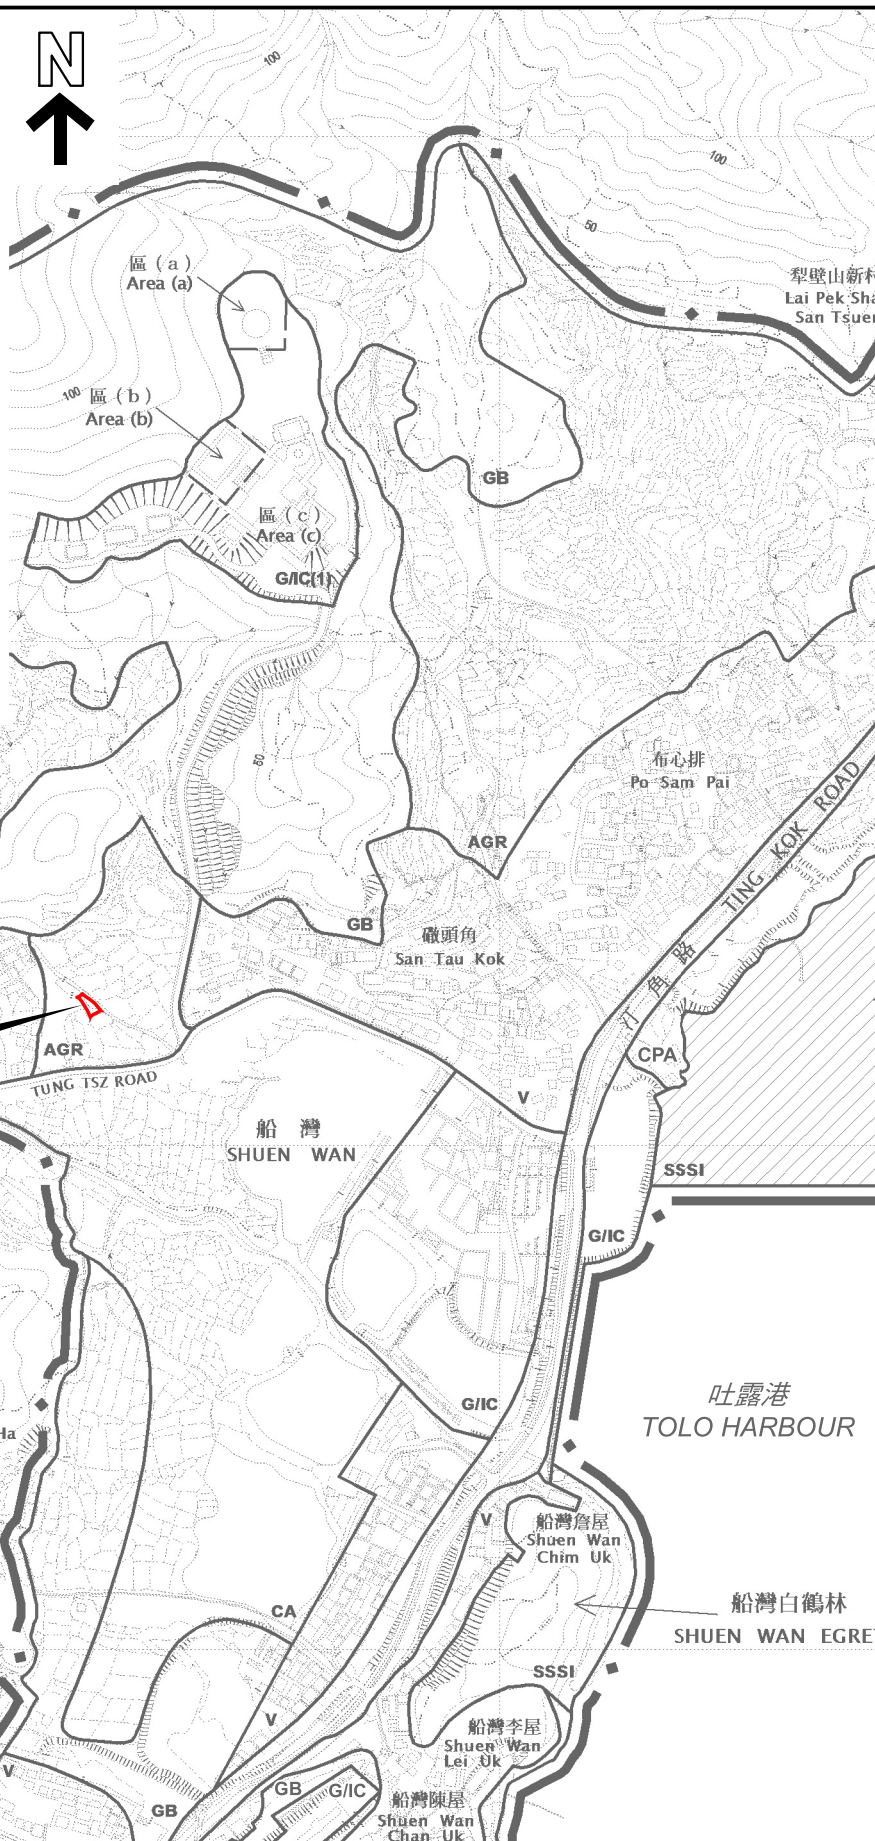

位置圖 LOCATION PLAN

申請地點界限只作識別用
APPLICATION SITE BOUNDARY FOR
IDENTIFICATION PURPOSE ONLY

本摘要圖於2025年11月27日擬備，
所根據的資料為於2015年10月27日
核准的分區計劃大綱圖編號S/NE-TK/19
EXTRACT PLAN PREPARED ON 27.11.2025
BASED ON OUTLINE ZONING PLAN
No. S/NE-TK/19 APPROVED ON 27.10.2015

擬議臨時公眾停車場（只限私家車）
連附屬電動車充電設施和太陽能板及相關的填土工程（為期3年）
新界大埔汀角丈量約份第23約地段第241號
PROPOSED TEMPORARY PUBLIC VEHICLE PARK (PRIVATE CARS ONLY)
WITH ANCILLARY ELECTRIC VEHICLE CHARGING FACILITIES AND SOLAR PANELS
AND ASSOCIATED FILLING OF LAND FOR A PERIOD OF 3 YEARS
LOT 241 IN D.D. 23, TING KOK, TAI PO, NEW TERRITORIES

米 100 0 100 200 300 米
METRES SCALE 1 : 7 500 比例尺

規劃署
PLANNING
DEPARTMENT



參考編號
REFERENCE No.
A/NE-TK/837

圖 PLAN
A-1