


要覽圖 KEY PLAN  
SCALE 1 : 50 000 比例尺

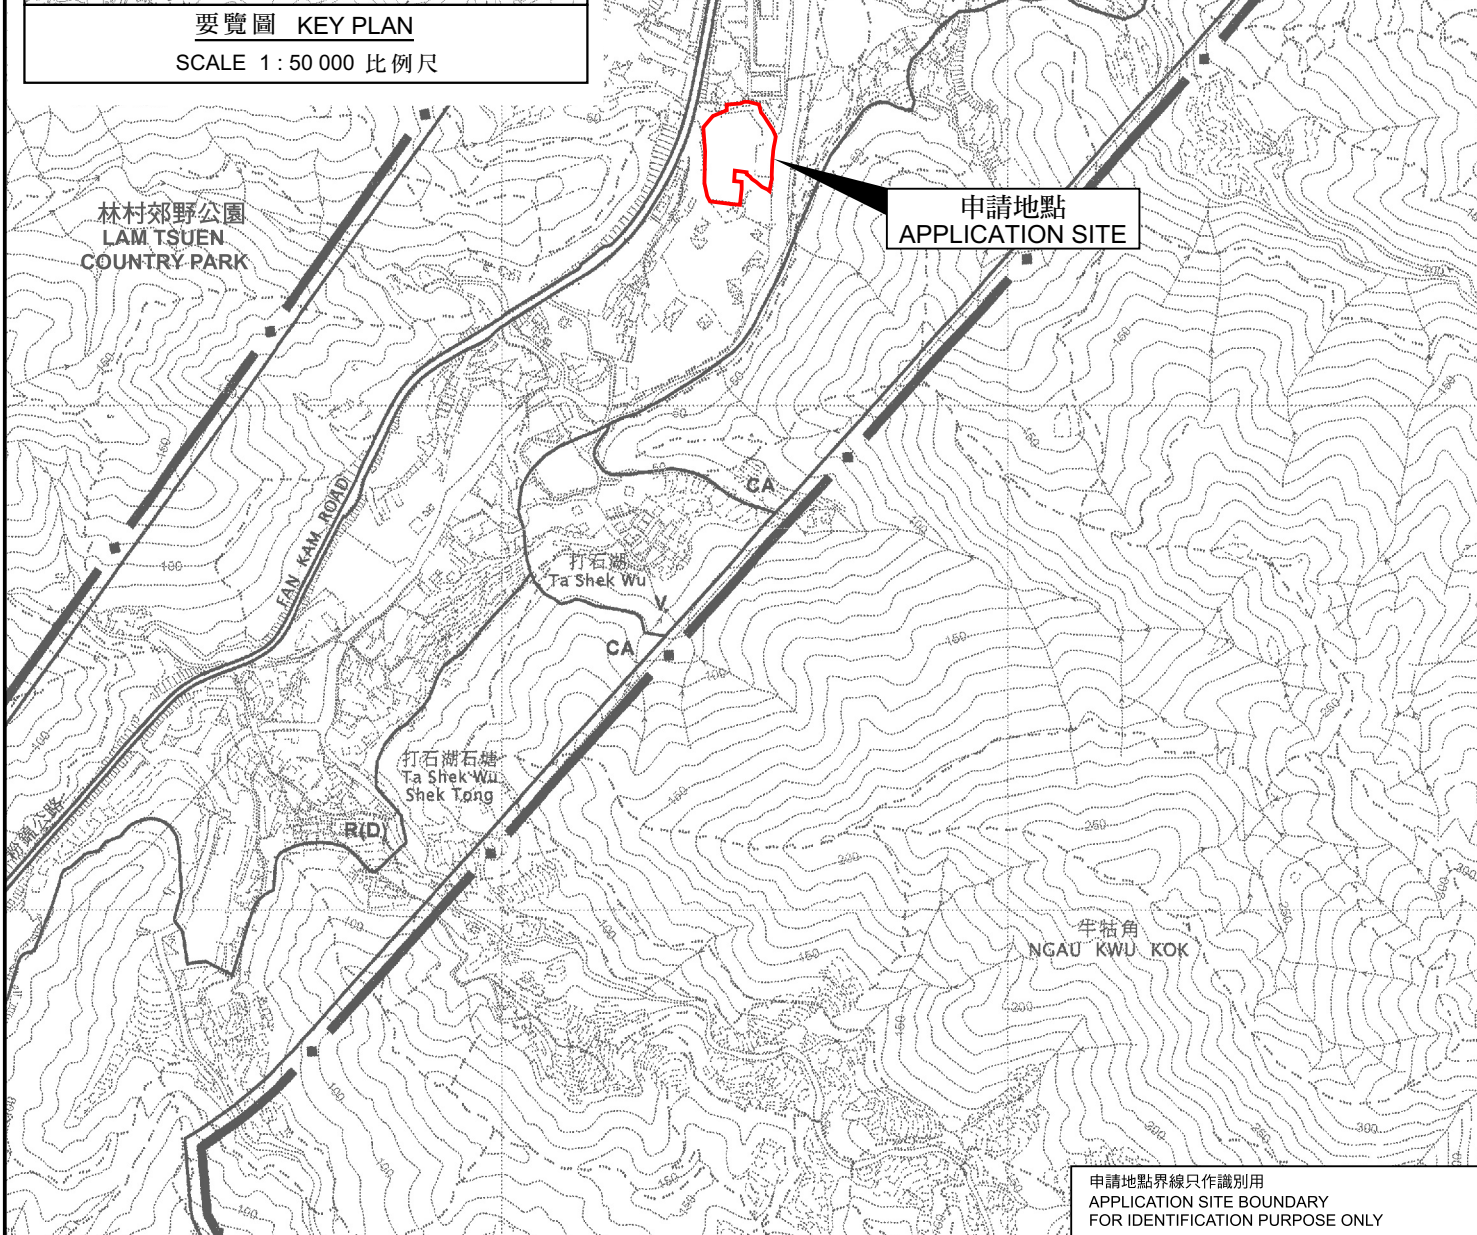

申請地點界線只作識別用  
APPLICATION SITE BOUNDARY  
FOR IDENTIFICATION PURPOSE ONLY

### 位置圖 LOCATION PLAN

臨時活動場地及公用事業設施裝置(太陽能光伏系統)  
及相關填土工程(為期3年)  
元朗八鄉丈量約份第108約地段第78號A分段(部分)、  
第93號(部分)及第94號(部分)

TEMPORARY ACTIVITY VENUE AND PUBLIC UTILITY INSTALLATION  
(SOLAR PHOTOVOLTAIC SYSTEM)  
AND ASSOCIATED FILLING OF LAND FOR A PERIOD OF 3 YEARS  
LOTS 78 S.A (PART), 93 (PART) AND 94 (PART)  
IN D.D 108, PAT HEUNG, YUEN LONG

SCALE 1 : 7 500 比例尺

米 100 0 100 200 300 米  
METRES

本摘要圖於2025年11月25日擬備，  
所根據的資料為於2006年10月17日  
核准的分區計劃大綱圖編號 S/YL-PH/11  
EXTRACT PLAN PREPARED ON 25.11.2025  
BASED ON OUTLINE ZONING PLAN No.  
S/YL-PH/11 APPROVED ON 17.10.2006



規劃署  
Planning Department

參考編號  
REFERENCE No.  
A/YL-PH/1075

圖 PLAN  
A-1