


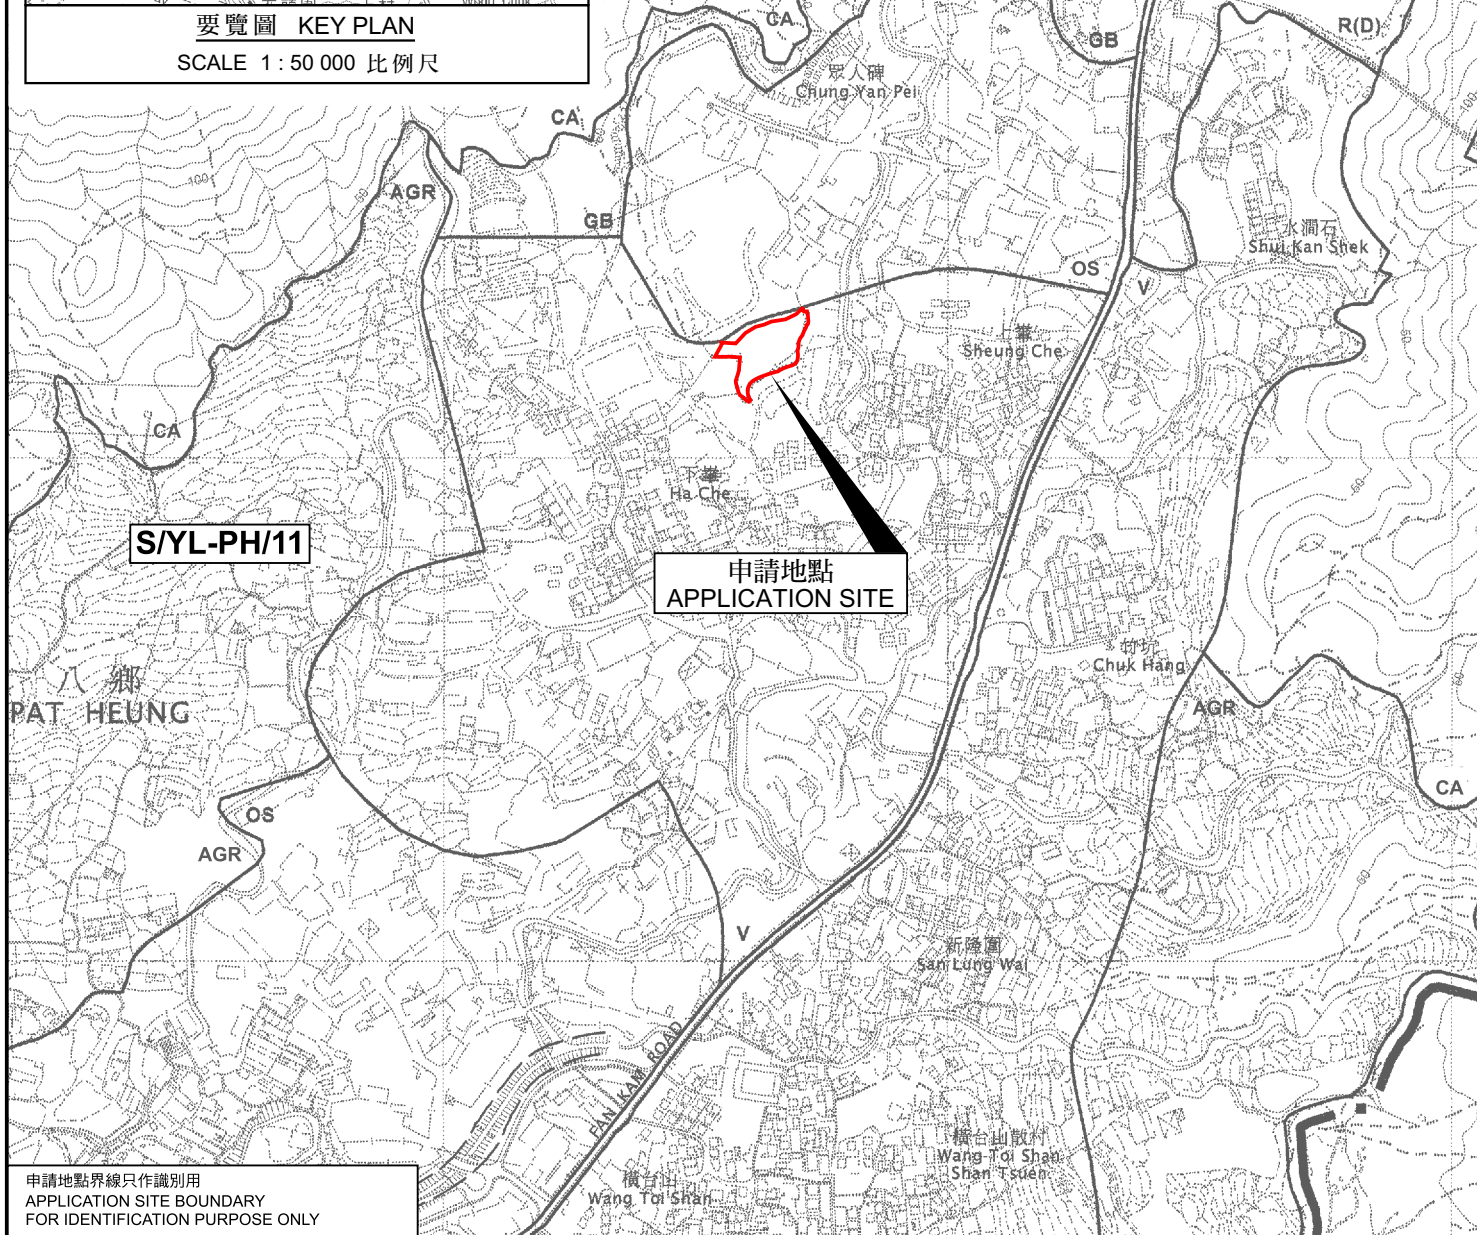

要覽圖 KEY PLAN  
SCALE 1: 50 000 比例尺



申請地點界線只作識別用  
APPLICATION SITE BOUNDARY  
FOR IDENTIFICATION PURPOSE ONLY

### 位置圖 LOCATION PLAN

擬議臨時公眾停車場(貨櫃車除外)連附屬設施及相關填土工程(為期3年)  
元朗八鄉下筆丈量約份第111約地段第894號A分段、  
第894號B分段、第895號及第3083號  
PROPOSED TEMPORARY PUBLIC VEHICLE PARK  
(EXCLUDING CONTAINER VEHICLE) WITH ANCILLARY FACILITIES  
AND ASSOCIATED FILLING OF LAND FOR A PERIOD OF 3 YEARS  
LOTS 894 S.A, 894 S.B, 895 AND 3083  
IN D.D. 111, HA CHE, PAT HEUNG, YUEN LONG  
SCALE 1: 7 500 比例尺

米 100 0 100 200 300 米  
METRES



規劃署  
Planning Department

參考編號  
REFERENCE No.  
A/YL-PH/1092

圖 PLAN  
A-1

本摘要圖於2025年11月25日擬備，  
所根據的資料為於2006年10月17日  
核准的分區計劃大綱圖編號 S/YL-PH/11  
EXTRACT PLAN PREPARED ON 25.11.2025  
BASED ON OUTLINE ZONING PLAN No.  
S/YL-PH/11 APPROVED ON 17.10.2006