


FIGURE 3



LAYOUT PLAN

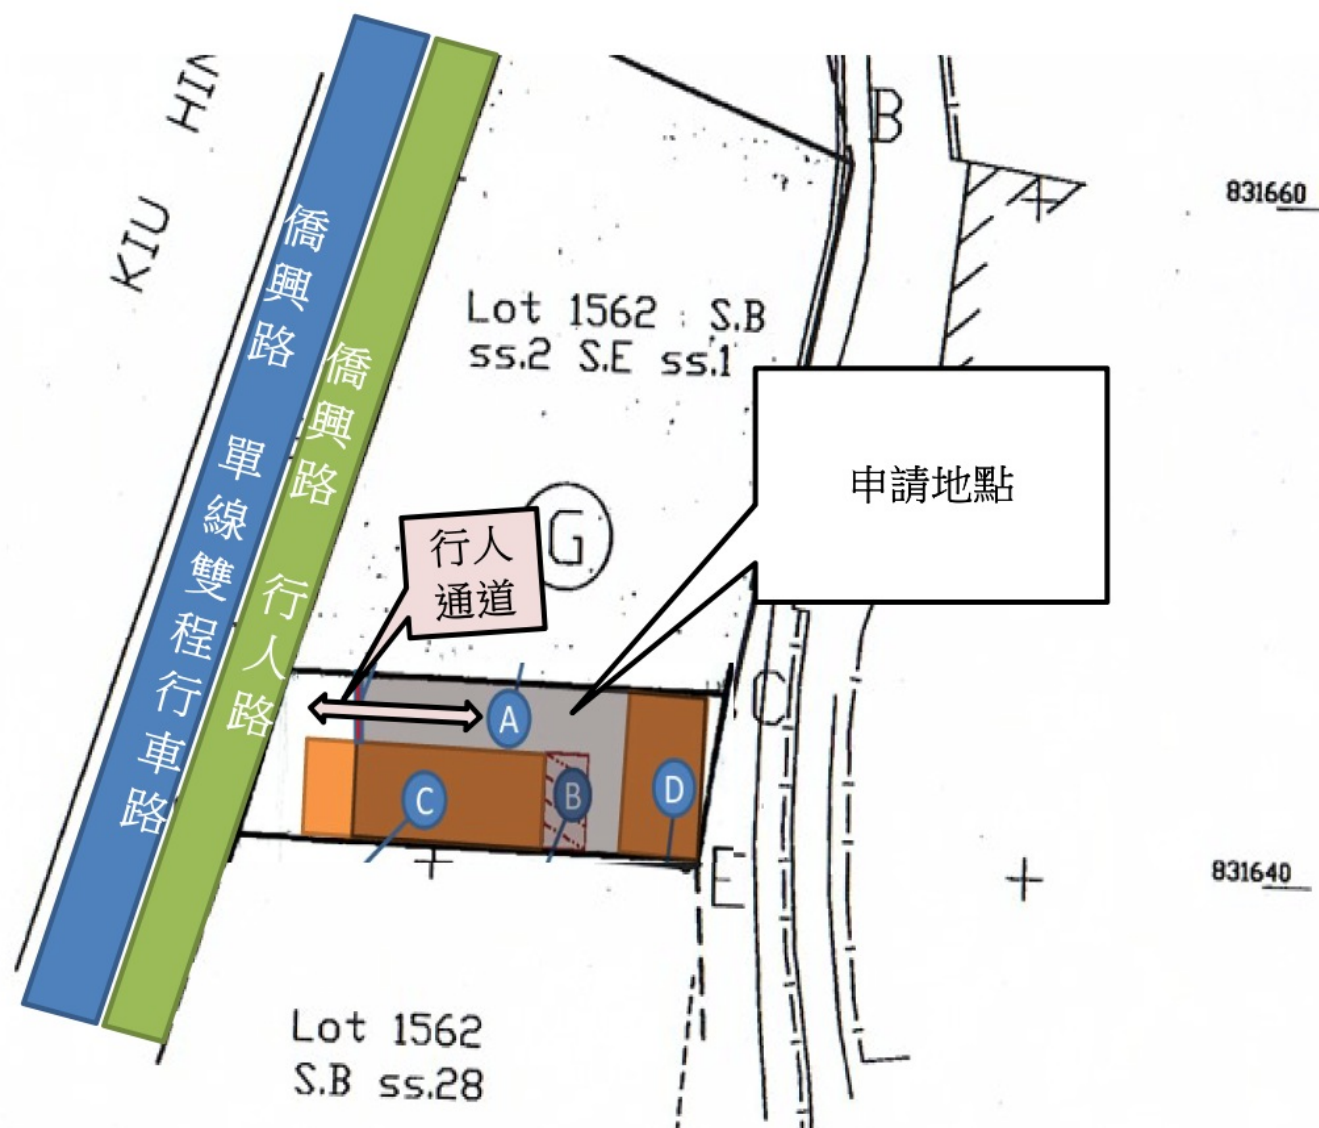

Page 10 of 10




出入口




	長x闊x高(米)	建築物	總佔地面積 (平方米)	總樓面面積 (平方米)	佈置	用途
A 單層	10 x 5 x 3.6	Rain shelter	50	50	座地	遮擋雨水
B 單層	4 x 1.3 x 3	Structure 3	5.2	5.2	座地(被A覆蓋)	附屬儲物房
C 單層	6 x 3 x 3	Structure 1	18	18	座地(部份被A覆蓋)	商店
D 單層	4.3 x 2.5 x 3	Structure 2	10.75	10.75	座地(被A覆蓋)	附屬儲物房

參考編號
REFERENCE No.
A/YL-TT/723

繪圖 DRAWING
A-2

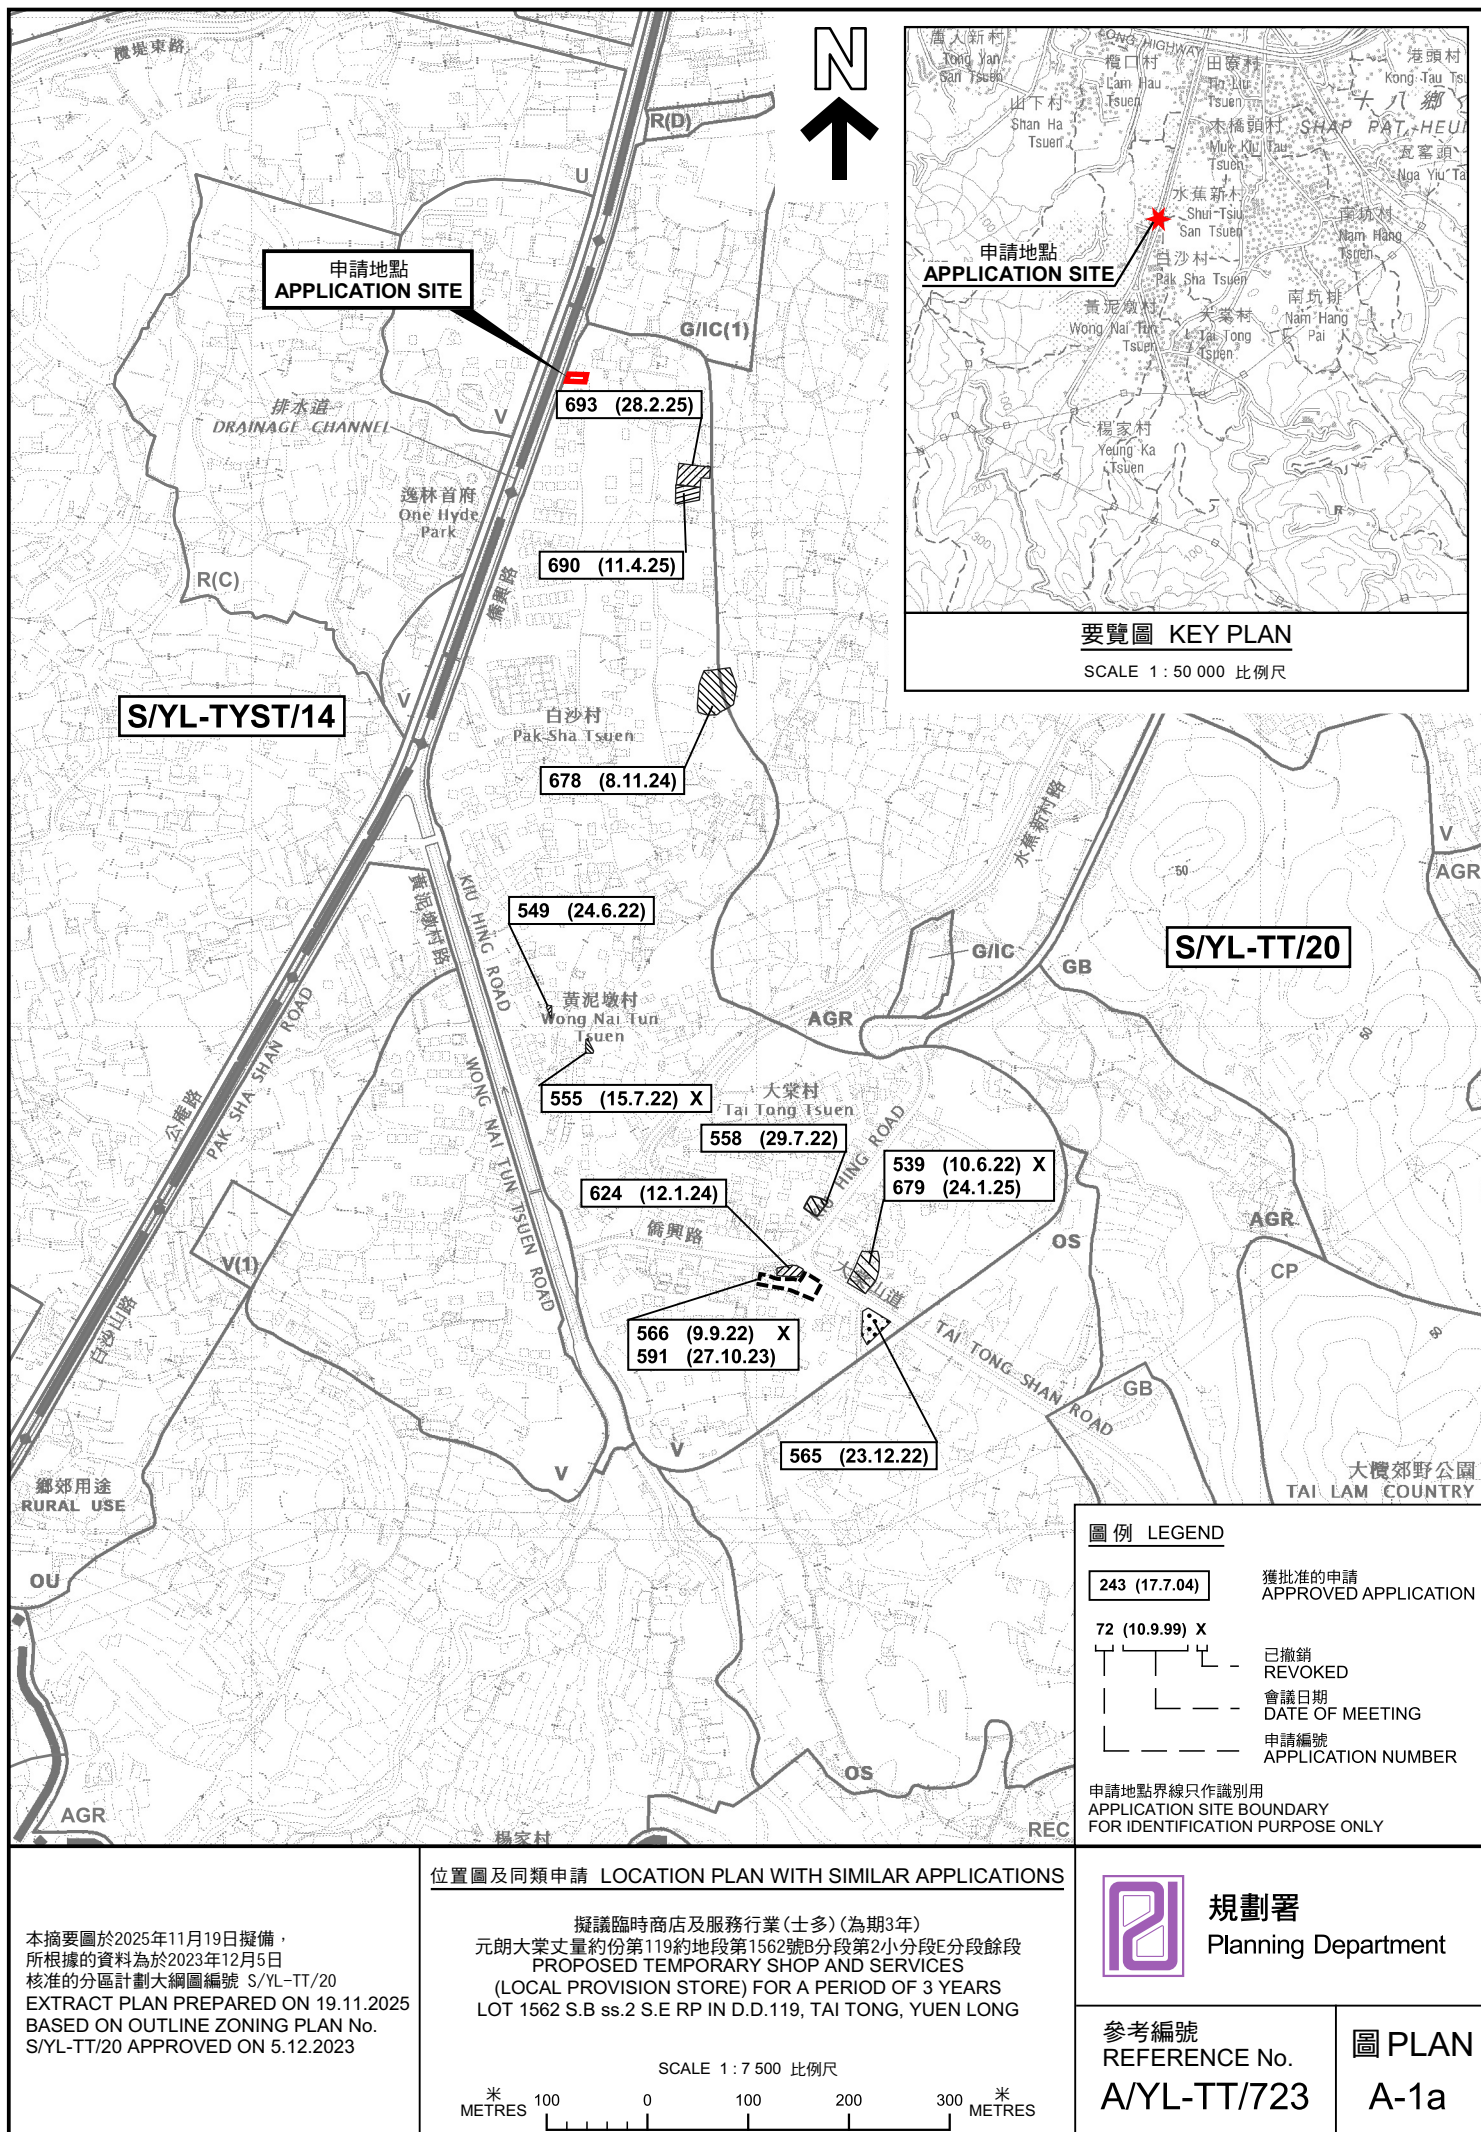

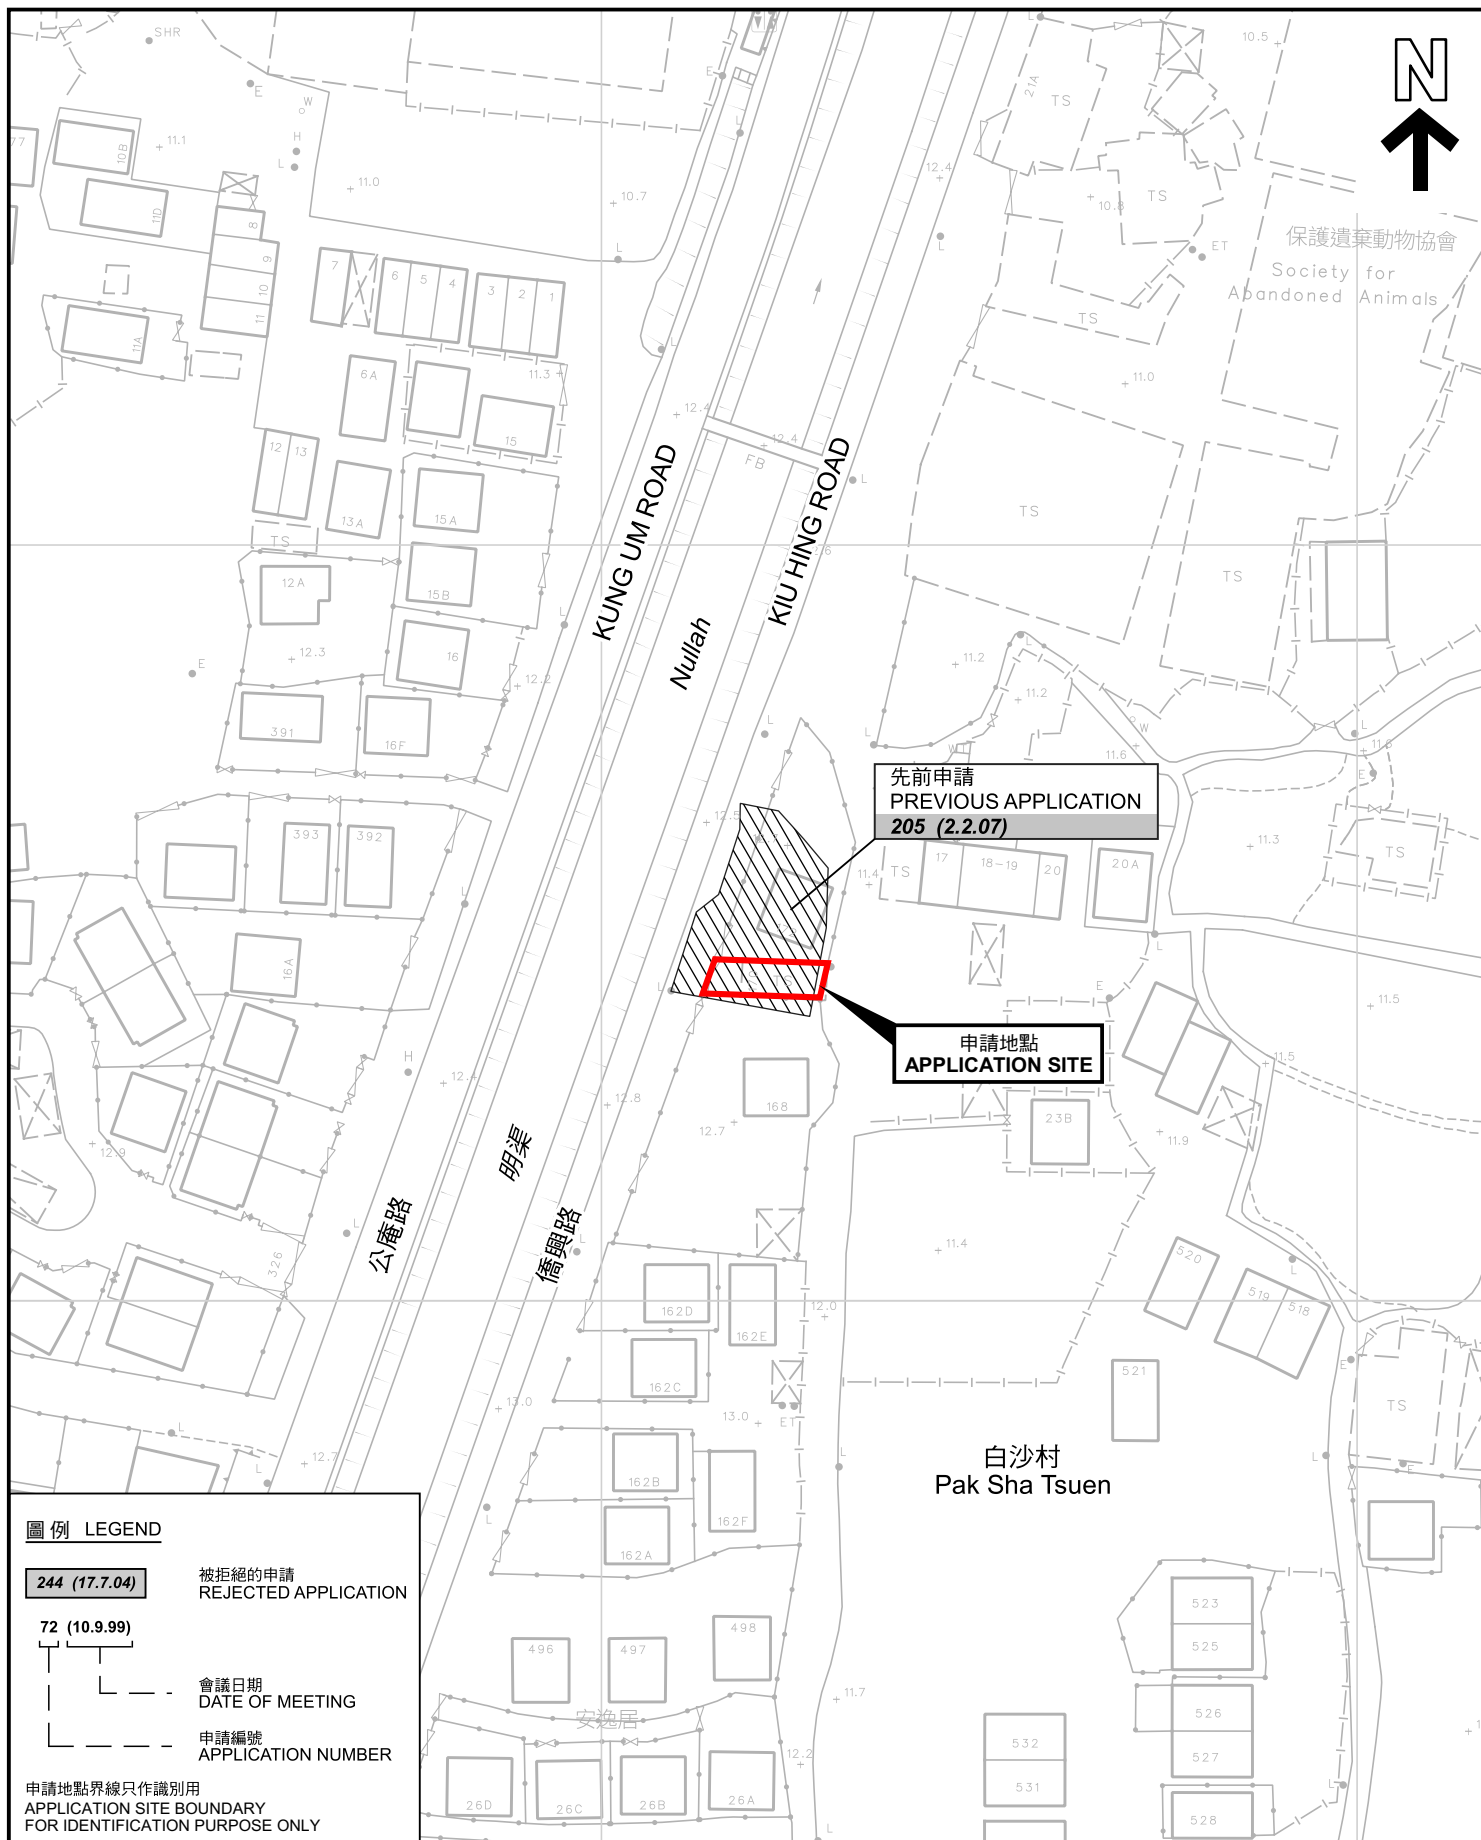

先前申請圖 PREVIOUS APPLICATION PLAN

擬議臨時商店及服務行業(士多)(為期3年)
元朗大堂丈量約份第119約地段第1562號B分段第2小分段E分段餘段
PROPOSED TEMPORARY SHOP AND SERVICES
(LOCAL PROVISION STORE) FOR A PERIOD OF 3 YEARS
LOT 1562 S.B ss.2 S.E RP IN D.D.119, TAI TONG, YUEN LONG

SCALE 1:1 000 比例尺
米 20 0 20 40 米
METRES



規劃署
Planning Department

參考編號
REFERENCE No.
A/YL-TT/723

圖 PLAN
A-1b

圖例 LEGEND


244 (17.7.04) 被拒絕的申請
REJECTED APPLICATION

72 (10.9.99) 會議日期
DATE OF MEETING

申請編號
APPLICATION NUMBER

申請地點界線只作識別用
APPLICATION SITE BOUNDARY
FOR IDENTIFICATION PURPOSE ONLY

本摘要圖於2025年8月26日擬備，所根據的資料為測量圖編號 6-NW-19C及D
EXTRACT PLAN PREPARED ON 26.8.2025
BASED ON SURVEY SHEETS No.
6-NW-19C&D

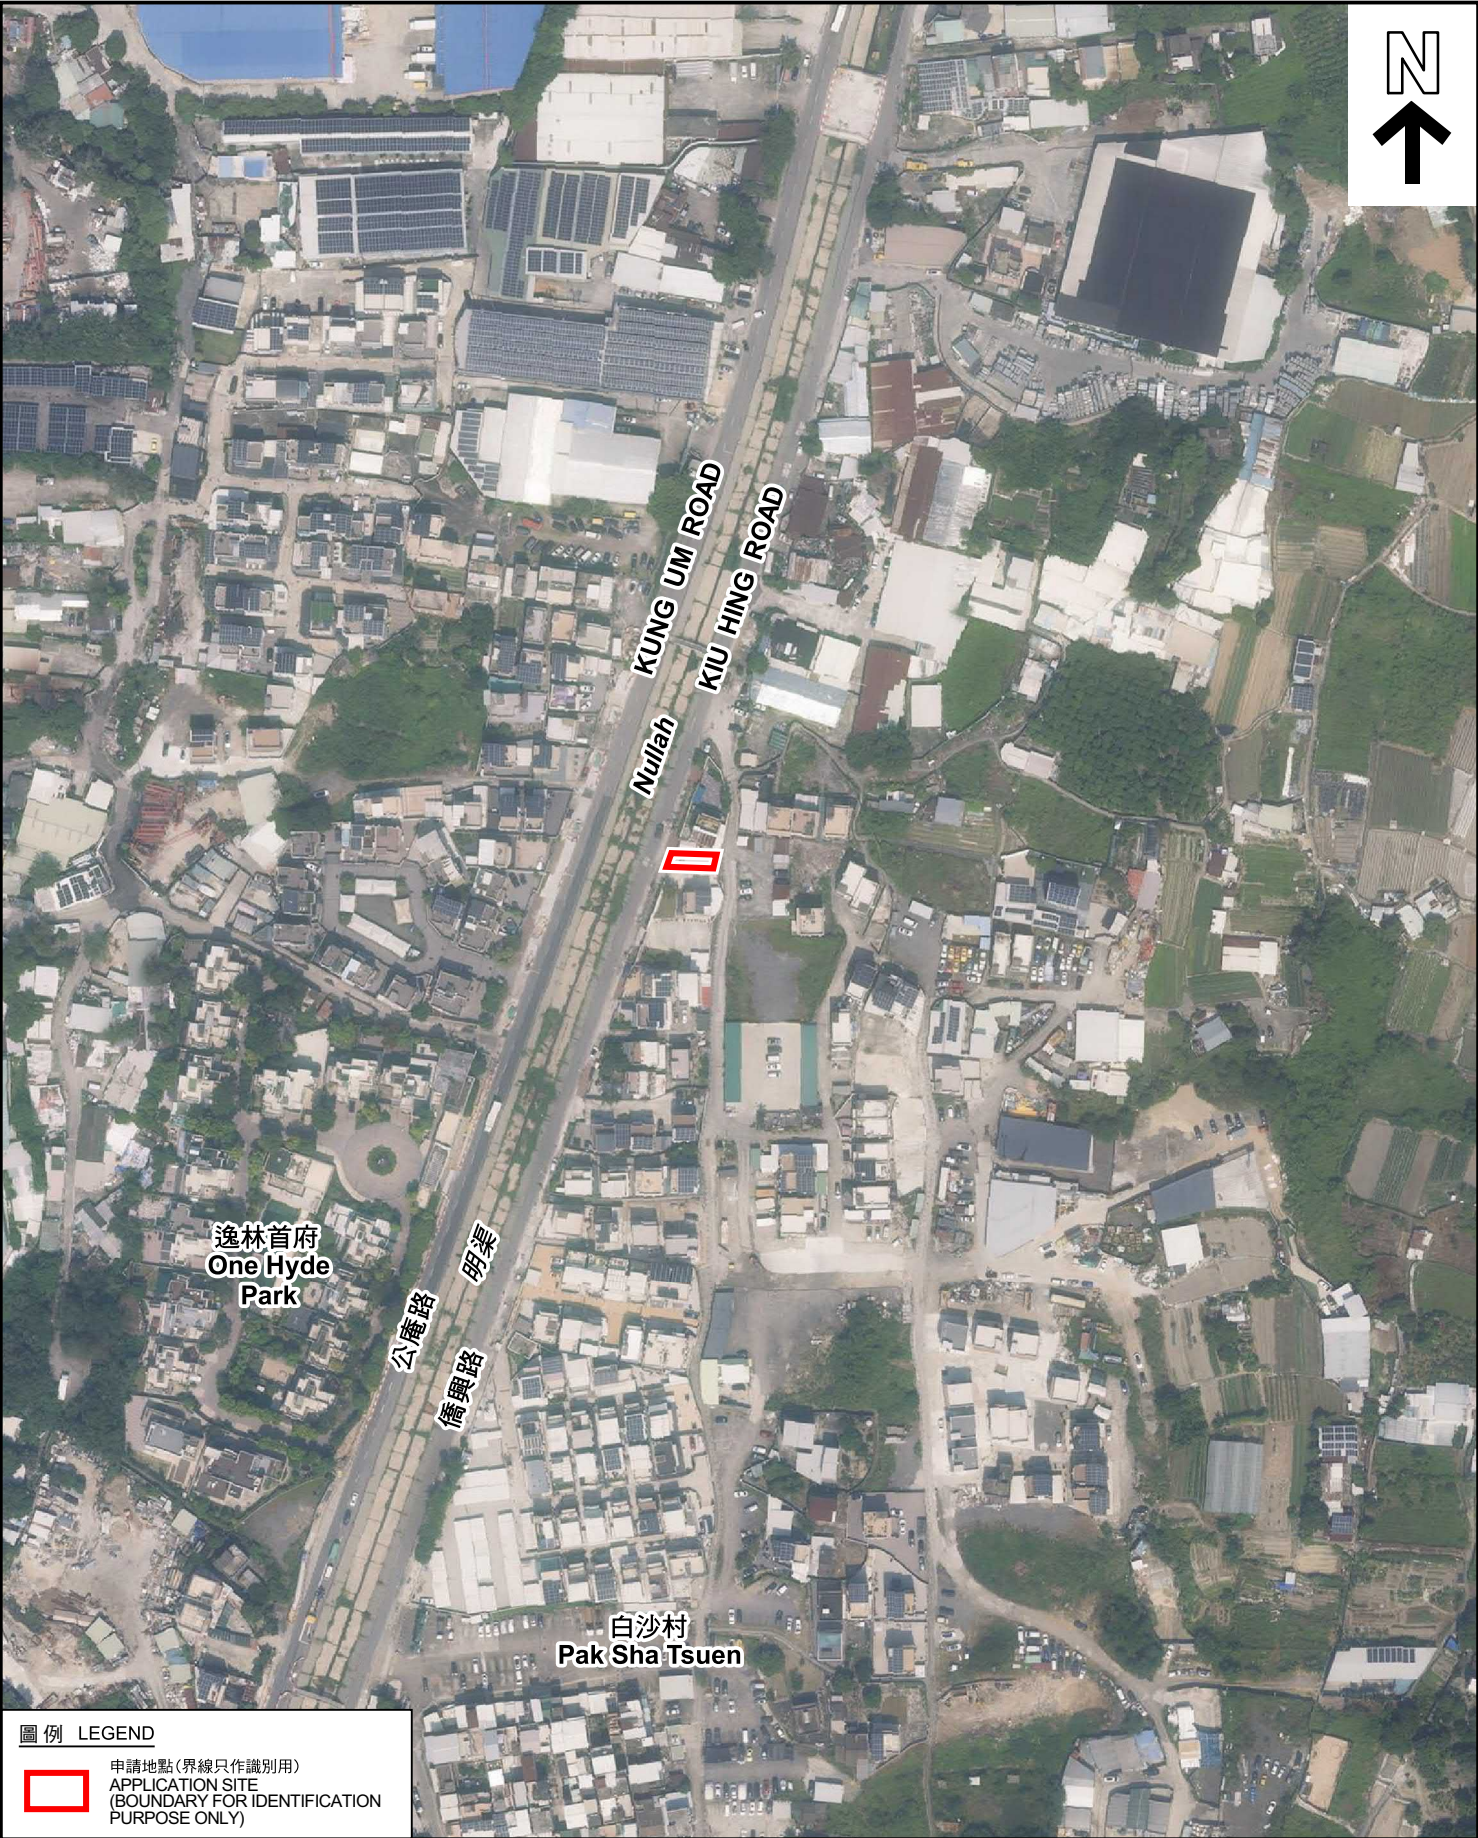

圖例 LEGEND

 申請地點(界線只作識別用)
APPLICATION SITE
(BOUNDARY FOR IDENTIFICATION
PURPOSE ONLY)

本摘要圖於2025年11月18日擬備，所根據的資料為地政總署於2024年10月10日拍得的航攝照片編號 E230849C
EXTRACT PLAN PREPARED ON 18.11.2025
BASED ON AERIAL PHOTO No.
E230849C TAKEN ON 10.10.2024
BY LANDS DEPARTMENT

航攝照片 AERIAL PHOTO

擬議臨時商店及服務行業(士多)(為期3年)
元朗大堂丈量約份第119約地段第1562號B分段第2小分段E分段餘段
PROPOSED TEMPORARY SHOP AND SERVICES
(LOCAL PROVISION STORE) FOR A PERIOD OF 3 YEARS
LOT 1562 S.B ss.2 S.E RP IN D.D.119, TAI TONG, YUEN LONG




規劃署
Planning Department

參考編號
REFERENCE No.
A/YL-TT/723

圖 PLAN
A-3

1

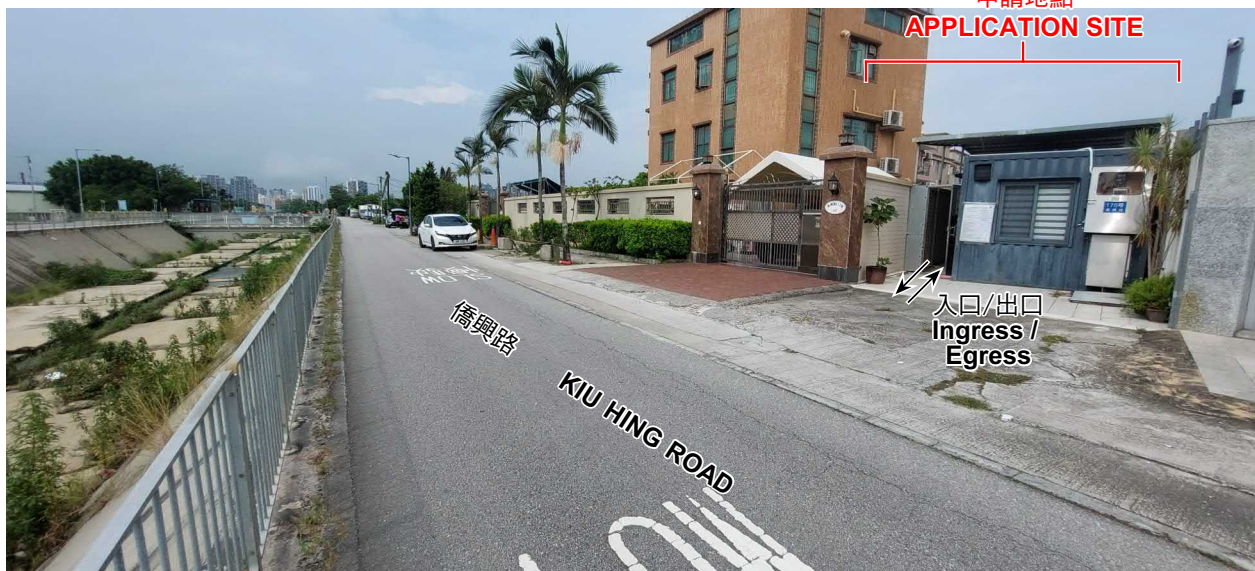

2



3



實地照片 SITE PHOTOS

擬議臨時商店及服務行業(士多)(為期3年)
元朗大堂丈量約份第119約地段第1562號B分段第2小分段E分段餘段
PROPOSED TEMPORARY SHOP AND SERVICES
(LOCAL PROVISION STORE) FOR A PERIOD OF 3 YEARS
LOT 1562 S.B ss.2 S.E RP IN D.D.119, TAI TONG, YUEN LONG



規劃署
Planning Department

參考編號
REFERENCE No.
A/YL-TT/723

圖 PLAN
A-4

本圖於2025年11月18日擬備，所根據的
資料為攝於2025年7月29日的實地照片
PLAN PREPARED ON 18.11.2025
BASED ON SITE PHOTOS
TAKEN ON 29.7.2025