


S/YL-PS/21

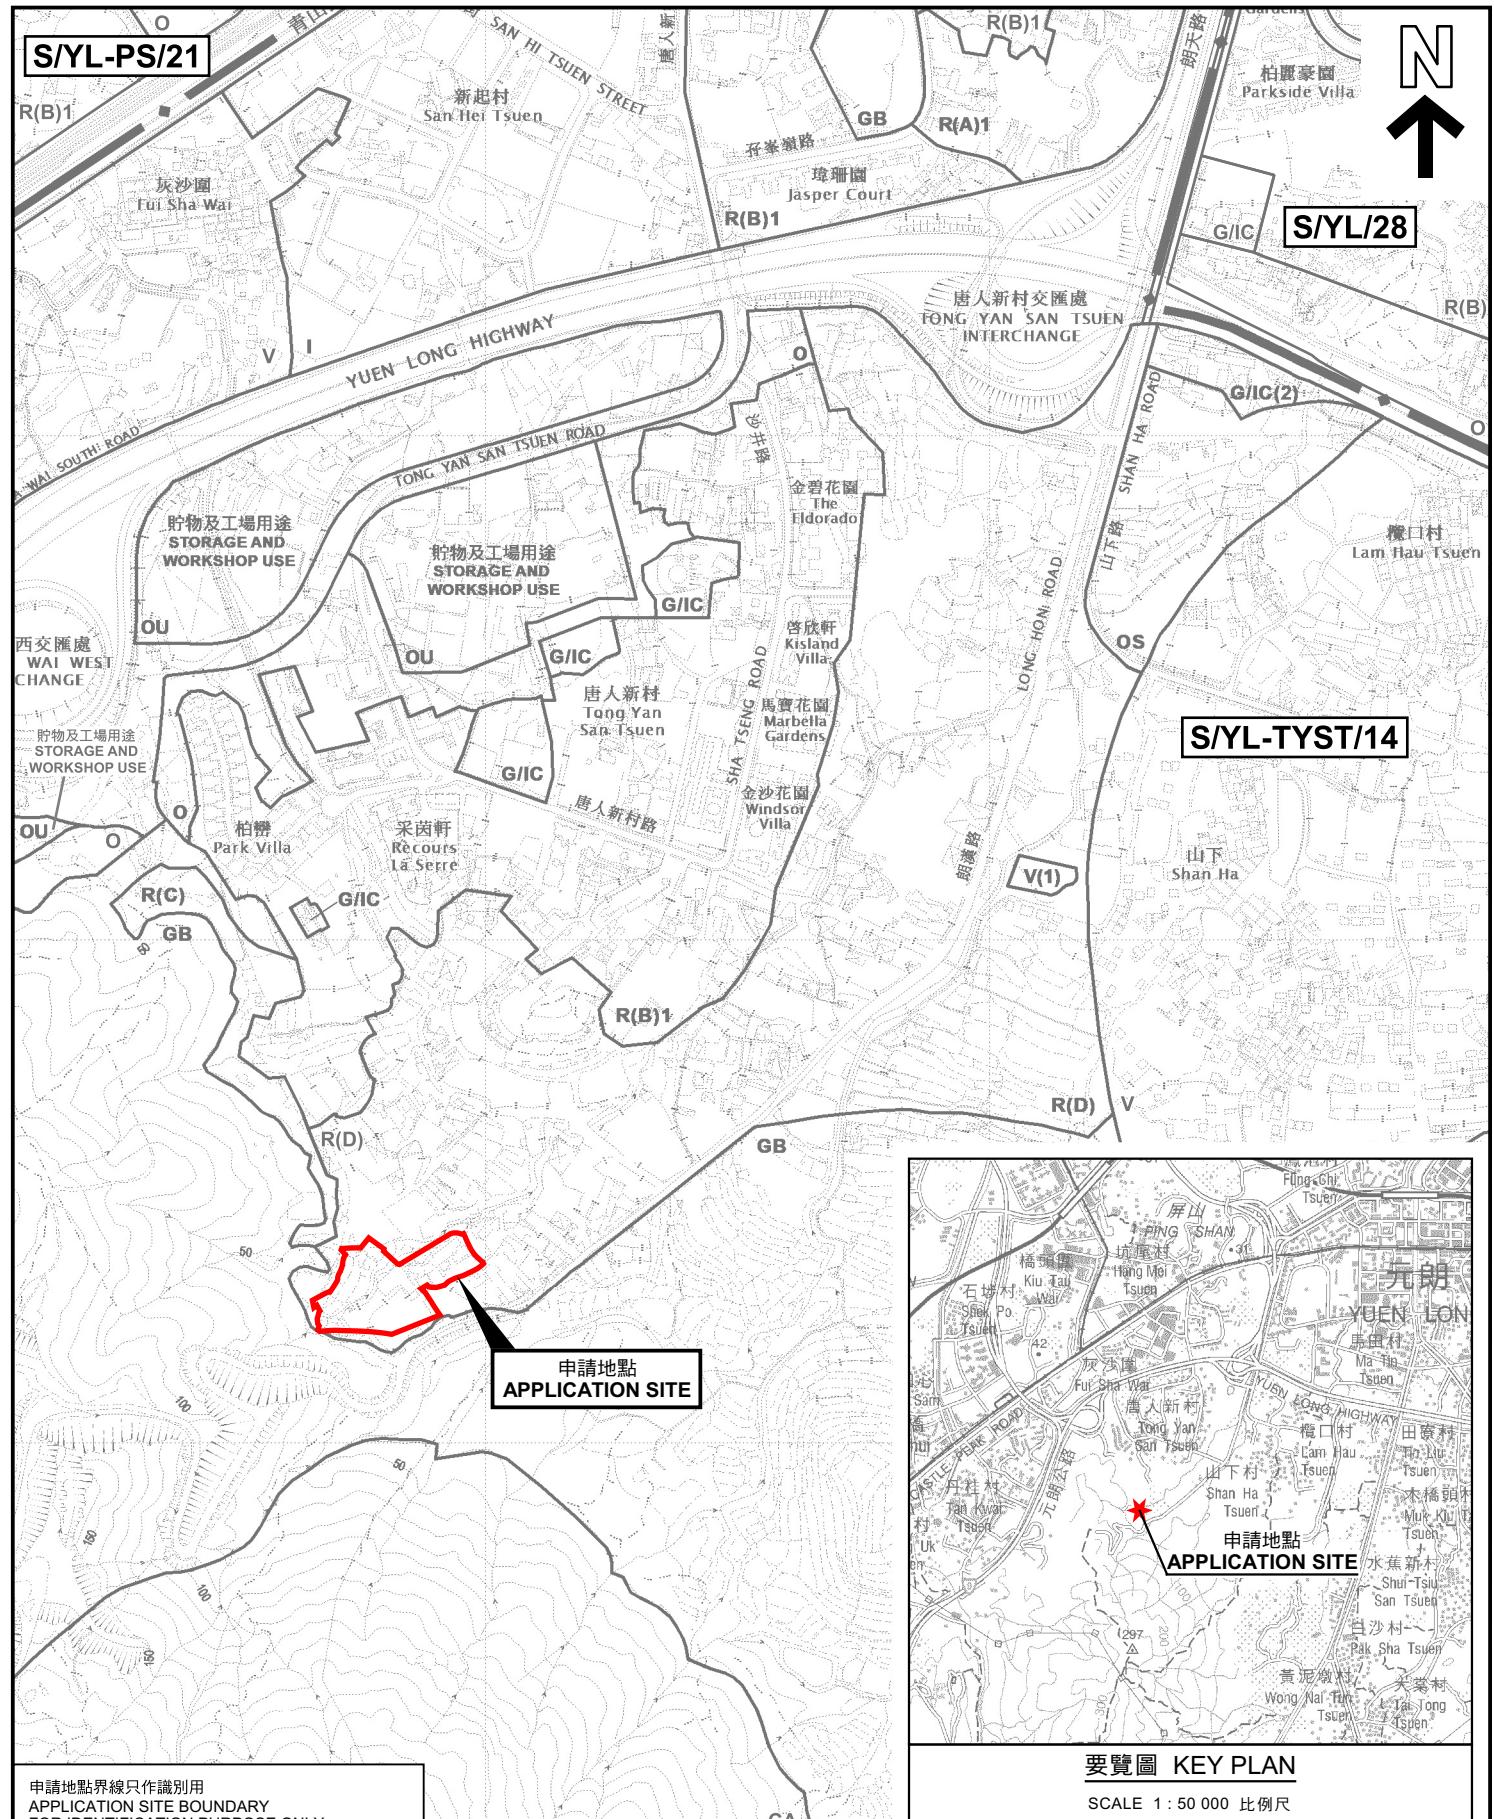

位置圖 LOCATION PLAN

擬議臨時貨倉連附屬設施(為期3年)

元朗唐人新村丈量約份第121號地段第649號、第650號、

第651號及第652號餘段(部分)和毗連政府土地

PROPOSED TEMPORARY WAREHOUSE

WITH ANCILLARY FACILITIES FOR A PERIOD OF 3 YEARS

LOTS 649, 650, 651 AND 652 RP (PART) IN D.D. 121 AND

ADJOINING GOVERNMENT LAND, TONG YAN SAN TSUEN, YUEN LONG

SCALE 1 : 7 500 比例尺



規劃署
Planning Department

參考編號
REFERENCE No.
A/YL-TYST/1318

圖 PLAN
A-1

本摘要圖於2025年12月1日擬備，
所根據的資料為於2021年8月10日
核准的分區計劃大綱圖編號 S/YL-TYST/14
EXTRACT PLAN PREPARED ON 1.12.2025
BASED ON OUTLINE ZONING PLAN No.
S/YL-TYST/14 APPROVED ON 10.8.2021

米 METRES 100 0 100 200 300 米 METRES

S/YL/28

S/YL-TYST/14